


土砂災害警戒区域等の指定の告示に係る図書(その1)

告示番号	宮城県告示第27号
告示年月日	令和3年1月12日

自然現象の種類	急傾斜地の崩壊
箇所番号	Ⅱ-自-2256
箇所名	相川の3
所在地	石巻市北上町十三浜字相川
調査機関	宮城県東部土木事務所



位置図(S=1:200,000)

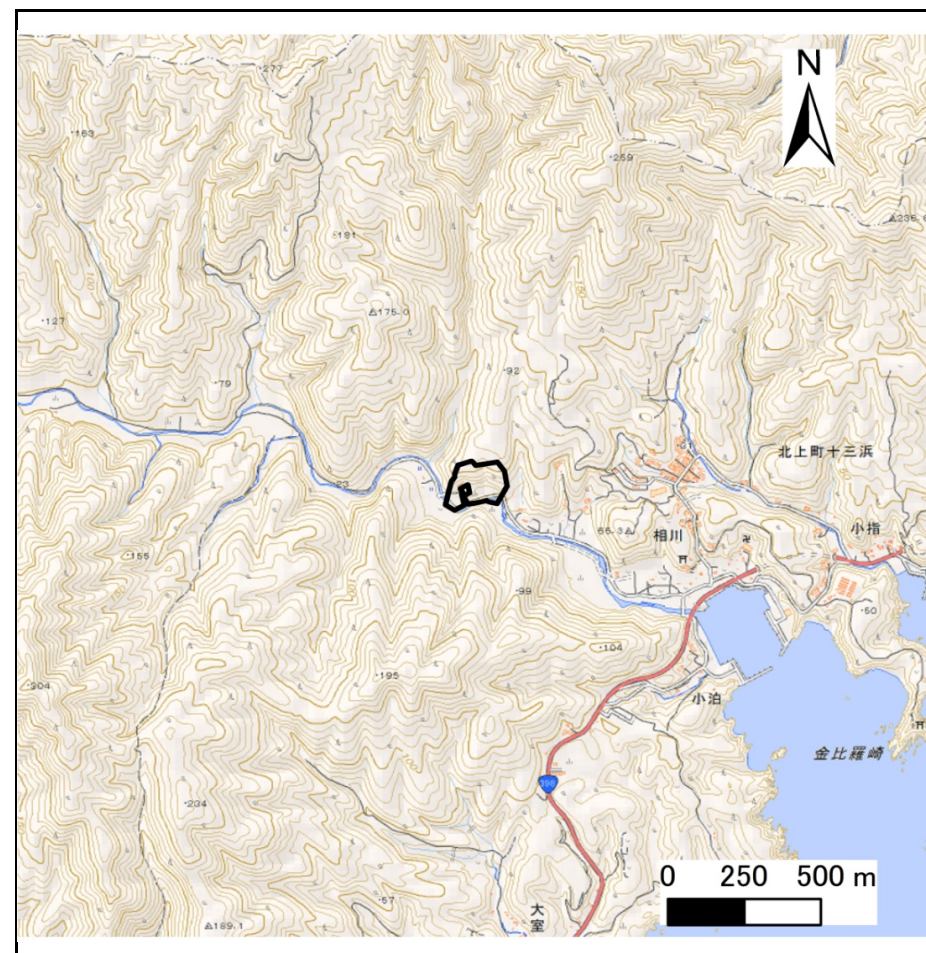

位置図(S=1:25,000)

宮城県

「この地図は、国土地理院長の承認を得て、同院発行の電子地形図25000及び電子地形図20万を複製したものである。(承認番号 平 情複、第 号)」


土砂災害警戒区域等の指定の告示に係る図書(その2)

告示番号	宮城県告示第27号
告示年月日	令和3年1月12日

危害のおそれのある土地、著しい危害のおそれのある土地の設定図

調査年度	平成31年度
------	--------

急傾斜地の位置	箇所番号	II-自-2256	箇所名	相川の3	所在地	石巻市北上町十三浜字相川
---------	------	-----------	-----	------	-----	--------------

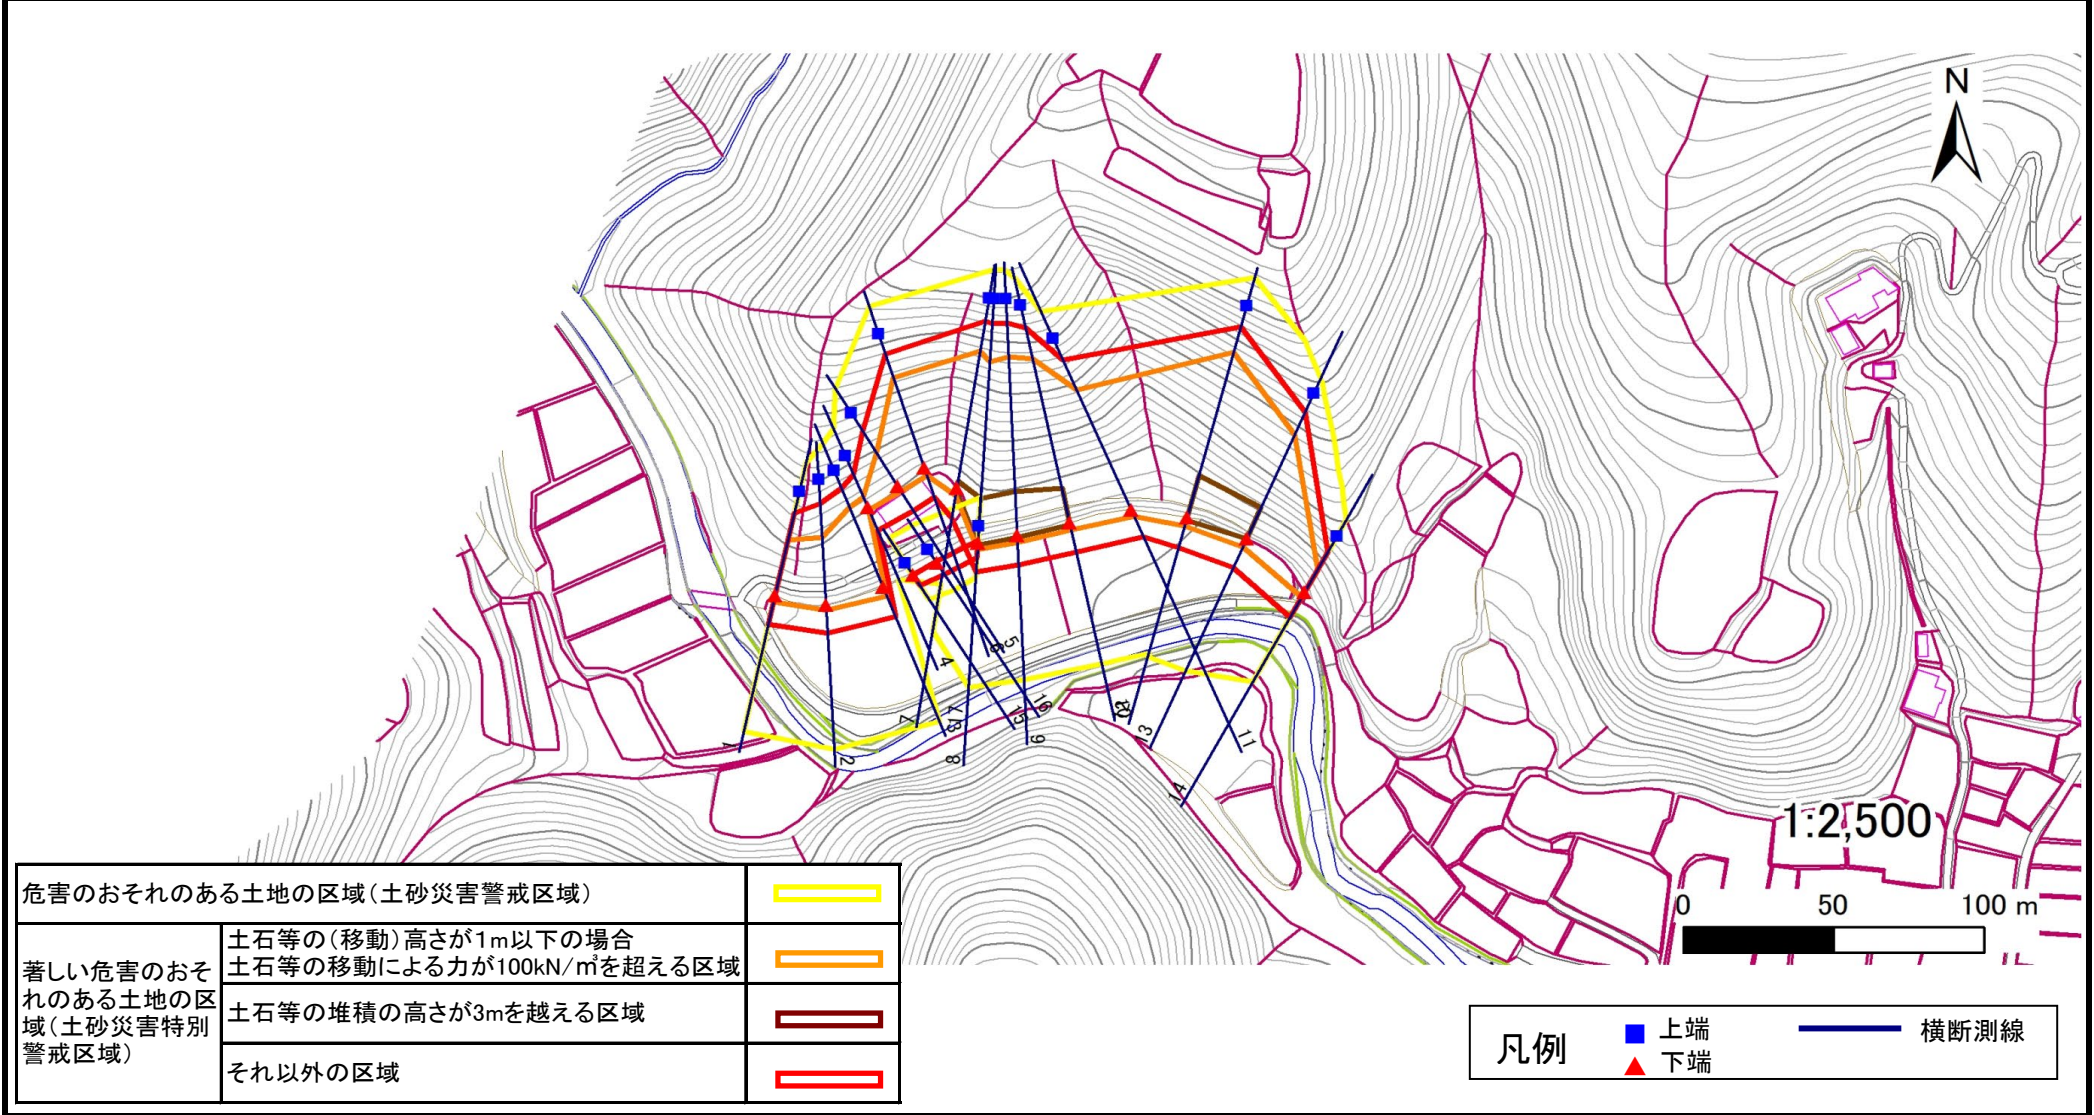

土砂災害警戒区域等の指定の告示に係る図書(その3)

告示番号	宮城県告示第27号
告示年月日	令和3年1月12日

建築物に作用すると想定される衝撃に関する事項

急 傾 斜 地 の 位 置	箇所番号	II-自-2256	箇所名	相川の3	所在地	石巻市北上町十三浜字相川										
横断測線の区間	土石等の移動により建築物の地上部に作用すると想定される力				土石等の堆積により建築物の地上部に作用すると想定される力				土石等の移動により建築物の地上部に作用すると想定される力				土石等の堆積により建築物の地上部に作用すると想定される力			
	土石等の(移動)高さが1m以下の場合、土石等の移動による力が100kN/m ² を超える区域		それ以外の区域		土石等の堆積の高さが3mを超える区域		それ以外の区域		土石等の(移動)高さが1m以下の場合、土石等の移動による力が100kN/m ² を超える区域		それ以外の区域		土石等の堆積の高さが3mを超える区域		それ以外の区域	
	力の大きさのうち最大のもの (kN/m ²)	土石等の高さ (m)	力の大きさのうち最大のもの (kN/m ²)	土石等の高さ (m)	力の大きさのうち最大のもの (kN/m ²)	土石等の高さ (m)	力の大きさのうち最大のもの (kN/m ²)	土石等の高さ (m)	力の大きさのうち最大のもの (kN/m ²)	土石等の高さ (m)	力の大きさのうち最大のもの (kN/m ²)	土石等の高さ (m)	力の大きさのうち最大のもの (kN/m ²)	土石等の高さ (m)	力の大きさのうち最大のもの (kN/m ²)	土石等の高さ (m)
1 ~ 2	134.33	1.00	100.00	1.00	-	-	13.67	2.71								
2 ~ 3	153.44	1.00	100.00	1.00	-	-	15.16	3.00								
3 ~ 4	153.44	1.00	100.00	1.00	-	-	15.16	3.00								
4 ~ 5	131.62	1.00	100.00	1.00	-	-	13.01	2.57								
5 ~ 6	146.22	1.00	100.00	1.00	-	-	15.12	2.99								
6 ~ 7	146.22	1.00	100.00	1.00	-	-	15.16	3.00								
7 ~ 8	140.20	1.00	100.00	1.00	16.80	3.32	15.16	3.00								
8 ~ 9	136.84	1.00	100.00	1.00	16.54	3.27	15.16	3.00								
9 ~ 10	140.03	1.00	100.00	1.00	16.74	3.31	15.16	3.00								
10 ~ 11	140.03	1.00	100.00	1.00	-	-	15.16	3.00								
11 ~ 12	147.58	1.00	100.00	1.00	-	-	15.16	3.00								
12 ~ 13	150.38	1.00	100.00	1.00	17.21	3.40	15.16	3.00								
13 ~ 14	150.38	1.00	100.00	1.00	-	-	15.16	3.00								
~																
15 ~ 16	-	-	58.56	1.00	-	-	9.75	1.93								
16 ~ 17	-	-	62.72	1.00	-	-	9.75	1.93								