


# 土砂災害警戒区域等の指定の告示に係る図書(その1)

告示番号	宮城県告示第27号
告示年月日	令和3年1月12日

自然現象の種類	急傾斜地の崩壊
箇所番号	Ⅱ-自-2263
箇所名	小指の4
所在地	石巻市北上町十三浜字小指、字崎山
調査機関	宮城県東部土木事務所



位置図(S=1:200,000)

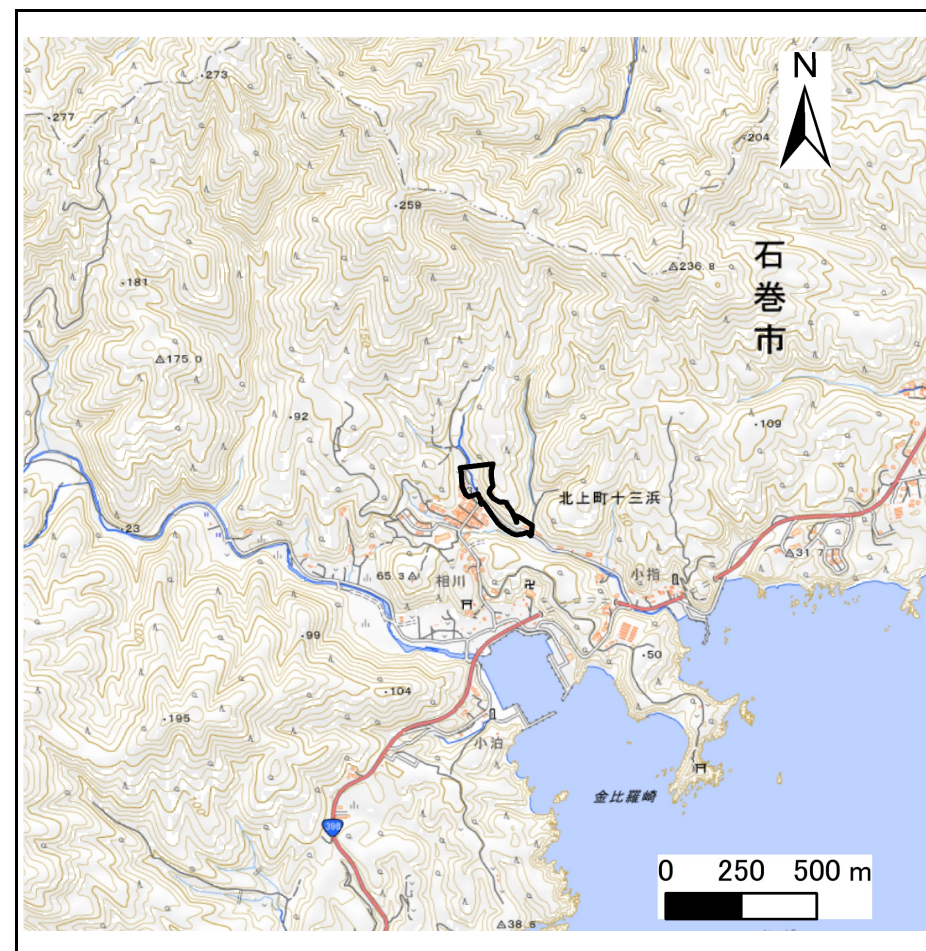

位置図(S=1:25,000)

宮城県

「この地図は、国土地理院長の承認を得て、同院発行の電子地形図25000及び電子地形図20万を複製したものである。(承認番号 平 情複、第 号)」


# 土砂災害警戒区域等の指定の告示に係る図書(その2)

告示番号	宮城県告示第27号
告示年月日	令和3年1月12日

危害のおそれのある土地、著しい危害のおそれのある土地の設定図

調査年度	平成31年度
------	--------

急傾斜地の位置	箇所番号	II-自-2263	箇所名	小指の4	所在地	石巻市北上町十三浜字小指、字崎山
---------	------	-----------	-----	------	-----	------------------

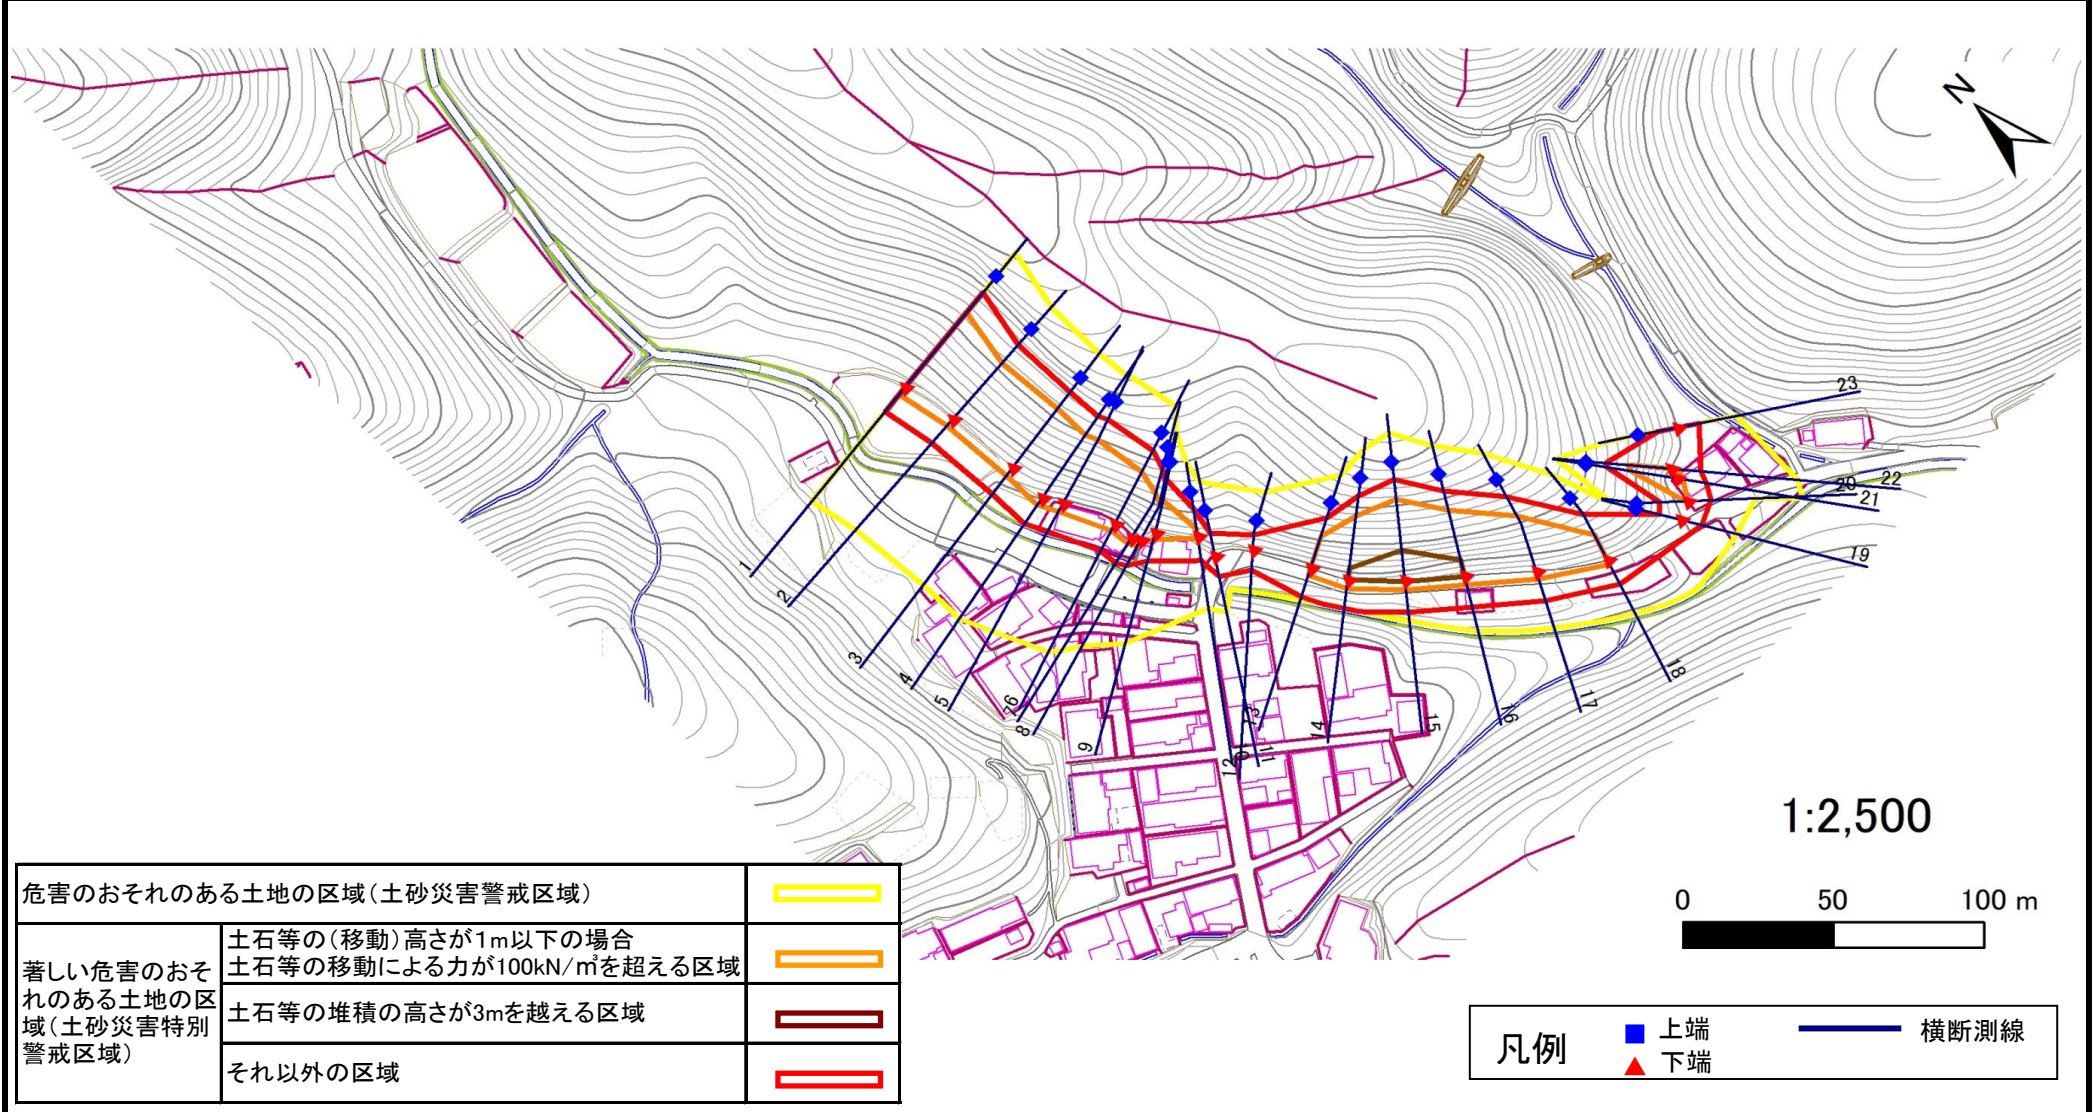

危害のおそれのある土地の区域(土砂災害警戒区域)		
著しい危害のおそれのある土地の区域(土砂災害特別警戒区域)	土石等の(移動)高さが1m以下の場合	
	土石等の移動による力が100kN/m <sup>2</sup> を超える区域	
	土石等の堆積の高さが3mを越える区域	
それ以外の区域		

凡例		上端		横断測線
		下端		

# 土砂災害警戒区域等の指定の告示に係る図書(その3)

告示番号	宮城県告示第27号
告示年月日	令和3年1月12日

建築物に作用すると想定される衝撃に関する事項

急 傾 斜 地 の 位 置		箇所番号		II-自-2263		箇所名		小指の4		所在地		石巻市北上町十三浜字小指、宇崎山					
横断測線の区間	土石等の移動により建築物の地上部に作用すると想定される力				土石等の堆積により建築物の地上部に作用すると想定される力				横断測線の区間	土石等の移動により建築物の地上部に作用すると想定される力				土石等の堆積により建築物の地上部に作用すると想定される力			
	土石等の(移動)高さが1m以下の場合、土石等の移動による力が100kN/m <sup>2</sup> を超える区域		それ以外の区域		土石等の堆積の高さが3mを超える区域		それ以外の区域			土石等の(移動)高さが1m以下の場合、土石等の移動による力が100kN/m <sup>2</sup> を超える区域		それ以外の区域		土石等の堆積の高さが3mを超える区域		それ以外の区域	
	力の大きさのうち最大のもの(kN/m <sup>2</sup> )	土石等の高さ(m)	力の大きさのうち最大のもの(kN/m <sup>2</sup> )	土石等の高さ(m)	力の大きさのうち最大のもの(kN/m <sup>2</sup> )	土石等の高さ(m)	力の大きさのうち最大のもの(kN/m <sup>2</sup> )	土石等の高さ(m)		力の大きさのうち最大のもの(kN/m <sup>2</sup> )	土石等の高さ(m)	力の大きさのうち最大のもの(kN/m <sup>2</sup> )	土石等の高さ(m)	力の大きさのうち最大のもの(kN/m <sup>2</sup> )	土石等の高さ(m)	力の大きさのうち最大のもの(kN/m <sup>2</sup> )	土石等の高さ(m)
1 ~ 2	145.66	1.00	100.00	1.00	-	-	15.07	2.98	22 ~ 23	-	-	100.00	1.00	-	-	13.65	2.70
2 ~ 3	152.47	1.00	100.00	1.00	-	-	15.16	3.00									
3 ~ 4	152.47	1.00	100.00	1.00	-	-	15.16	3.00									
4 ~ 5	147.92	1.00	100.00	1.00	-	-	14.89	2.95									
5 ~ 6	147.80	1.00	100.00	1.00	-	-	14.89	2.95									
6 ~ 7	140.60	1.00	100.00	1.00	-	-	13.15	2.60									
7 ~ 8	134.88	1.00	100.00	1.00	-	-	13.27	2.63									
8 ~ 9	135.25	1.00	100.00	1.00	-	-	13.27	2.63									
9 ~ 10	135.25	1.00	100.00	1.00	-	-	11.90	2.36									
10 ~ 11	-	-	100.00	1.00	-	-	11.35	2.25									
11 ~ 12	-	-	92.02	1.00	-	-	9.58	1.90									
12 ~ 13	-	-	100.00	1.00	-	-	14.61	2.89									
13 ~ 14	150.87	1.00	100.00	1.00	-	-	15.16	3.00									
14 ~ 15	156.54	1.00	100.00	1.00	16.35	3.23	15.16	3.00									
15 ~ 16	156.54	1.00	100.00	1.00	16.35	3.23	15.16	3.00									
16 ~ 17	153.01	1.00	100.00	1.00	-	-	15.16	3.00									
17 ~ 18	145.09	1.00	100.00	1.00	-	-	15.01	2.97									
18 ~ 19	-	-	100.00	1.00	-	-	11.43	2.26									
19 ~ 20	-	-	100.00	1.00	-	-	10.53	2.08									
20 ~ 21	135.63	1.00	100.00	1.00	-	-	13.21	2.61									
21 ~ 22	138.63	1.00	100.00	1.00	-	-	13.65	2.70									