



土砂災害警戒区域等の指定の告示に係る図書(その1)

告示番号	宮城県告示第142号
告示年月日	令和8年3月13日

自然現象の種類	急傾斜地の崩壊
箇所番号	N213K0464
箇所名	小深田2
所在地	栗原市栗駒松倉小深田、小深田平、前田
調査機関	宮城県北部土木事務所栗原地域事務所

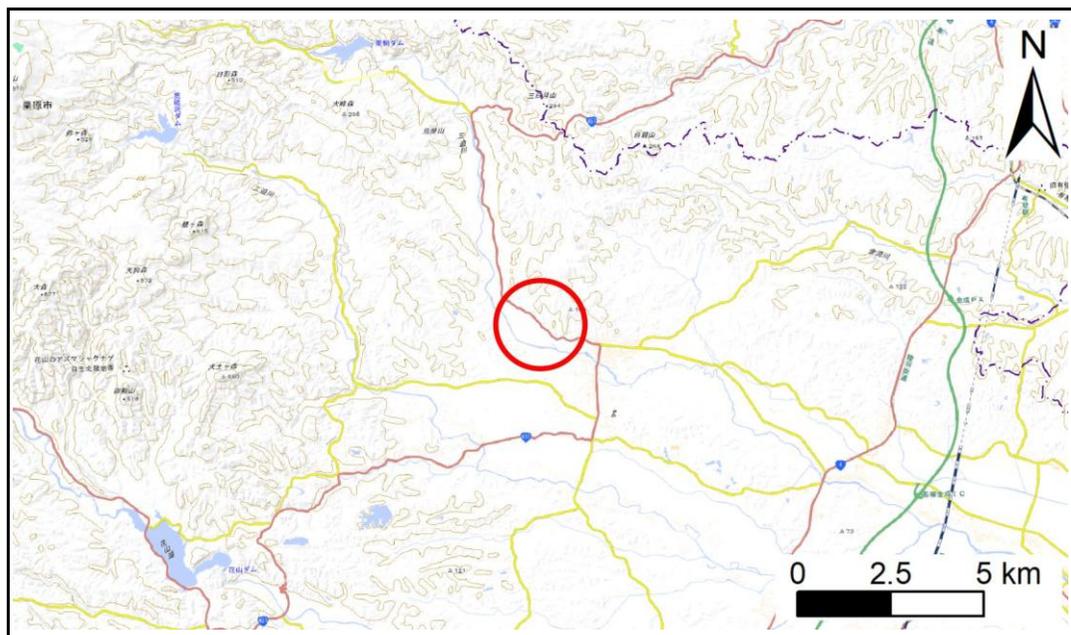

位置図(S=1:200,000)

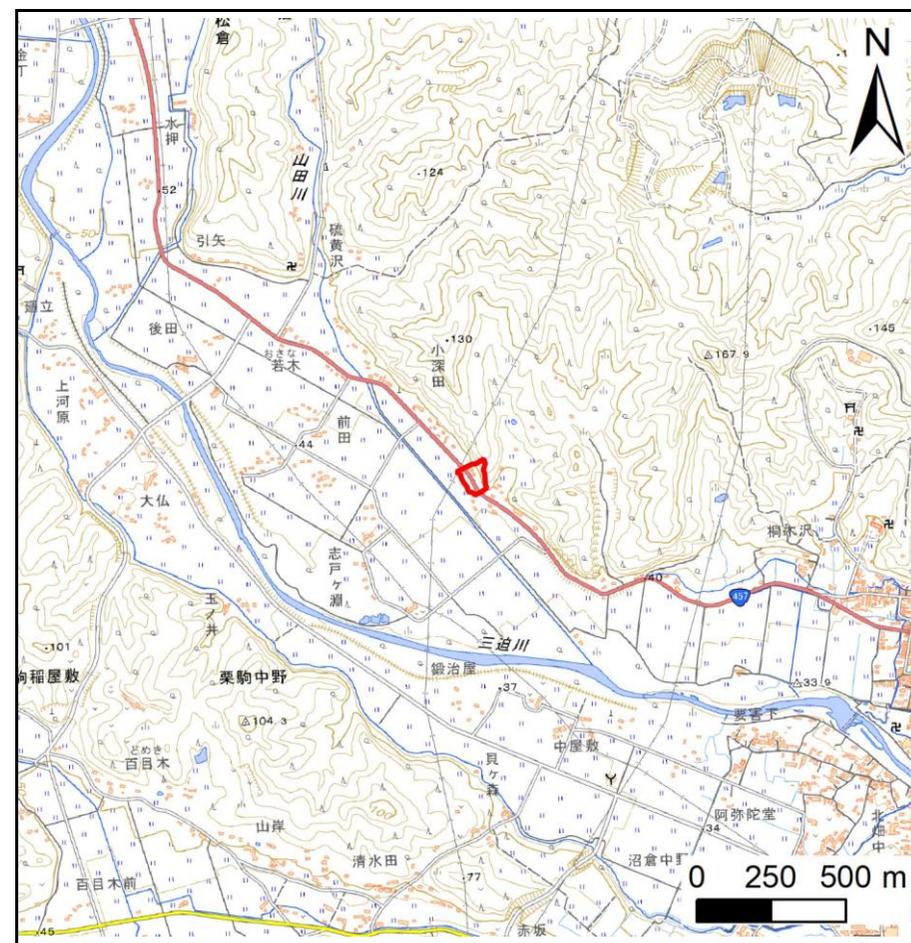

位置図(S=1:25,000)

宮城県


土砂災害警戒区域等の指定の告示に係る図書(その2)

告示番号	宮城県告示第142号
告示年月日	令和8年3月13日

危害のおそれのある土地、著しい危害のおそれのある土地の設定図

調査年度	令和6年度
------	-------

急傾斜地の位置	箇所番号	N213K0464	箇所名	小深田2	所在地	栗原市栗駒松倉小深田、小深田平、前田
---------	------	-----------	-----	------	-----	--------------------

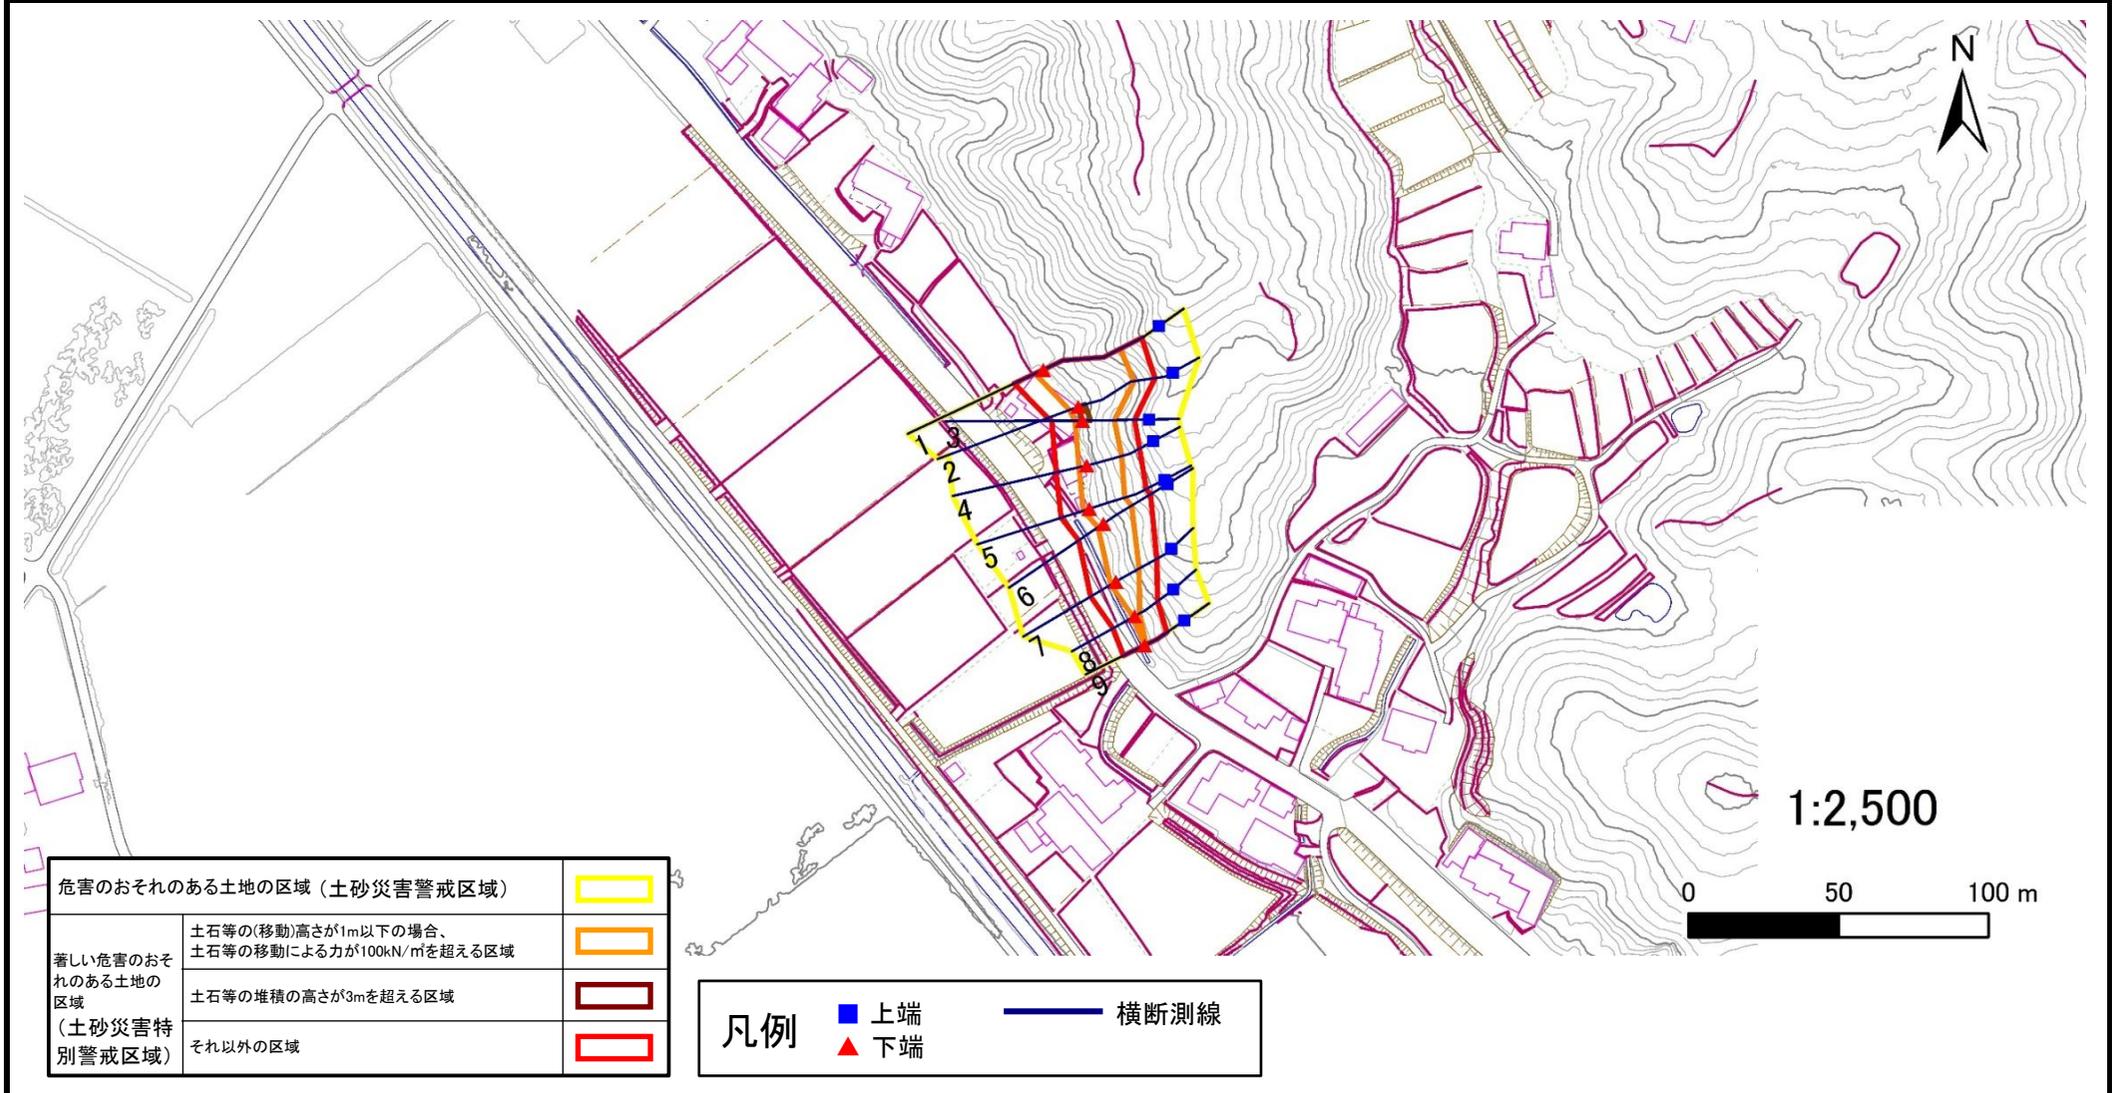

危害のおそれのある土地の区域 (土砂災害警戒区域)		
著しい危害のおそれのある土地の区域 (土砂災害特別警戒区域)	土石等の(移動)高さが1m以下の場合、土石等の移動による力が100kN/mを超える区域	
	土石等の堆積の高さが3mを超える区域	
それ以外の区域		

凡例		上端		横断測線
		下端		

土砂災害警戒区域等の指定の告示に係る図書(その3)

告示番号	宮城県告示第142号
告示年月日	令和8年3月13日

建築物に作用すると想定される衝撃に関する事項

急傾斜地の位置	箇所番号	N213K0464		箇所名	小深田2		所在地	栗原市栗駒松倉小深田、小深田平、前田									
横断測線の区間	土石等の移動により建築物の地上部に作用すると想定される力				土石等の堆積により建築物の地上部に作用すると想定される力				横断測線の区間	土石等の移動により建築物の地上部に作用すると想定される力				土石等の堆積により建築物の地上部に作用すると想定される力			
	土石等の(移動)高さが1m以下の場合、土石等の移動による力が100kN/m ² を超える区域		それ以外の区域		土石等の堆積の高さが3mを超える区域		それ以外の区域			土石等の(移動)高さが1m以下の場合、土石等の移動による力が100kN/m ² を超える区域		それ以外の区域		土石等の堆積の高さが3mを超える区域		それ以外の区域	
	力の大きさのうち最大のもの (kN/m ²)	土石等の高さ (m)	力の大きさのうち最大のもの (kN/m ²)	土石等の高さ (m)	力の大きさのうち最大のもの (kN/m ²)	土石等の高さ (m)	力の大きさのうち最大のもの (kN/m ²)	土石等の高さ (m)		力の大きさのうち最大のもの (kN/m ²)	土石等の高さ (m)	力の大きさのうち最大のもの (kN/m ²)	土石等の高さ (m)	力の大きさのうち最大のもの (kN/m ²)	土石等の高さ (m)	力の大きさのうち最大のもの (kN/m ²)	土石等の高さ (m)
1 ~ 2	148.75	1.00	100.00	1.00	-	-	15.16	3.00	~	~	~	~	~	~	~	~	
2 ~ 3	148.75	1.00	100.00	1.00	15.46	3.06	15.16	3.00	~	~	~	~	~	~	~	~	
3 ~ 4	141.01	1.00	100.00	1.00	-	-	15.16	3.00	~	~	~	~	~	~	~	~	
4 ~ 5	141.01	1.00	100.00	1.00	-	-	15.02	2.97	~	~	~	~	~	~	~	~	
5 ~ 6	133.13	1.00	100.00	1.00	-	-	11.75	2.32	~	~	~	~	~	~	~	~	
6 ~ 7	132.94	1.00	100.00	1.00	-	-	12.24	2.42	~	~	~	~	~	~	~	~	
7 ~ 8	131.24	1.00	100.00	1.00	-	-	12.24	2.42	~	~	~	~	~	~	~	~	
8 ~ 9	107.72	1.00	100.00	1.00	-	-	11.05	2.19	~	~	~	~	~	~	~	~	
~									~	~	~	~	~	~	~	~	
~									~	~	~	~	~	~	~	~	
~									~								