


土砂災害警戒区域等の指定の告示に係る図書(その1)

告示番号	宮城県告示第142号
告示年月日	令和8年3月13日

自然現象の種類	急傾斜地の崩壊
箇所番号	N213K0540
箇所名	北郷的場1
所在地	栗原市鶯沢北郷的場
調査機関	宮城県北部土木事務所栗原地域事務所

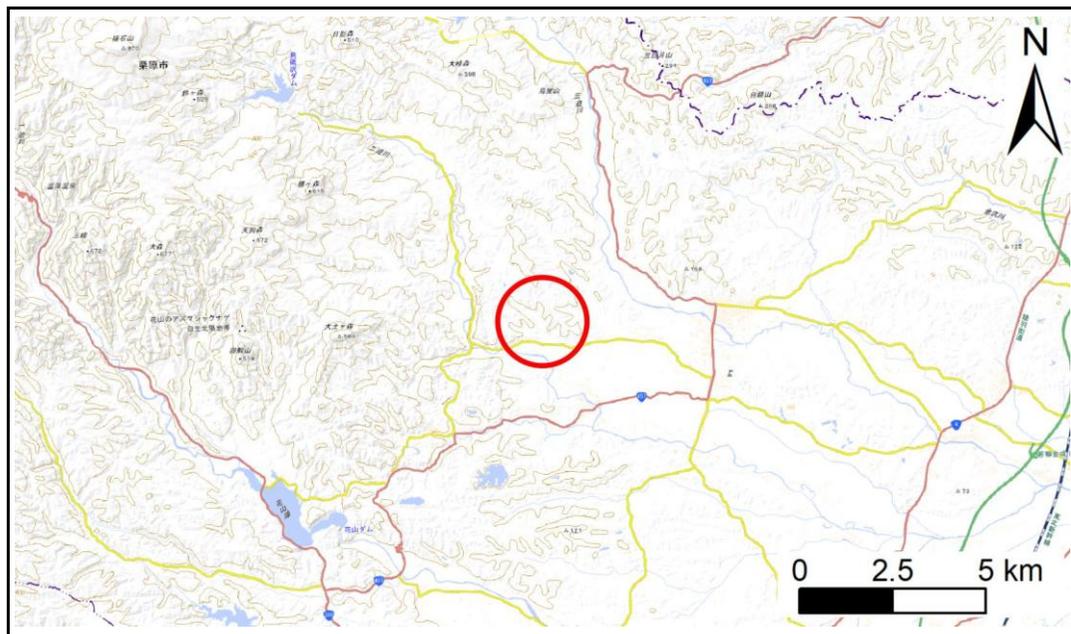

位置図(S=1:200,000)



位置図(S=1:25,000)

宮城県

測量法に基づく国土地理院長承認(複製)R 6JHf 491
 本製品を複製する場合には、国土地理院の長の承認を得なければならない。


土砂災害警戒区域等の指定の告示に係る図書(その2)

告示番号	宮城県告示第142号
告示年月日	令和8年3月13日


危害のおそれのある土地、著しい危害のおそれのある土地の設定図

調査年度	令和6年度
------	-------

急傾斜地の位置	箇所番号	N213K0540	箇所名	北郷的場1	所在地	栗原市鶯沢北郷的場
---------	------	-----------	-----	-------	-----	-----------

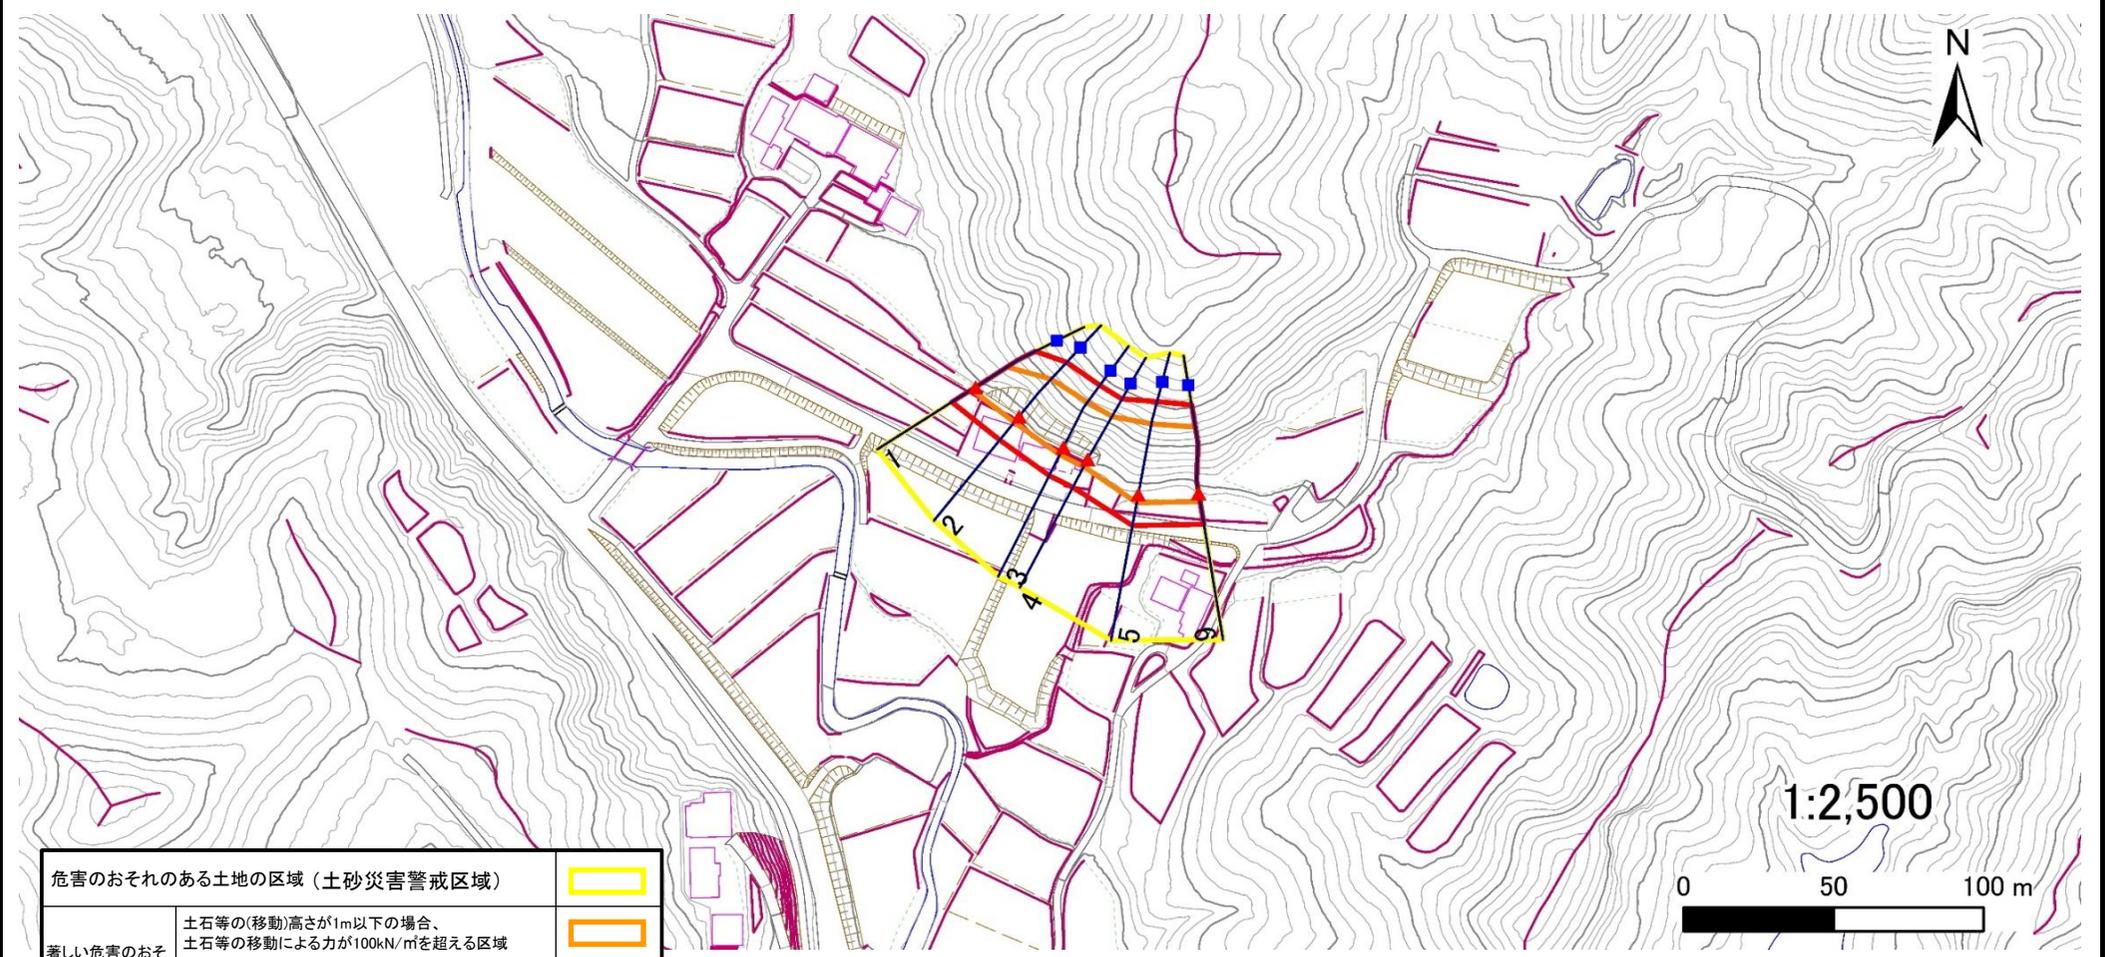

1:2,500

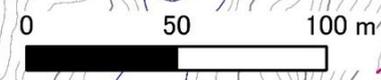

危害のおそれのある土地の区域 (土砂災害警戒区域)		
著しい危害のおそれのある土地の区域 (土砂災害特別警戒区域)	土石等の(移動)高さが1m以下の場合、土石等の移動による力が100kN/m ² を超える区域	
	土石等の堆積の高さが3mを超える区域	
それ以外の区域		

凡例		上端		横断測線
		下端		

土砂災害警戒区域等の指定の告示に係る図書(その3)

告示番号	宮城県告示第142号
告示年月日	令和8年3月13日

建築物に作用すると想定される衝撃に関する事項

急傾斜地の位置	箇所番号	N213K0540		箇所名	北郷の場1		所在地	栗原市鶯沢北郷的場									
横断測線の区間	土石等の移動により建築物の地上部に作用すると想定される力				土石等の堆積により建築物の地上部に作用すると想定される力				横断測線の区間	土石等の移動により建築物の地上部に作用すると想定される力				土石等の堆積により建築物の地上部に作用すると想定される力			
	土石等の(移動)高さが1m以下の場合、土石等の移動による力が100kN/m ² を超える区域		それ以外の区域		土石等の堆積の高さが3mを超える区域		それ以外の区域			土石等の(移動)高さが1m以下の場合、土石等の移動による力が100kN/m ² を超える区域		それ以外の区域		土石等の堆積の高さが3mを超える区域		それ以外の区域	
	力の大きさのうち最大のもの (kN/m ²)	土石等の高さ (m)	力の大きさのうち最大のもの (kN/m ²)	土石等の高さ (m)	力の大きさのうち最大のもの (kN/m ²)	土石等の高さ (m)	力の大きさのうち最大のもの (kN/m ²)	土石等の高さ (m)		力の大きさのうち最大のもの (kN/m ²)	土石等の高さ (m)	力の大きさのうち最大のもの (kN/m ²)	土石等の高さ (m)	力の大きさのうち最大のもの (kN/m ²)	土石等の高さ (m)	力の大きさのうち最大のもの (kN/m ²)	土石等の高さ (m)
1 ~ 2	139.50	1.00	100.00	1.00	-	-	13.39	2.65	~	~	~	~	~	~	~	~	
2 ~ 3	145.43	1.00	100.00	1.00	-	-	13.93	2.76	~	~	~	~	~	~	~	~	
3 ~ 4	146.03	1.00	100.00	1.00	-	-	14.18	2.80	~	~	~	~	~	~	~	~	
4 ~ 5	146.42	1.00	100.00	1.00	-	-	14.82	2.93	~	~	~	~	~	~	~	~	
5 ~ 6	146.42	1.00	100.00	1.00	-	-	14.95	2.96	~	~	~	~	~	~	~	~	
~									~	~	~	~	~	~	~	~	
~									~	~	~	~	~	~	~	~	
~																	