



# 土砂災害警戒区域等の指定の告示に係る図書(その1)

告示番号	宮城県告示第118号
告示年月日	平成31年2月19日

自然現象の種類	急傾斜地の崩壊
箇所番号	Ⅱ-自-0377
箇所名	広平
所在地	伊具郡丸森町字広平
調査機関	宮城県大河原土木事務所

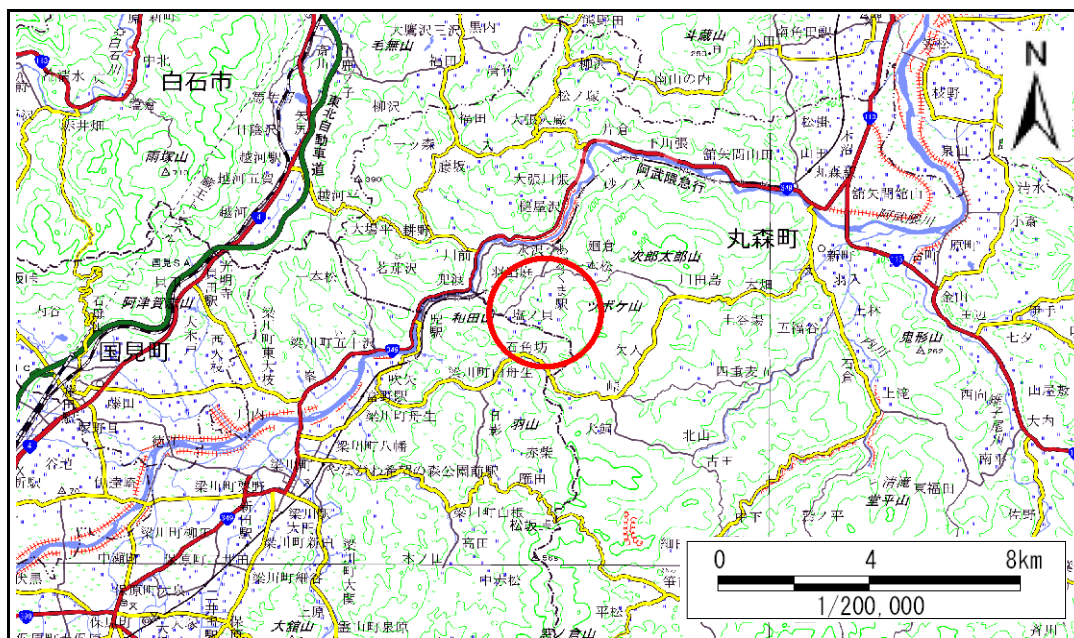

位置図 (S=1:200,000)

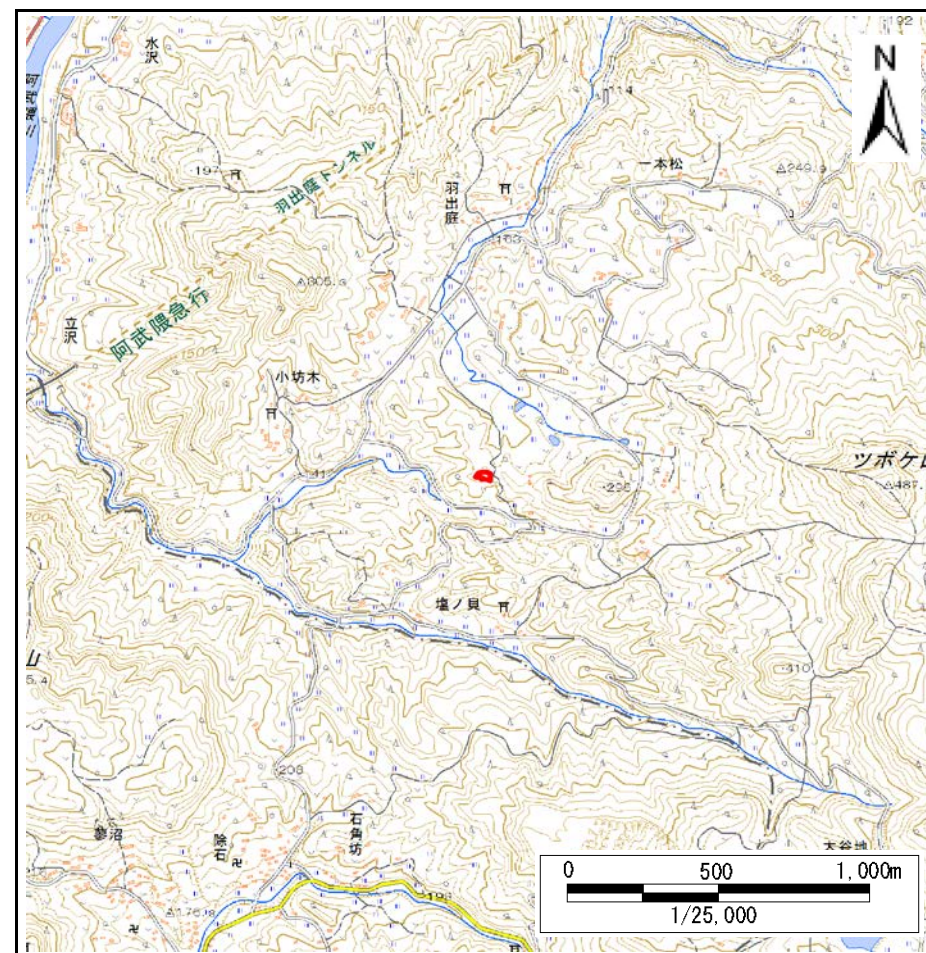

位置図 (S=1:25,000)

宮城県

この地図は、国土地理院長の承認を得て、同院発行の数値地図25000(地図画像)、数値地図200000(地図画像)を複製したものです。(承認番号 平29情複、第1004号)


# 土砂災害警戒区域等の指定の告示に係る図書(その2)

告示番号	宮城県告示第118号
告示年月日	平成31年2月19日

危害のおそれのある土地、著しい危害のおそれのある土地の設定図

調査年度 平成28年度

急傾斜地の位置	箇所番号	II-自-0377	箇所名	広平	所在地	伊具郡丸森町字広平
---------	------	-----------	-----	----	-----	-----------

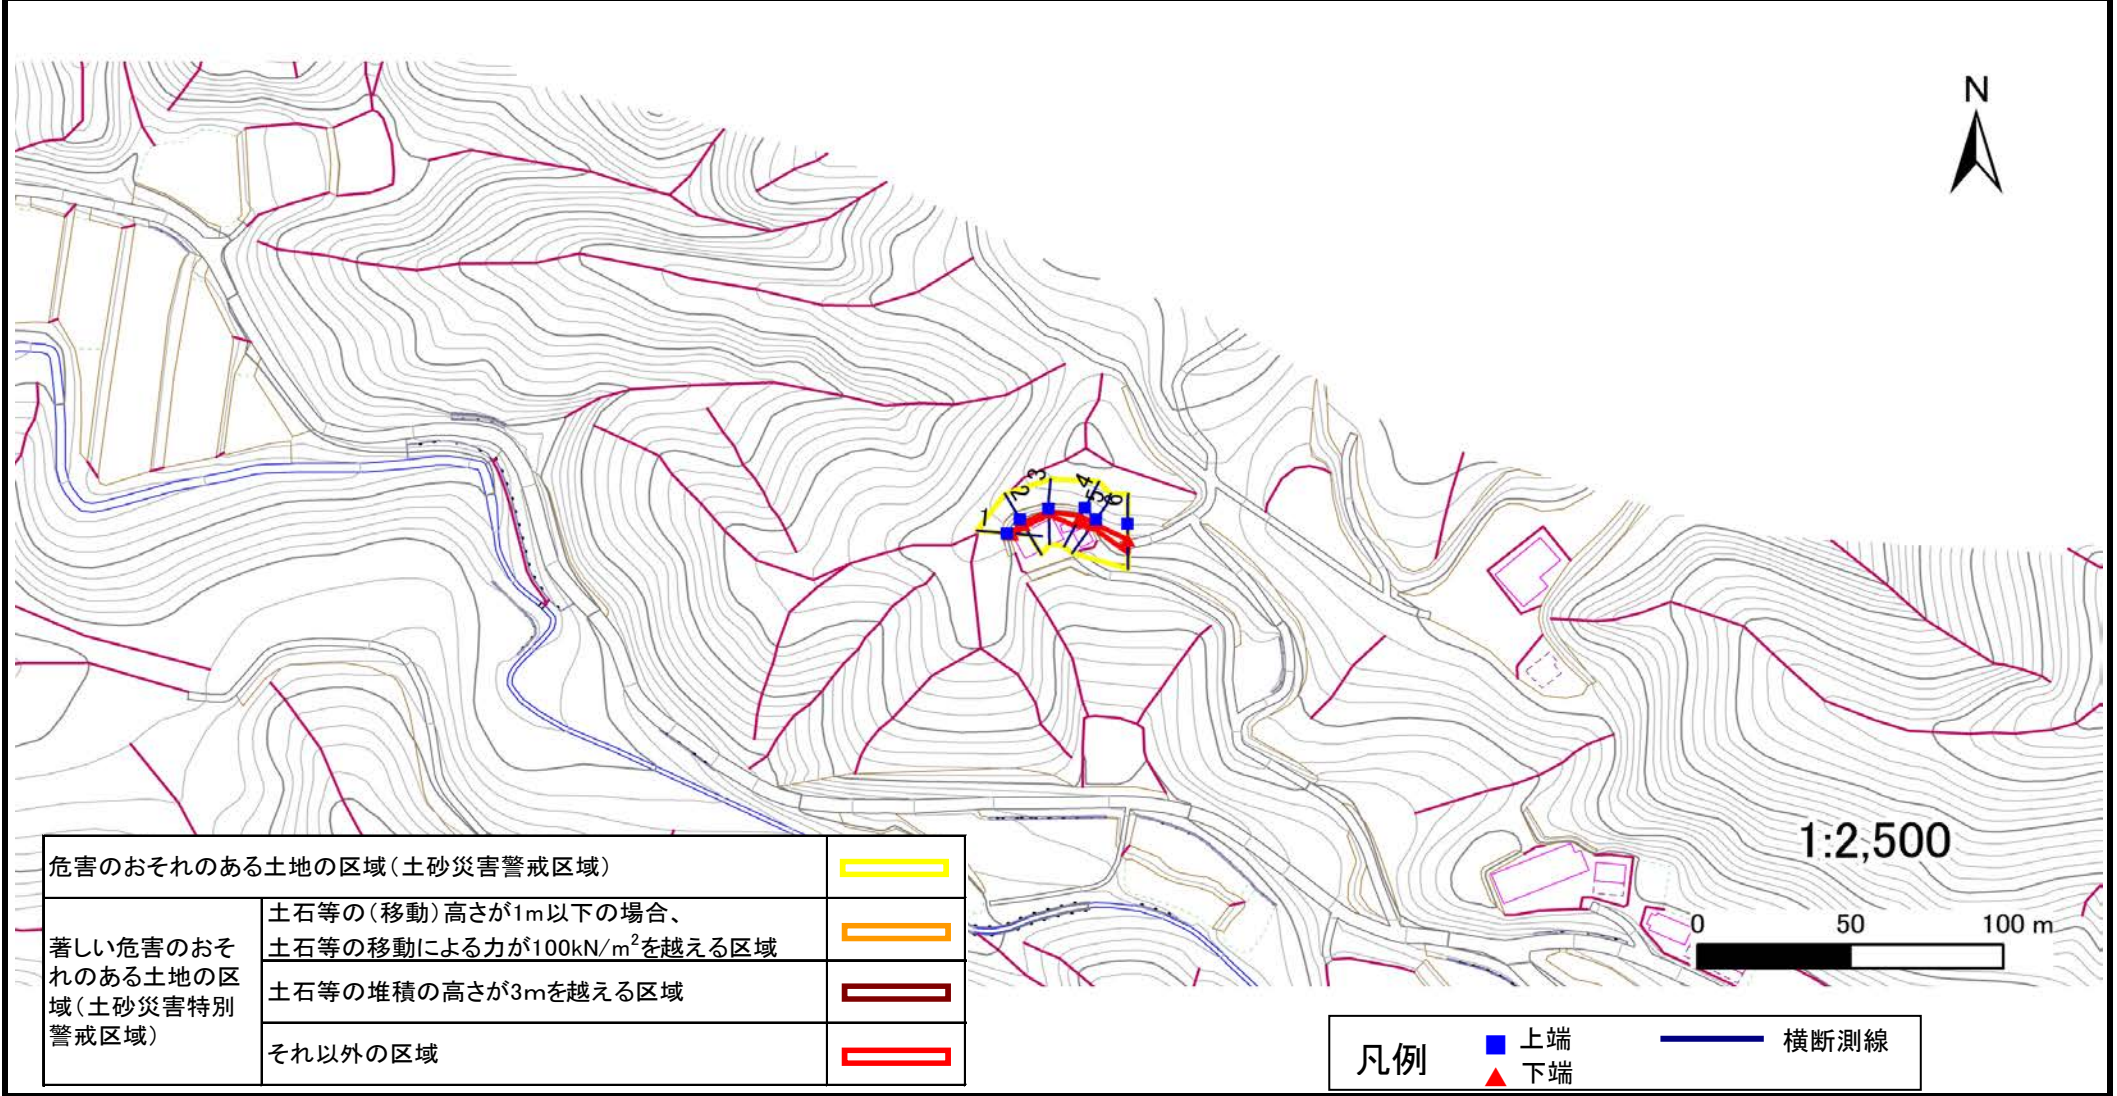

## 土砂災害警戒区域等の指定の告示に係る図書(その3)

建築物に作用すると想定される衝撃に関する事項

告示番号	宮城県告示第118号
告示年月日	平成31年2月19日

急傾斜地の位置	箇所番号	II-自-0377	箇所名	広平	所在地	伊具郡丸森町字広平
---------	------	-----------	-----	----	-----	-----------

横断側線の区間	土石等の移動により建築物の地上部に作用すると想定される力				土石等の堆積により建築物の地上部に作用すると想定される力			
	土石等の(移動)高さが1m以下の場合、土石等の移動による力が100kN/m <sup>2</sup> を超える区域		それ以外の区域		土石等の堆積の高さが3mを超える区域		それ以外の区域	
	力の大きさのうち最大のもの(KN/m <sup>2</sup> )	土石等の高さ(m)	力の大きさのうち最大のもの(KN/m <sup>2</sup> )	土石等の高さ(m)	力の大きさのうち最大のもの(KN/m <sup>2</sup> )	土石等の高さ(m)	力の大きさのうち最大のもの(KN/m <sup>2</sup> )	土石等の高さ(m)
1 ~ 2	-	-	13.7	1.0	16.3	3.3	15.2	3.0
2 ~ 3	-	-	13.7	1.0	18.6	3.7	15.2	3.0
3 ~ 4	-	-	41.6	1.0	-	-	15.2	3.0
4 ~ 5	-	-	41.6	1.0	-	-	15.2	3.0
5 ~ 6	-	-	56.8	1.0	-	-	15.2	3.0
~								
~								
横断側線の区間	土石等の移動により建築物の地上部に作用すると想定される力				土石等の堆積により建築物の地上部に作用すると想定される力			
	土石等の(移動)高さが1m以下の場合、土石等の移動による力が100kN/m <sup>2</sup> を超える区域		それ以外の区域		土石等の堆積の高さが3mを超える区域		それ以外の区域	
	力の大きさのうち最大のもの(KN/m <sup>2</sup> )	土石等の高さ(m)	力の大きさのうち最大のもの(KN/m <sup>2</sup> )	土石等の高さ(m)	力の大きさのうち最大のもの(KN/m <sup>2</sup> )	土石等の高さ(m)	力の大きさのうち最大のもの(KN/m <sup>2</sup> )	土石等の高さ(m)
~								
~								
