



土砂災害警戒区域等の指定の告示に係る図書(その1)

告示番号	宮城県告示第118号
告示年月日	平成31年2月19日

自然現象の種類	急傾斜地の崩壊
箇所番号	Ⅱ-自-0398
箇所名	吉田
所在地	伊具郡丸森町字銀杏,字四反田
調査機関	宮城県大河原土木事務所

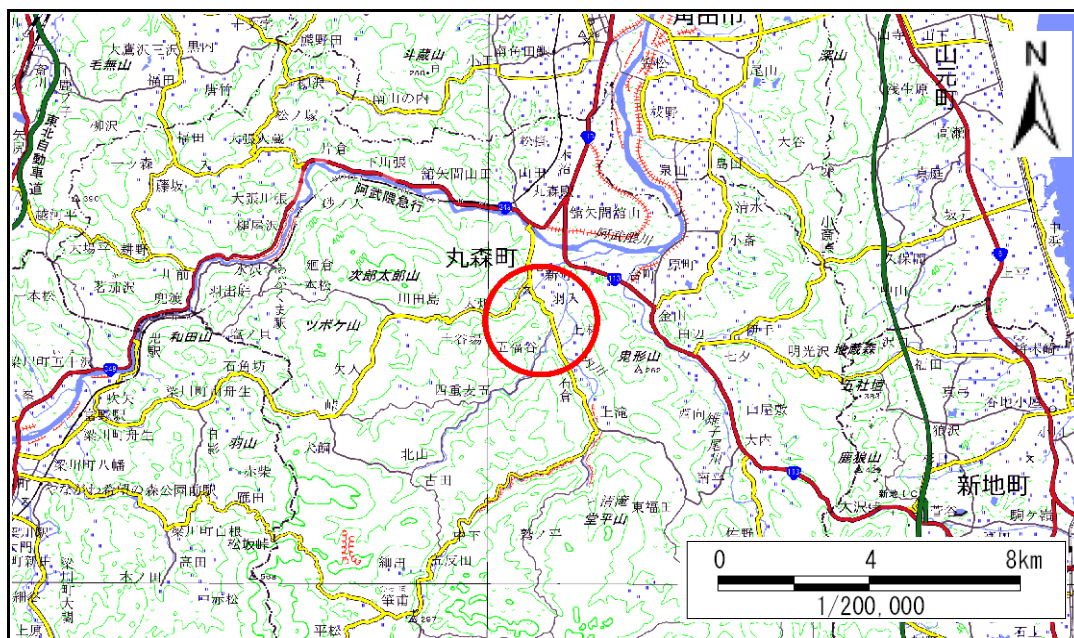

位置図 (S=1:200,000)

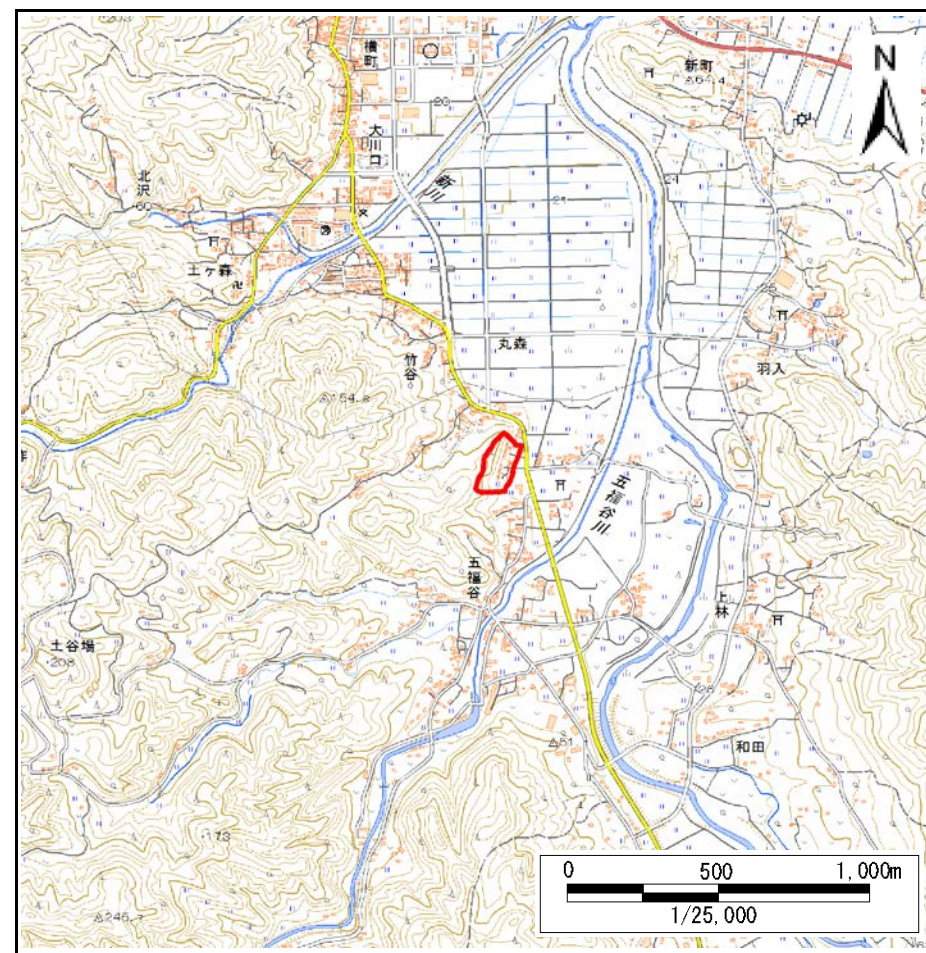

位置図 (S=1:25,000)

宮城県

この地図は、国土地理院長の承認を得て、同院発行の数値地図25000(地図画像)、数値地図200000(地図画像)を複製したものです。(承認番号 平29情複、第1004号)


土砂災害警戒区域等の指定の告示に係る図書(その2)

告示番号	宮城県告示第118号
告示年月日	平成31年2月19日

危害のおそれのある土地、著しい危害のおそれのある土地の設定図

調査年度	平成28年度
------	--------

急傾斜地の位置	箇所番号	II-自-0398	箇所名	吉田	所在地	伊具郡丸森町字銀杏,字四反田
---------	------	-----------	-----	----	-----	----------------

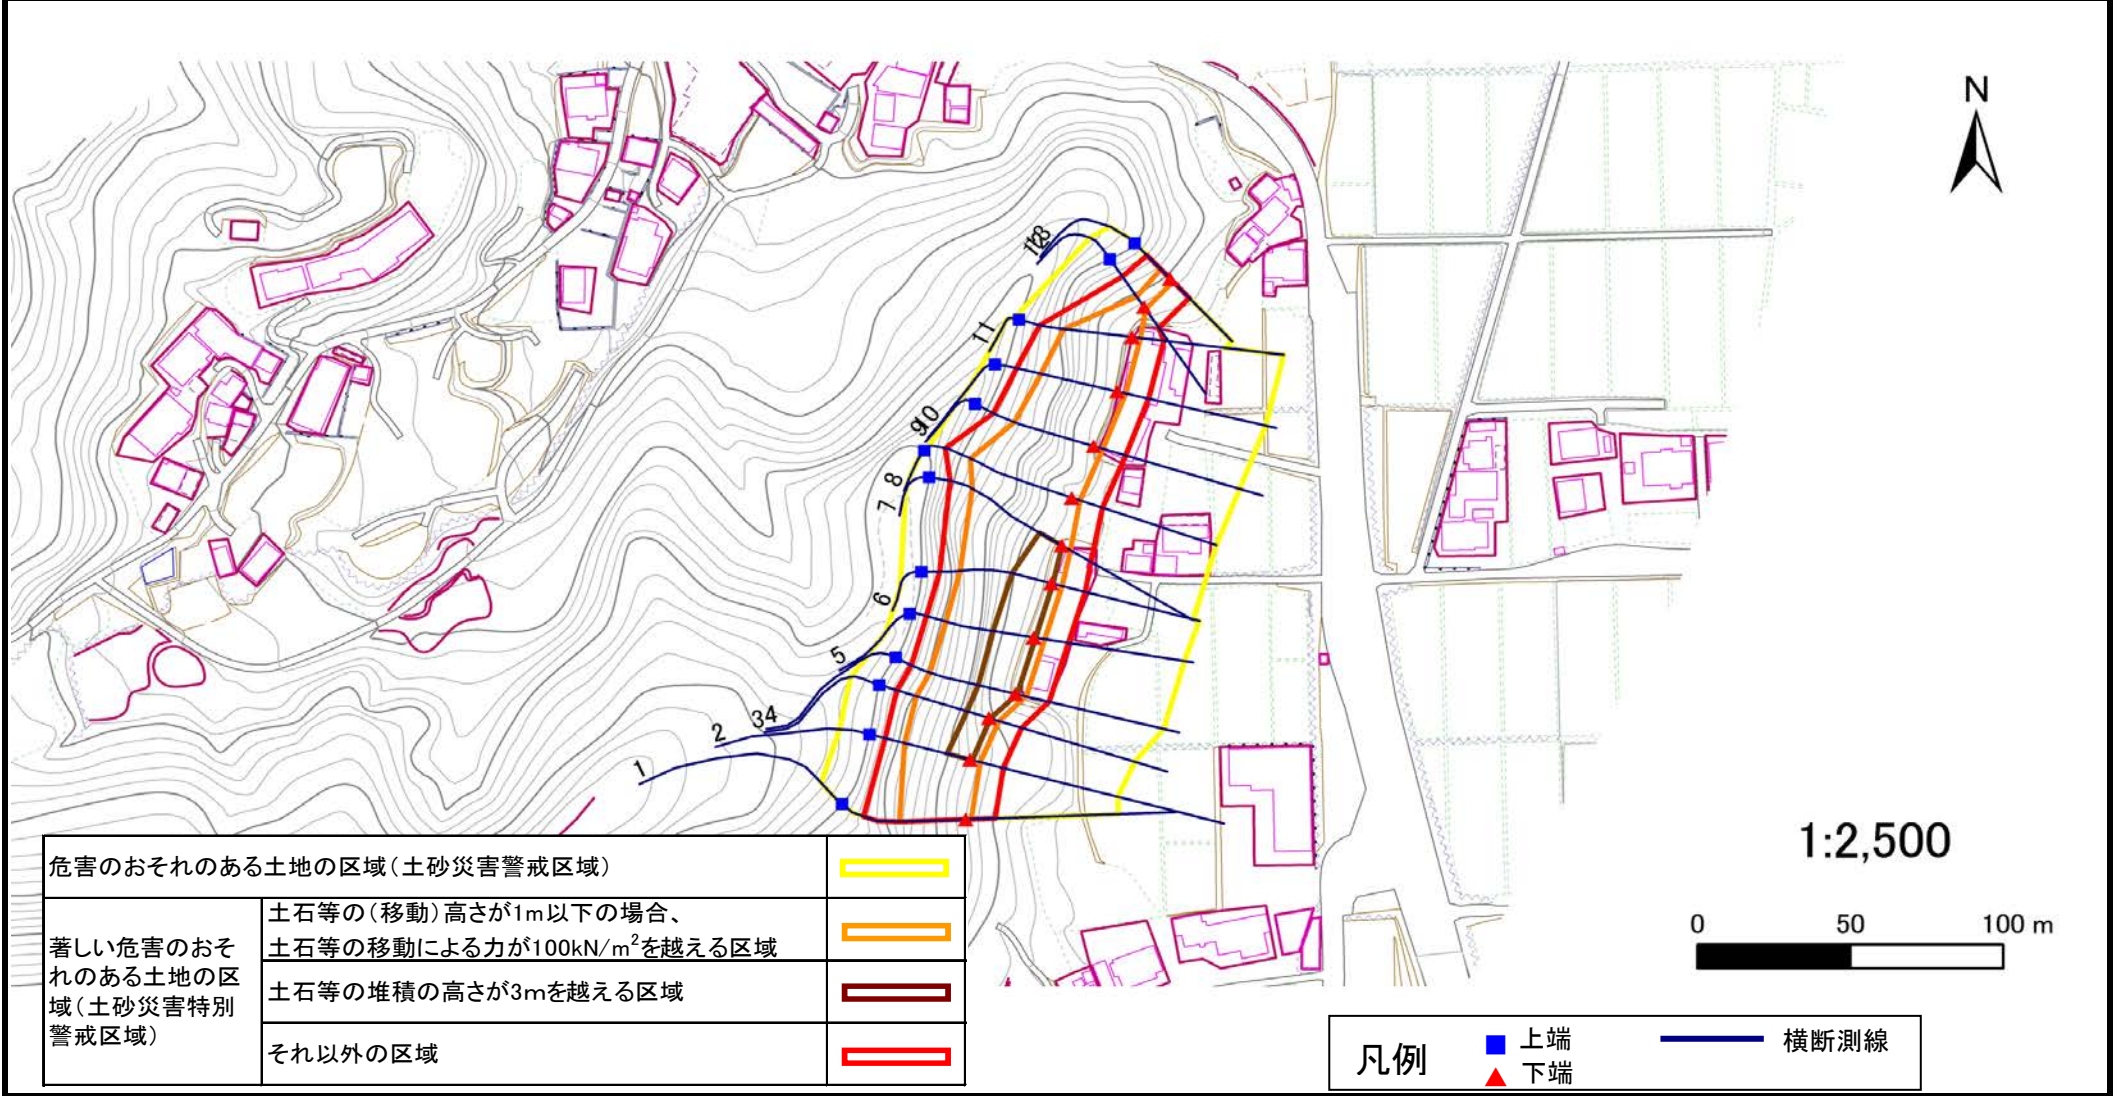

土砂災害警戒区域等の指定の告示に係る図書(その3)

建築物に作用すると想定される衝撃に関する事項

告示番号	宮城県告示第118号
告示年月日	平成31年2月19日

急傾斜地の位置	箇所番号	II-自-0398	箇所名	吉田	所在地	伊具郡丸森町字銀杏字四反田
---------	------	-----------	-----	----	-----	---------------

横断側線の区間	土石等の移動により建築物の地上部に作用すると想定される力				土石等の堆積により建築物の地上部に作用すると想定される力				横断側線の区間	土石等の移動により建築物の地上部に作用すると想定される力				土石等の堆積により建築物の地上部に作用すると想定される力			
	1m以下の場合、土石等の移動による力が100kN/m ² を超える区域		それ以外の区域		土石等の堆積の高さが3mを超える区域		それ以外の区域			1m以下の場合、土石等の移動による力が100kN/m ² を超える区域		それ以外の区域		土石等の堆積の高さが3mを超える区域		それ以外の区域	
	力の大きさのうち最大のもの (Kn/m ²)	土石等の高さ (m)	力の大きさのうち最大のもの (Kn/m ²)	土石等の高さ (m)	力の大きさのうち最大のもの (Kn/m ²)	土石等の高さ (m)	力の大きさのうち最大のもの (Kn/m ²)	土石等の高さ (m)		力の大きさのうち最大のもの (Kn/m ²)	土石等の高さ (m)	力の大きさのうち最大のもの (Kn/m ²)	土石等の高さ (m)	力の大きさのうち最大のもの (Kn/m ²)	土石等の高さ (m)	力の大きさのうち最大のもの (Kn/m ²)	土石等の高さ (m)
1 ~ 2	155.4	1.0	100.0	1.0	-	-	15.2	3.0	~								
2 ~ 3	155.4	1.0	100.0	1.0	17.5	3.5	15.2	3.0	~								
3 ~ 4	159.3	1.0	100.0	1.0	16.8	3.4	15.2	3.0	~								
4 ~ 5	160.2	1.0	100.0	1.0	17.0	3.4	15.2	3.0	~								
5 ~ 6	160.2	1.0	100.0	1.0	17.0	3.4	15.2	3.0	~								
6 ~ 7	159.0	1.0	100.0	1.0	16.6	3.3	15.2	3.0	~								
7 ~ 8	152.6	1.0	100.0	1.0	-	-	15.2	3.0	~								
8 ~ 9	150.4	1.0	100.0	1.0	-	-	15.2	3.0	~								
9 ~ 10	150.4	1.0	100.0	1.0	-	-	15.2	3.0	~								
10 ~ 11	145.0	1.0	100.0	1.0	-	-	14.8	3.0	~								
11 ~ 12	144.2	1.0	100.0	1.0	-	-	14.8	3.0	~								
12 ~ 13	118.9	1.0	100.0	1.0	-	-	11.8	2.4	~								
~									~								
~									~								
