



土砂災害警戒区域等の指定の告示に係る図書(その1)

| | |
|-------|------------|
| 告示番号 | 宮城県告示第118号 |
| 告示年月日 | 平成31年2月19日 |

| | |
|---------|----------------------|
| 自然現象の種類 | 急傾斜地の崩壊 |
| 箇所番号 | Ⅱ-自-0473(1321000473) |
| 箇所名 | 大畑の2 |
| 所在地 | 伊具郡丸森町字大畑 |
| 調査機関 | 宮城県大河原土木事務所 |

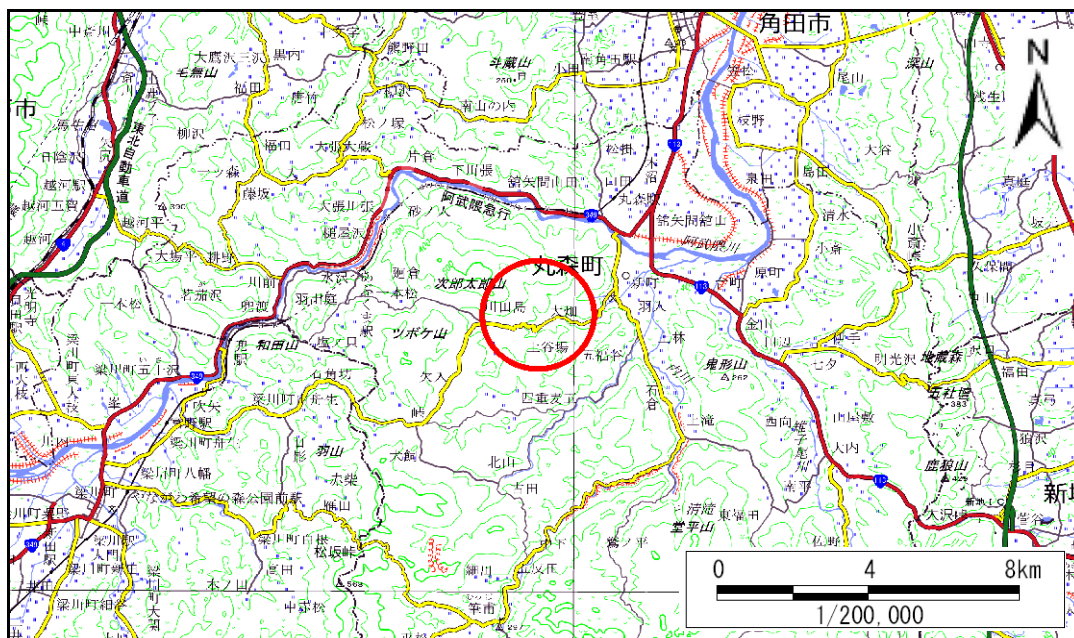

位置図 (S=1:200,000)

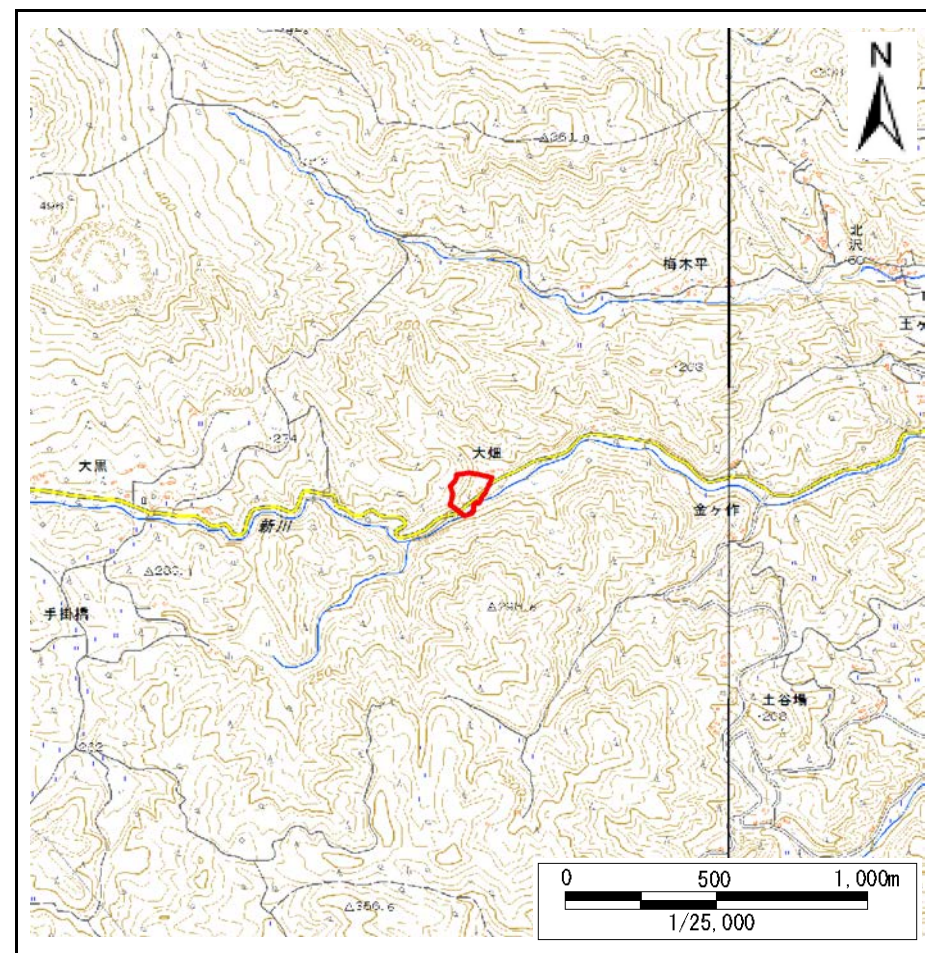

位置図 (S=1:25,000)

宮城県

この地図は、国土地理院長の承認を得て、同院発行の数値地図25000(地図画像)、数値地図200000(地図画像)を複製したものです。(承認番号 平29情複、第1004号)


土砂災害警戒区域等の指定の告示に係る図書(その2)

| | |
|-------|------------|
| 告示番号 | 宮城県告示第118号 |
| 告示年月日 | 平成31年2月19日 |

危害のおそれのある土地、著しい危害のおそれのある土地の設定図

調査年度 平成28年度

| | | | | | | |
|---------|------|-----------------------|-----|------|-----|-----------|
| 急傾斜地の位置 | 箇所番号 | II-自-0473(1321000473) | 箇所名 | 大畑の2 | 所在地 | 伊具郡丸森町字大畑 |
|---------|------|-----------------------|-----|------|-----|-----------|

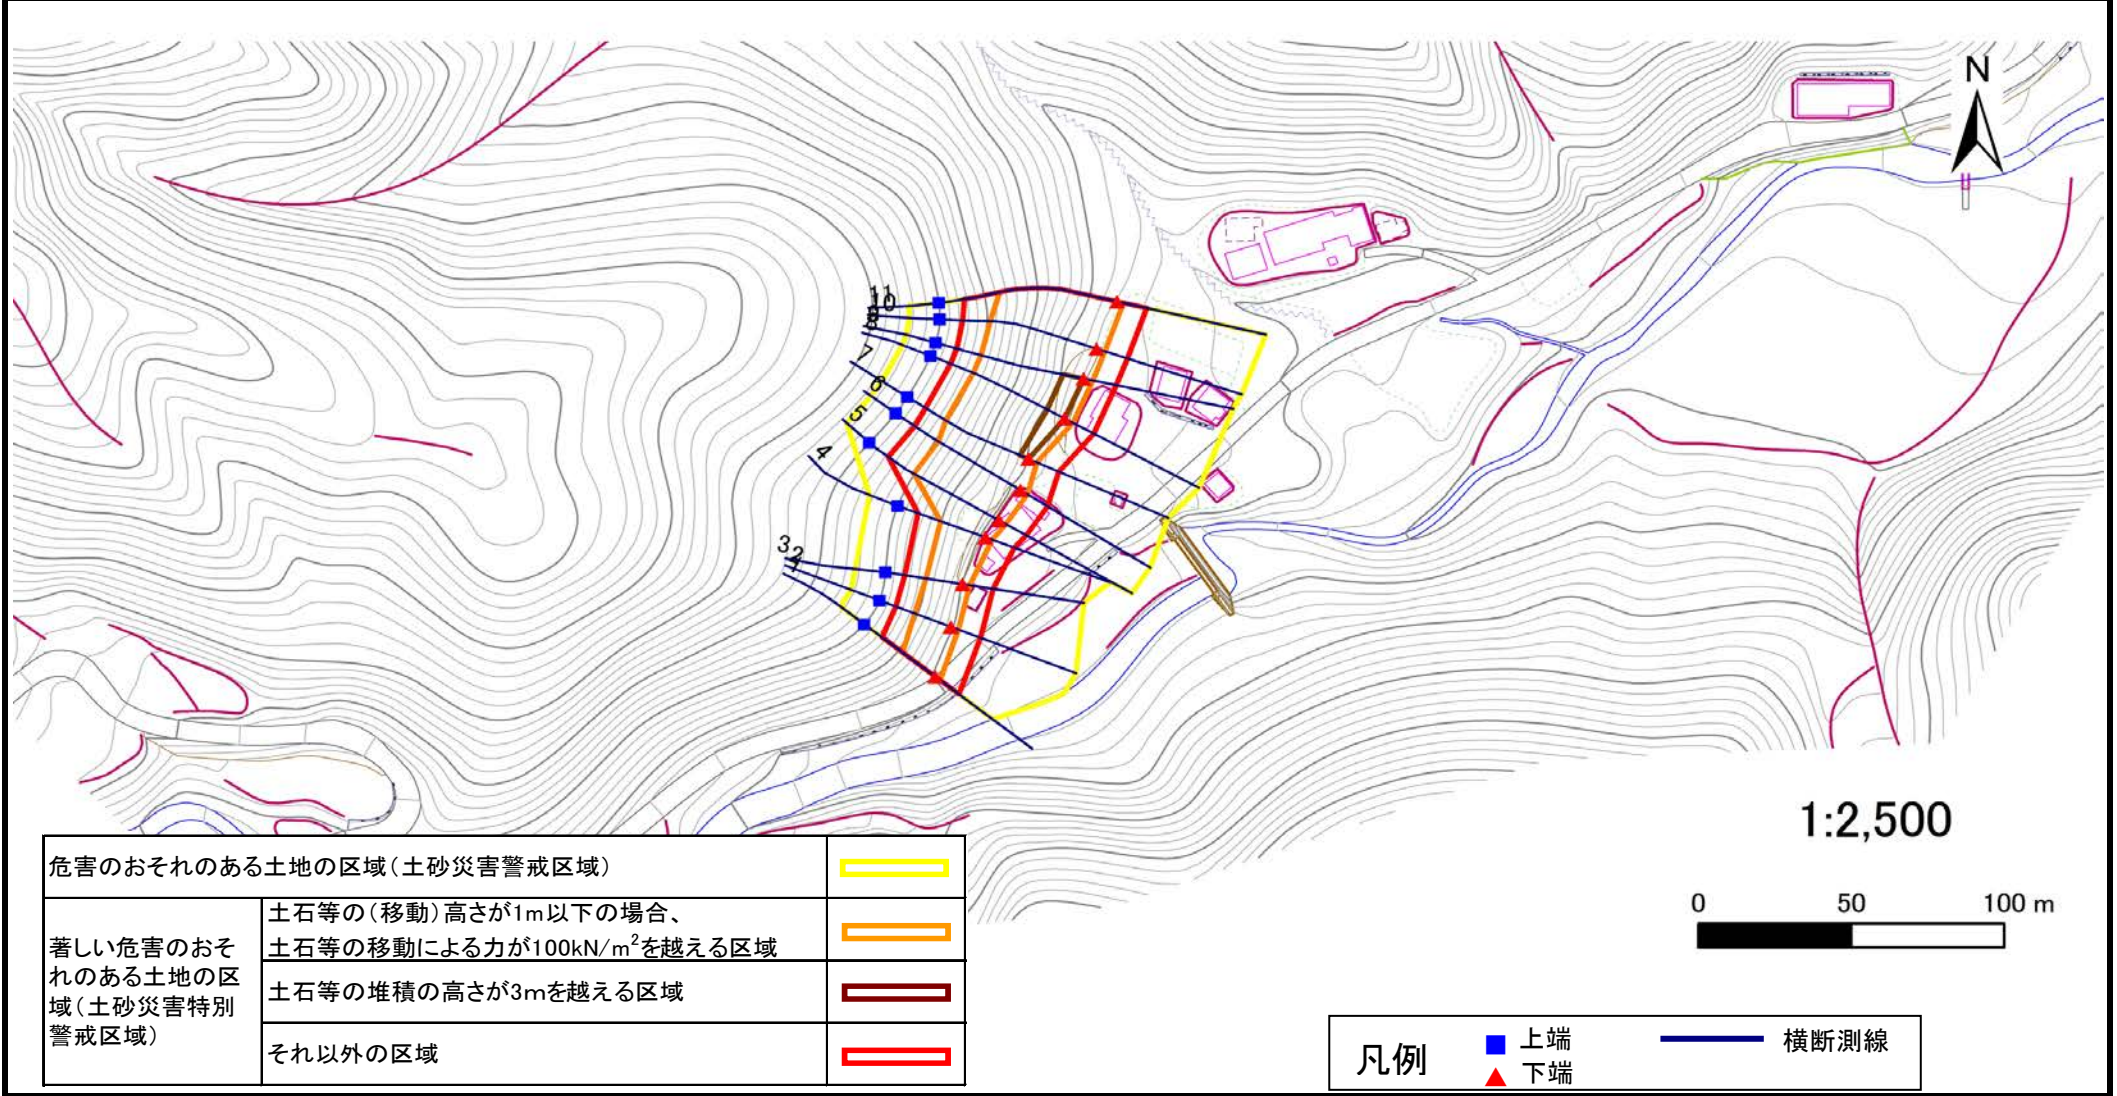

| | | |
|-------------------------------|--|--|
| 危害のおそれのある土地の区域(土砂災害警戒区域) | | |
| 著しい危害のおそれのある土地の区域(土砂災害特別警戒区域) | 土石等の(移動)高さが1m以下の場合、 土石等の移動による力が 100kN/m^2 を越える区域 | |
| | 土石等の堆積の高さが3mを越える区域 | |
| | それ以外の区域 | |

| | | | | |
|----|--|----|--|------|
| 凡例 | | 上端 | | 横断測線 |
| | | 下端 | | |

土砂災害警戒区域等の指定の告示に係る図書(その3)

| | |
|-------|------------|
| 告示番号 | 宮城県告示第118号 |
| 告示年月日 | 平成31年2月19日 |

建築物に作用すると想定される衝撃に関する事項

| | | | | | | |
|---------|------|-----------------------|-----|------|-----|-----------|
| 急傾斜地の位置 | 箇所番号 | II-自-0473(1321000473) | 箇所名 | 大畑の2 | 所在地 | 伊具郡丸森町字大畑 |
|---------|------|-----------------------|-----|------|-----|-----------|

| 横断側線の区間 | 土石等の移動により建築物の地上部に作用すると想定される力 | | | | 土石等の堆積により建築物の地上部に作用すると想定される力 | | | |
|---------|---|---------------|---------------------------------------|---------------|---------------------------------------|---------------|---------------------------------------|---------------|
| | 土石等の(移動)高さが1m以下の場合、土石等の移動による力が100kN/m ² を超える区域 | | それ以外の区域 | | 土石等の堆積の高さが3mを超える区域 | | それ以外の区域 | |
| | 力の大きさのうち最大のもの (Kn/m ²) | 土石等の高さ (m) | 力の大きさのうち最大のもの (Kn/m ²) | 土石等の高さ (m) | 力の大きさのうち最大のもの (Kn/m ²) | 土石等の高さ (m) | 力の大きさのうち最大のもの (Kn/m ²) | 土石等の高さ (m) |
| 1 ~ 2 | 141.1 | 1.0 | 100.0 | 1.0 | - | - | 14.5 | 2.9 |
| 2 ~ 3 | 141.1 | 1.0 | 100.0 | 1.0 | - | - | 14.5 | 2.9 |
| 3 ~ 4 | 136.9 | 1.0 | 100.0 | 1.0 | - | - | 13.9 | 2.8 |
| 4 ~ 5 | 138.9 | 1.0 | 100.0 | 1.0 | - | - | 14.7 | 2.9 |
| 5 ~ 6 | 142.2 | 1.0 | 100.0 | 1.0 | - | - | 14.9 | 3.0 |
| 6 ~ 7 | 149.4 | 1.0 | 100.0 | 1.0 | - | - | 15.2 | 3.0 |
| 7 ~ 8 | 150.4 | 1.0 | 100.0 | 1.0 | 15.5 | 3.1 | 15.2 | 3.0 |
| 8 ~ 9 | 150.4 | 1.0 | 100.0 | 1.0 | 15.4 | 3.1 | 15.2 | 3.0 |
| 9 ~ 10 | 149.2 | 1.0 | 100.0 | 1.0 | - | - | 15.2 | 3.0 |
| 10 ~ 11 | 145.5 | 1.0 | 100.0 | 1.0 | - | - | 15.0 | 3.0 |
| ~ | | | | | | | | |
| ~ | | | | | | | | |
