


土砂災害警戒区域等の指定の告示に係る図書(その1)

告示番号	宮城県告示第243号
告示年月日	令和2年3月27日

自然現象の種類	急傾斜地の崩壊
箇所番号	Ⅲ-自-0195
箇所名	上南沢の1
所在地	名取市愛島笠島字上南沢
調査機関	宮城県仙台土木事務所



位置図(S=1:200,000)

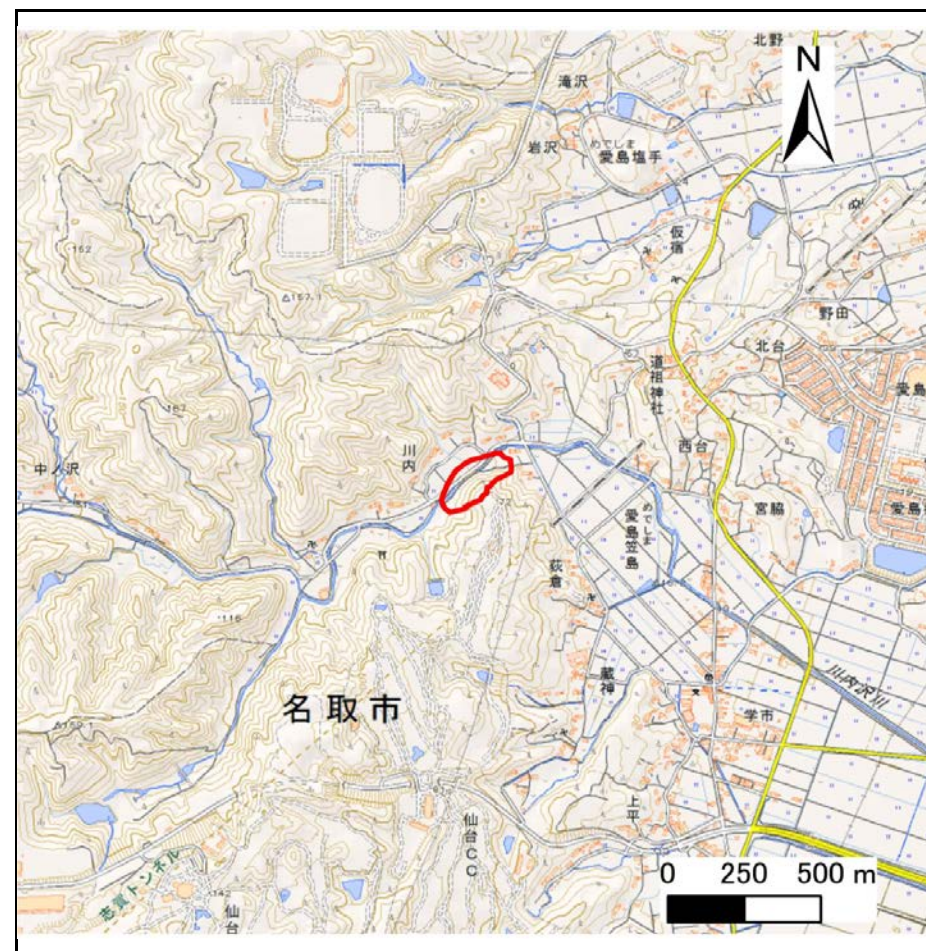

位置図(S=1:25,000)

宮城県

「この地図は、国土地理院長の承認を得て、同院発行の電子地形図(タイル)を複製したものである。(承認番号 令元情複、第458号)」


土砂災害警戒区域等の指定の告示に係る図書(その2)

告示番号	宮城県告示第243号
告示年月日	令和2年3月27日

危害のおそれのある土地、著しい危害のおそれのある土地の設定図

調査年度	平成29年度
------	--------

急傾斜地の位置	箇所番号	III-自-0195	箇所名	上南沢の1	所在地	名取市愛島笠島字上南沢
---------	------	------------	-----	-------	-----	-------------

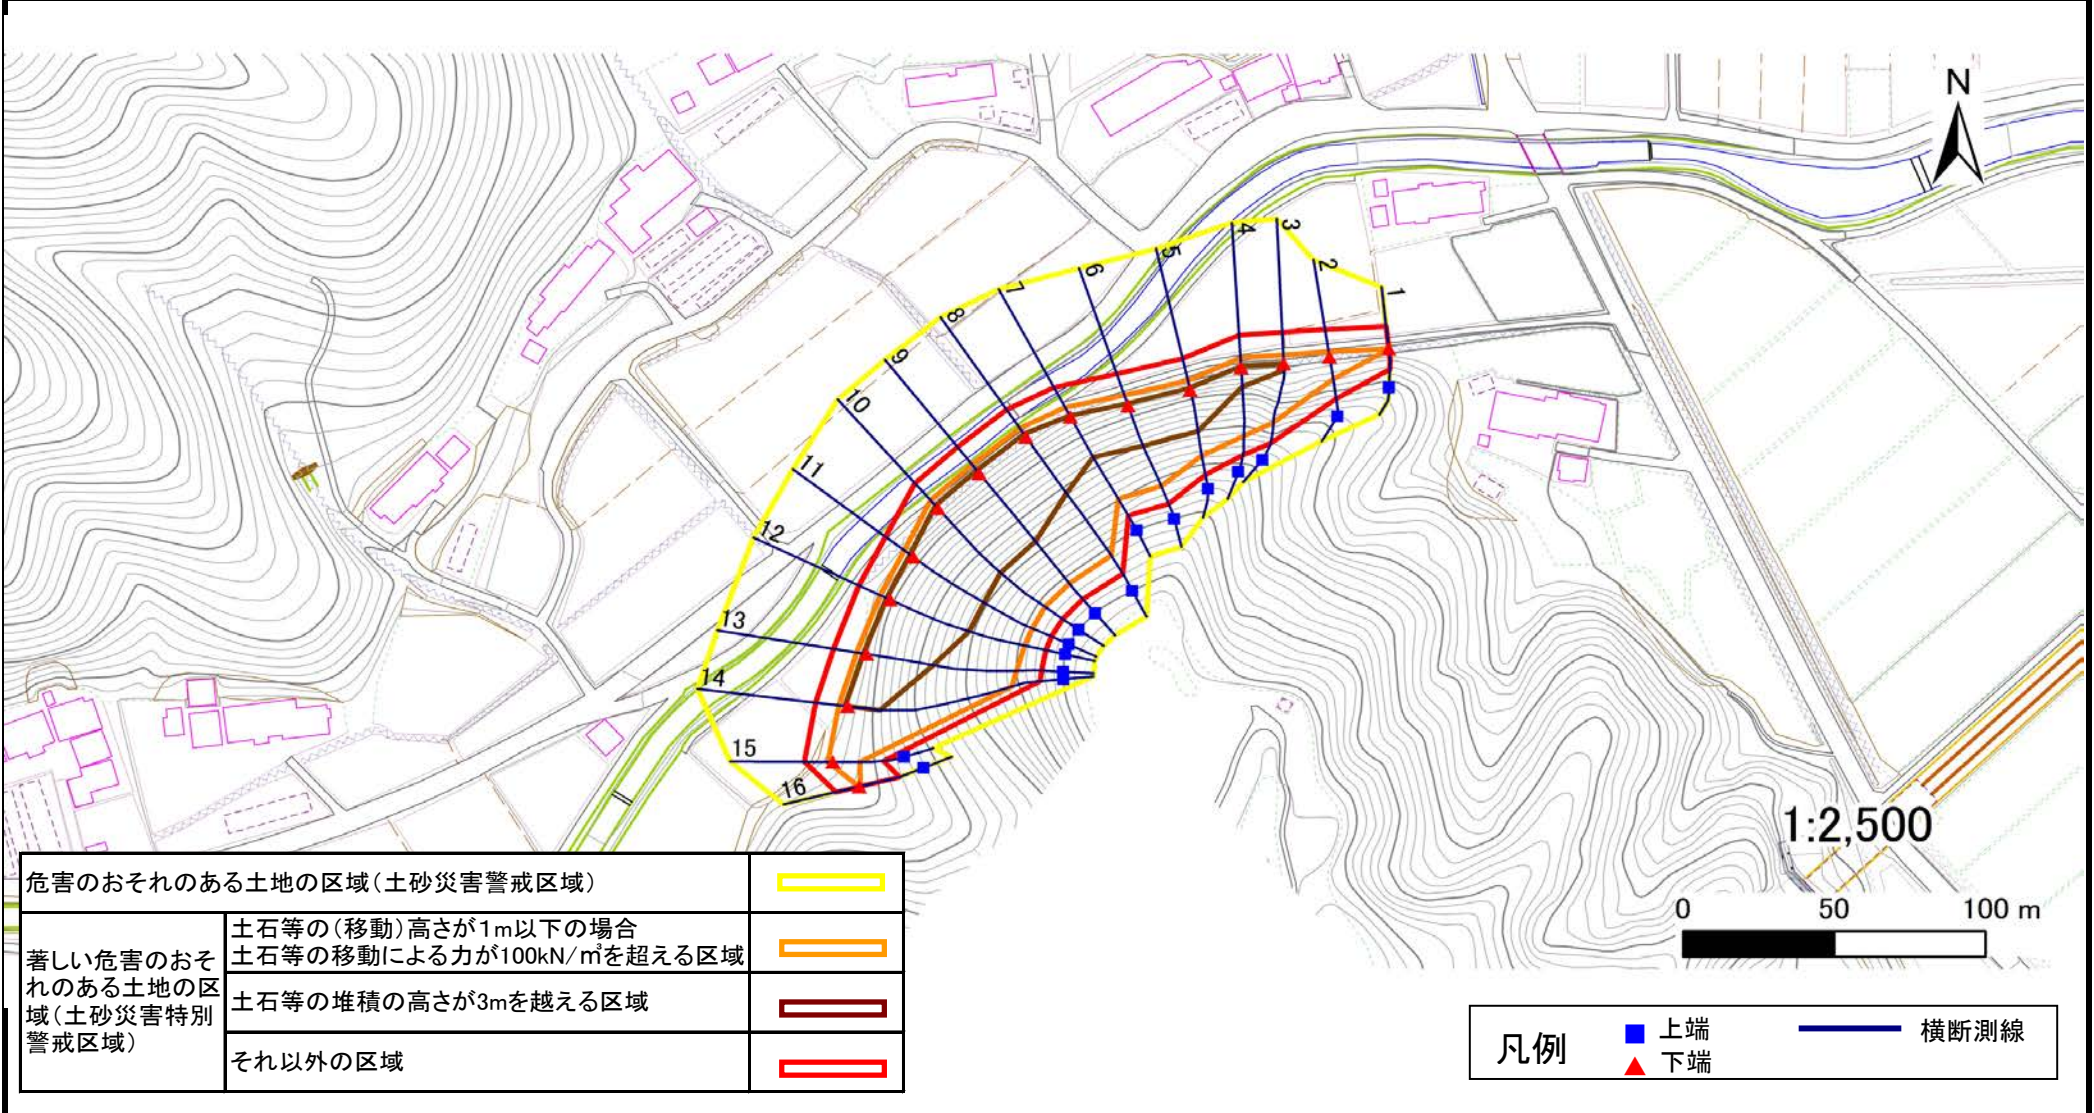

危害のおそれのある土地の区域(土砂災害警戒区域)		
著しい危害のおそれのある土地の区域(土砂災害特別警戒区域)	土石等の(移動)高さが1m以下の場合 土石等の移動による力が100kN/m ² を超える区域	
	土石等の堆積の高さが3mを越える区域	
それ以外の区域		

凡例		上端		横断測線
		下端		

土砂災害警戒区域等の指定の告示に係る図書(その3)

告示番号	宮城県告示第243号
告示年月日	令和2年3月27日

建築物に作用すると想定される衝撃に関する事項

急 傾 斜 地 の 位 置		箇所番号		Ⅲ-自-0195		箇所名		上南沢の1		所在地		名取市愛鳥笠島字上南沢					
横断測線の区間	土石等の移動により建築物の地上部に作用すると想定される力				土石等の堆積により建築物の地上部に作用すると想定される力				横断測線の区間	土石等の移動により建築物の地上部に作用すると想定される力				土石等の堆積により建築物の地上部に作用すると想定される力			
	土石等の(移動)高さが1m以下の場合、土石等の移動による力が100kN/m ² を超える区域				それ以外の区域					土石等の堆積の高さが3mを超える区域				それ以外の区域			
	力の大きさのうち最大のもの(kN/m ²)	土石等の高さ(m)	力の大きさのうち最大のもの(kN/m ²)	土石等の高さ(m)	力の大きさのうち最大のもの(kN/m ²)	土石等の高さ(m)	力の大きさのうち最大のもの(kN/m ²)	土石等の高さ(m)		力の大きさのうち最大のもの(kN/m ²)	土石等の高さ(m)	力の大きさのうち最大のもの(kN/m ²)	土石等の高さ(m)	力の大きさのうち最大のもの(kN/m ²)	土石等の高さ(m)	力の大きさのうち最大のもの(kN/m ²)	土石等の高さ(m)
1 ~ 2	127.70	1.00	100.00	1.00	-	-	12.16	2.41									
2 ~ 3	148.50	1.00	100.00	1.00	-	-	15.16	3.00									
3 ~ 4	154.50	1.00	100.00	1.00	16.59	3.28	15.16	3.00									
4 ~ 5	155.81	1.00	100.00	1.00	17.77	3.52	15.16	3.00									
5 ~ 6	160.83	1.00	100.00	1.00	17.77	3.52	15.16	3.00									
6 ~ 7	160.83	1.00	100.00	1.00	17.21	3.41	15.16	3.00									
7 ~ 8	160.69	1.00	100.00	1.00	18.17	3.60	15.16	3.00									
8 ~ 9	161.47	1.00	100.00	1.00	18.59	3.68	15.16	3.00									
9 ~ 10	161.47	1.00	100.00	1.00	18.59	3.68	15.16	3.00									
10 ~ 11	161.44	1.00	100.00	1.00	18.63	3.69	15.16	3.00									
11 ~ 12	161.44	1.00	100.00	1.00	18.63	3.69	15.16	3.00									
12 ~ 13	159.37	1.00	100.00	1.00	18.34	3.63	15.16	3.00									
13 ~ 14	152.33	1.00	100.00	1.00	17.62	3.49	15.16	3.00									
14 ~ 15	145.26	1.00	100.00	1.00	-	-	15.16	3.00									
15 ~ 16	125.91	1.00	100.00	1.00	-	-	11.50	2.28									