


土砂災害警戒区域等の指定の告示に係る図書(その1)


表紙 概況、位置図

告示番号	宮城県告示第100号
告示年月日	平成22年2月2日

自然現象の種類	急傾斜地の崩壊
箇所番号	I-自-1003 (1311001003)
箇所名	指ヶ浜の1
所在地	牡鹿郡女川町指ヶ浜
調査機関	宮城県東部土木事務所

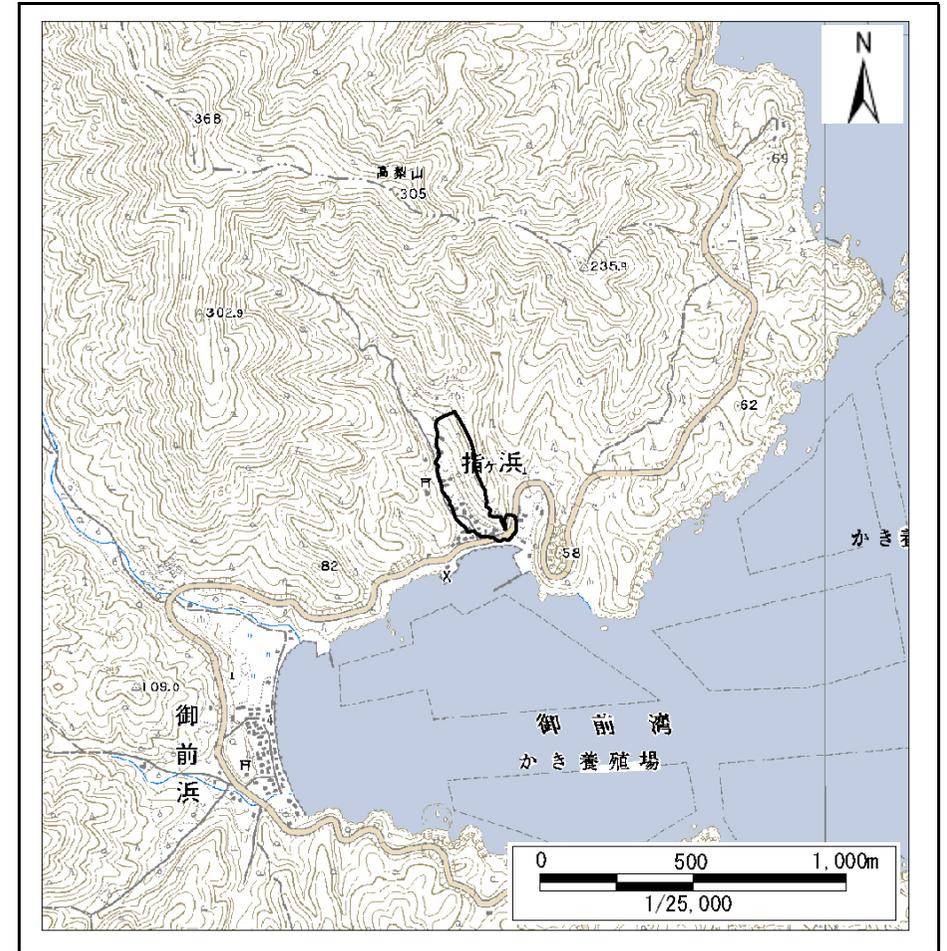

概況図(S=1:25,000)

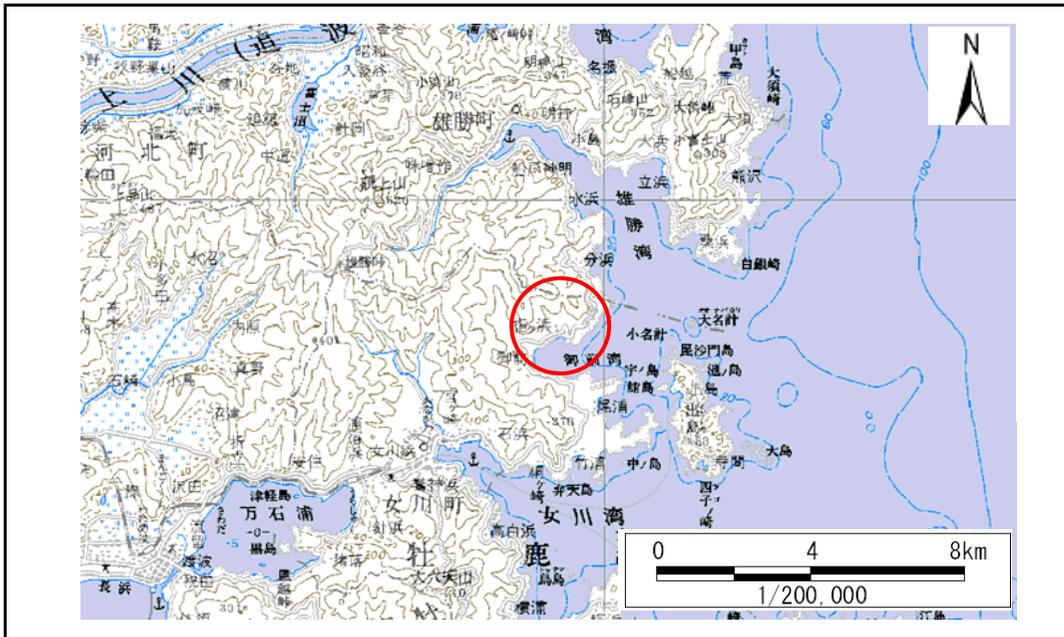

位置図(S=1:200,000)

宮城県



この地図は、国土地理院長の承認を得て、同院発行の数値地図200000(地図画像)及び数値地図25000(地図画像)を複製したものである。(承認番号 平21東複、第113号)

土砂災害警戒区域等の指定の告示に係る図書(その2)

告示番号	宮城県告示第100号
告示年月日	平成22年2月2日
調査年度	平成20年度

危険のおそれのある土地、著しい危険のおそれのある土地の設定図

急傾斜地の位置	箇所番号	I-自-1003 (1311001003)	箇所名	指ヶ浜の1	所在地	牡鹿郡女川町指ヶ浜
---------	------	-----------------------	-----	-------	-----	-----------

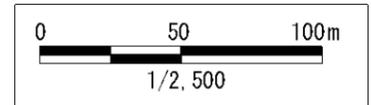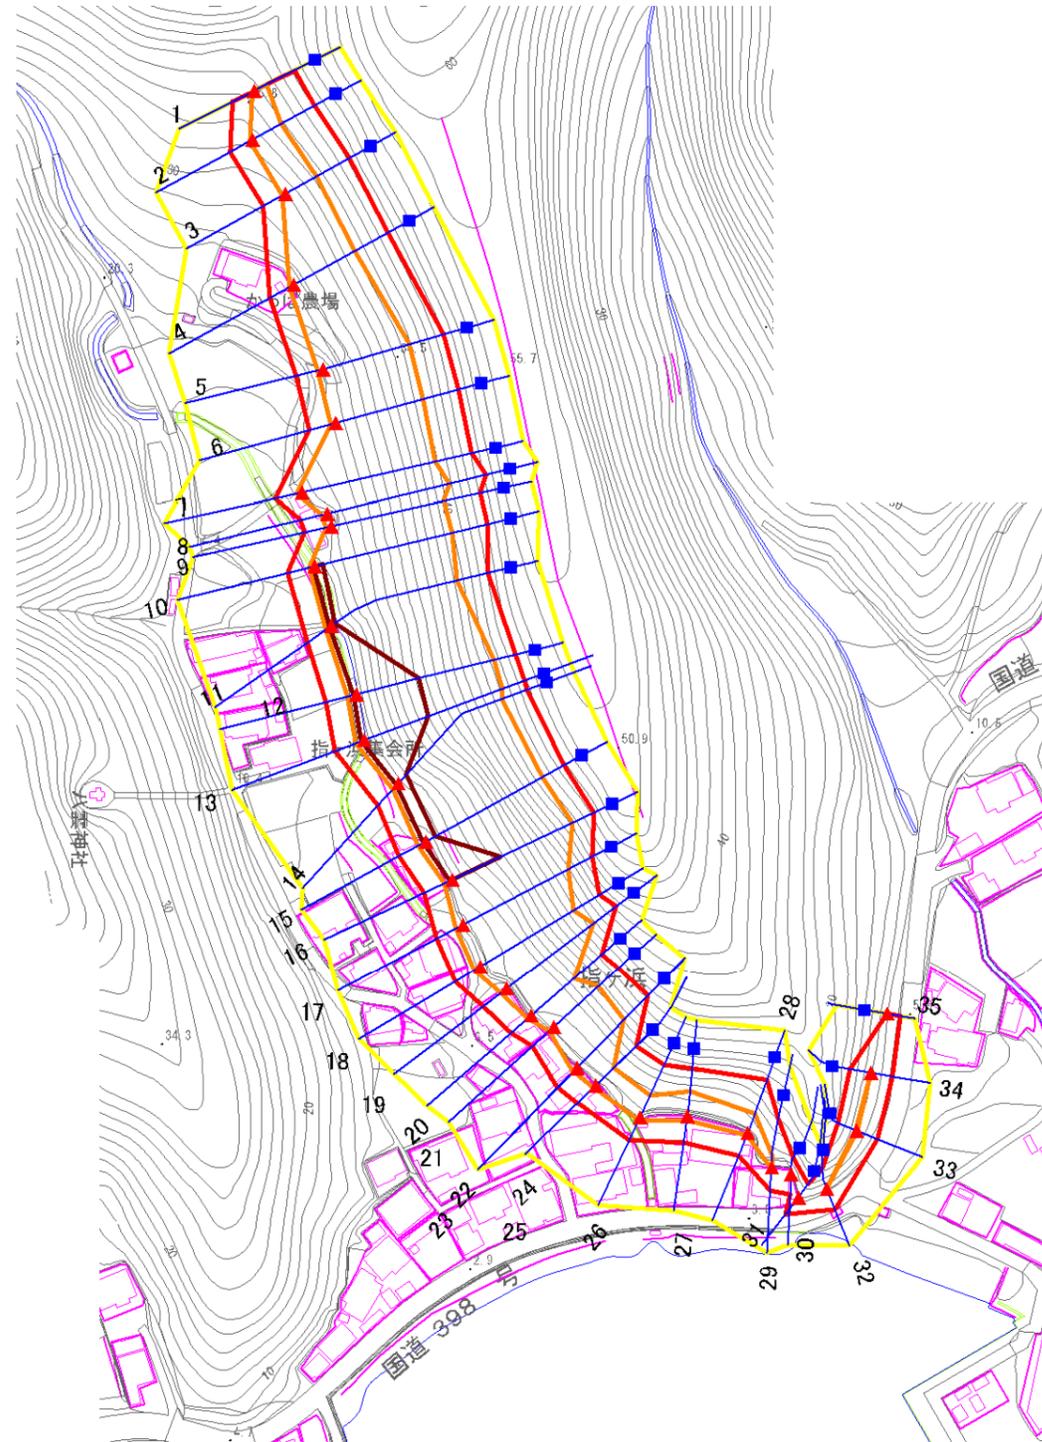

危険のおそれのある土地の区域(土砂災害警戒区域)		
著しい危険のおそれのある土地の区域(土砂災害特別警戒区域)	土石等の(移動)高さが1m以下の場合、土石等の移動による力が100kN/m ³ を超える区域	
	土石等の堆積の高さが3mを超える区域	
それ以外の区域		

凡例		上端		横断測線
		下端		

土砂災害警戒区域等の指定の告示に係る図書(その3)

建築物に作用すると想定される衝撃に関する事項

告示番号	宮城県告示第100号
告示年月日	平成22年2月2日

急傾斜地の位置	箇所番号	I-自-1003 (1311001003)	箇所名	指ヶ浜の1	所在地	牡鹿郡女川町指ヶ浜
---------	------	-----------------------	-----	-------	-----	-----------

横断測線の区間	土石等の移動により建築物の地上部に作用すると想定される力				土石等の堆積により建築物の地上部に作用すると想定される力				横断測線の区間	土石等の移動により建築物の地上部に作用すると想定される力				土石等の堆積により建築物の地上部に作用すると想定される力			
	土石等の(移動)高さが1m以下の場合、土石等の移動による力が100kN/m ² を超える区域		それ以外の区域		土石等の堆積の高さが3mを超える区域		それ以外の区域			土石等の(移動)高さが1m以下の場合、土石等の移動による力が100kN/m ² を超える区域		それ以外の区域		土石等の堆積の高さが3mを超える区域		それ以外の区域	
	力の大きさのうち最大のもの(kN/m ²)	土石等の高さ(m)	力の大きさのうち最大のもの(kN/m ²)	土石等の高さ(m)	力の大きさのうち最大のもの(kN/m ²)	土石等の高さ(m)	力の大きさのうち最大のもの(kN/m ²)	土石等の高さ(m)		力の大きさのうち最大のもの(kN/m ²)	土石等の高さ(m)	力の大きさのうち最大のもの(kN/m ²)	土石等の高さ(m)	力の大きさのうち最大のもの(kN/m ²)	土石等の高さ(m)	力の大きさのうち最大のもの(kN/m ²)	土石等の高さ(m)
1 ~ 2	116.20	1.00	100.00	1.00	-	-	10.49	2.07	24 ~ 25	117.55	1.00	100.00	1.00	-	-	10.73	2.12
2 ~ 3	117.87	1.00	100.00	1.00	-	-	10.49	2.07	25 ~ 26	121.96	1.00	100.00	1.00	-	-	10.89	2.15
3 ~ 4	125.81	1.00	100.00	1.00	-	-	13.47	2.67	26 ~ 27	124.95	1.00	100.00	1.00	-	-	11.45	2.27
4 ~ 5	130.17	1.00	100.00	1.00	-	-	14.20	2.81	27 ~ 28	124.95	1.00	100.00	1.00	-	-	11.45	2.27
5 ~ 6	130.17	1.00	100.00	1.00	-	-	14.20	2.81	28 ~ 29	112.52	1.00	100.00	1.00	-	-	10.55	2.09
6 ~ 7	130.93	1.00	100.00	1.00	-	-	15.16	3.00	29 ~ 30	-	-	100.00	1.00	-	-	13.56	2.68
7 ~ 8	130.93	1.00	100.00	1.00	-	-	15.16	3.00	30 ~ 31	-	-	95.69	1.00	-	-	13.56	2.68
8 ~ 9	130.43	1.00	100.00	1.00	-	-	14.11	2.79	31 ~ 32	-	-	100.00	1.00	-	-	12.16	2.41
9 ~ 10	132.31	1.00	100.00	1.00	-	-	15.16	3.00	32 ~ 33	102.35	1.00	100.00	1.00	-	-	12.62	2.50
10 ~ 11	137.54	1.00	100.00	1.00	16.64	3.29	15.16	3.00	33 ~ 34	102.35	1.00	100.00	1.00	-	-	12.62	2.50
11 ~ 12	153.77	1.00	100.00	1.00	17.74	3.51	15.16	3.00	34 ~ 35	-	-	100.00	1.00	-	-	11.04	2.18
12 ~ 13	153.77	1.00	100.00	1.00	17.74	3.51	15.16	3.00									
13 ~ 14	151.51	1.00	100.00	1.00	17.53	3.47	15.16	3.00									
14 ~ 15	149.08	1.00	100.00	1.00	17.40	3.44	15.16	3.00									
15 ~ 16	151.05	1.00	100.00	1.00	17.55	3.47	15.16	3.00									
16 ~ 17	151.05	1.00	100.00	1.00	-	-	15.16	3.00									
17 ~ 18	144.32	1.00	100.00	1.00	-	-	14.84	2.94									
18 ~ 19	140.82	1.00	100.00	1.00	-	-	14.68	2.90									
19 ~ 20	140.82	1.00	100.00	1.00	-	-	14.68	2.90									
20 ~ 21	140.23	1.00	100.00	1.00	-	-	14.42	2.85									
21 ~ 22	140.23	1.00	100.00	1.00	-	-	14.42	2.85									
22 ~ 23	128.26	1.00	100.00	1.00	-	-	13.63	2.70									
23 ~ 24	128.22	1.00	100.00	1.00	-	-	13.63	2.70									