


土砂災害警戒区域等の指定の告示に係る図書(その1)

告示番号	宮城県告示第39号
告示年月日	令和2年1月17日

自然現象の種類	急傾斜地の崩壊
箇所番号	Ⅲ-自-0349(1331000349)
箇所名	宮下
所在地	黒川郡大郷町不来内字宮下
調査機関	宮城県仙台土木事務所



位置図 (S=1:200,000)

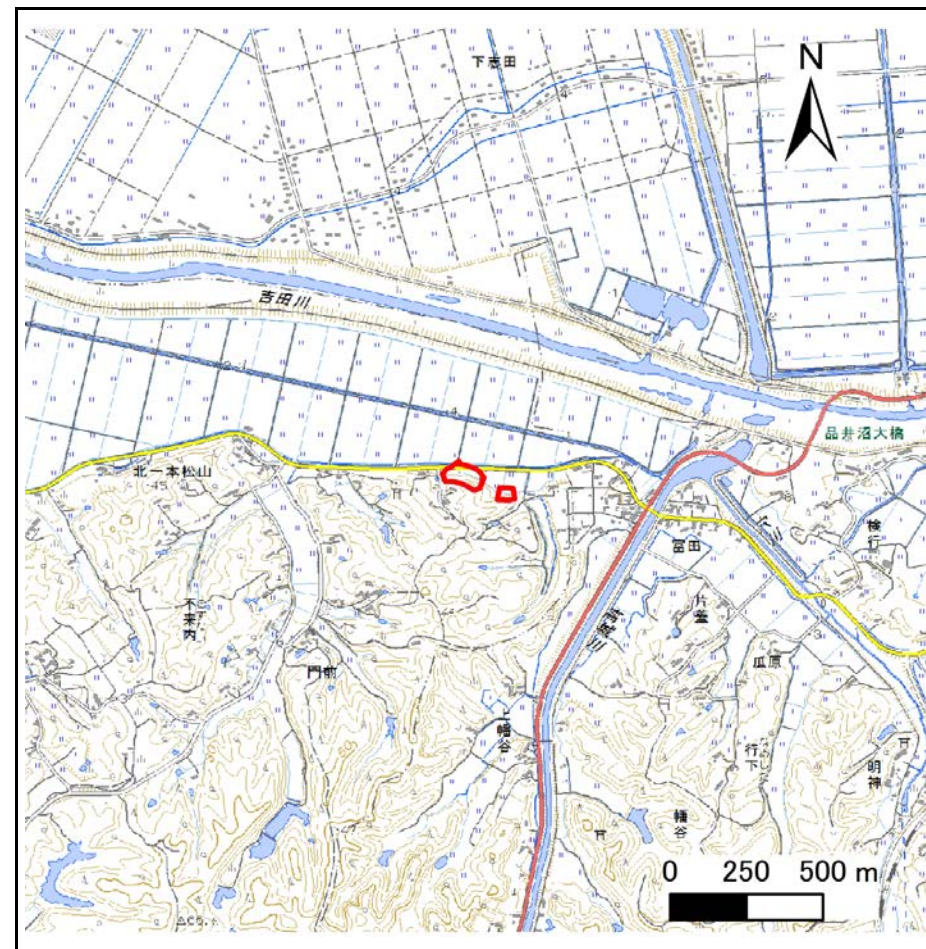

位置図 (S=1:25,000)

この地図は、国土地理院長の承認を得て、同院発行の電子地形図25000及び電子地形図20万を複製したものである。(承認番号 令元情複、第202号)


土砂災害警戒区域等の指定の告示に係る図書(その2)

告示番号	宮城県告示第39号
告示年月日	令和2年1月17日

危害のおそれのある土地、著しい危害のおそれのある土地の設定図

調査年度	平成30年度
------	--------

急傾斜地の位置	箇所番号	Ⅲ-自-0349(1331000349)	箇所名	宮下	所在地	黒川郡大郷町不来内字宮下
---------	------	----------------------	-----	----	-----	--------------

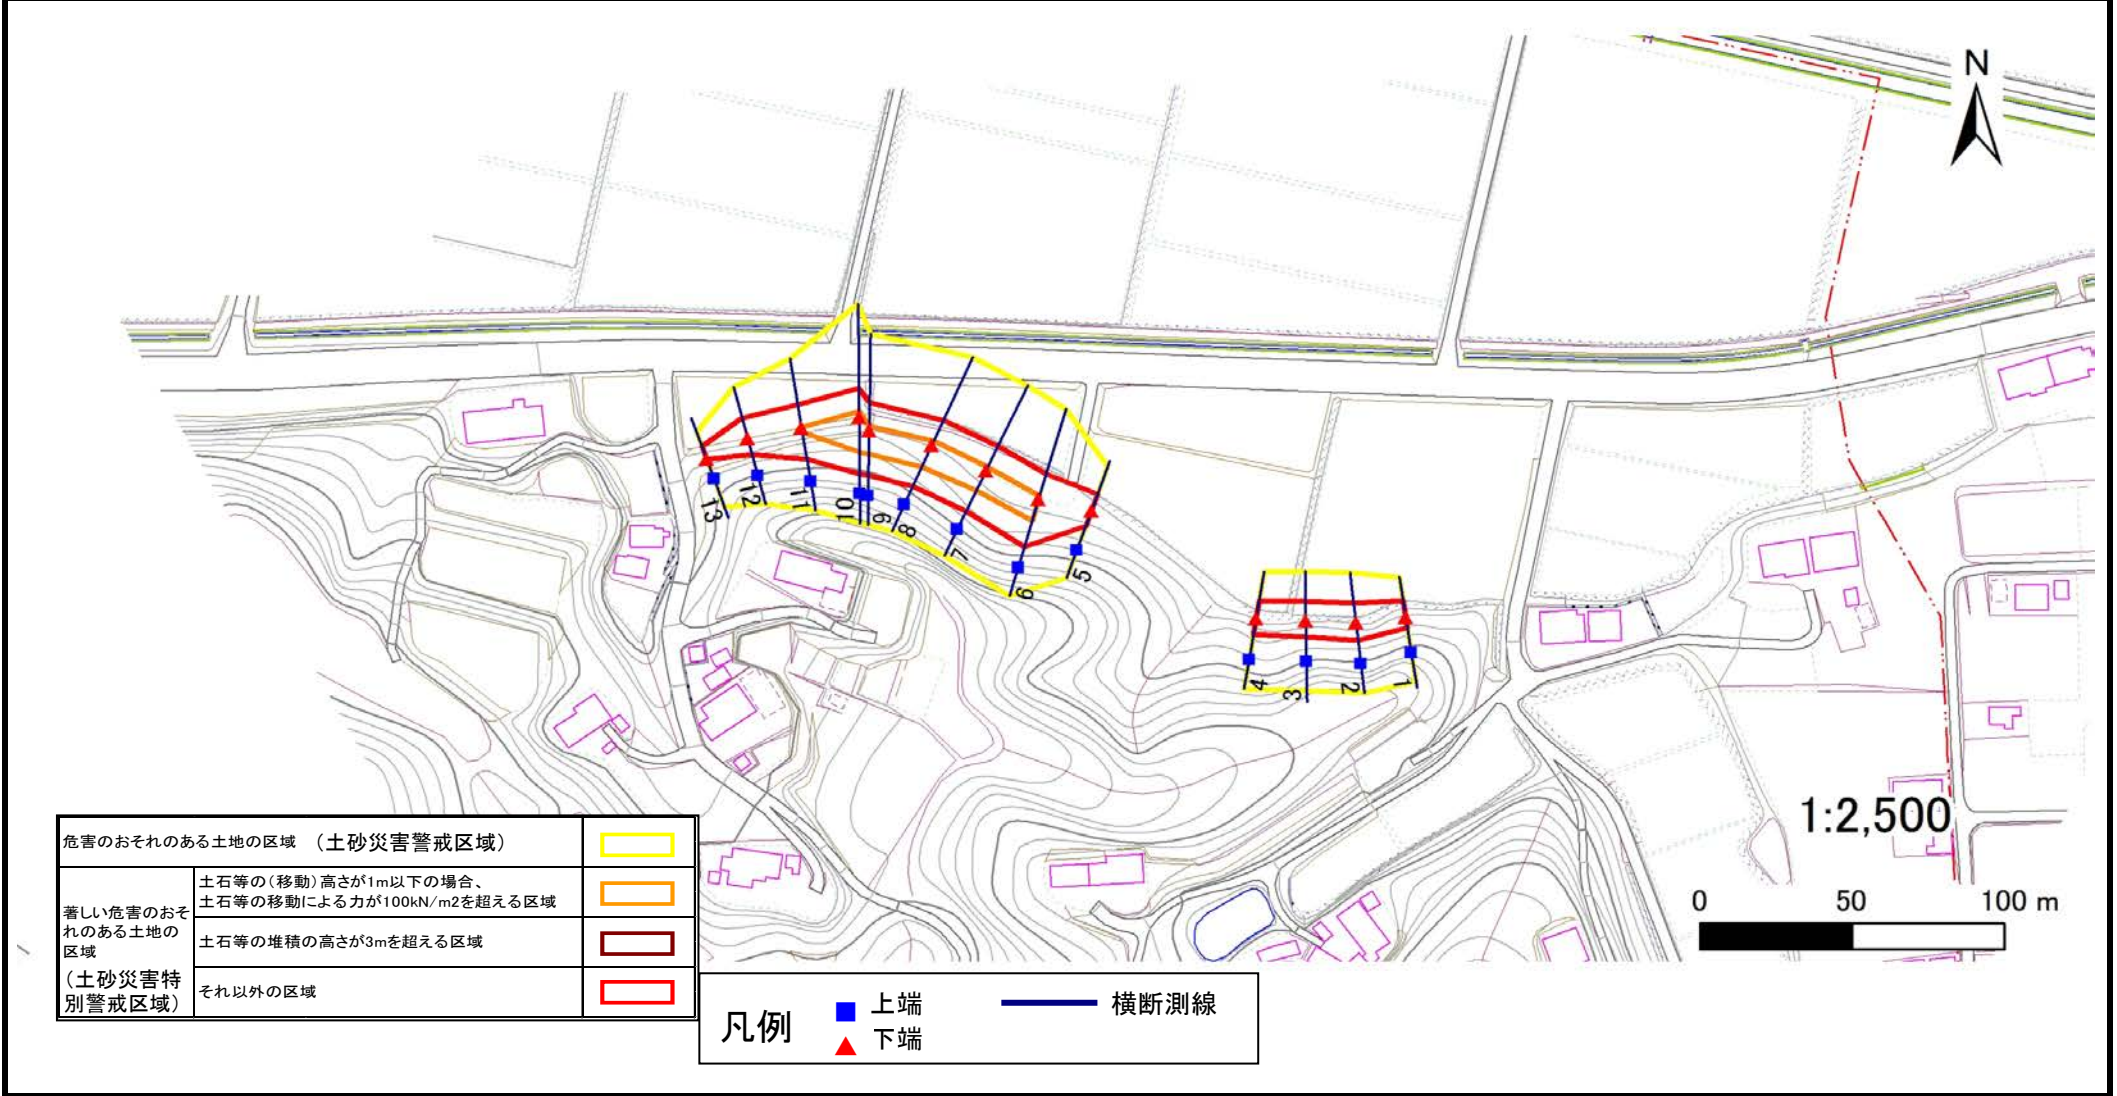

危害のおそれのある土地の区域 (土砂災害警戒区域)		
著しい危害のおそれのある土地の区域 (土砂災害特別警戒区域)	土石等の(移動)高さが1m以下の場合、土石等の移動による力が100kN/m ² を超える区域	
	土石等の堆積の高さが3mを超える区域	
それ以外の区域		

凡例		上端		横断測線
		下端		

土砂災害警戒区域等の指定の告示に係る図書(その3)

告示番号	宮城県告示第39号
告示年月日	令和2年1月17日

建築物に作用すると想定される衝撃に関する事項

急傾斜地の位置	箇所番号	Ⅲ-自-0349(1331000349)	箇所名	宮下	所在地	黒川郡大郷町不来内字宮下												
横断側線の区間	土石等の移動により建築物の地上部に作用すると想定される力				土石等の堆積により建築物の地上部に作用すると想定される力				土石等の移動により建築物の地上部に作用すると想定される力				土石等の堆積により建築物の地上部に作用すると想定される力					
	土石等の(移動)高さが1m以下の場合、土石等の移動による力が100kN/m ² を超える区域		それ以外の区域		土石等の堆積の高さが3mを超える区域		それ以外の区域		土石等の(移動)高さが1m以下の場合、土石等の移動による力が100kN/m ² を超える区域		それ以外の区域		土石等の堆積の高さが3mを超える区域		それ以外の区域			
	力の大きさのうち最大のもの (Kn/m ²)	土石等の高さ (m)	力の大きさのうち最大のもの (Kn/m ²)	土石等の高さ (m)	力の大きさのうち最大のもの (Kn/m ²)	土石等の高さ (m)	力の大きさのうち最大のもの (Kn/m ²)	土石等の高さ (m)	力の大きさのうち最大のもの (Kn/m ²)	土石等の高さ (m)	力の大きさのうち最大のもの (Kn/m ²)	土石等の高さ (m)	力の大きさのうち最大のもの (Kn/m ²)	土石等の高さ (m)	力の大きさのうち最大のもの (Kn/m ²)	土石等の高さ (m)		
1 ~ 2	-	-	84.2	1.0	-	-	8.0	1.6	~									
2 ~ 3	-	-	84.2	1.0	-	-	8.0	1.6	~									
3 ~ 4	-	-	80.9	1.0	-	-	7.9	1.6	~									
5 ~ 6	-	-	100.0	1.0	-	-	11.2	2.2	~									
6 ~ 7	123.3	1.0	100.0	1.0	-	-	11.6	2.3	~									
7 ~ 8	125.2	1.0	100.0	1.0	-	-	11.7	2.4	~									
8 ~ 9	125.2	1.0	100.0	1.0	-	-	11.7	2.4	~									
9 ~ 10	132.9	1.0	100.0	1.0	-	-	11.7	2.4	~									
10 ~ 11	132.9	1.0	100.0	1.0	-	-	11.7	2.3	~									
11 ~ 12	-	-	100.0	1.0	-	-	10.4	2.1	~									
12 ~ 13	-	-	89.9	1.0	-	-	8.5	1.7	~									
~									~									
~									~									
