


土砂災害警戒区域等の指定の告示に係る図書(その1)

告示番号	宮城県告示第307号
告示年月日	平成29年3月28日

自然現象の種類	急傾斜地の崩壊
箇所番号	I-人-193(1312000193)
箇所名	八幡の1
所在地	仙台市青葉区八幡六丁目
調査機関	宮城県仙台土木事務所

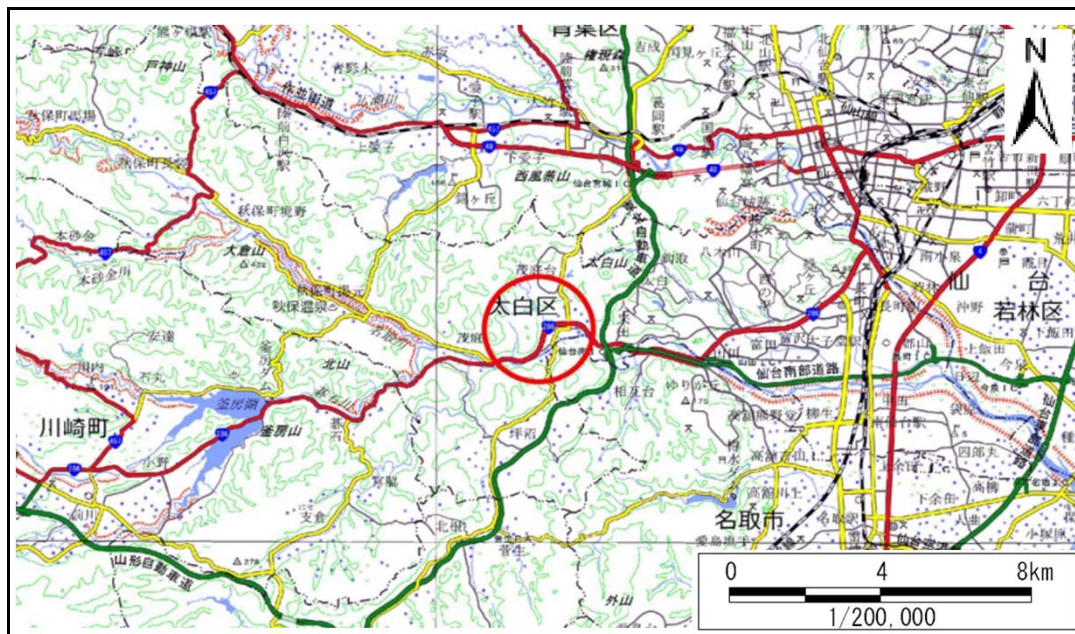

位置図 (S=1:200,000)



位置図 (S=1:25,000)

宮城県

この地図は、国土地理院長の承認を得て、同院発行の数値地図25000(地図画像)、数値地図20000(地図画像)を複製したものです。(承認番号 平28情複、第601号)


土砂災害警戒区域等の指定の告示に係る図書(その2)

告示番号	宮城県告示第307号
告示年月日	平成29年3月28日

危害のおそれのある土地、著しい危害のおそれのある土地の設定図

調査年度	平成27年度
------	--------

急傾斜地の位置	箇所番号	I-人-193(1312000193)	箇所名	八幡の1	所在地	仙台市青葉区八幡六丁目
---------	------	---------------------	-----	------	-----	-------------

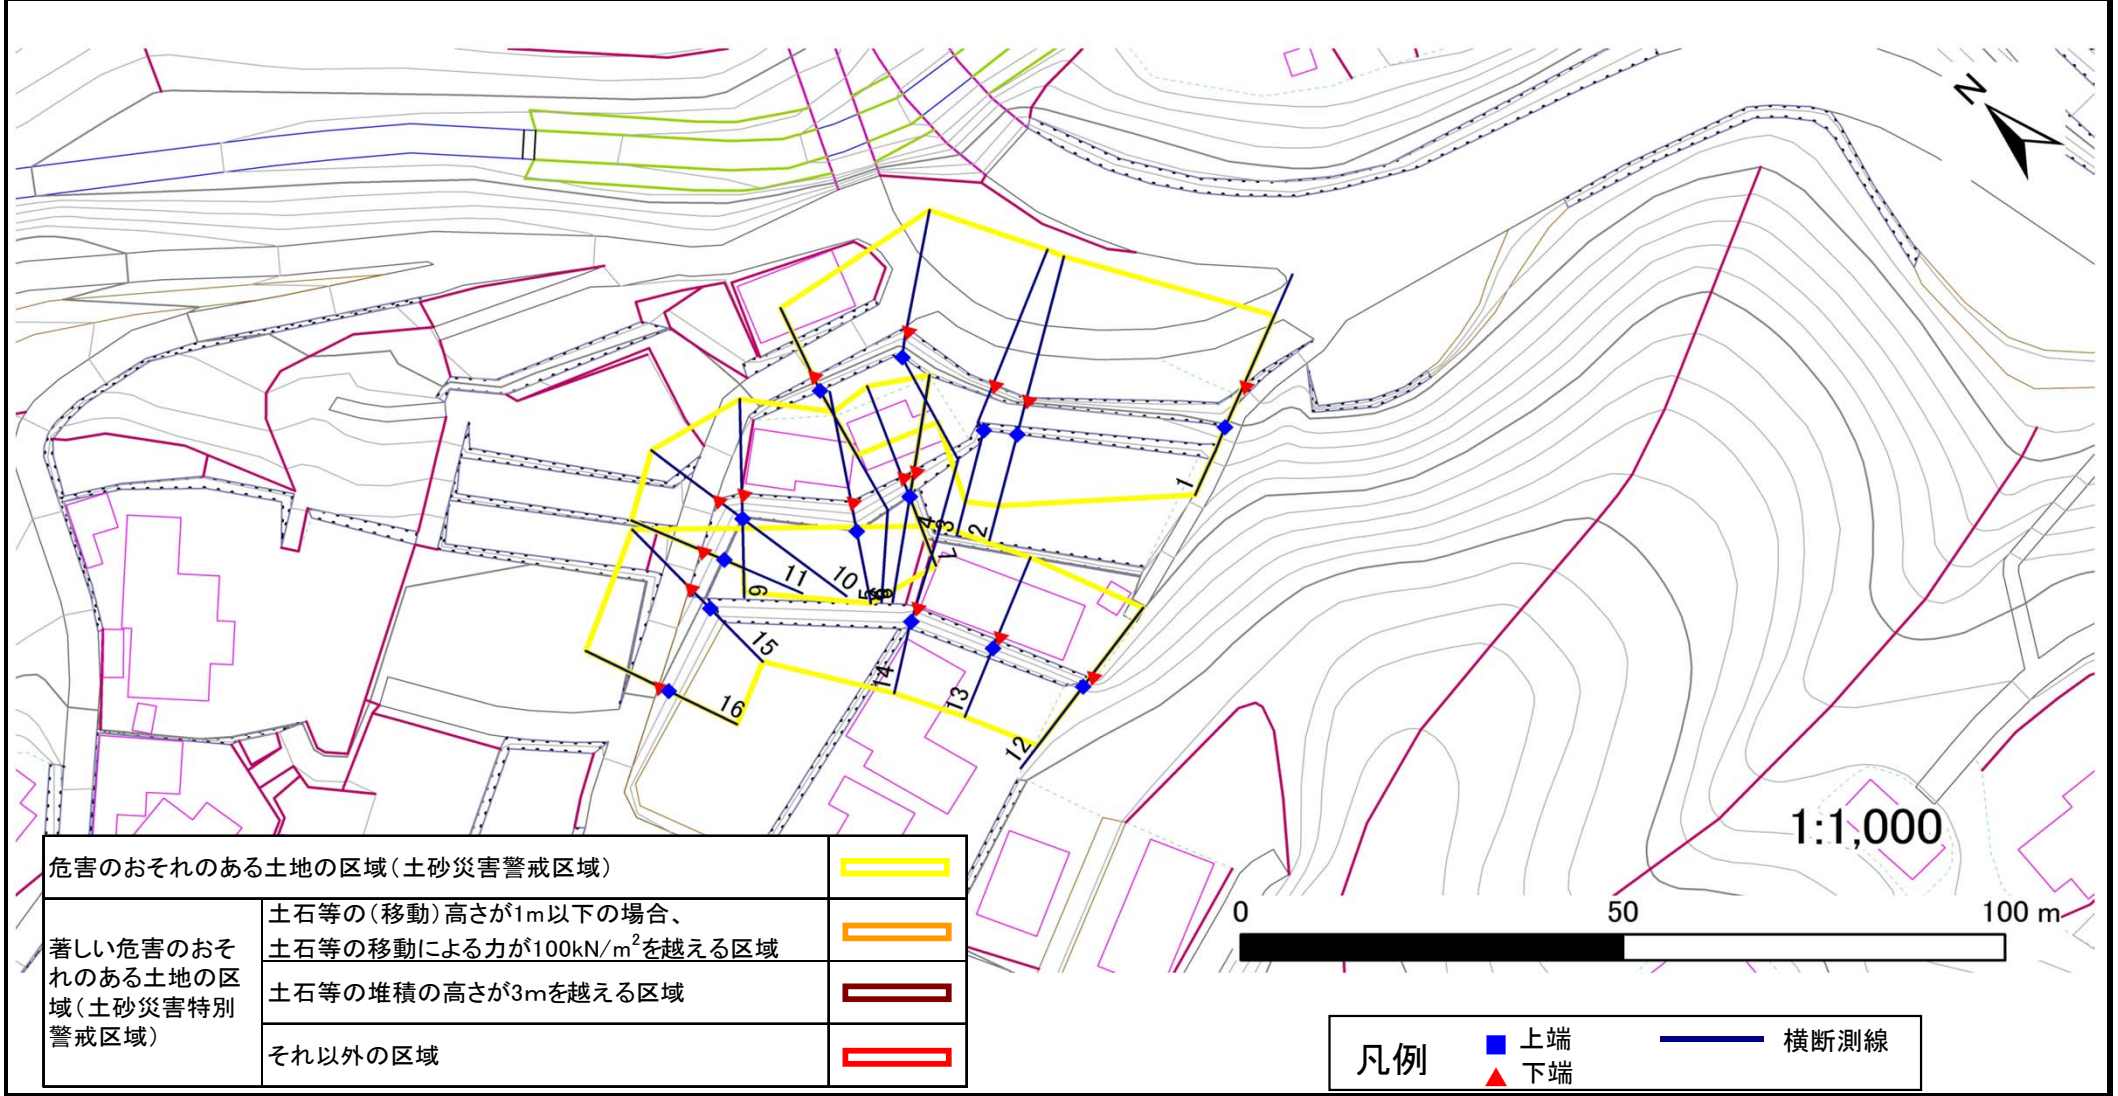

危害のおそれのある土地の区域(土砂災害警戒区域)		
著しい危害のおそれのある土地の区域(土砂災害特別警戒区域)	土石等の(移動)高さが1m以下の場合、 土石等の移動による力が100kN/m ² を超える区域	
	土石等の堆積の高さが3mを超える区域	
	それ以外の区域	

凡例		上端		横断測線
		下端		

土砂災害警戒区域等の指定の告示に係る図書(その3)

告示番号	宮城県告示第307号
告示年月日	平成29年3月28日

建築物に作用すると想定される衝撃に関する事項

急傾斜地の位置	箇所番号	I-人-193(1312000193)	箇所名	八幡の1	所在地	仙台市青葉区八幡六丁目
---------	------	---------------------	-----	------	-----	-------------

横断側線の区間	土石等の移動により建築物の地上部に作用すると想定される力				土石等の堆積により建築物の地上部に作用すると想定される力				横断側線の区間	土石等の移動により建築物の地上部に作用すると想定される力				土石等の堆積により建築物の地上部に作用すると想定される力			
	土石等の(移動)高さが1m以下の場合、土石等の移動による力が100kN/m ² を超える区域		それ以外の区域		土石等の堆積の高さが3mを超える区域		それ以外の区域			土石等の(移動)高さが1m以下の場合、土石等の移動による力が100kN/m ² を超える区域		それ以外の区域		土石等の堆積の高さが3mを超える区域		それ以外の区域	
	力の大きさのうち最大のもの (Kn/m ²)	土石等の高さ (m)	力の大きさのうち最大のもの (Kn/m ²)	土石等の高さ (m)	力の大きさのうち最大のもの (Kn/m ²)	土石等の高さ (m)	力の大きさのうち最大のもの (Kn/m ²)	土石等の高さ (m)		力の大きさのうち最大のもの (Kn/m ²)	土石等の高さ (m)	力の大きさのうち最大のもの (Kn/m ²)	土石等の高さ (m)	力の大きさのうち最大のもの (Kn/m ²)	土石等の高さ (m)	力の大きさのうち最大のもの (Kn/m ²)	土石等の高さ (m)
1 ~ 2	-	-	-	-	-	-	-	-	~	-	-	-	-	-	-	-	
2 ~ 3	-	-	-	-	-	-	-	-	~	-	-	-	-	-	-	-	
3 ~ 4	-	-	-	-	-	-	-	-	~	-	-	-	-	-	-	-	
4 ~ 5	-	-	-	-	-	-	-	-	~	-	-	-	-	-	-	-	
5 ~ 6	-	-	-	-	-	-	-	-	~	-	-	-	-	-	-	-	
6 ~ 7	-	-	-	-	-	-	-	-	~	-	-	-	-	-	-	-	
7 ~ 8	-	-	-	-	-	-	-	-	~	-	-	-	-	-	-	-	
8 ~ 9	-	-	-	-	-	-	-	-	~	-	-	-	-	-	-	-	
9 ~ 10	-	-	-	-	-	-	-	-	~	-	-	-	-	-	-	-	
10 ~ 11	-	-	-	-	-	-	-	-	~	-	-	-	-	-	-	-	
11 ~ 12	-	-	-	-	-	-	-	-	~	-	-	-	-	-	-	-	
12 ~ 13	-	-	-	-	-	-	-	-	~	-	-	-	-	-	-	-	
13 ~ 14	-	-	-	-	-	-	-	-	~	-	-	-	-	-	-	-	
14 ~ 15	-	-	-	-	-	-	-	-	~	-	-	-	-	-	-	-	
15 ~ 16	-	-	-	-	-	-	-	-	~	-	-	-	-	-	-	-	
~									~								
~									~								
