



土砂災害警戒区域等の指定の告示に係る図書(その1)

告示番号	宮城県告示第357号
告示年月日	平成30年3月30日

自然現象の種類	急傾斜地の崩壊
箇所番号	I-自-0159(1311000159)
箇所名	峰岸
所在地	仙台市太白区茂庭字峰岸
調査機関	宮城県仙台土木事務所

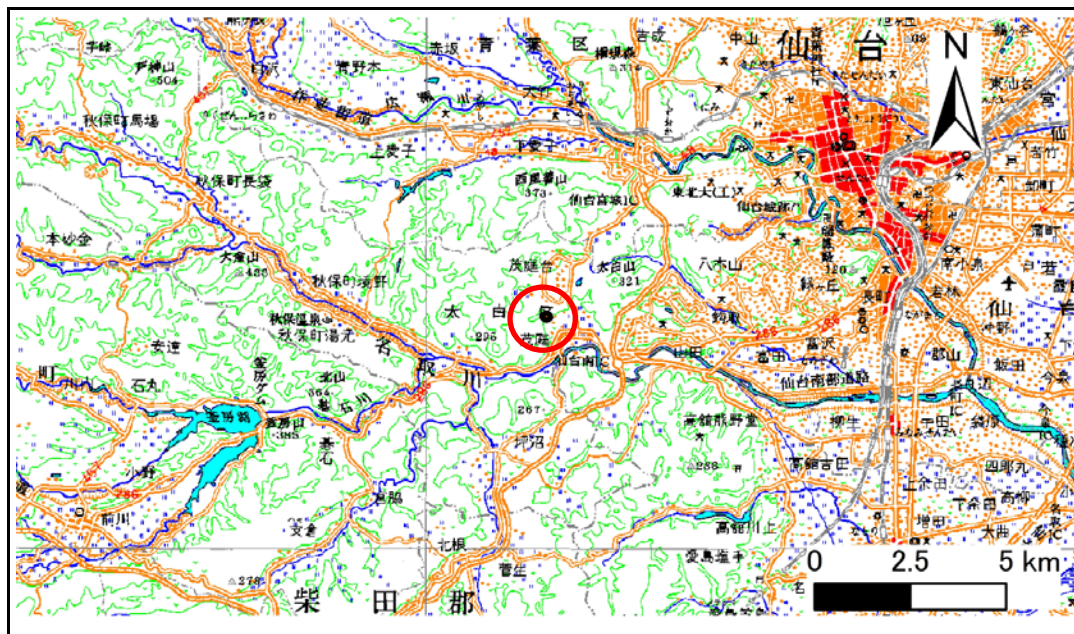

位置図 (S=1:200,000)

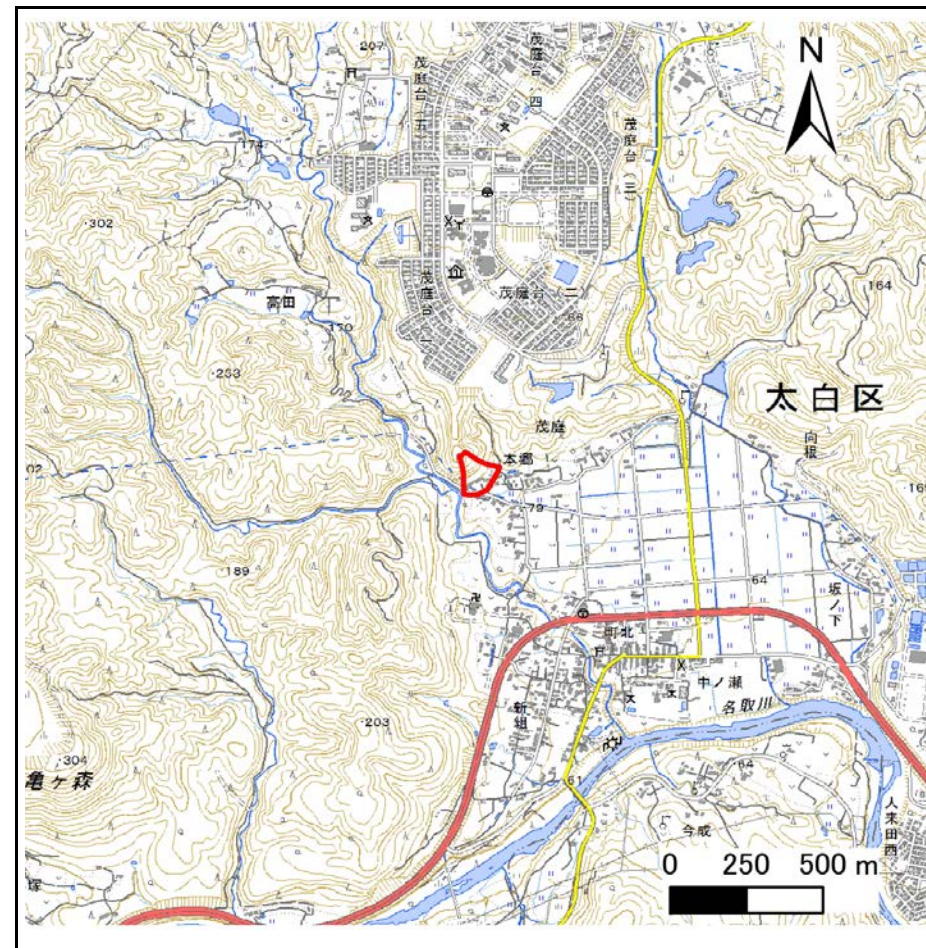

位置図 (S=1:25,000)

この地図は、国土地理院長の承認を得て、同院発行の数値地図200000(地図画像)及び電子地形図25000を複製したものである。(承認番号 平29情複、第868号)


土砂災害警戒区域等の指定の告示に係る図書(その2)

告示番号	宮城県告示第357号
告示年月日	平成30年3月30日

危害のおそれのある土地、著しい危害のおそれのある土地の設定図

調査年度	平成28年度
------	--------

急傾斜地の位置	箇所番号	I-自-0159(1311000159)	箇所名	峰岸	所在地	仙台市太白区茂庭字峰岸
---------	------	----------------------	-----	----	-----	-------------

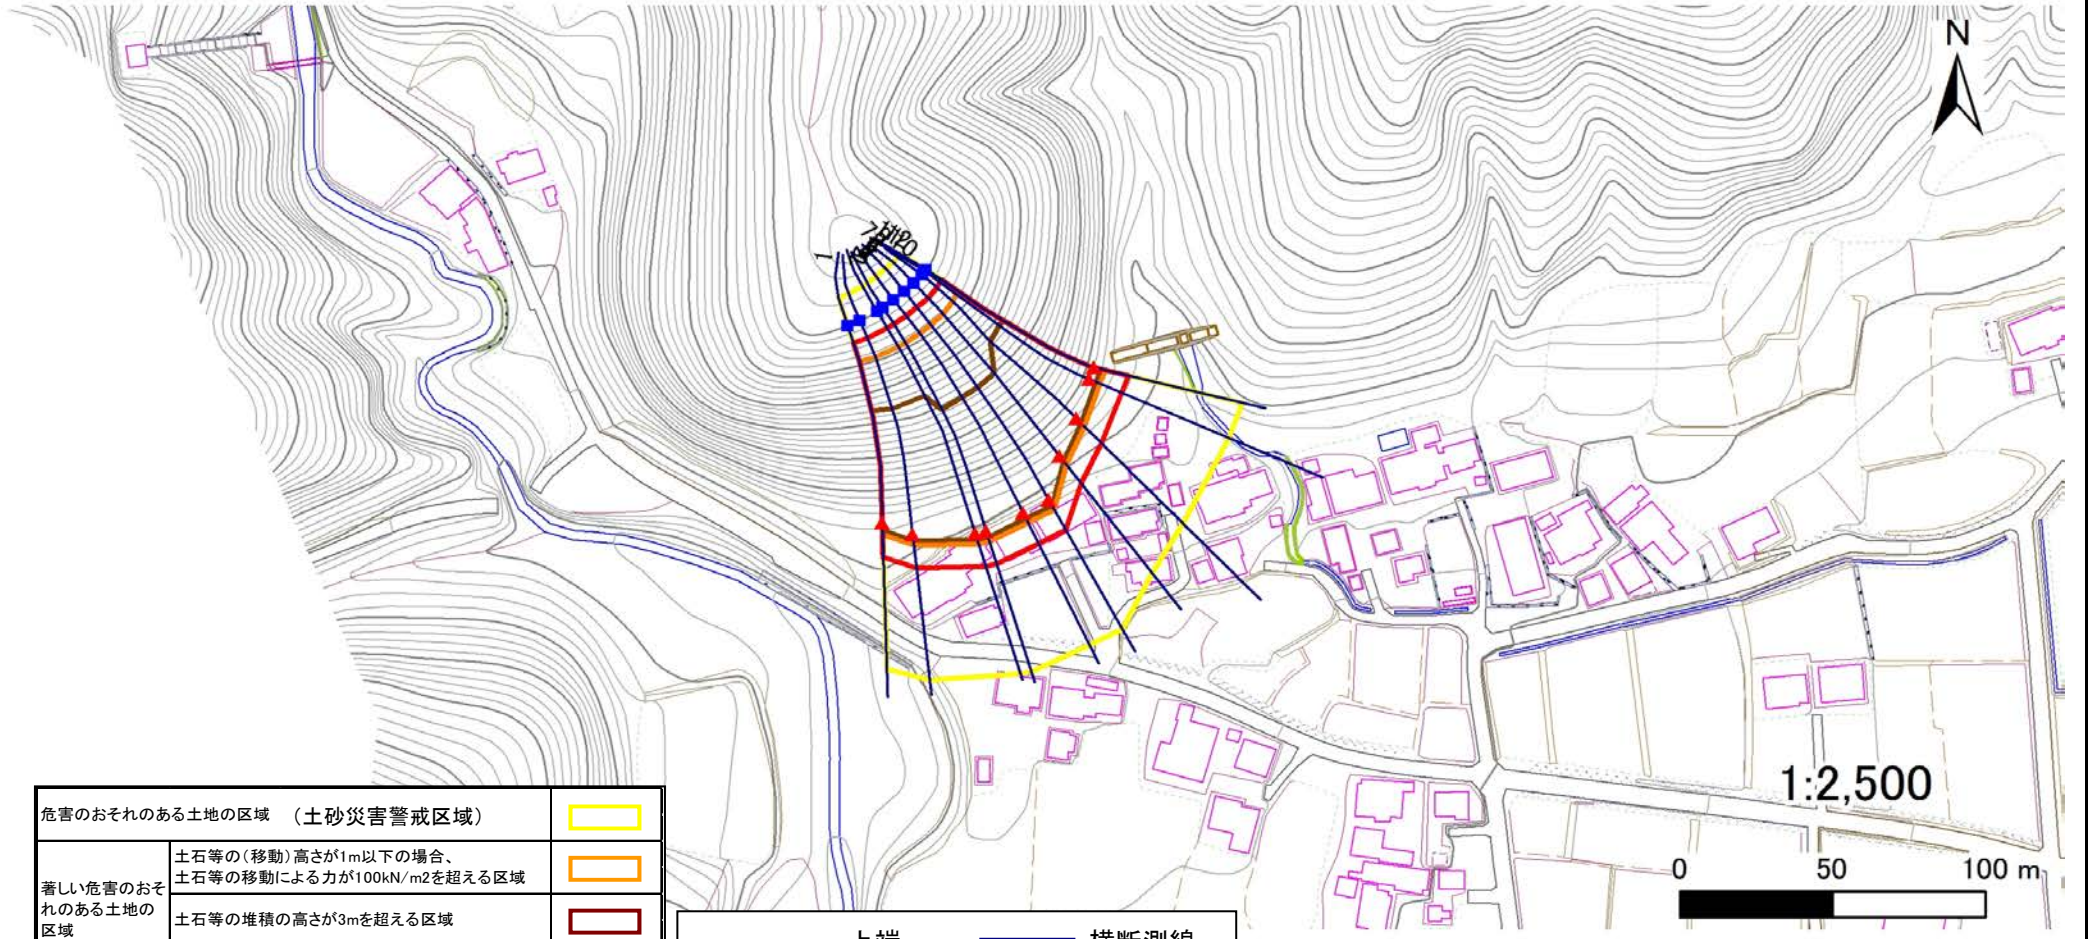

危害のおそれのある土地の区域 (土砂災害警戒区域)		
著しい危害のおそれのある土地の区域 (土砂災害特別警戒区域)	土石等の(移動)高さが1m以下の場合、土石等の移動による力が100kN/m ² を超える区域	
	土石等の堆積の高さが3mを超える区域	
それ以外の区域		

凡例		上端		横断測線
		下端		

土砂災害警戒区域等の指定の告示に係る図書(その3)

告示番号	宮城県告示第357号
告示年月日	平成30年3月30日

建築物に作用すると想定される衝撃に関する事項

急傾斜地の位置	箇所番号	I-自-0159(1311000159)	箇所名	峰岸	所在地	仙台市太白区茂庭字峰岸
---------	------	----------------------	-----	----	-----	-------------

横断側線の区間	土石等の移動により建築物の地上部に作用すると想定される力				土石等の堆積により建築物の地上部に作用すると想定される力				横断側線の区間	土石等の移動により建築物の地上部に作用すると想定される力				土石等の堆積により建築物の地上部に作用すると想定される力			
	土石等の(移動)高さが1m以下の場合、土石等の移動による力が100kN/m ² を超える区域		それ以外の区域		土石等の堆積の高さが3mを超える区域		それ以外の区域			土石等の(移動)高さが1m以下の場合、土石等の移動による力が100kN/m ² を超える区域		それ以外の区域		土石等の堆積の高さが3mを超える区域		それ以外の区域	
	力の大きさのうち最大のもの (Kn/m ²)	土石等の高さ (m)	力の大きさのうち最大のもの (Kn/m ²)	土石等の高さ (m)	力の大きさのうち最大のもの (Kn/m ²)	土石等の高さ (m)	力の大きさのうち最大のもの (Kn/m ²)	土石等の高さ (m)		力の大きさのうち最大のもの (Kn/m ²)	土石等の高さ (m)	力の大きさのうち最大のもの (Kn/m ²)	土石等の高さ (m)	力の大きさのうち最大のもの (Kn/m ²)	土石等の高さ (m)	力の大きさのうち最大のもの (Kn/m ²)	土石等の高さ (m)
1 ~ 2	165.1	1.0	100.0	1.0	21.1	4.2	15.2	3.0	~								
2 ~ 3	162.7	1.0	100.0	1.0	20.6	4.1	15.2	3.0	~								
3 ~ 4	161.5	1.0	100.0	1.0	20.4	4.1	15.2	3.0	~								
5 ~ 6	160.6	1.0	100.0	1.0	20.2	4.0	15.2	3.0	~								
6 ~ 7	160.3	1.0	100.0	1.0	20.2	4.0	15.2	3.0	~								
8 ~ 9	159.1	1.0	100.0	1.0	20.1	4.0	15.2	3.0	~								
9 ~ 10	162.3	1.0	100.0	1.0	20.6	4.1	15.2	3.0	~								
10 ~ 11	163.8	1.0	100.0	1.0	20.9	4.2	15.2	3.0	~								
11 ~ 12	163.9	1.0	100.0	1.0	21.0	4.2	15.2	3.0	~								
~									~								
~									~								
