


# 土砂災害警戒区域等の指定の告示に係る図書(その1)

表紙 概況、位置図


|       |            |
|-------|------------|
| 告示番号  | 宮城県告示第357号 |
| 告示年月日 | 平成30年3月30日 |

|         |              |
|---------|--------------|
| 自然現象の種類 | 急傾斜地の崩壊      |
| 箇所番号    | I-人-0095     |
| 箇所名     | 三十人町         |
| 所在地     | 仙台市青葉区川内三十人町 |
| 調査機関    | 宮城県仙台土木事務所   |

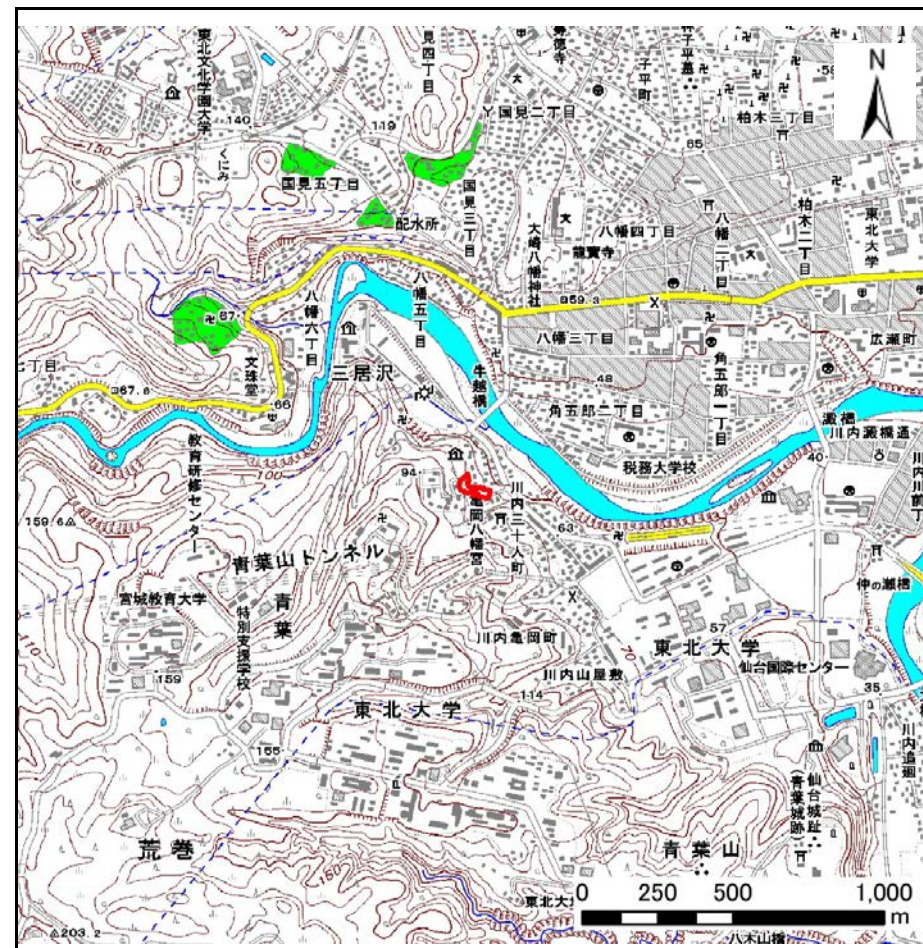

概況図(S=1:25,000)

宮城県

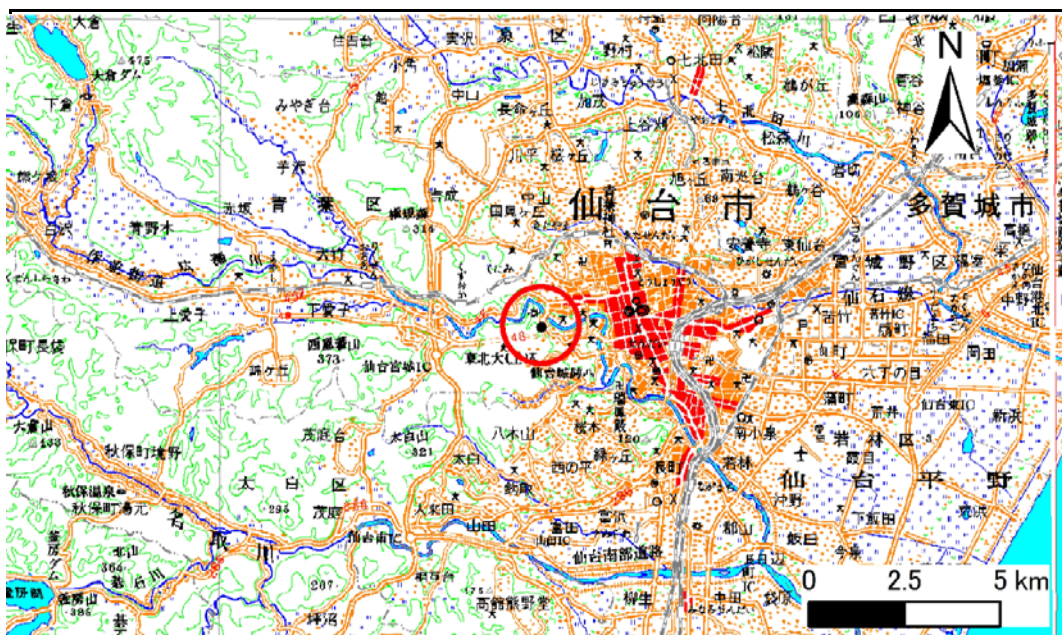

位置図(S=1:200,000)

この地図は、国土地理院長の承認を得て、同院発行の数値地図20000（地図画像）及び電子地形図25000を複製したものである。（承認番号 平29情複、第868号）


## 土砂災害警戒区域等の指定の告示に係る図書(その2)

|       |            |
|-------|------------|
| 告示番号  | 宮城県告示第357号 |
| 告示年月日 | 平成30年3月30日 |

危害のおそれのある土地、著しい危害のおそれのある土地の設定図

調査年度 平成28年度

|         |      |          |     |      |     |              |
|---------|------|----------|-----|------|-----|--------------|
| 急傾斜地の位置 | 箇所番号 | I-人-0095 | 箇所名 | 三十人町 | 所在地 | 仙台市青葉区川内三十人町 |
|---------|------|----------|-----|------|-----|--------------|

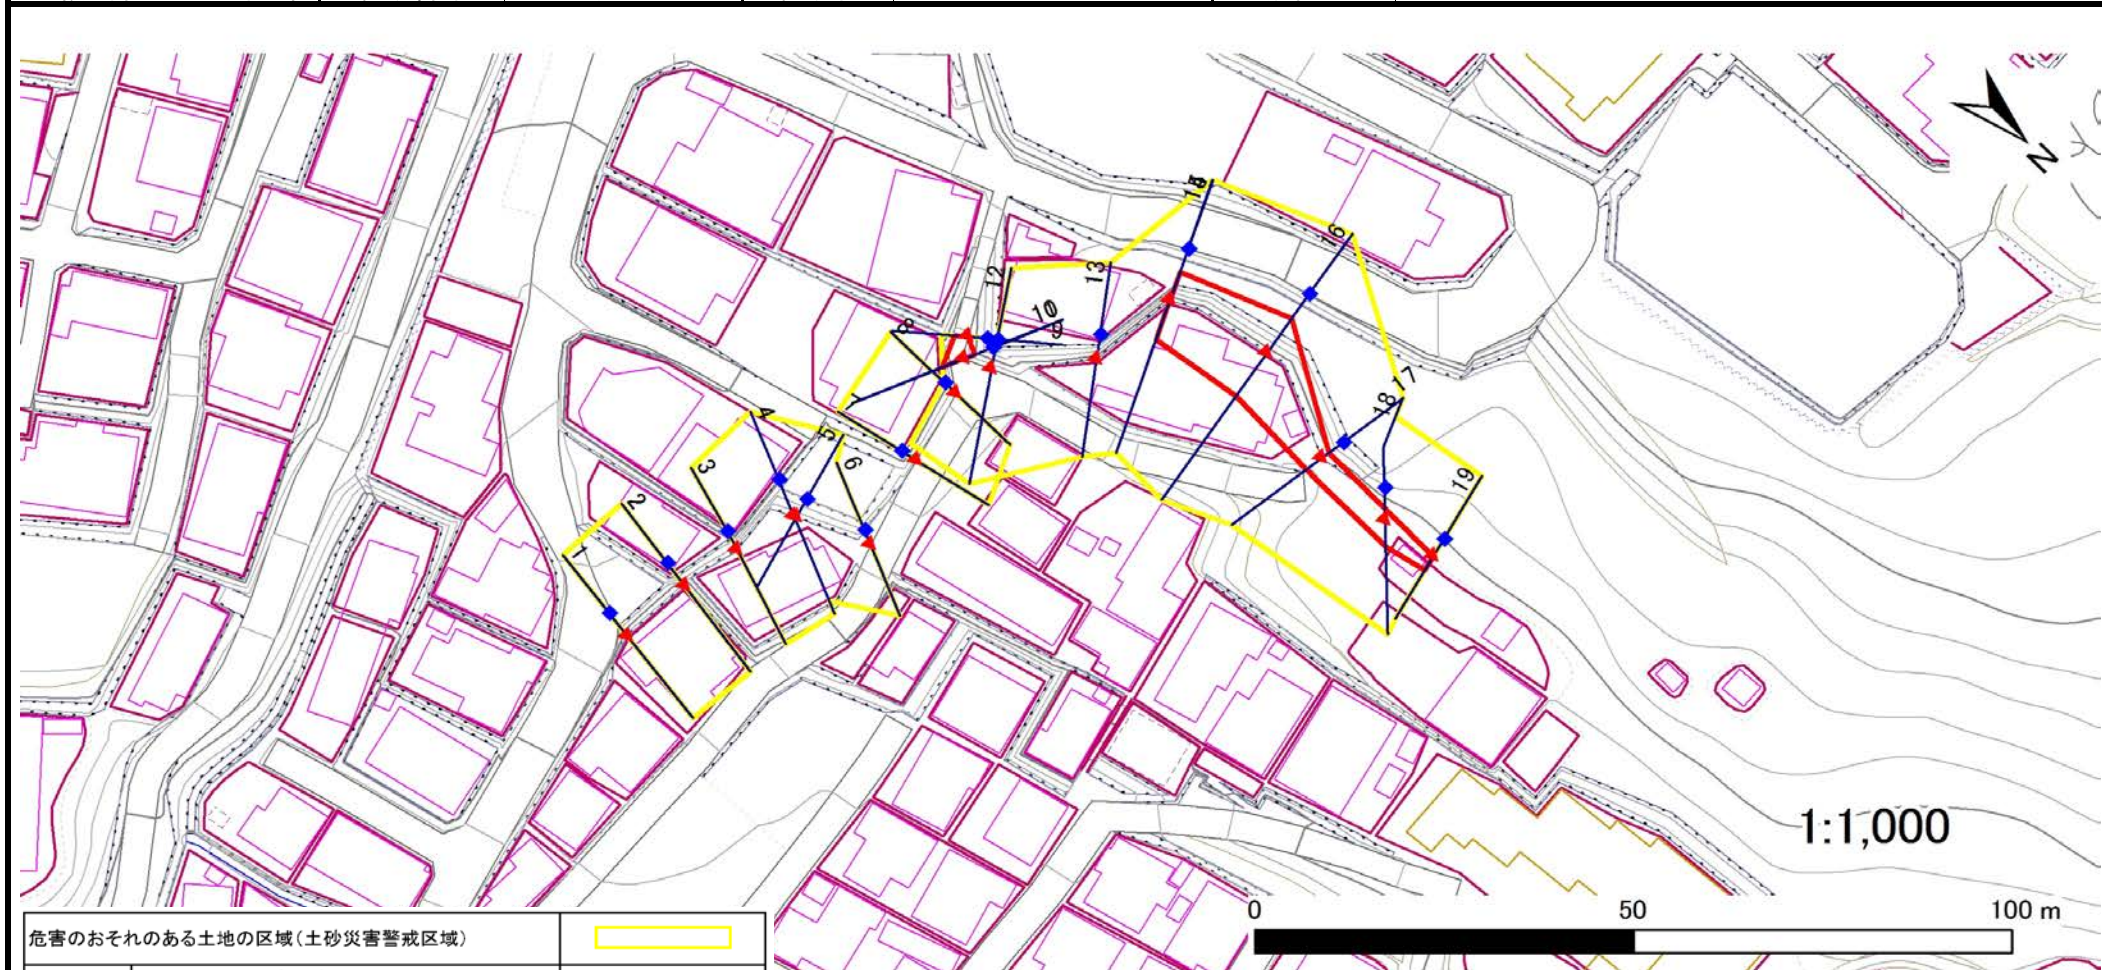

|                               |  |
|-------------------------------|--|
| 危害のおそれのある土地の区域(土砂災害警戒区域)      |  |
| 著しい危害のおそれのある土地の区域(土砂災害特別警戒区域) |  |
|                               |  |
| それ以外の区域                       |  |

|    |  |    |  |      |
|----|--|----|--|------|
| 凡例 |  | 上端 |  | 横断測線 |
|    |  | 下端 |  |      |

# 土砂災害警戒区域等の指定の告示に係る図書(その3)

|       |            |
|-------|------------|
| 告示番号  | 宮城県告示第357号 |
| 告示年月日 | 平成30年3月30日 |

建築物に作用すると想定される衝撃に関する事項

|         |      |          |     |      |     |              |
|---------|------|----------|-----|------|-----|--------------|
| 急傾斜地の位置 | 箇所番号 | I-人-0095 | 箇所名 | 三十人町 | 所在地 | 仙台市青葉区川内三十人町 |
|---------|------|----------|-----|------|-----|--------------|

| 横断測線の区間 | 土石等の移動により建築物の地上部に作用すると想定される力                              |           |                                   |           | 土石等の堆積により建築物の地上部に作用すると想定される力      |           |                                   |           | 横断測線の区間 | 土石等の移動により建築物の地上部に作用すると想定される力                              |           |                                   |           | 土石等の堆積により建築物の地上部に作用すると想定される力      |           |                                   |           |
|---------|---|-----------|-----------------------------------|-----------|-----------------------------------|-----------|-----------------------------------|-----------|---------|---|-----------|-----------------------------------|-----------|-----------------------------------|-----------|-----------------------------------|-----------|
|         | 土石等の(移動)高さが1m以下の場合、土石等の移動による力が100kN/m <sup>2</sup> を超える区域 |           | それ以外の区域                           |           | 土石等の堆積の高さが3mを超える区域                |           | それ以外の区域                           |           |         | 土石等の(移動)高さが1m以下の場合、土石等の移動による力が100kN/m <sup>2</sup> を超える区域 |           | それ以外の区域                           |           | 土石等の堆積の高さが3mを超える区域                |           | それ以外の区域                           |           |
|         | 力の大きさのうち最大のもの(kN/m <sup>2</sup> )                         | 土石等の高さ(m) | 力の大きさのうち最大のもの(kN/m <sup>2</sup> ) | 土石等の高さ(m) | 力の大きさのうち最大のもの(kN/m <sup>2</sup> ) | 土石等の高さ(m) | 力の大きさのうち最大のもの(kN/m <sup>2</sup> ) | 土石等の高さ(m) |         | 力の大きさのうち最大のもの(kN/m <sup>2</sup> )                         | 土石等の高さ(m) | 力の大きさのうち最大のもの(kN/m <sup>2</sup> ) | 土石等の高さ(m) | 力の大きさのうち最大のもの(kN/m <sup>2</sup> ) | 土石等の高さ(m) | 力の大きさのうち最大のもの(kN/m <sup>2</sup> ) | 土石等の高さ(m) |
| 1 ~ 2   | -   | -         | -                                 | -         | -                                 | -         | -                                 | -         | -       | -   | -         | -                                 | -         | -                                 | -         | -                                 | -         |
| 3 ~ 4   | -   | -         | -                                 | -         | -                                 | -         | -                                 | -         | -       | -   | -         | -                                 | -         | -                                 | -         | -                                 | -         |
| 4 ~ 5   | -   | -         | -                                 | -         | -                                 | -         | -                                 | -         | -       | -   | -         | -                                 | -         | -                                 | -         | -                                 | -         |
| 5 ~ 6   | -   | -         | -                                 | -         | -                                 | -         | -                                 | -         | -       | -   | -         | -                                 | -         | -                                 | -         | -                                 | -         |
| 7 ~ 8   | -   | -         | -                                 | -         | -                                 | -         | -                                 | -         | -       | -   | -         | -                                 | -         | -                                 | -         | -                                 | -         |
| 9 ~ 10  | -   | -         | 40.17                             | 1.00      | -                                 | -         | 13.10                             | 2.59      | -       | -   | -         | -                                 | -         | -                                 | -         | -                                 | -         |
| 10 ~ 11 | -   | -         | -                                 | -         | -                                 | -         | -                                 | -         | -       | -   | -         | -                                 | -         | -                                 | -         | -                                 | -         |
| 11 ~ 12 | -   | -         | -                                 | -         | -                                 | -         | -                                 | -         | -       | -   | -         | -                                 | -         | -                                 | -         | -                                 | -         |
| 12 ~ 13 | -   | -         | -                                 | -         | -                                 | -         | -                                 | -         | -       | -   | -         | -                                 | -         | -                                 | -         | -                                 | -         |
| 13 ~ 14 | -   | -         | -                                 | -         | -                                 | -         | -                                 | -         | -       | -   | -         | -                                 | -         | -                                 | -         | -                                 | -         |
| 14 ~ 15 | -   | -         | -                                 | -         | -                                 | -         | -                                 | -         | -       | -   | -         | -                                 | -         | -                                 | -         | -                                 | -         |
| 15 ~ 16 | -   | -         | 90.24                             | 1.00      | -                                 | -         | 14.61                             | 2.89      | -       | -   | -         | -                                 | -         | -                                 | -         | -                                 | -         |
| 16 ~ 17 | -   | -         | 90.24                             | 1.00      | -                                 | -         | 13.53                             | 2.68      | -       | -   | -         | -                                 | -         | -                                 | -         | -                                 | -         |
| 17 ~ 18 | -   | -         | 46.11                             | 1.00      | -                                 | -         | 13.33                             | 2.64      | -       | -   | -         | -                                 | -         | -                                 | -         | -                                 | -         |
| 18 ~ 19 | -   | -         | 46.11                             | 1.00      | -                                 | -         | 12.50                             | 2.47      | -       | -   | -         | -                                 | -         | -                                 | -         | -                                 | -         |
| ~       |   |           |                                   |           |                                   |           |                                   |           |         |   |           |                                   |           |                                   |           |                                   |           |
