


土砂災害警戒区域等の指定の告示に係る図書(その1)


表紙 概況、位置図

告示番号	宮城県告示第357号
告示年月日	平成30年3月30日

自然現象の種類	急傾斜地の崩壊
箇所番号	Ⅲ-自-0142
箇所名	長田中
所在地	仙台市太白区坪沼字長田中
調査機関	宮城県仙台土木事務所

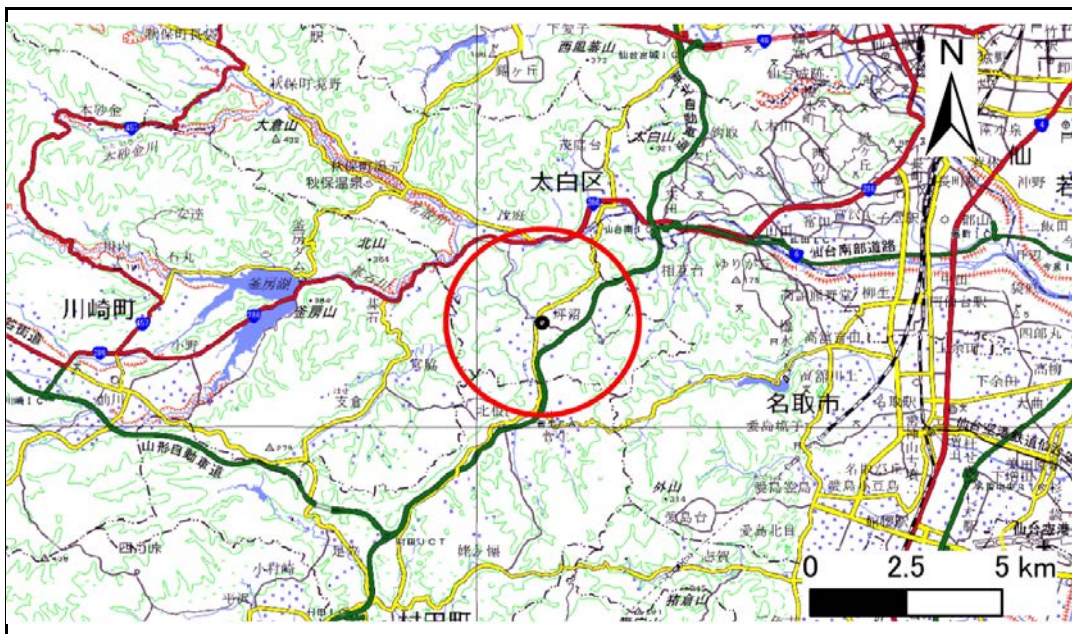

位置図(S=1:200,000)

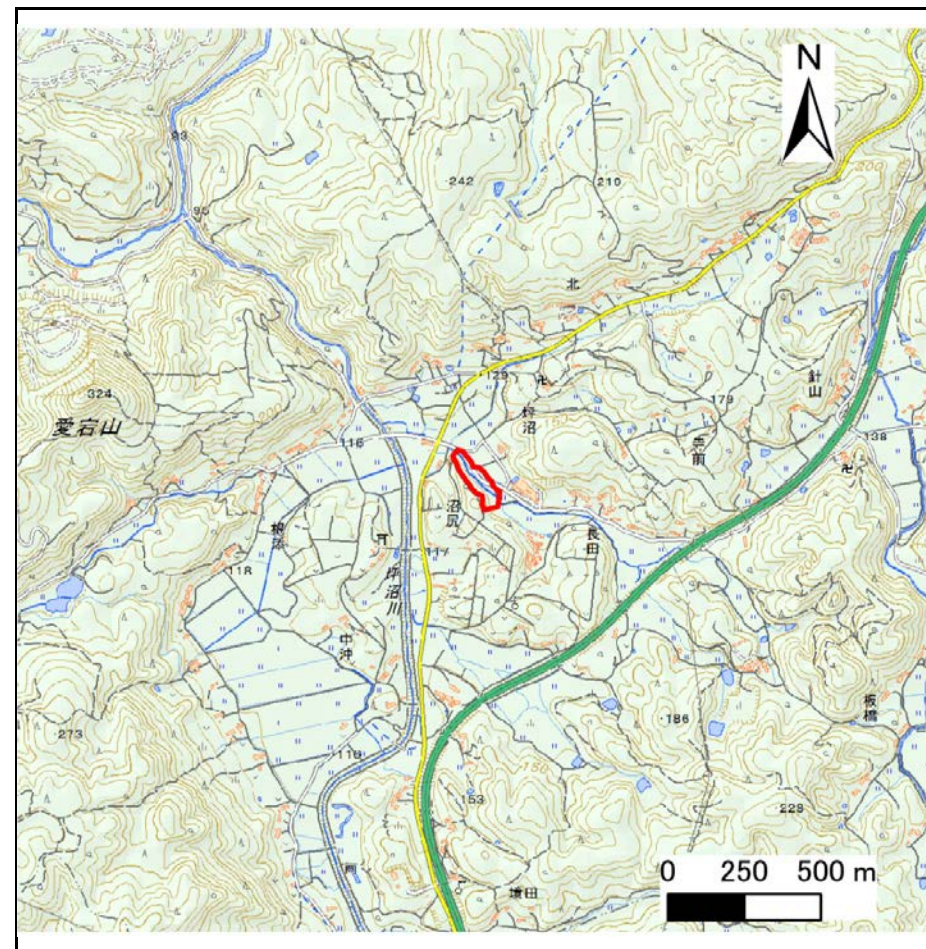

概況図(S=1:25,000)

「この地図は、国土地理院長の承認を得て、同院発行の数値地図20000(地図画像)及び電子地形図25000を複製したものである。(承認番号 平29情複、第868号)」


土砂災害警戒区域等の指定の告示に係る図書(その2)

告示番号	宮城県告示第357号
告示年月日	平成30年3月30日

危害のおそれのある土地、著しい危害のおそれのある土地の設定図

調査年度 平成28年度

急傾斜地の位置	箇所番号	Ⅲ-自-0142	箇所名	長田中	所在地	仙台市太白区坪沼字長田中
---------	------	----------	-----	-----	-----	--------------

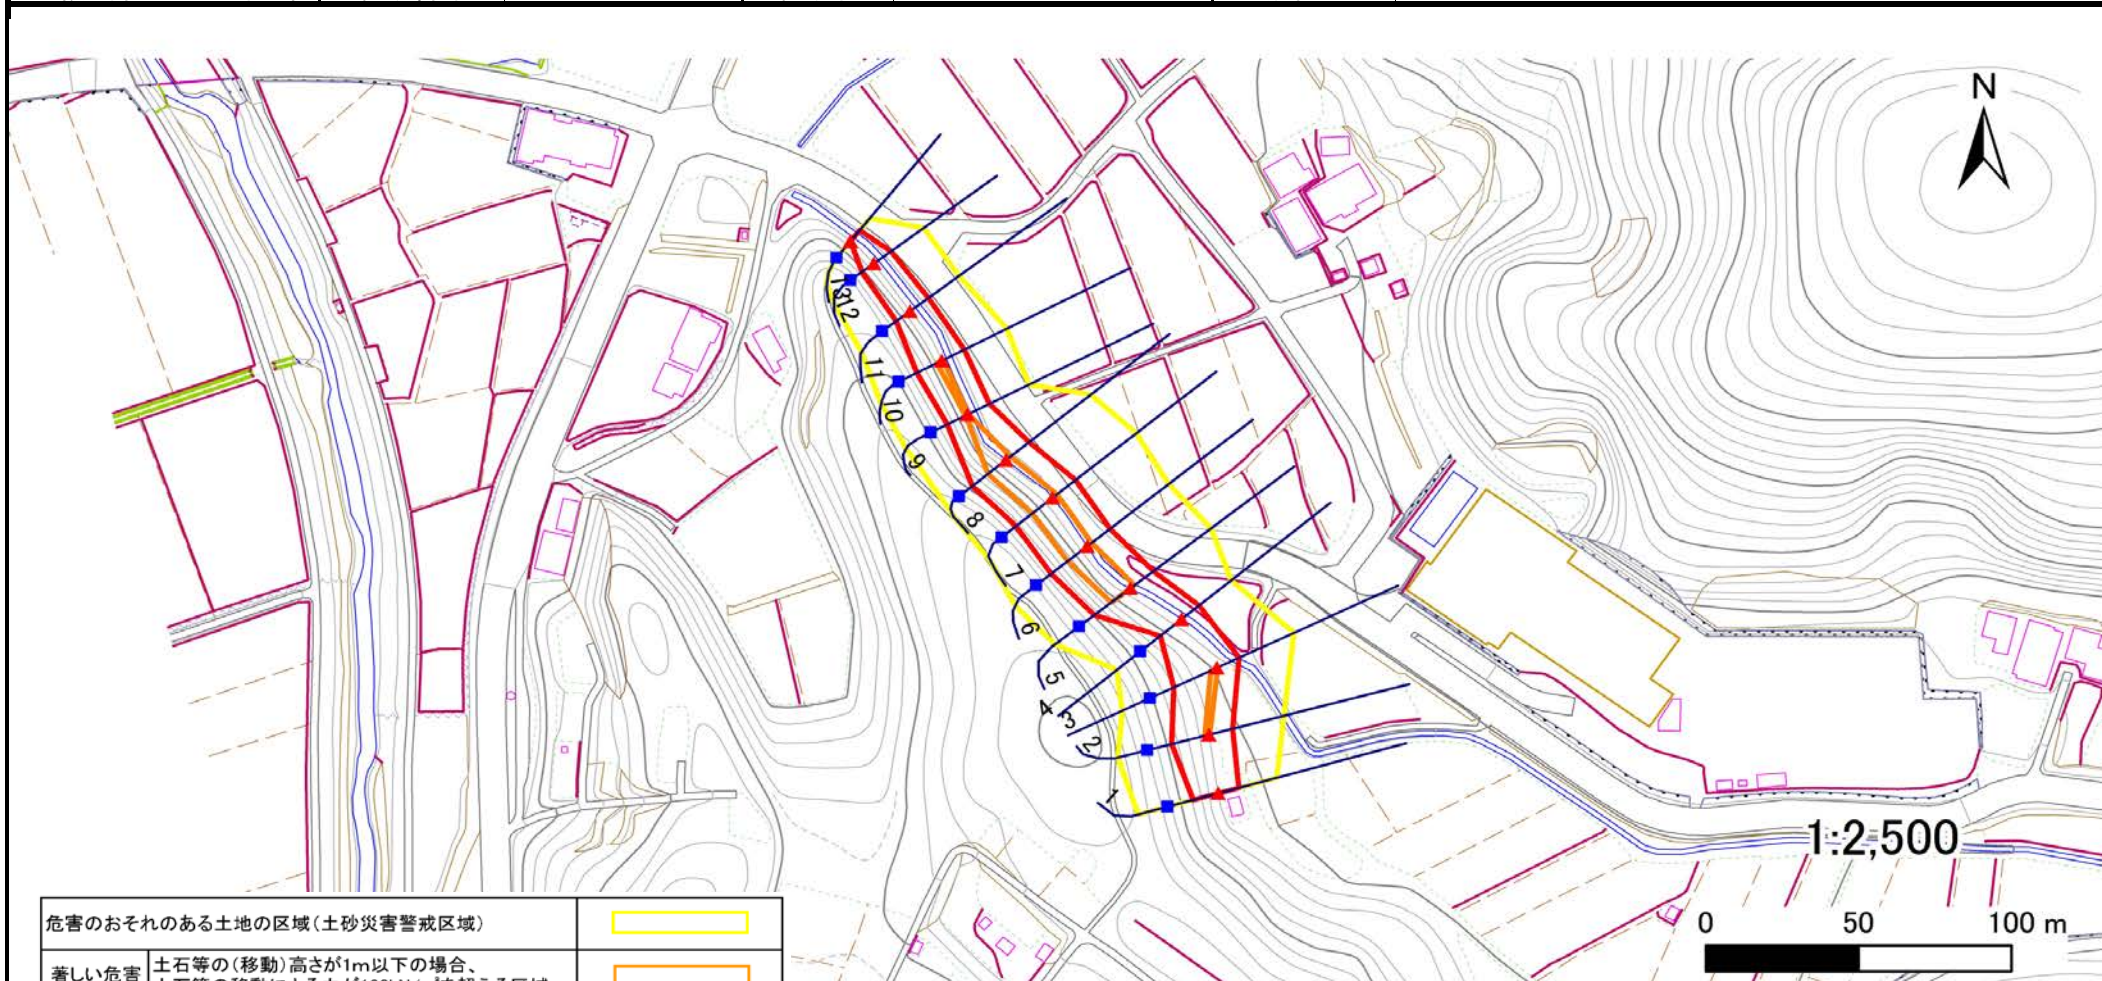

危害のおそれのある土地の区域(土砂災害警戒区域)		
著しい危害のおそれのある土地の区域(土砂災害特別警戒区域)	土石等の(移動)高さが1m以下の場合、土石等の移動による力が100kN/mを超える区域	
	土石等の堆積の高さが3mを超える区域	
それ以外の区域		

凡例		上端		横断測線
		下端		

土砂災害警戒区域等の指定の告示に係る図書(その3)

告示番号	宮城県告示第357号
告示年月日	平成30年3月30日

建築物に作用すると想定される衝撃に関する事項

急傾斜地の位置	箇所番号	Ⅲ-自-0142	箇所名	長田中	所在地	仙台市太白区坪沼字長田中
---------	------	----------	-----	-----	-----	--------------

横断測線の区間	土石等の移動により建築物の地上部に作用すると想定される力				土石等の堆積により建築物の地上部に作用すると想定される力				横断測線の区間	土石等の移動により建築物の地上部に作用すると想定される力				土石等の堆積により建築物の地上部に作用すると想定される力			
	土石等の(移動)高さが1m以下の場合、土石等の移動による力が100kN/m ² を超える区域		それ以外の区域		土石等の堆積の高さが3mを超える区域		それ以外の区域			土石等の(移動)高さが1m以下の場合、土石等の移動による力が100kN/m ² を超える区域		それ以外の区域		土石等の堆積の高さが3mを超える区域		それ以外の区域	
	力の大きさのうち最大のもの(kN/m ²)	土石等の高さ(m)	力の大きさのうち最大のもの(kN/m ²)	土石等の高さ(m)	力の大きさのうち最大のもの(kN/m ²)	土石等の高さ(m)	力の大きさのうち最大のもの(kN/m ²)	土石等の高さ(m)		力の大きさのうち最大のもの(kN/m ²)	土石等の高さ(m)	力の大きさのうち最大のもの(kN/m ²)	土石等の高さ(m)	力の大きさのうち最大のもの(kN/m ²)	土石等の高さ(m)	力の大きさのうち最大のもの(kN/m ²)	土石等の高さ(m)
1 ~ 2	-	-	100.0	1.0	-	-	10.0	2.0	~								
2 ~ 3	104.4	1.0	100.0	1.0	-	-	10.0	2.0	~								
3 ~ 4	-	-	100.0	1.0	-	-	10.0	2.0	~								
4 ~ 5	-	-	100.0	1.0	-	-	12.1	2.4	~								
5 ~ 6	128.3	1.0	100.0	1.0	-	-	12.2	2.5	~								
6 ~ 7	130.0	1.0	100.0	1.0	-	-	12.4	2.5	~								
7 ~ 8	130.0	1.0	100.0	1.0	-	-	12.9	2.6	~								
8 ~ 9	129.5	1.0	100.0	1.0	-	-	12.9	2.6	~								
9 ~ 10	107.5	1.0	100.0	1.0	-	-	11.5	2.3	~								
10 ~ 11	-	-	100.0	1.0	-	-	11.7	2.4	~								
11 ~ 12	-	-	95.3	1.0	-	-	12.7	2.5	~								
12 ~ 13	-	-	88.8	1.0	-	-	12.7	2.5	~								
~									~								
~									~								
