


# 土砂災害警戒区域等の指定の告示に係る図書(その1)

告示番号	宮城県告示第508号
告示年月日	令和元年5月24日

自然現象の種類	急傾斜地の崩壊
箇所番号	I-自-0174
箇所名	鹿野屋敷
所在地	仙台市太白区鹿野本町
調査機関	宮城県仙台土木事務所



位置図(S=1:200,000)

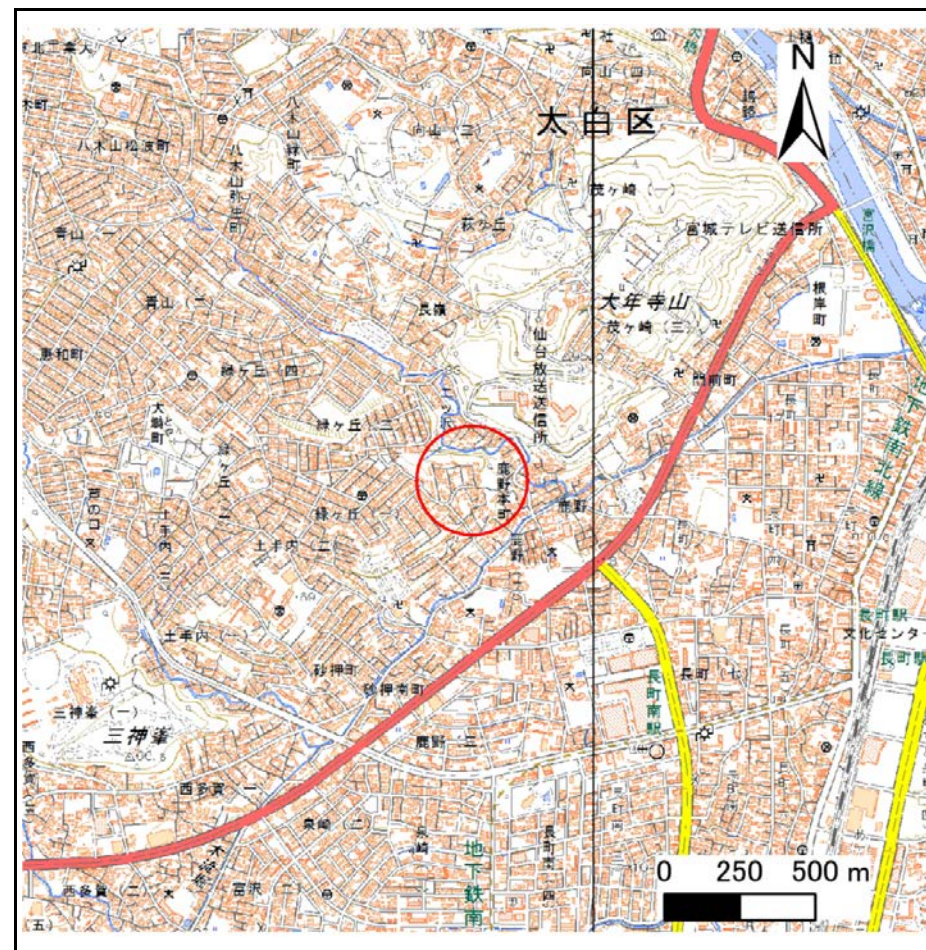

概況図(S=1:25,000)


この地図は、国土地理院長の承認を得て、同院発行の電子地形図25000及び電子地形図20万を複製したものである。(承認番号 平30情複 第1178号)

# 土砂災害警戒区域等の指定の告示に係る図書(その2)

告示番号	宮城県告示第508号
告示年月日	令和元年5月24日
調査年度	平成29年度

危害のおそれのある土地、著しい危害のおそれのある土地の設定図

急傾斜地の位置	箇所番号	I-自-0174	箇所名	鹿野屋敷	所在地	仙台市太白区鹿野本町
---------	------	----------	-----	------	-----	------------

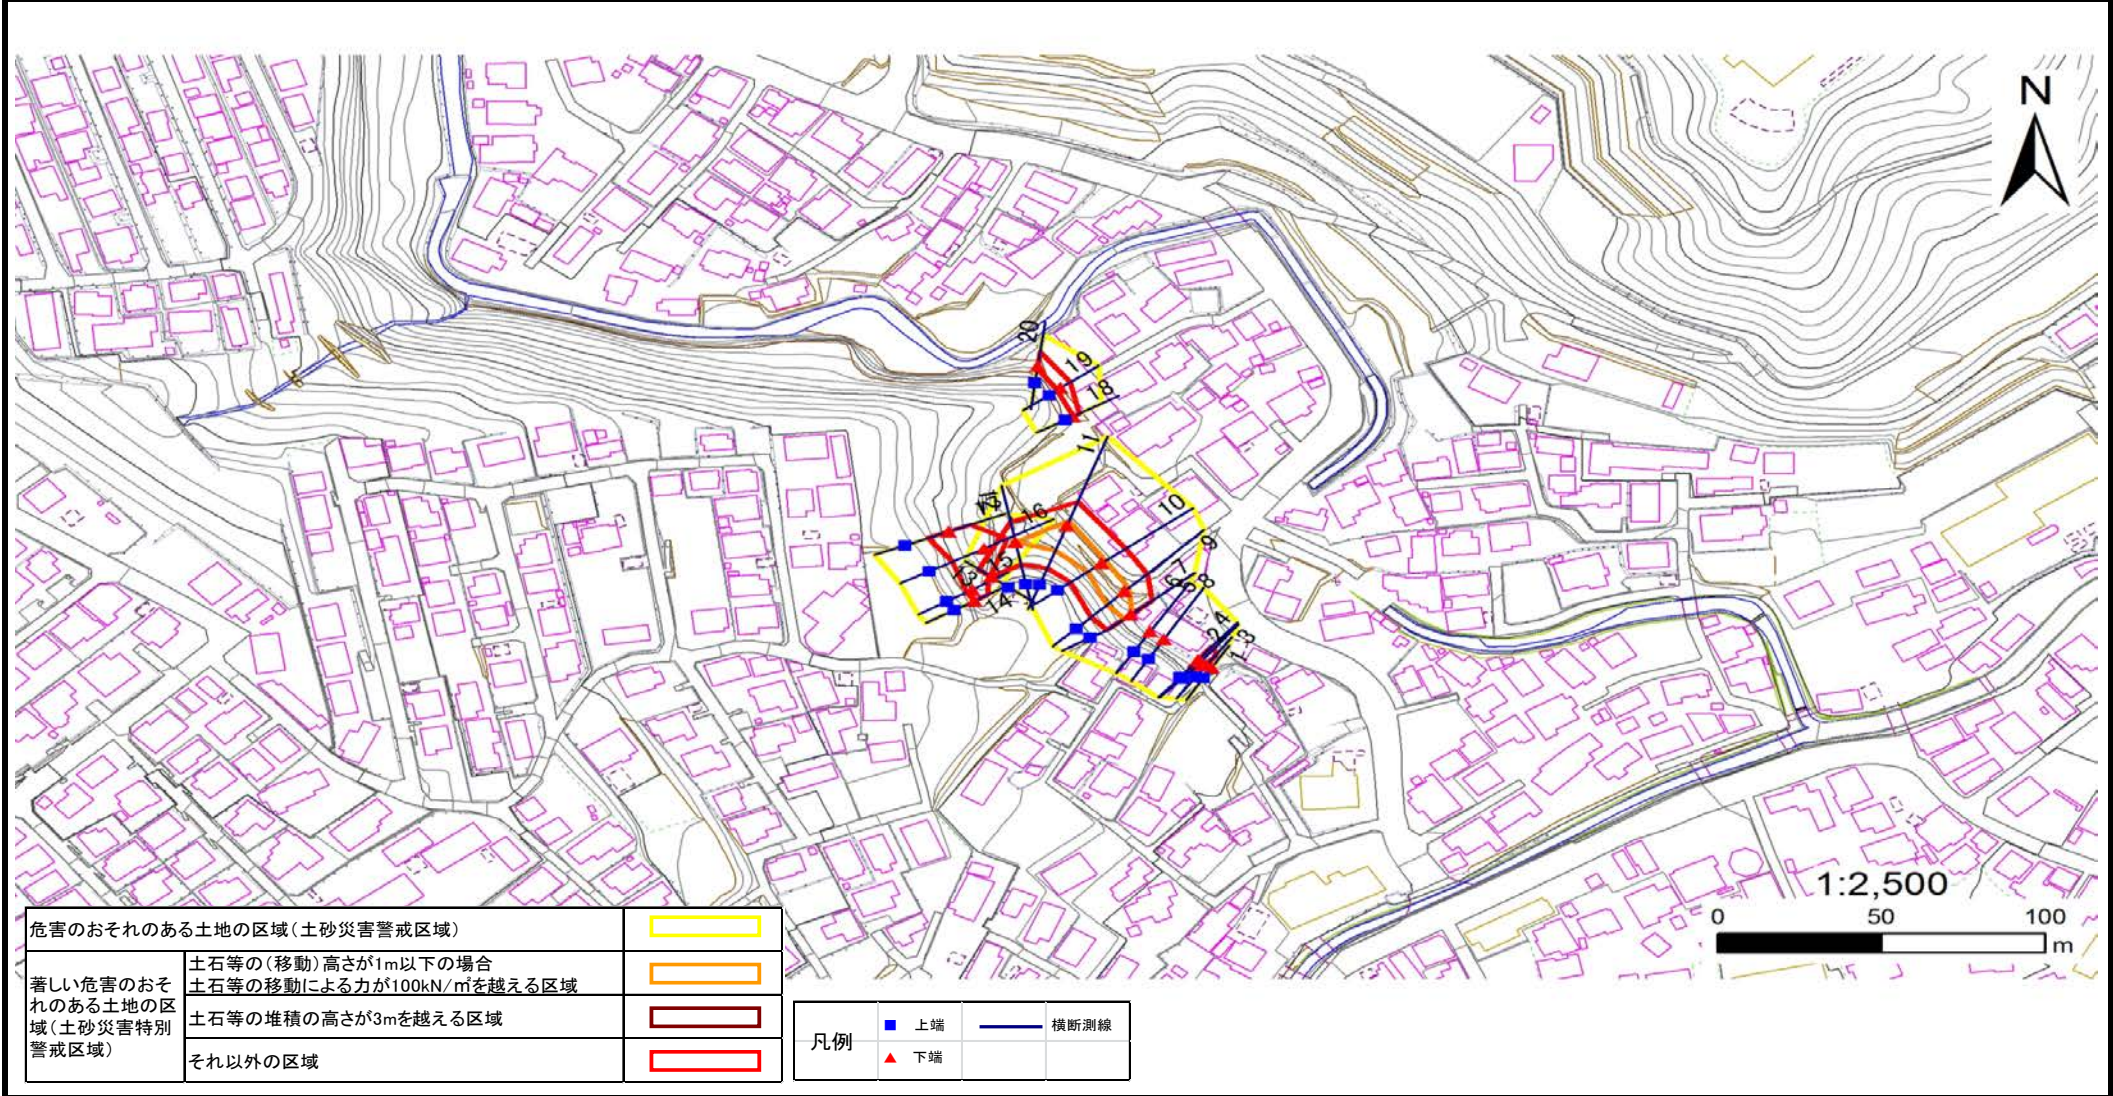

# 土砂災害警戒区域等の指定の告示に係る図書(その3)

建築物に作用すると想定される衝撃に関する事項

告示番号	宮城県告示第508号
告示年月日	令和元年5月24日

急傾斜地の位置	箇所番号	I-自-0174		箇所名	鹿野屋敷	所在地		仙台市太白区鹿野本町								
横断測線の区間	土石等の移動により建築物の地上部に作用すると想定される力				土石等の堆積により建築物の地上部に作用すると想定される力				土石等の移動により建築物の地上部に作用すると想定される力				土石等の堆積により建築物の地上部に作用すると想定される力			
	土石等の(移動)高さが1m以下の場合、土石等の移動による力が100kN/m <sup>2</sup> を超える区域		それ以外の区域		土石等の堆積の高さが3mを超える区域		それ以外の区域		土石等の(移動)高さが1m以下の場合、土石等の移動による力が100kN/m <sup>2</sup> を超える区域		それ以外の区域		土石等の堆積の高さが3mを超える区域		それ以外の区域	
	力の大きさのうち最大のもの(kN/m <sup>2</sup> )	土石等の高さ(m)	力の大きさのうち最大のもの(kN/m <sup>2</sup> )	土石等の高さ(m)	力の大きさのうち最大のもの(kN/m <sup>2</sup> )	土石等の高さ(m)	力の大きさのうち最大のもの(kN/m <sup>2</sup> )	土石等の高さ(m)	力の大きさのうち最大のもの(kN/m <sup>2</sup> )	土石等の高さ(m)	力の大きさのうち最大のもの(kN/m <sup>2</sup> )	土石等の高さ(m)	力の大きさのうち最大のもの(kN/m <sup>2</sup> )	土石等の高さ(m)	力の大きさのうち最大のもの(kN/m <sup>2</sup> )	土石等の高さ(m)
1 ~ 2	-	-	-	-	-	-	-	-	-	-	-	-	-	-	-	-
2 ~ 3	-	-	81.5	1.0	-	-	10.5	2.1	-	-	-	-	-	-	-	-
3 ~ 4	-	-	82.9	1.0	-	-	10.1	2.0	-	-	-	-	-	-	-	-
4 ~ 5	-	-	-	-	-	-	-	-	-	-	-	-	-	-	-	-
5 ~ 6	-	-	-	-	-	-	-	-	-	-	-	-	-	-	-	-
6 ~ 7	-	-	-	-	-	-	-	-	-	-	-	-	-	-	-	-
8 ~ 9	127.7	1.0	100.0	1.0	-	-	12.3	2.5	-	-	-	-	-	-	-	-
9 ~ 10	127.7	1.0	100.0	1.0	-	-	13.5	2.7	-	-	-	-	-	-	-	-
10 ~ 11	130.5	1.0	100.0	1.0	-	-	13.5	2.7	-	-	-	-	-	-	-	-
11 ~ 12	130.5	1.0	100.0	1.0	-	-	11.8	2.4	-	-	-	-	-	-	-	-
12 ~ 13	-	-	100.0	1.0	-	-	10.6	2.1	-	-	-	-	-	-	-	-
14 ~ 15	-	-	71.7	1.0	-	-	8.5	1.7	-	-	-	-	-	-	-	-
15 ~ 16	-	-	100.0	1.0	-	-	10.3	2.1	-	-	-	-	-	-	-	-
16 ~ 17	-	-	100.0	1.0	-	-	10.3	2.1	-	-	-	-	-	-	-	-
18 ~ 19	-	-	46.5	1.0	-	-	12.6	2.5	-	-	-	-	-	-	-	-
19 ~ 20	-	-	65.3	1.0	-	-	12.0	2.4	-	-	-	-	-	-	-	-
~																
~																
