



# 土砂災害警戒区域等の指定の告示に係る図書(その1)

告示番号	宮城県告示第194号
告示年月日	令和2年3月13日

自然現象の種類	急傾斜地の崩壊
箇所番号	Ⅱ-自-0574(1321000574)
箇所名	小原
所在地	仙台市青葉区大倉字小原
調査機関	宮城県仙台土木事務所

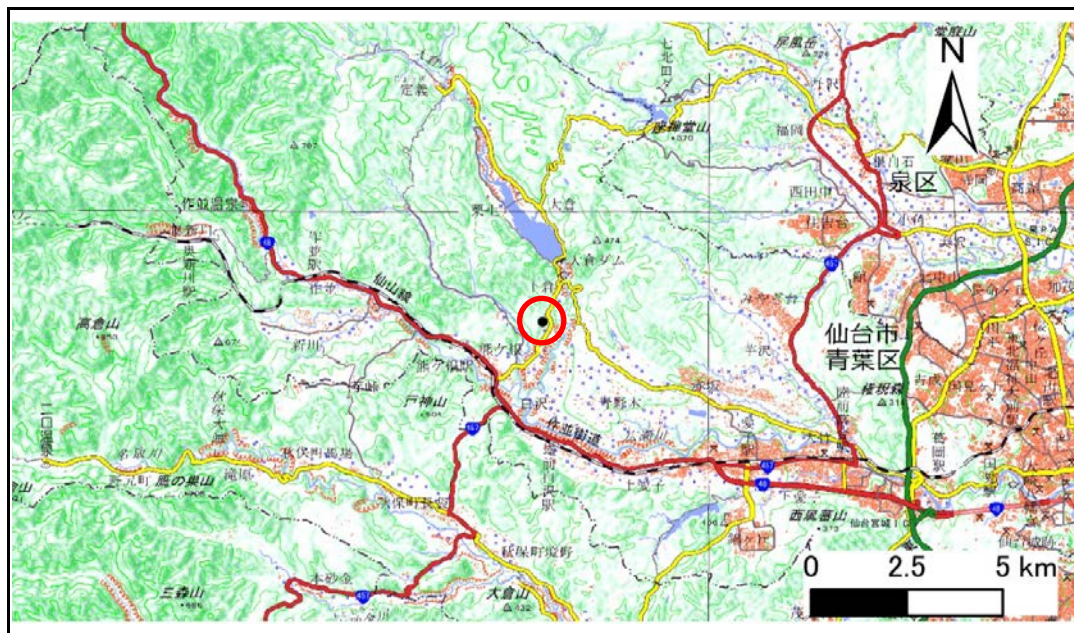

位置図 (S=1:200,000)

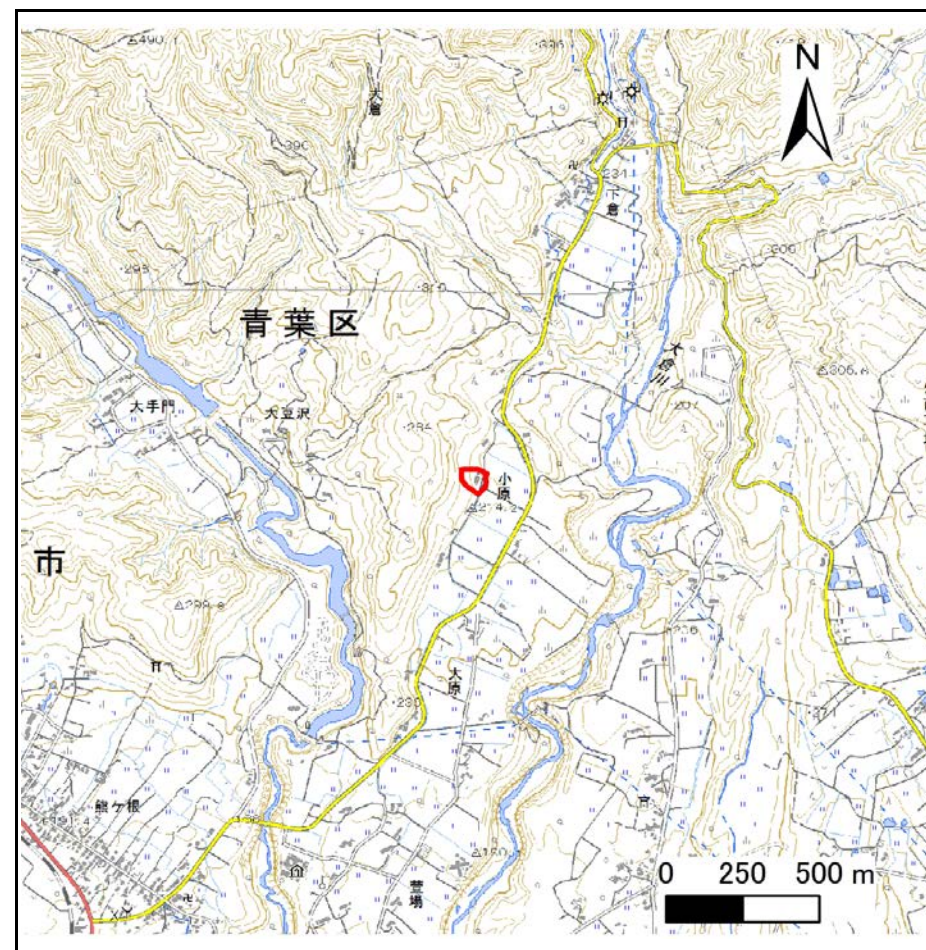

位置図 (S=1:25,000)

この地図は、国土地理院長の承認を得て、同院発行の電子地形図25000及び電子地形図20万を複製したものである。(承認番号 令元情複、第789号)


# 土砂災害警戒区域等の指定の告示に係る図書(その2)

告示番号	宮城県告示第194号
告示年月日	令和2年3月13日

危害のおそれのある土地、著しい危害のおそれのある土地の設定図

調査年度	平成30年度
------	--------

急傾斜地の位置	箇所番号	II-自-0574(1321000574)	箇所名	小原	所在地	仙台市青葉区大倉字小原
---------	------	-----------------------	-----	----	-----	-------------

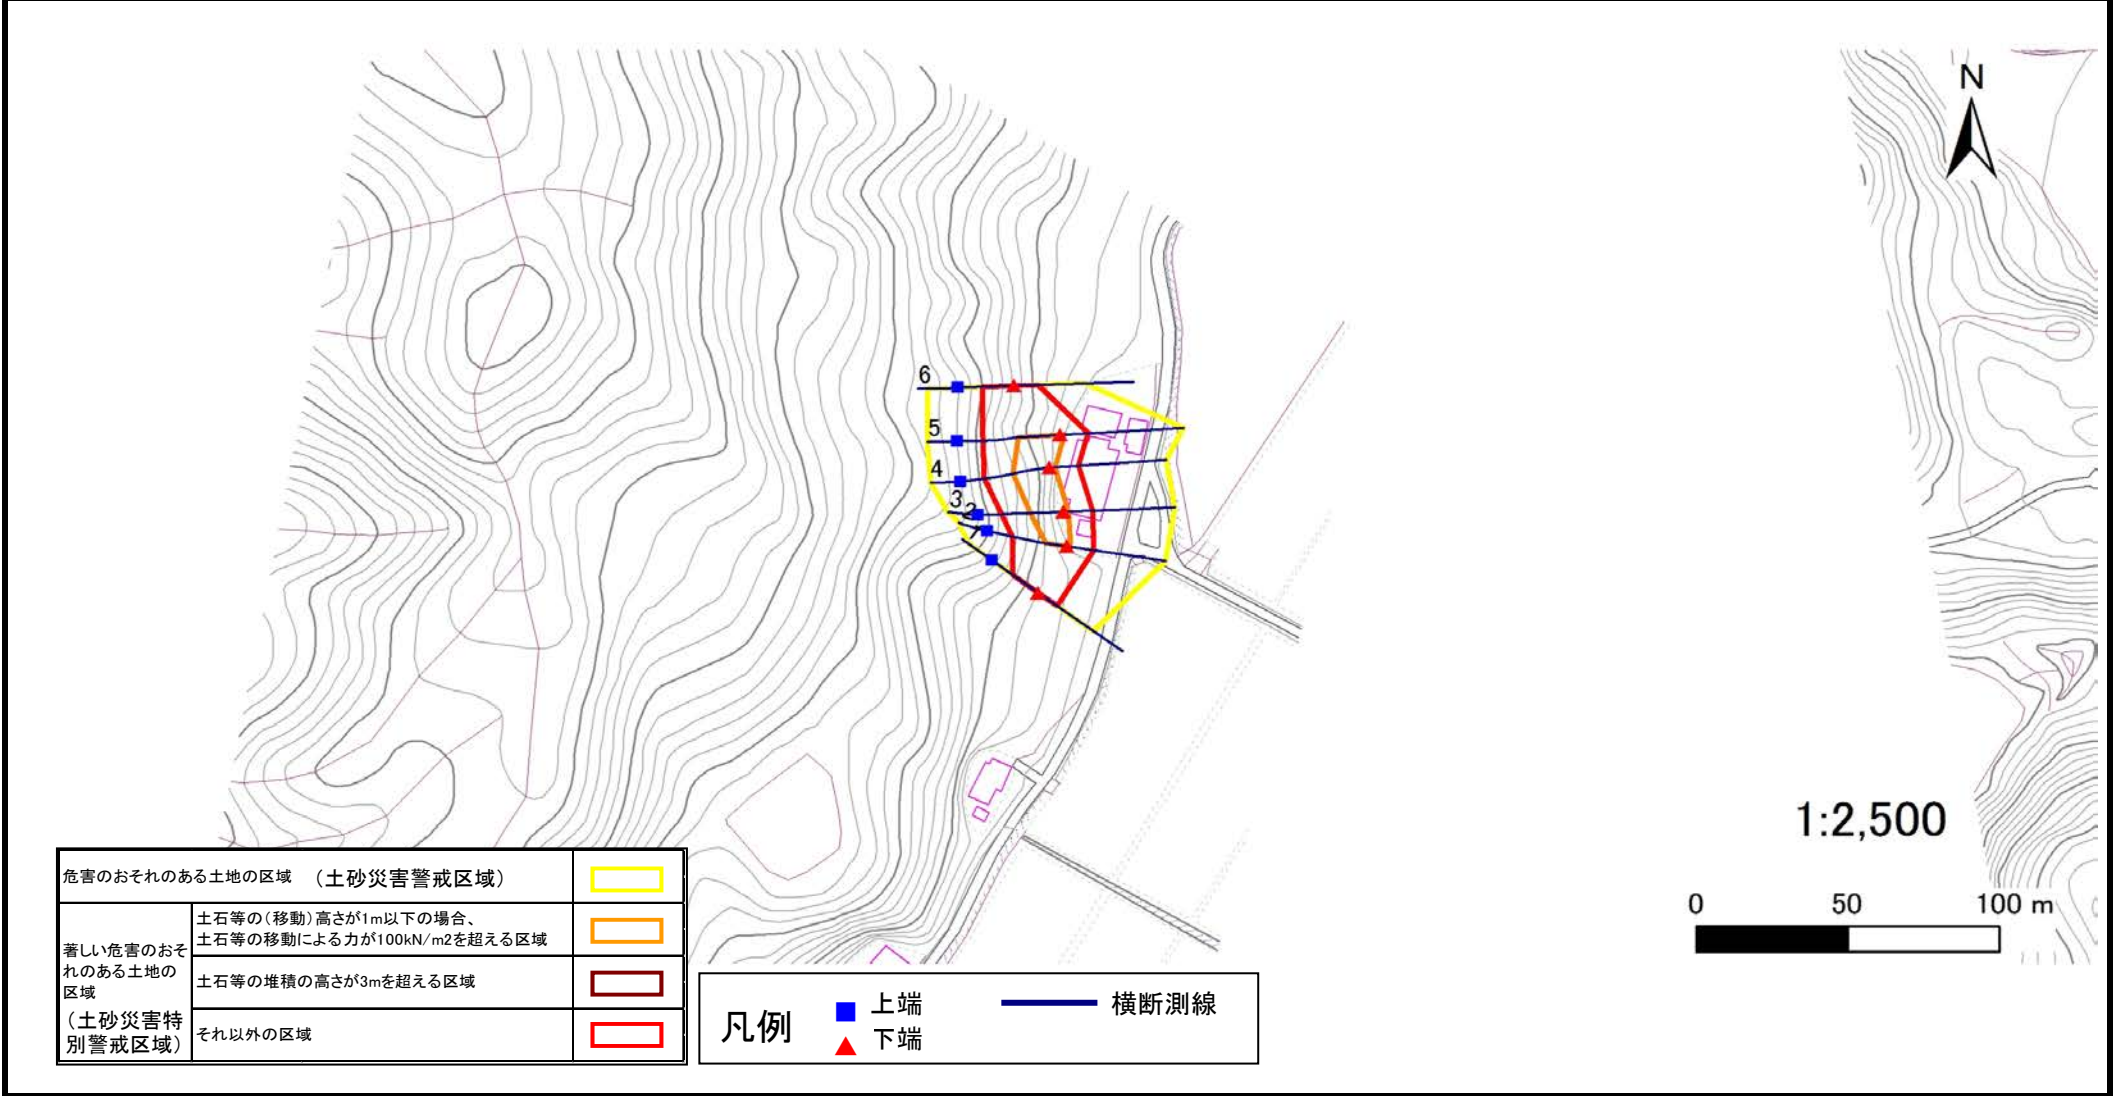

危害のおそれのある土地の区域 (土砂災害警戒区域)	
著しい危害のおそれのある土地の区域 (土砂災害特別警戒区域)	
著しい危害のおそれのある土地の区域 (土砂災害特別警戒区域)	
それ以外の区域	

凡例		上端		横断測線
		下端		

## 土砂災害警戒区域等の指定の告示に係る図書(その3)

建築物に作用すると想定される衝撃に関する事項

告示番号	宮城県告示第194号
告示年月日	令和2年3月13日

急傾斜地の位置	箇所番号	II-自-0574(1321000574)	箇所名	小原	所在地	仙台市青葉区大倉字小原
---------	------	-----------------------	-----	----	-----	-------------

横断側線の区間	土石等の移動により建築物の地上部に作用すると想定される力				土石等の堆積により建築物の地上部に作用すると想定される力				横断側線の区間	土石等の移動により建築物の地上部に作用すると想定される力				土石等の堆積により建築物の地上部に作用すると想定される力			
	100kN/m <sup>2</sup> を超える区域		それ以外の区域		100kN/m <sup>2</sup> を超える区域		それ以外の区域			100kN/m <sup>2</sup> を超える区域		それ以外の区域		100kN/m <sup>2</sup> を超える区域		それ以外の区域	
	力の大きさのうち最大のもの	土石等の高さ	力の大きさのうち最大のもの	土石等の高さ	力の大きさのうち最大のもの	土石等の高さ	力の大きさのうち最大のもの	土石等の高さ		力の大きさのうち最大のもの	土石等の高さ	力の大きさのうち最大のもの	土石等の高さ	力の大きさのうち最大のもの	土石等の高さ	力の大きさのうち最大のもの	土石等の高さ
	(Kn/m <sup>2</sup> )	(m)	(Kn/m <sup>2</sup> )	(m)	(Kn/m <sup>2</sup> )	(m)	(Kn/m <sup>2</sup> )	(m)		(Kn/m <sup>2</sup> )	(m)	(Kn/m <sup>2</sup> )	(m)	(Kn/m <sup>2</sup> )	(m)	(Kn/m <sup>2</sup> )	(m)
1 ~ 2	-	-	100.00	1.00	-	-	10.72	2.12	~								
2 ~ 3	124.31	1.00	100.00	1.00	-	-	11.01	2.18	~								
3 ~ 4	125.56	1.00	100.00	1.00	-	-	11.01	2.18	~								
4 ~ 5	125.56	1.00	100.00	1.00	-	-	12.32	2.44	~								
5 ~ 6	-	-	100.00	1.00	-	-	12.32	2.44	~								
~									~								
~									~								
