


土砂災害警戒区域等の指定の告示に係る図書(その1)

告示番号	宮城県告示第697号
告示年月日	令和8年10月16日

自然現象の種類	急傾斜地の崩壊
箇所番号	N323K0306
箇所名	原
所在地	柴田郡柴田町大字入間田字原
調査機関	宮城県大河原土木事務所



位置図(S=1:200,000)

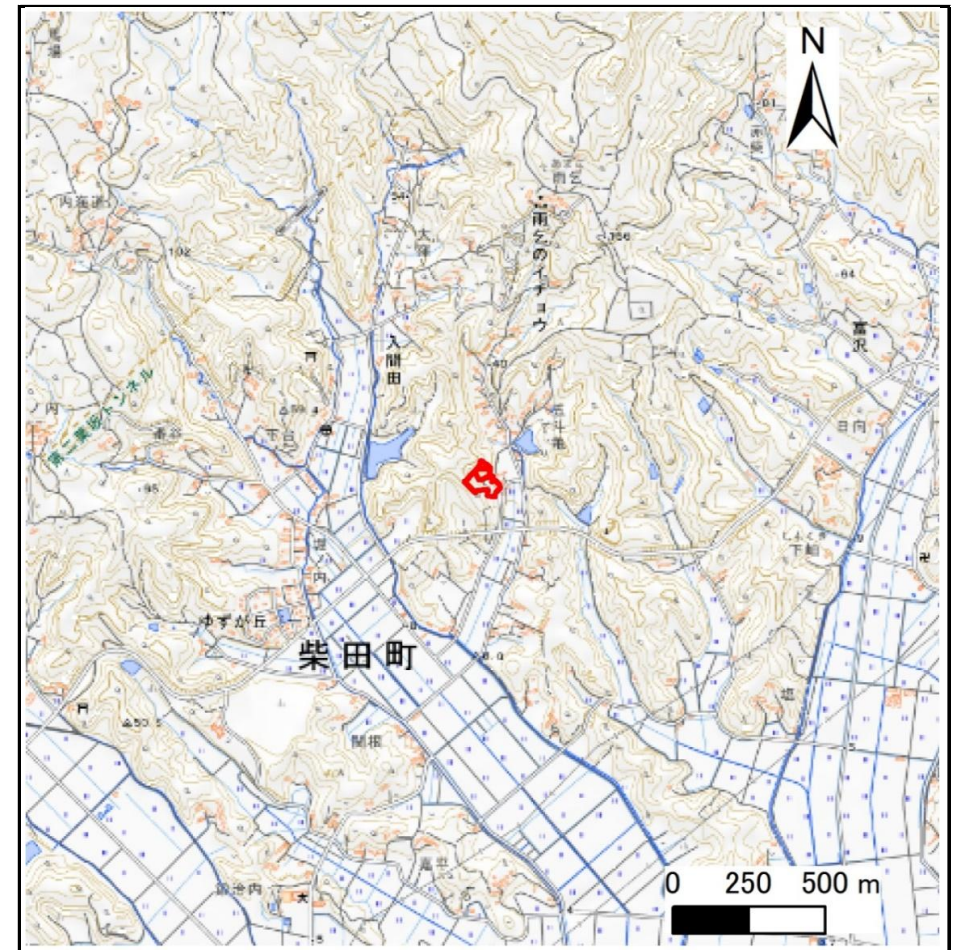

位置図(S=1:25,000)

宮城県


土砂災害警戒区域等の指定の告示に係る図書(その2)

告示番号	宮城県告示第697号
告示年月日	令和8年10月16日

危害のおそれのある土地、著しい危害のおそれのある土地の設定図

調査年度	令和6年度
------	-------

急傾斜地の位置	箇所番号	N323K0306	箇所名	原	所在地	柴田郡柴田町大字入間田字原
---------	------	-----------	-----	---	-----	---------------

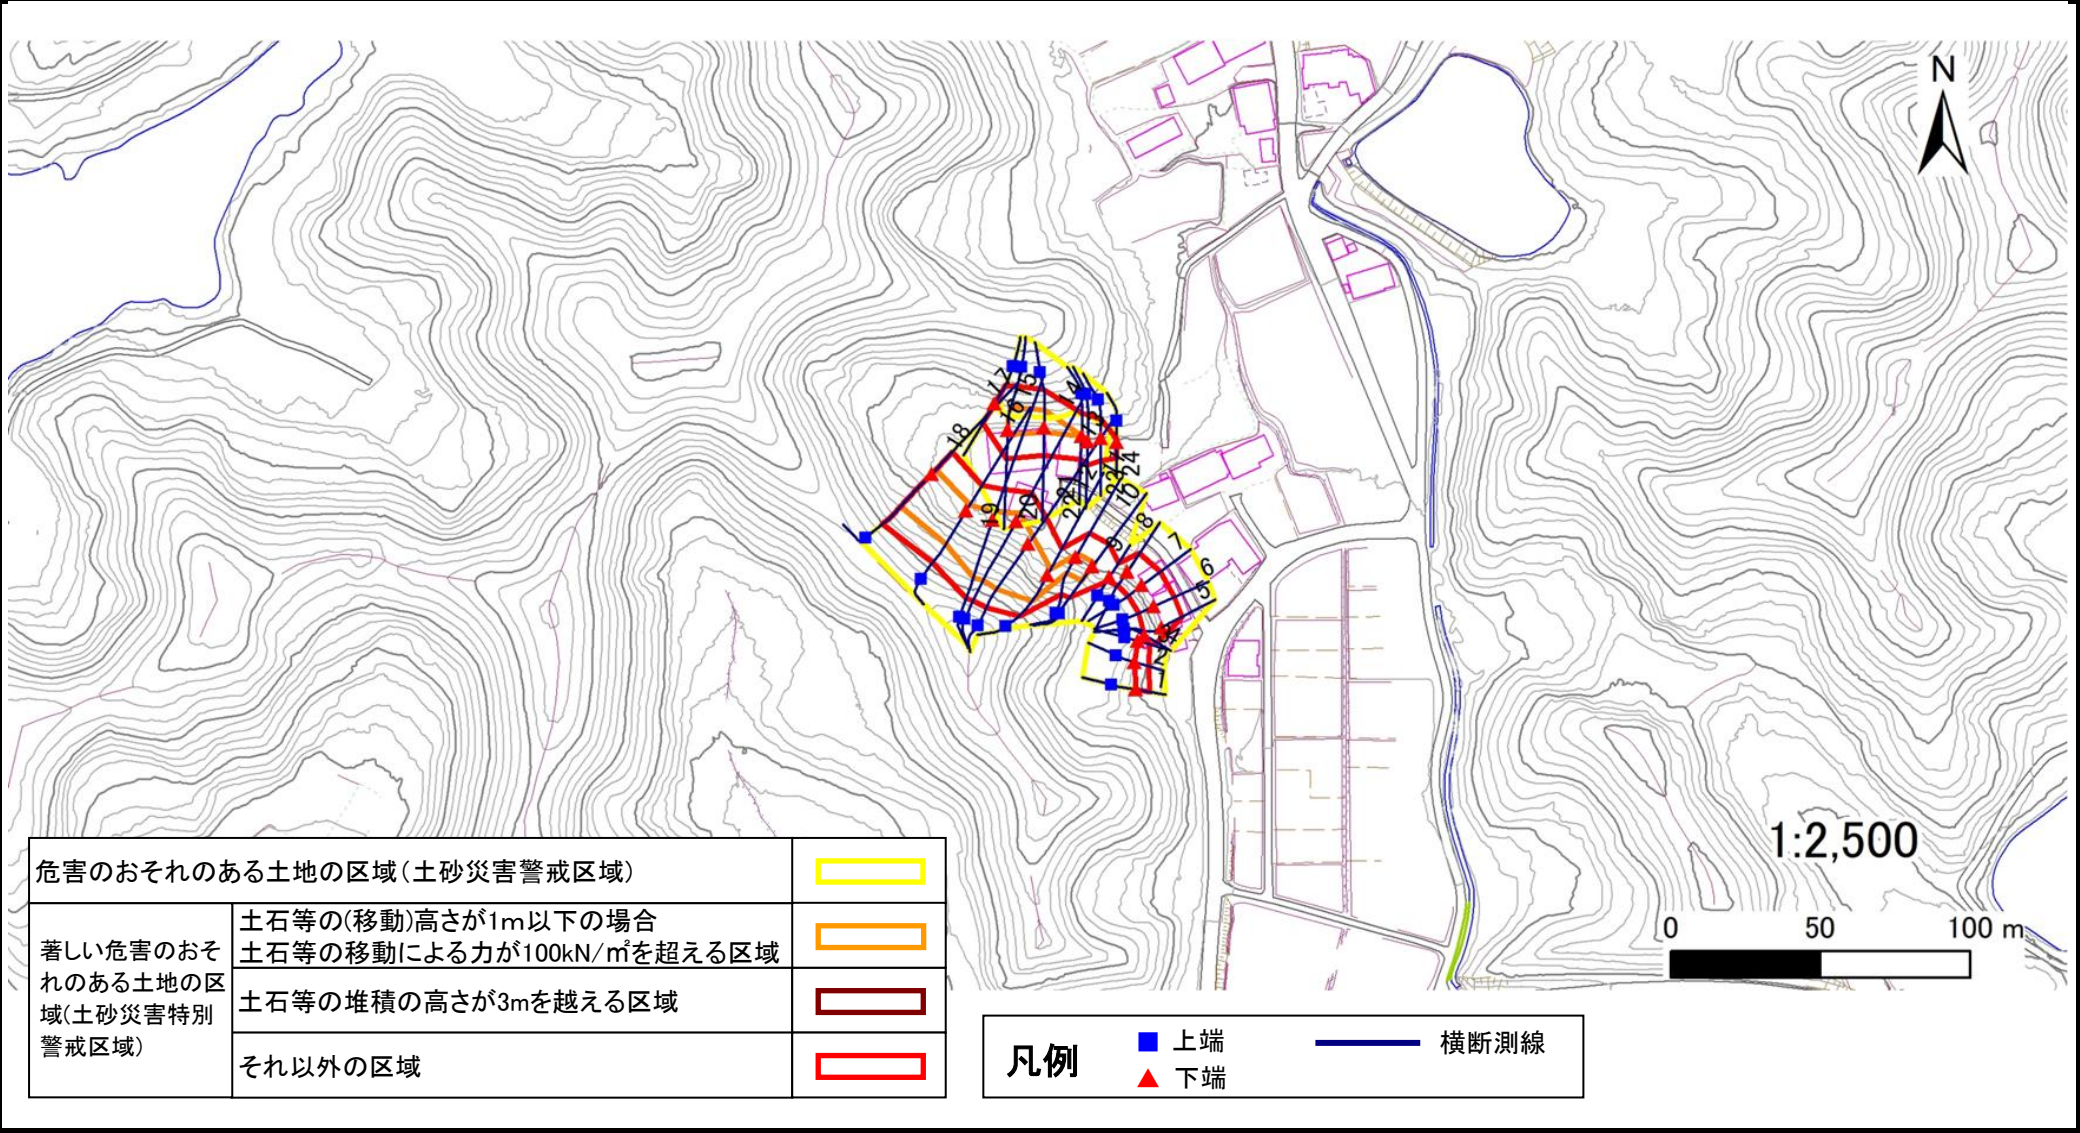

土砂災害警戒区域等の指定の告示に係る図書(その3)

建築物に作用すると想定される衝撃に関する事項

告示番号	宮城県告示第697号
告示年月日	令和8年10月16日

急傾斜地の位置		箇所番号		N323K0306		箇所名		原		所在地		柴田郡柴田町大字入間田字原					
横断測線の区間	土石等の移動により建築物の地上部に作用すると想定される力				土石等の堆積により建築物の地上部に作用すると想定される力				横断測線の区間	土石等の移動により建築物の地上部に作用すると想定される力				土石等の堆積により建築物の地上部に作用すると想定される力			
	土石等の(移動)高さが1m以下の場合、土石等の移動による力が100kN/㎡を超える区域		それ以外の区域		土石等の堆積の高さが3mを超える区域		それ以外の区域			土石等の(移動)高さが1m以下の場合、土石等の移動による力が100kN/㎡を超える区域		それ以外の区域		土石等の堆積の高さが3mを超える区域		それ以外の区域	
	力の大きさのうち最大のもの(kN/㎡)	土石等の高さ(m)	力の大きさのうち最大のもの(kN/㎡)	土石等の高さ(m)	力の大きさのうち最大のもの(kN/㎡)	土石等の高さ(m)	力の大きさのうち最大のもの(kN/㎡)	土石等の高さ(m)		力の大きさのうち最大のもの(kN/㎡)	土石等の高さ(m)	力の大きさのうち最大のもの(kN/㎡)	土石等の高さ(m)	力の大きさのうち最大のもの(kN/㎡)	土石等の高さ(m)	力の大きさのうち最大のもの(kN/㎡)	土石等の高さ(m)
1 ~ 2	-	-	59.7	1.0	-	-	8.9	1.8	~								
2 ~ 3	-	-	59.7	1.0	-	-	10.4	2.1	~								
3 ~ 4	-	-	59.7	1.0	-	-	10.4	2.1	~								
4 ~ 5	-	-	97.2	1.0	-	-	11.1	2.2	~								
5 ~ 6	-	-	97.2	1.0	-	-	11.7	2.4	~								
6 ~ 7	-	-	95.9	1.0	-	-	11.7	2.4	~								
7 ~ 8	-	-	95.9	1.0	-	-	11.7	2.4	~								
8 ~ 9	-	-	94.5	1.0	-	-	9.4	1.9	~								
9 ~ 10	-	-	100.0	1.0	-	-	12.1	2.4	~								
10 ~ 11	121.1	1.0	100.0	1.0	-	-	12.1	2.4	~								
11 ~ 12	134.9	1.0	100.0	1.0	-	-	12.7	2.5	~								
12 ~ 13	144.4	1.0	100.0	1.0	-	-	13.6	2.7	~								
13 ~ 14	147.2	1.0	100.0	1.0	-	-	15.2	3.0	~								
14 ~ 15	147.2	1.0	100.0	1.0	-	-	15.2	3.0	~								
15 ~ 16	146.6	1.0	100.0	1.0	-	-	15.2	3.0	~								
16 ~ 17	135.3	1.0	100.0	1.0	-	-	13.5	2.7	~								
~									~								
18 ~ 19	-	-	100.0	1.0	-	-	12.0	2.4	~								
19 ~ 20	125.9	1.0	100.0	1.0	-	-	12.4	2.5	~								
20 ~ 21	122.6	1.0	100.0	1.0	-	-	12.4	2.5	~								
21 ~ 22	102.8	1.0	100.0	1.0	-	-	11.0	2.2	~								
22 ~ 23	-	-	100.0	1.0	-	-	10.7	2.2	~								
23 ~ 24	-	-	94.5	1.0	-	-	9.3	1.9	~								
~									~								
~									~								
~									~								
~									~								
~									~								
~									~								