

土砂災害警戒区域等の指定の告示に係る図書(その1)

|       |            |
|-------|------------|
| 告示番号  | 宮城県告示第594号 |
| 告示年月日 | 令和7年9月30日  |

|         |                          |
|---------|--------------------------|
| 自然現象の種類 | 急傾斜地の崩壊                  |
| 箇所番号    | I-自-0447                 |
| 箇所名     | 上ノ山の1                    |
| 所在地     | 宮城郡七ヶ浜町花淵浜字上ノ山、字新三月田、字館下 |
| 調査機関    | 宮城県仙台土木事務所               |



位置図(S=1:25,000)



位置図(S=1:200,000)

宮城県


この地図は、国土地理院長の承認を得て、同院発行の電子地形図25000及び電子地形図20万を複製したものである。(承認番号 令1東複、第33号)

土砂災害警戒区域等の指定の告示に係る図書(その2)

|       |            |
|-------|------------|
| 告示番号  | 宮城県告示第594号 |
| 告示年月日 | 令和7年9月30日  |

|      |       |
|------|-------|
| 調査年度 | 令和5年度 |
|------|-------|

|         |      |          |     |       |     |                          |
|---------|------|----------|-----|-------|-----|--------------------------|
| 急傾斜地の位置 | 箇所番号 | I-自-0447 | 箇所名 | 上ノ山の1 | 所在地 | 宮城郡七ヶ浜町花淵浜字上ノ山、字新三月田、字館下 |
|---------|------|----------|-----|-------|-----|--------------------------|

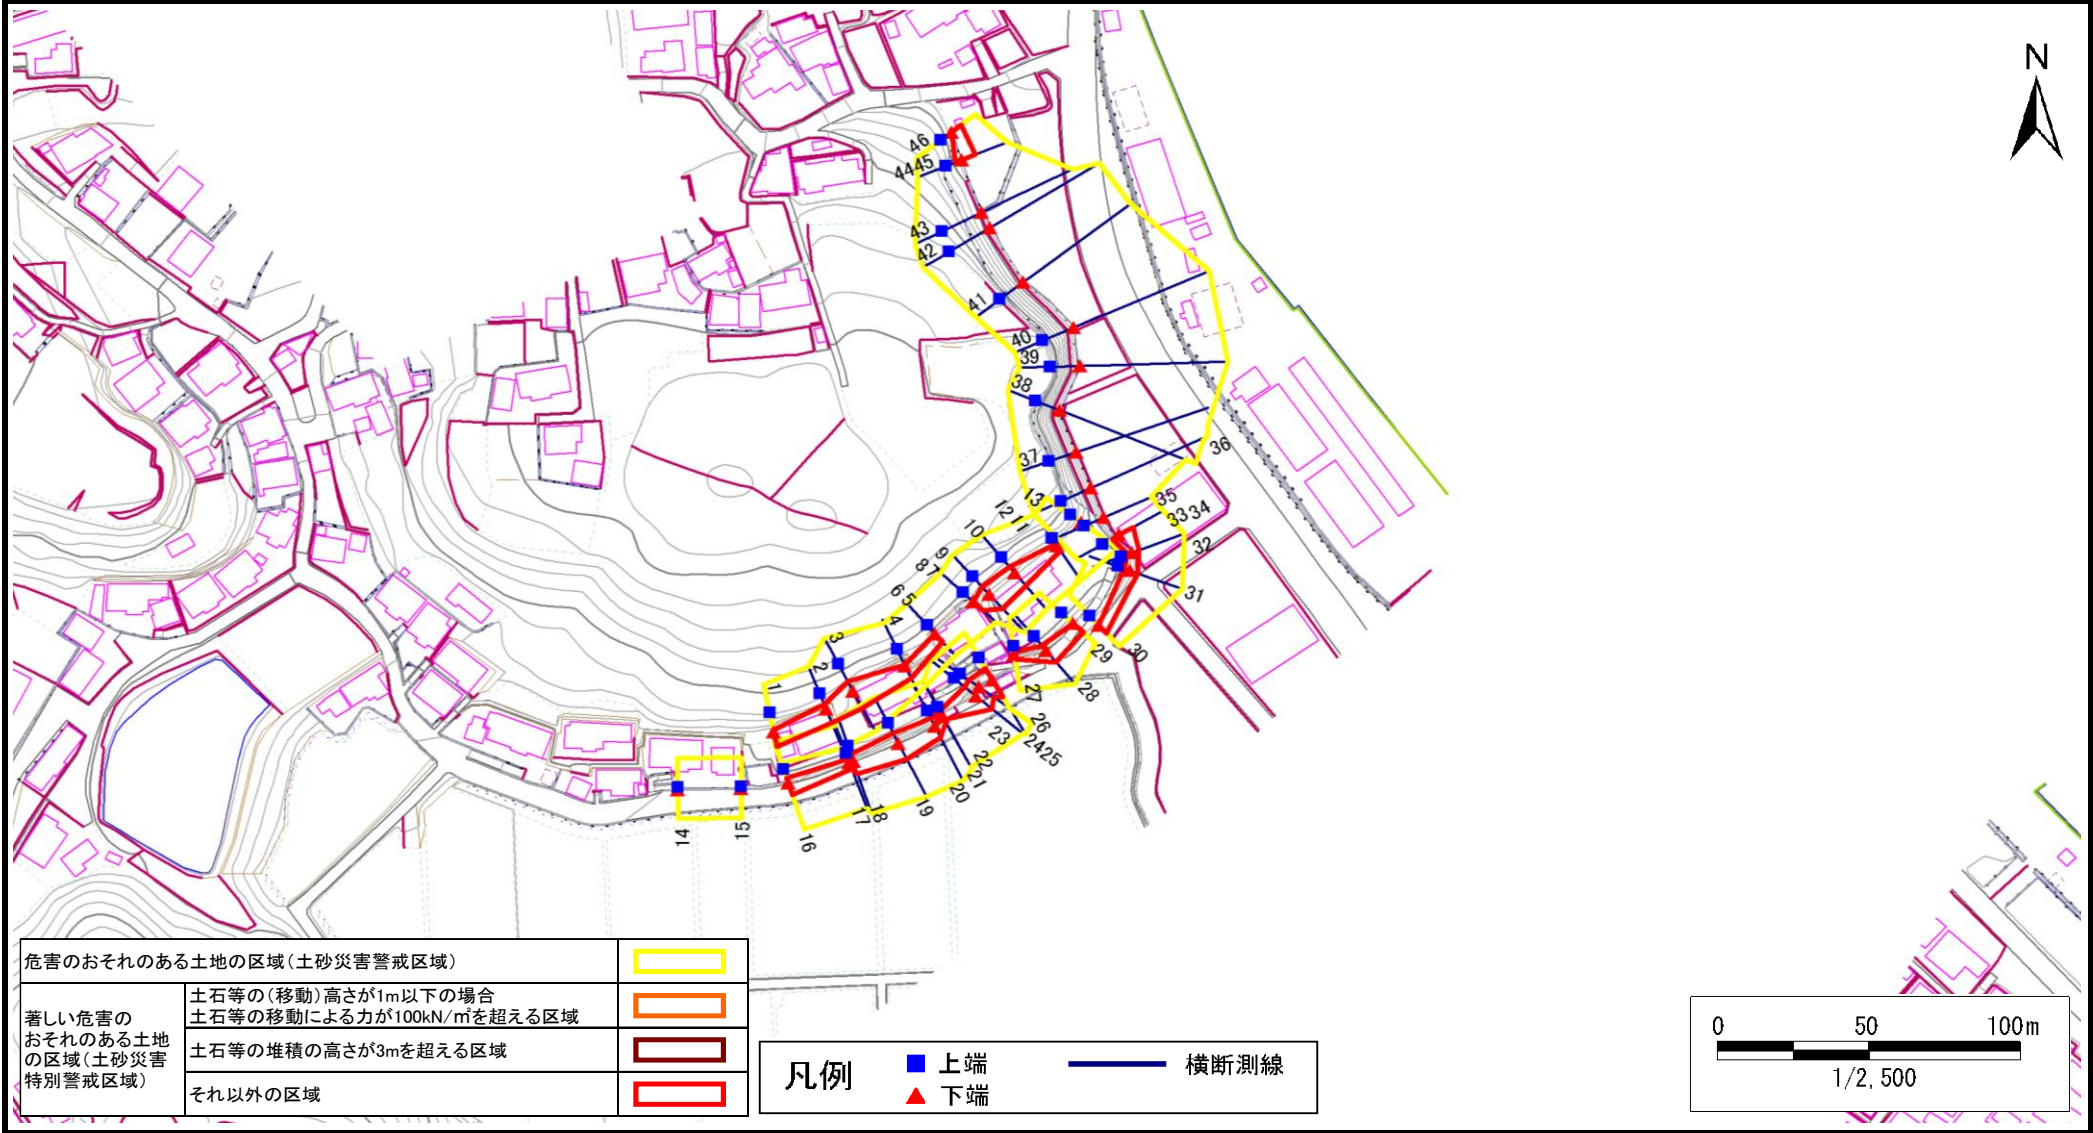

土砂災害警戒区域等の指定の告示に係る図書(その3)

|       |            |
|-------|------------|
| 告示番号  | 宮城県告示第594号 |
| 告示年月日 | 令和7年9月30日  |

|         |      |          |     |       |     |                          |
|---------|------|----------|-----|-------|-----|--------------------------|
| 急傾斜地の位置 | 箇所番号 | I-自-0447 | 箇所名 | 上ノ山の1 | 所在地 | 宮城郡七ヶ浜町花淵浜字上ノ山、字新三月田、字館下 |
|---------|------|----------|-----|-------|-----|--------------------------|

| 横断測線の区間 | 土石等の移動により建築物の地上部に作用すると<br>想定される力                                      |                   |                                               |                   | 土石等の堆積により建築物の地上部に作用すると<br>想定される力              |                   |                                               |                   |
|---------|-----------------------------------------------------------------------|-------------------|-----------------------------------------------|-------------------|-----------------------------------------------|-------------------|-----------------------------------------------|-------------------|
|         | 土石等の(移動)高さが<br>1m以下の場合、土石等<br>の移動による力が<br>100kN/m <sup>2</sup> を超える区域 |                   | それ以外の区域                                       |                   | 土石等の堆積の高さが<br>3mを超える区域                        |                   | それ以外の区域                                       |                   |
|         | 力の大きさ<br>のうち最大<br>のもの<br>(kN/m <sup>2</sup> )                         | 土石等<br>の高さ<br>(m) | 力の大きさ<br>のうち最大<br>のもの<br>(kN/m <sup>2</sup> ) | 土石等<br>の高さ<br>(m) | 力の大きさ<br>のうち最大<br>のもの<br>(kN/m <sup>2</sup> ) | 土石等<br>の高さ<br>(m) | 力の大きさ<br>のうち最大<br>のもの<br>(kN/m <sup>2</sup> ) | 土石等<br>の高さ<br>(m) |
| 1 ～ 2   | －                                                                     | －                 | 63.5                                          | 1.0               | －                                             | －                 | 10.7                                          | 2.2               |
| 2 ～ 3   | －                                                                     | －                 | 82.5                                          | 1.0               | －                                             | －                 | 10.7                                          | 2.2               |
| 3 ～ 4   | －                                                                     | －                 | 82.5                                          | 1.0               | －                                             | －                 | 9.1                                           | 1.8               |
| 4 ～ 5   | －                                                                     | －                 | 60.2                                          | 1.0               | －                                             | －                 | 10.8                                          | 2.2               |
| 5 ～ 6   | －                                                                     | －                 | －                                             | －                 | －                                             | －                 | －                                             | －                 |
| 6 ～ 7   | －                                                                     | －                 | －                                             | －                 | －                                             | －                 | －                                             | －                 |
| 7 ～ 8   | －                                                                     | －                 | －                                             | －                 | －                                             | －                 | －                                             | －                 |
| 8 ～ 9   | －                                                                     | －                 | 81.3                                          | 1.0               | －                                             | －                 | 10.0                                          | 2.0               |
| 9 ～ 10  | －                                                                     | －                 | 81.3                                          | 1.0               | －                                             | －                 | 10.4                                          | 2.1               |
| 10 ～ 11 | －                                                                     | －                 | 71.7                                          | 1.0               | －                                             | －                 | 13.9                                          | 2.8               |
| 11 ～ 12 | －                                                                     | －                 | －                                             | －                 | －                                             | －                 | －                                             | －                 |
| 12 ～ 13 | －                                                                     | －                 | －                                             | －                 | －                                             | －                 | －                                             | －                 |
| 14 ～ 15 | －                                                                     | －                 | －                                             | －                 | －                                             | －                 | －                                             | －                 |
| 16 ～ 17 | －                                                                     | －                 | 51.0                                          | 1.0               | －                                             | －                 | 14.0                                          | 2.8               |
| 17 ～ 18 | －                                                                     | －                 | 56.4                                          | 1.0               | －                                             | －                 | 14.0                                          | 2.8               |
| 18 ～ 19 | －                                                                     | －                 | 75.5                                          | 1.0               | －                                             | －                 | 14.0                                          | 2.8               |
| 19 ～ 20 | －                                                                     | －                 | 75.5                                          | 1.0               | －                                             | －                 | 15.2                                          | 3.0               |
| 20 ～ 21 | －                                                                     | －                 | 54.7                                          | 1.0               | 18.7                                          | 3.7               | 15.2                                          | 3.0               |
| 21 ～ 22 | －                                                                     | －                 | 28.5                                          | 1.0               | 20.3                                          | 4.1               | 15.2                                          | 3.0               |
| 22 ～ 23 | －                                                                     | －                 | 88.6                                          | 1.0               | －                                             | －                 | 15.2                                          | 3.0               |
| 23 ～ 24 | －                                                                     | －                 | 88.6                                          | 1.0               | －                                             | －                 | 14.3                                          | 2.9               |
| 24 ～ 25 | －                                                                     | －                 | －                                             | －                 | －                                             | －                 | －                                             | －                 |
| 25 ～ 26 | －                                                                     | －                 | 84.5                                          | 1.0               | －                                             | －                 | 11.2                                          | 2.3               |

| 横断測線の区間 | 土石等の移動により建築物の地上部に作用すると<br>想定される力                                      |                   |                                               |                   | 土石等の堆積により建築物の地上部に作用すると<br>想定される力              |                   |                                               |                   |
|---------|-----------------------------------------------------------------------|-------------------|-----------------------------------------------|-------------------|-----------------------------------------------|-------------------|-----------------------------------------------|-------------------|
|         | 土石等の(移動)高さが<br>1m以下の場合、土石等<br>の移動による力が<br>100kN/m <sup>2</sup> を超える区域 |                   | それ以外の区域                                       |                   | 土石等の堆積の高さが<br>3mを超える区域                        |                   | それ以外の区域                                       |                   |
|         | 力の大きさ<br>のうち最大<br>のもの<br>(kN/m <sup>2</sup> )                         | 土石等<br>の高さ<br>(m) | 力の大きさ<br>のうち最大<br>のもの<br>(kN/m <sup>2</sup> ) | 土石等<br>の高さ<br>(m) | 力の大きさ<br>のうち最大<br>のもの<br>(kN/m <sup>2</sup> ) | 土石等<br>の高さ<br>(m) | 力の大きさ<br>のうち最大<br>のもの<br>(kN/m <sup>2</sup> ) | 土石等<br>の高さ<br>(m) |
| 27 ～ 28 | －                                                                     | －                 | 65.4                                          | 1.0               | －                                             | －                 | 13.9                                          | 2.8               |
| 28 ～ 29 | －                                                                     | －                 | 65.4                                          | 1.0               | －                                             | －                 | 10.6                                          | 2.1               |
| 30 ～ 31 | －                                                                     | －                 | 48.1                                          | 1.0               | －                                             | －                 | 13.6                                          | 2.7               |
| 31 ～ 32 | －                                                                     | －                 | 37.6                                          | 1.0               | －                                             | －                 | 14.0                                          | 2.8               |
| 32 ～ 33 | －                                                                     | －                 | 66.3                                          | 1.0               | －                                             | －                 | 14.0                                          | 2.8               |
| 33 ～ 34 | －                                                                     | －                 | －                                             | －                 | －                                             | －                 | －                                             | －                 |
| 34 ～ 35 | －                                                                     | －                 | －                                             | －                 | －                                             | －                 | －                                             | －                 |
| 35 ～ 36 | －                                                                     | －                 | －                                             | －                 | －                                             | －                 | －                                             | －                 |
| 36 ～ 37 | －                                                                     | －                 | －                                             | －                 | －                                             | －                 | －                                             | －                 |
| 37 ～ 38 | －                                                                     | －                 | －                                             | －                 | －                                             | －                 | －                                             | －                 |
| 38 ～ 39 | －                                                                     | －                 | －                                             | －                 | －                                             | －                 | －                                             | －                 |
| 39 ～ 40 | －                                                                     | －                 | －                                             | －                 | －                                             | －                 | －                                             | －                 |
| 40 ～ 41 | －                                                                     | －                 | －                                             | －                 | －                                             | －                 | －                                             | －                 |
| 41 ～ 42 | －                                                                     | －                 | －                                             | －                 | －                                             | －                 | －                                             | －                 |
| 42 ～ 43 | －                                                                     | －                 | －                                             | －                 | －                                             | －                 | －                                             | －                 |
| 43 ～ 44 | －                                                                     | －                 | －                                             | －                 | －                                             | －                 | －                                             | －                 |
| 44 ～ 45 | －                                                                     | －                 | －                                             | －                 | －                                             | －                 | －                                             | －                 |
| 45 ～ 46 | －                                                                     | －                 | 59.7                                          | 1.0               | －                                             | －                 | 11.3                                          | 2.3               |
|         |                                                                       |                   |                                               |                   |                                               |                   |                                               |                   |
