

# 土砂災害警戒区域等の指定の告示に係る図書(その1)

|       |            |
|-------|------------|
| 告示番号  | 宮城県告示第944号 |
| 告示年月日 | 令和元年11月29日 |

|         |                      |
|---------|----------------------|
| 自然現象の種類 | 急傾斜地の崩壊              |
| 箇所番号    | Ⅲ-自-0234(1331000234) |
| 箇所名     | 欠ノ上古屋敷               |
| 所在地     | 黒川郡大和町吉田字欠ノ上古屋敷      |
| 調査機関    | 宮城県仙台土木事務所           |



位置図 (S=1:200,000)



位置図 (S=1:25,000)

この地図は、国土地理院長の承認を得て、同院発行の電子地形図25000及び電子地形図20万を複製したものである。(承認番号 令元情複、第202号)


# 土砂災害警戒区域等の指定の告示に係る図書(その2)

|       |            |
|-------|------------|
| 告示番号  | 宮城県告示第944号 |
| 告示年月日 | 令和元年11月29日 |

危害のおそれのある土地、著しい危害のおそれのある土地の設定図

|      |        |
|------|--------|
| 調査年度 | 平成30年度 |
|------|--------|

|         |      |                      |     |        |     |                 |
|---------|------|----------------------|-----|--------|-----|-----------------|
| 急傾斜地の位置 | 箇所番号 | Ⅲ-自-0234(1331000234) | 箇所名 | 欠ノ上古屋敷 | 所在地 | 黒川郡大和町吉田字欠ノ上古屋敷 |
|---------|------|----------------------|-----|--------|-----|-----------------|

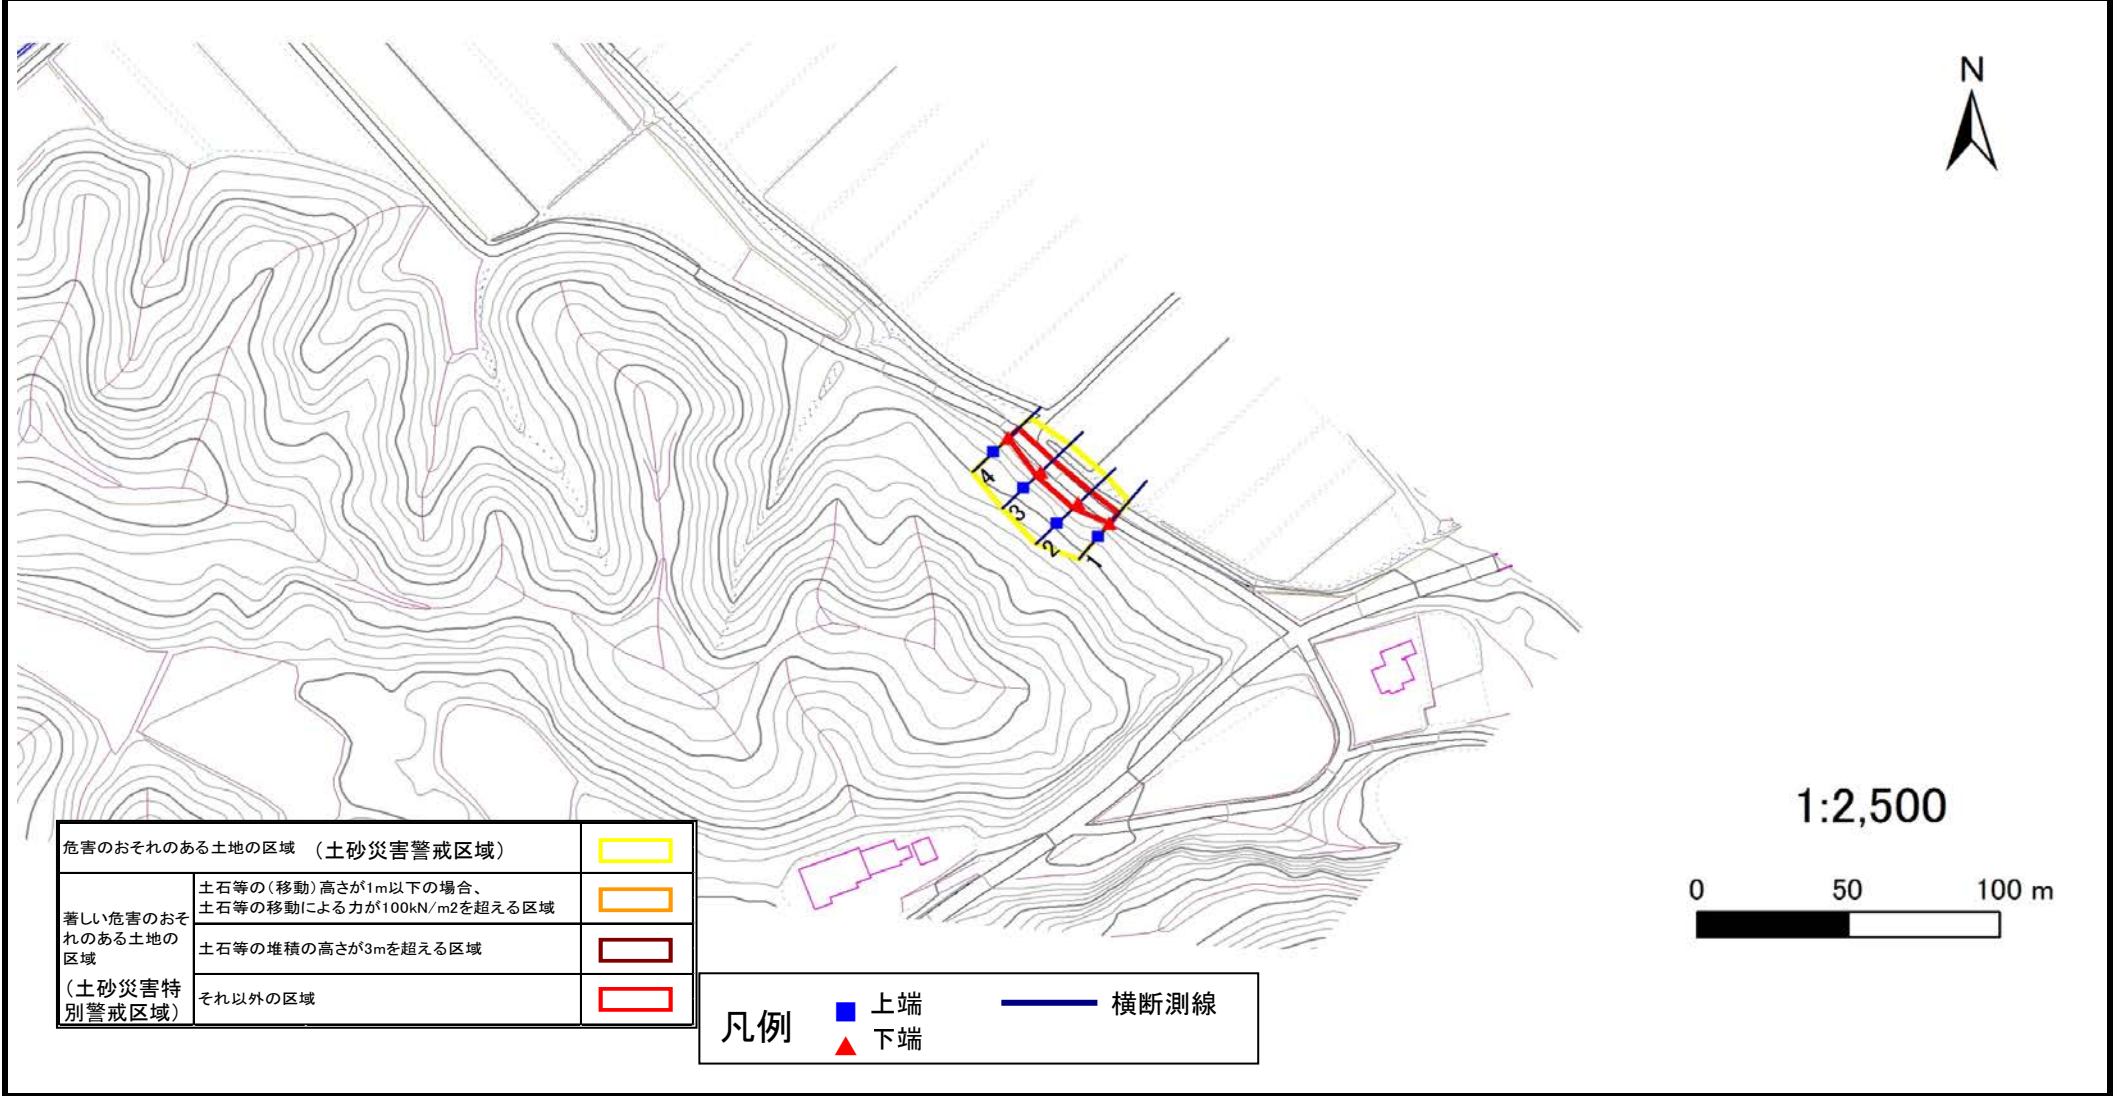

# 土砂災害警戒区域等の指定の告示に係る図書(その3)

建築物に作用すると想定される衝撃に関する事項

|       |            |
|-------|------------|
| 告示番号  | 宮城県告示第944号 |
| 告示年月日 | 令和元年11月29日 |

|         |      |                      |     |        |     |                 |
|---------|------|----------------------|-----|--------|-----|-----------------|
| 急傾斜地の位置 | 箇所番号 | Ⅲ-自-0234(1331000234) | 箇所名 | 欠ノ上古屋敷 | 所在地 | 黒川郡大和町吉田字欠ノ上古屋敷 |
|---------|------|----------------------|-----|--------|-----|-----------------|

| 横断側線の区間 | 土石等の移動により建築物の地上部に作用すると想定される力                              |     |                      |     | 土石等の堆積により建築物の地上部に作用すると想定される力 |     |                      |     | 横断側線の区間 | 土石等の移動により建築物の地上部に作用すると想定される力                              |     |                      |     | 土石等の堆積により建築物の地上部に作用すると想定される力 |     |                      |     |
|---------|---|-----|----------------------|-----|------------------------------|-----|----------------------|-----|---------|---|-----|----------------------|-----|------------------------------|-----|----------------------|-----|
|         | 土石等の(移動)高さが1m以下の場合、土石等の移動による力が100kN/m <sup>2</sup> を超える区域 |     | それ以外の区域              |     | 土石等の堆積の高さが3mを超える区域           |     | それ以外の区域              |     |         | 土石等の(移動)高さが1m以下の場合、土石等の移動による力が100kN/m <sup>2</sup> を超える区域 |     | それ以外の区域              |     | 土石等の堆積の高さが3mを超える区域           |     | それ以外の区域              |     |
|         |   |     |                      |     |                              |     |                      |     |         |   |     |                      |     |                              |     |                      |     |
|         | (Kn/m <sup>2</sup> )                                      | (m) | (Kn/m <sup>2</sup> ) | (m) | (Kn/m <sup>2</sup> )         | (m) | (Kn/m <sup>2</sup> ) | (m) |         | (Kn/m <sup>2</sup> )                                      | (m) | (Kn/m <sup>2</sup> ) | (m) | (Kn/m <sup>2</sup> )         | (m) | (Kn/m <sup>2</sup> ) | (m) |
| 1 ~ 2   | -   | -   | 72.4                 | 1.0 | -                            | -   | 9.1                  | 1.8 | ~       |   |     |                      |     |                              |     |                      |     |
| 2 ~ 3   | -   | -   | 73.7                 | 1.0 | -                            | -   | 9.2                  | 1.8 | ~       |   |     |                      |     |                              |     |                      |     |
| 3 ~ 4   | -   | -   | 73.7                 | 1.0 | -                            | -   | 9.2                  | 1.8 | ~       |   |     |                      |     |                              |     |                      |     |
| ~       |   |     |                      |     |                              |     |                      |     | ~       |   |     |                      |     |                              |     |                      |     |
