



# 土砂災害警戒区域等の指定の告示に係る図書(その1)

告示番号	宮城県告示第994号
告示年月日	平成28年12月6日

自然現象の種類	急傾斜地の崩壊
箇所番号	Ⅱ-自-0185(1321000185)
箇所名	川子石
所在地	刈田郡蔵王町大字円田字川子石
調査機関	宮城県大河原土木事務所

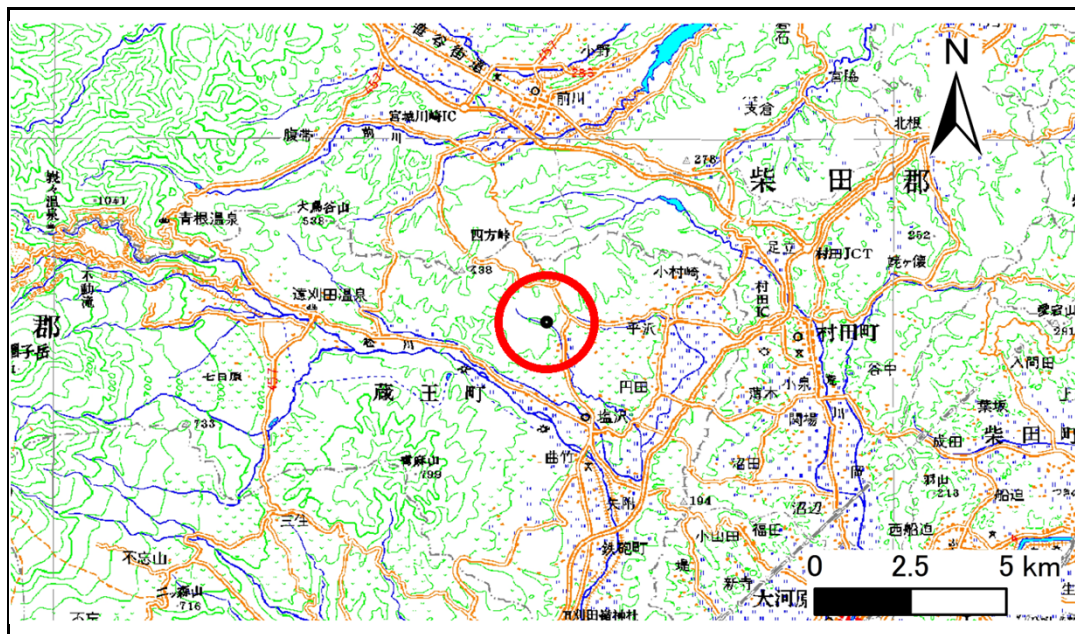

位置図 (S=1:200,000)

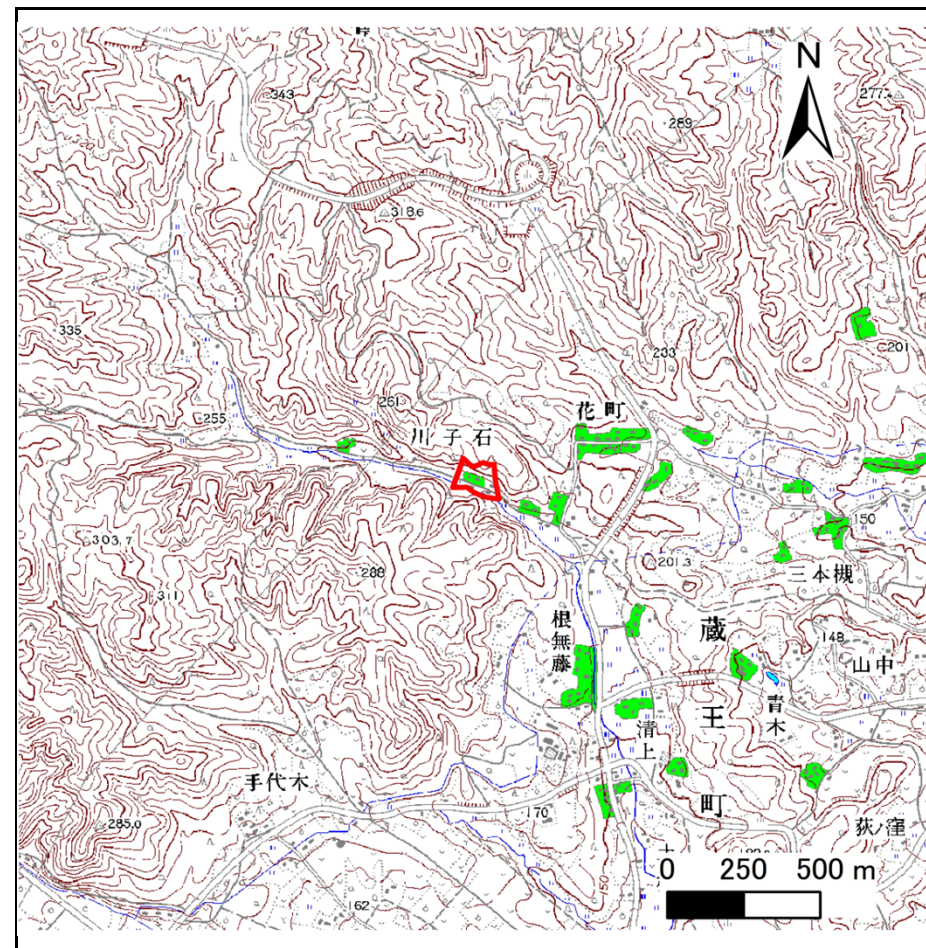

位置図 (S=1:25,000)

宮城県

この地図は、国土地理院長の承認を得て、同院発行の数値地図 20000(地図画像)及び数値地図 25000(地図画像)を複製したものである。(承認番号 平27情複、第1007号)


## 土砂災害警戒区域等の指定の告示に係る図書(その2)

告示番号	宮城県告示第994号
告示年月日	平成28年12月6日

危害のおそれのある土地の区域、著しい危害のおそれのある土地の区域の設定図

調査年度	平成27年度
------	--------

急傾斜地の位置	箇所番号	II-自-0185(1321000185)	箇所名	川子石	所在地	刈田郡蔵王町大字円田字川子石
---------	------	-----------------------	-----	-----	-----	----------------

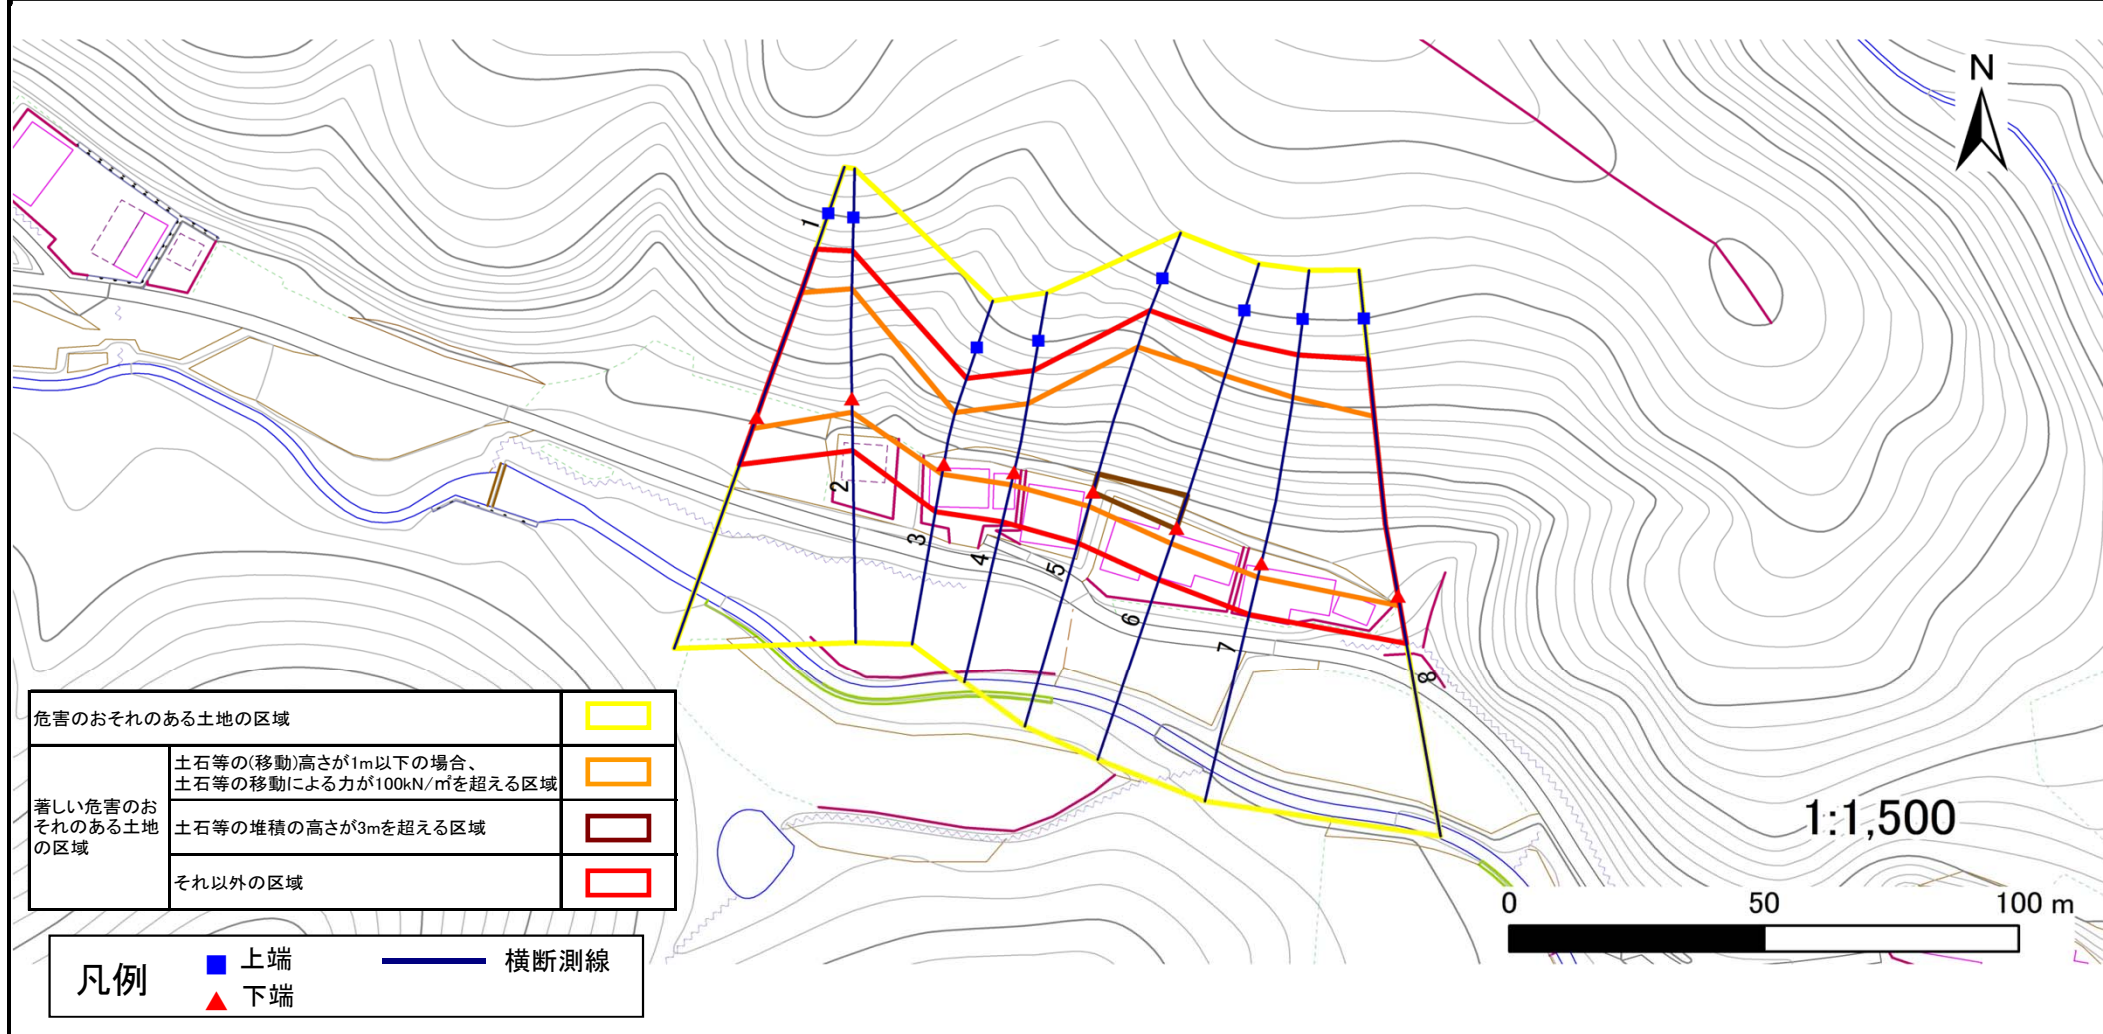

# 土砂災害警戒区域等の指定の公示に係る図書(その3)

告示番号	宮城県告示第994号
告示年月日	平成28年12月6日

建築物に作用すると想定される衝撃に関する事項

急傾斜地の位置	箇所番号	II-自-0185(1321000185)	箇所名	川子石	所在地	刈田郡蔵王町大字円田字川子石
---------	------	-----------------------	-----	-----	-----	----------------

横断側線の区間	土石等の移動により建築物の地上部に作用すると想定される力				土石等の堆積により建築物の地上部に作用すると想定される力				横断側線の区間	土石等の移動により建築物の地上部に作用すると想定される力				土石等の堆積により建築物の地上部に作用すると想定される力			
	土石等の(移動)高さが1m以下の場合、土石等の移動による力が100kN/m <sup>2</sup> を超える区域		それ以外の区域		土石等の堆積の高さが3mを超える区域		それ以外の区域			土石等の(移動)高さが1m以下の場合、土石等の移動による力が100kN/m <sup>2</sup> を超える区域		それ以外の区域		土石等の堆積の高さが3mを超える区域		それ以外の区域	
	力の大きさのうち最大のもの (Kn/m <sup>2</sup> )	土石等の高さ (m)	力の大きさのうち最大のもの (Kn/m <sup>2</sup> )	土石等の高さ (m)	力の大きさのうち最大のもの (Kn/m <sup>2</sup> )	土石等の高さ (m)	力の大きさのうち最大のもの (Kn/m <sup>2</sup> )	土石等の高さ (m)		力の大きさのうち最大のもの (Kn/m <sup>2</sup> )	土石等の高さ (m)	力の大きさのうち最大のもの (Kn/m <sup>2</sup> )	土石等の高さ (m)	力の大きさのうち最大のもの (Kn/m <sup>2</sup> )	土石等の高さ (m)	力の大きさのうち最大のもの (Kn/m <sup>2</sup> )	土石等の高さ (m)
1 ~ 2	145.7	1.0	100.0	1.0	-	-	14.9	3.0	~								
2 ~ 3	145.7	1.0	100.0	1.0	-	-	14.9	3.0	~								
3 ~ 4	141.5	1.0	100.0	1.0	-	-	14.0	2.8	~								
4 ~ 5	150.0	1.0	100.0	1.0	-	-	15.2	3.0	~								
5 ~ 6	155.1	1.0	100.0	1.0	15.9	3.2	15.2	3.0	~								
6 ~ 7	155.1	1.0	100.0	1.0	-	-	15.2	3.0	~								
7 ~ 8	146.4	1.0	100.0	1.0	-	-	15.1	3.0	~								
~									~								
~									~								
