

高城川災害復旧事業説明会次第

平成24年9月3日 18:00～

松島町 中央公民館

1. 開会の挨拶

2. 出席者紹介

3. 災害復旧事業の概要

①被災状況と復旧方針について

②高城川の災害復旧事業について

・復旧計画


・工事施工

・スケジュール

③質疑応答

4. 閉会の挨拶

高城川改修計画平面図

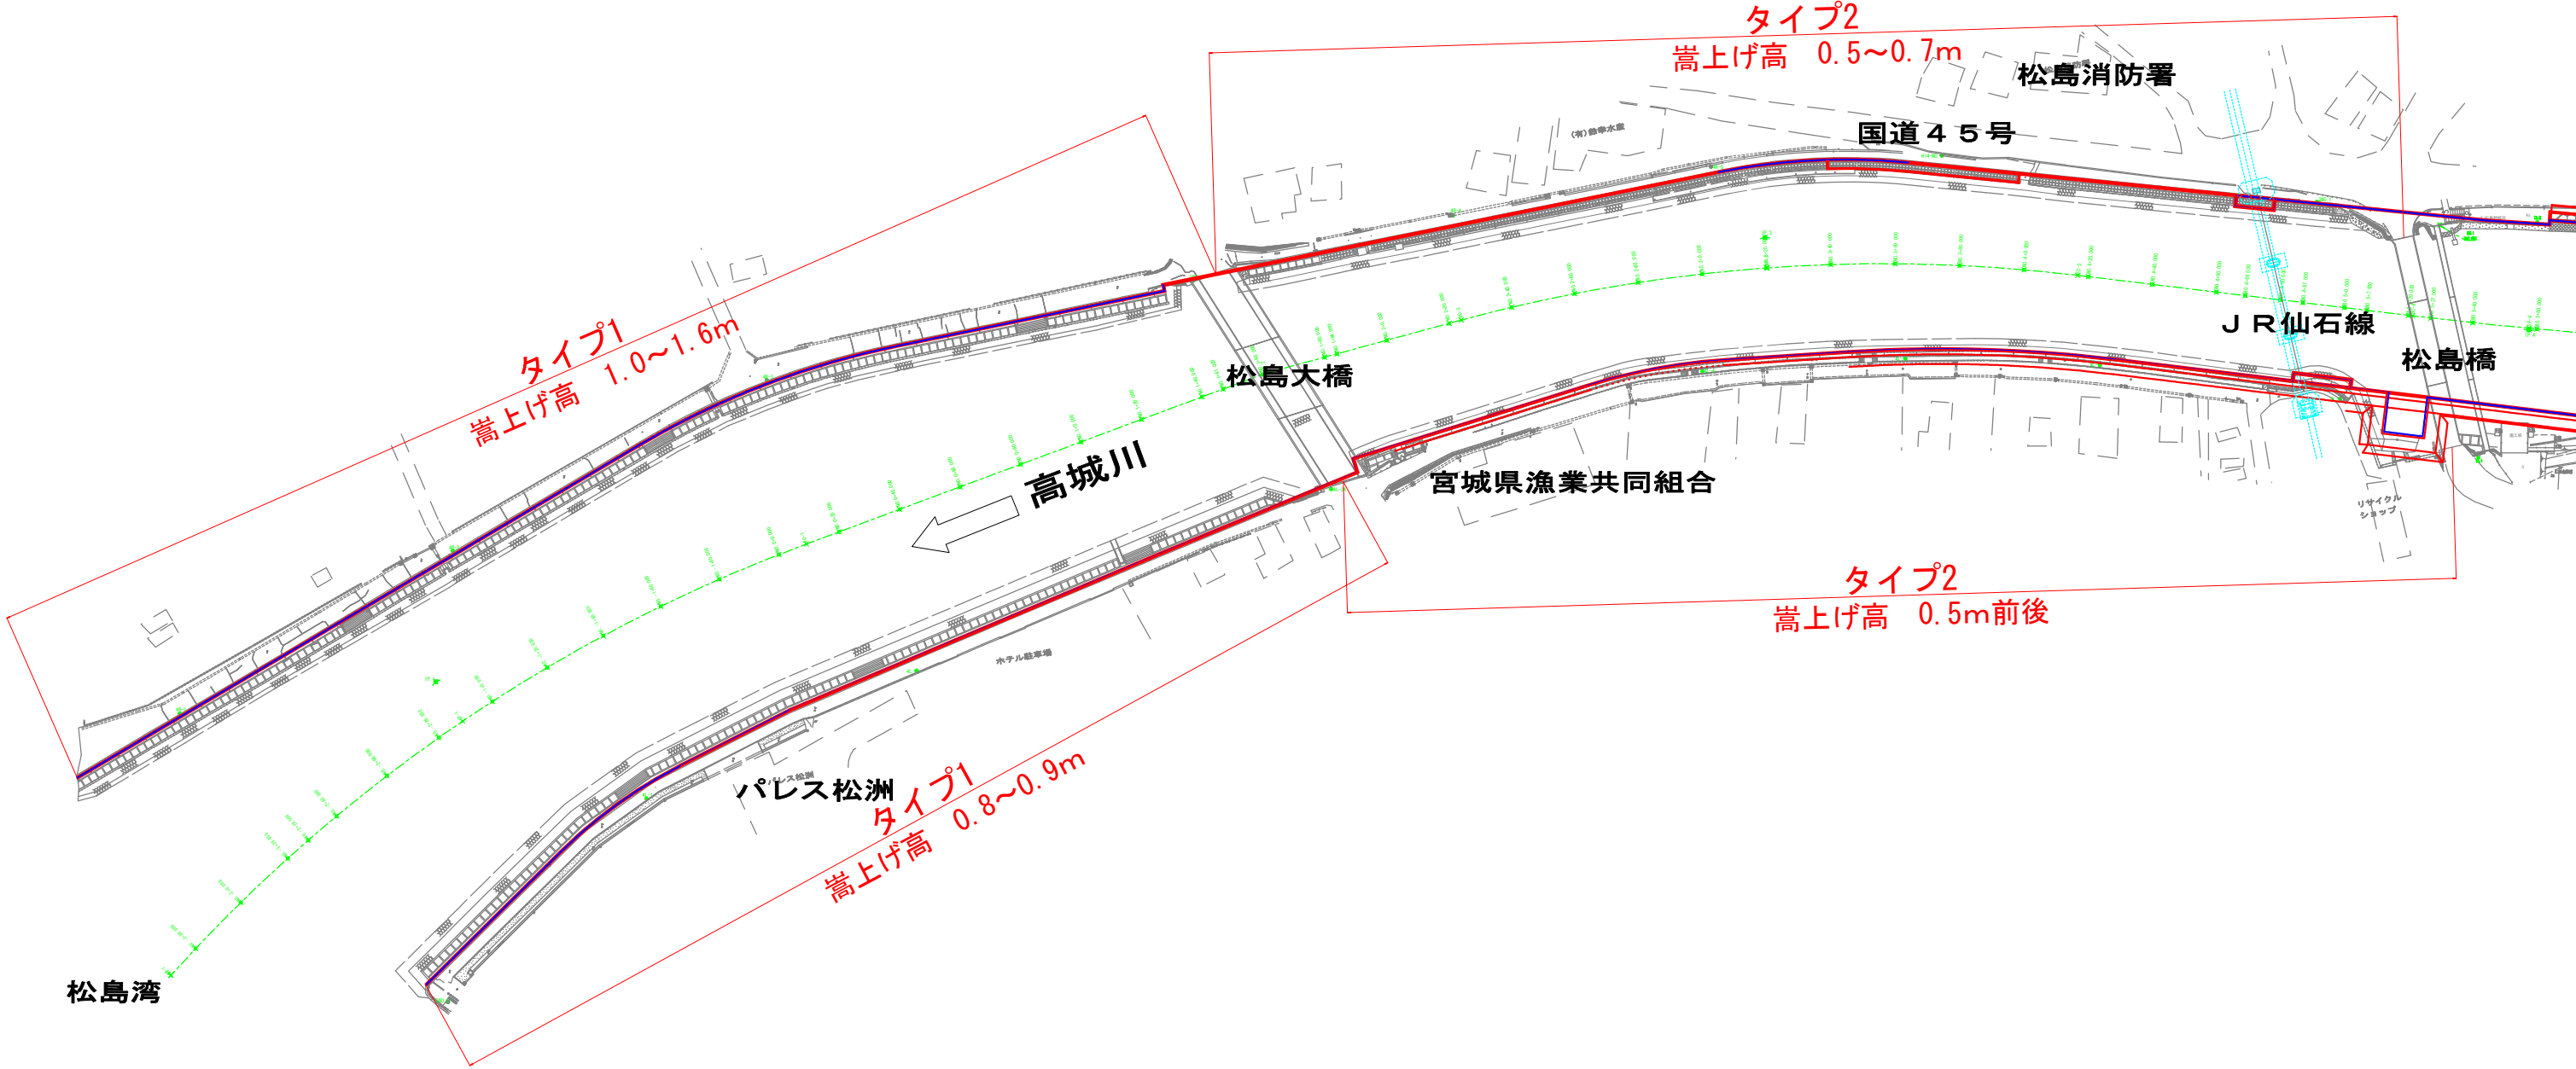

タイプ1
嵩上げ高 1.0~1.6m

タイプ2
嵩上げ高 0.5~0.7m

松島消防署

国道45号

JR仙石線

松島大橋

松島橋

高城川

宮城県漁業共同組合

タイプ2
嵩上げ高 0.5m前後

タイプ1
嵩上げ高 0.8~0.9m

パレス松洲

松島湾


標準断面図

タイプ1

下流区間(河口~松島大橋)
NO.0

左岸

右岸

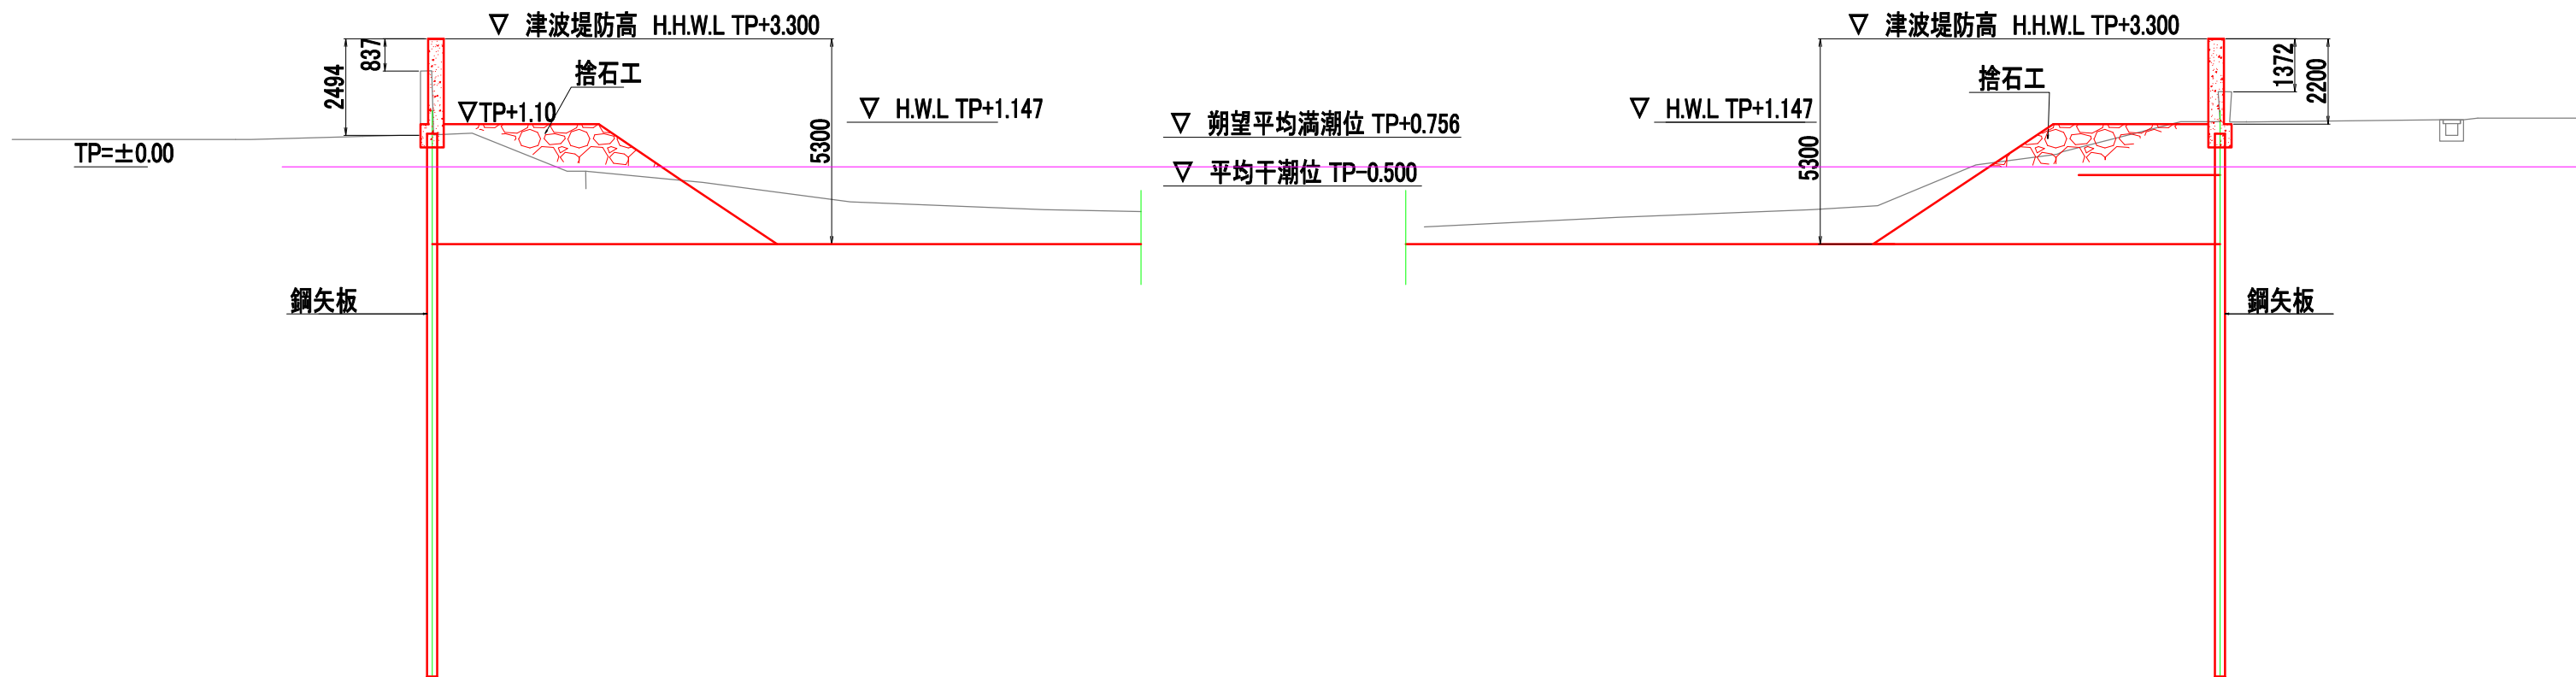

標準断面図 タイプ2

左岸

上流区間(松島大橋~松島橋)
NO. 4+40.00

右岸

