



築港大通線・八幡築港線 現況・今後事業箇所


現況(～H27. 8. 31)

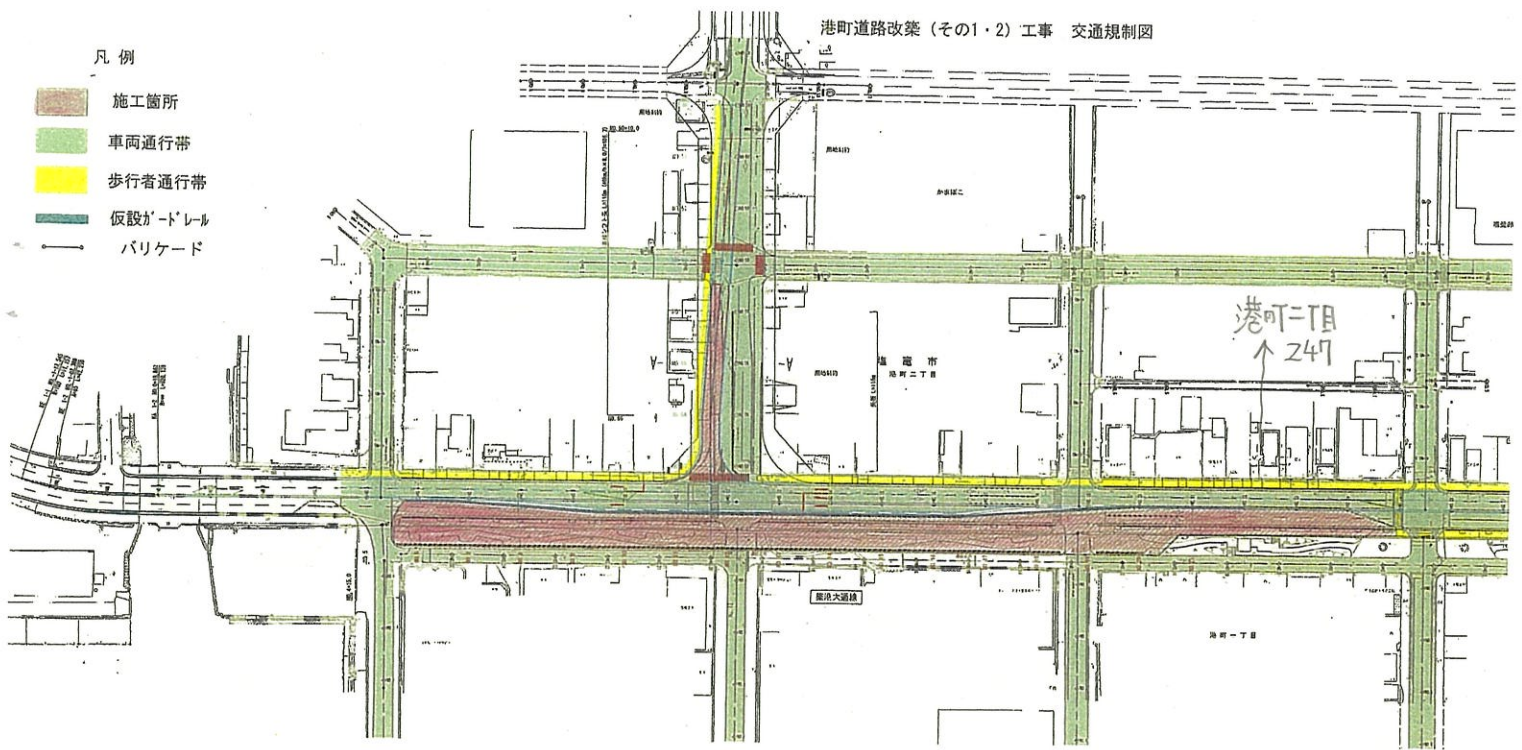


今後(H27. 9. 1～ H28. 3. 31)

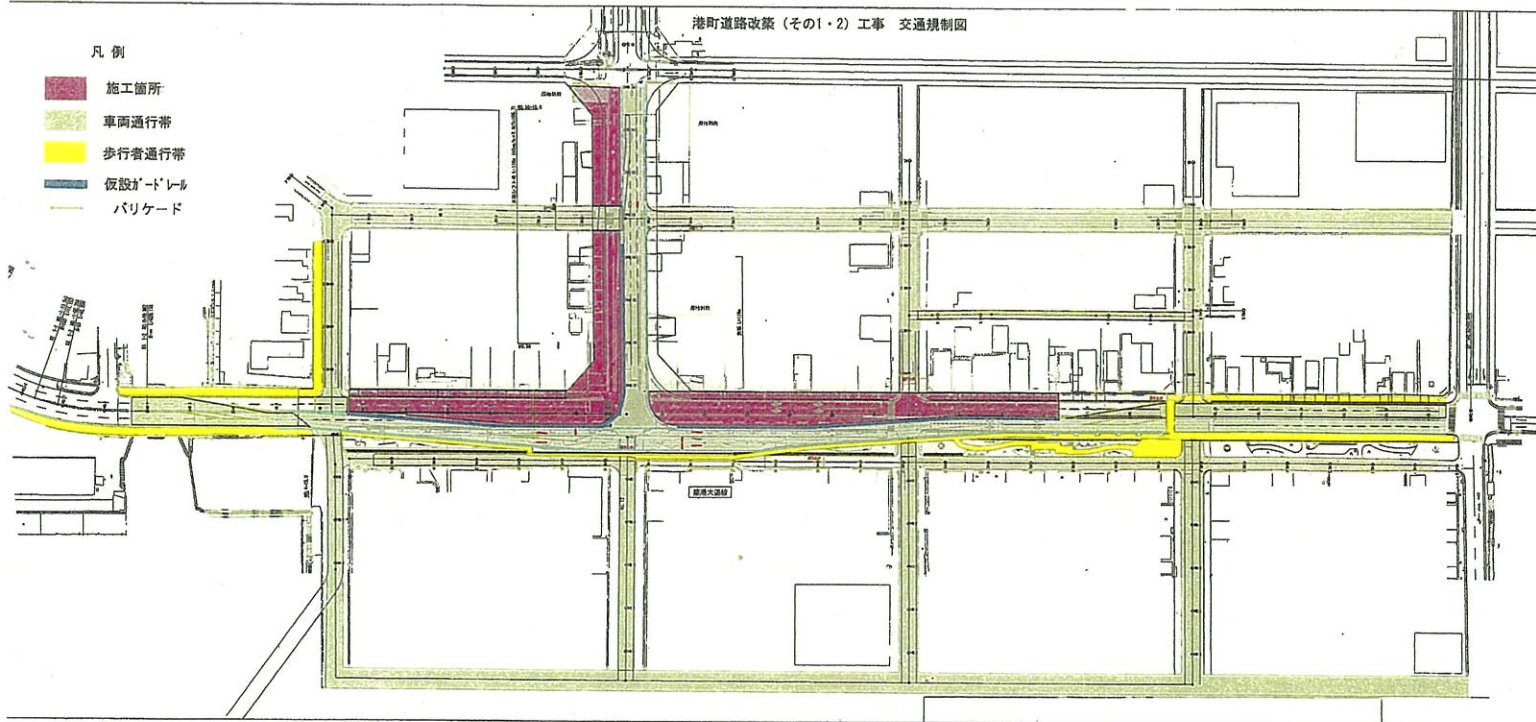

築港大通線標準横断図

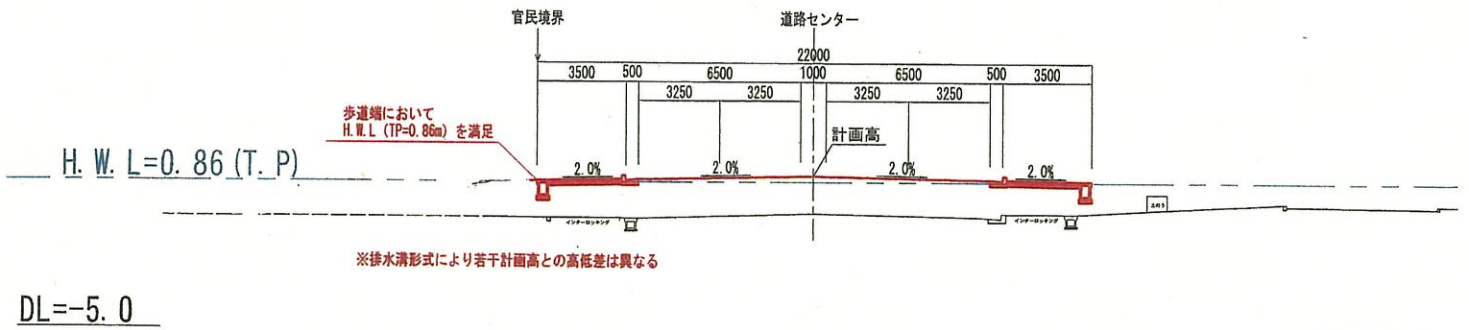

八幡築港線標準横断図

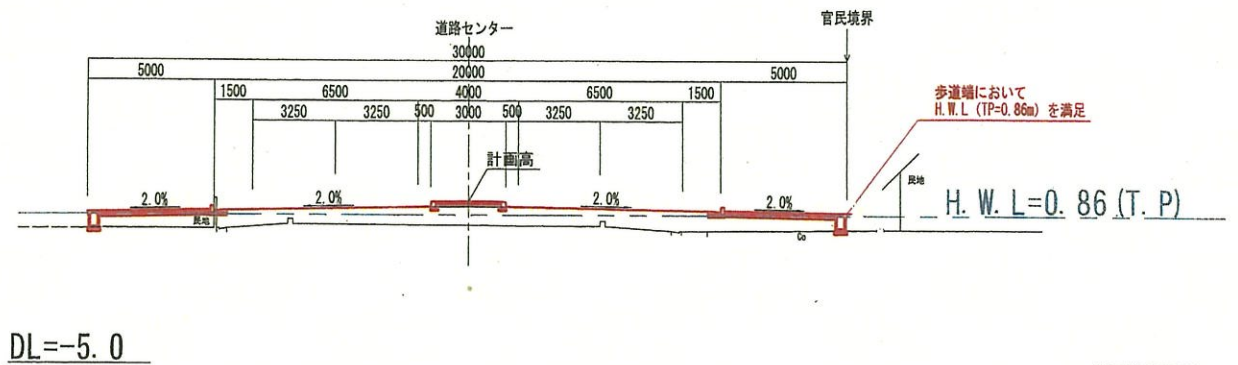

今後の工程表（築港大通線）

工事内容		平成27年度									備考	
		7月	8月	9月	10月	11月	12月	1月	2月	3月		
道路土工	掘削工	→ 港側		→ 内陸側		→						
盛土工	人工軽量盛土	→ 港側				→ 内陸側			→			
舗装工	下層路盤工	→ 海側						→ 内陸側 海側				
	上層路盤工	→ 海側							→ 内陸側 海側			
	表層工	→ 海側							→ 内陸側 海側			
排水工	勾配可変側溝					→ 内陸側			→ 海側			
仮設工	仮設工								→		撤去	

今後の工程表（八幡築港線）

工事内容		平成27年度									備考	
		7月	8月	9月	10月	11月	12月	1月	2月	3月		
道路土工	掘削工		→ 東側					→ 西側				
盛土工	人工軽量盛土			→ 東側					→ 西側			
舗装工	下層路盤工				→ 東側					→ 西側		
	上層路盤工					→ 東側				→ 西側		
	表層工					→ 東側				→ 西側		
排水工	勾配可変側溝					→ 東側			→ 西側			
仮設工	仮設工		→ 設置							→ 撤去		