


登米市下水道基本構想図(H47)

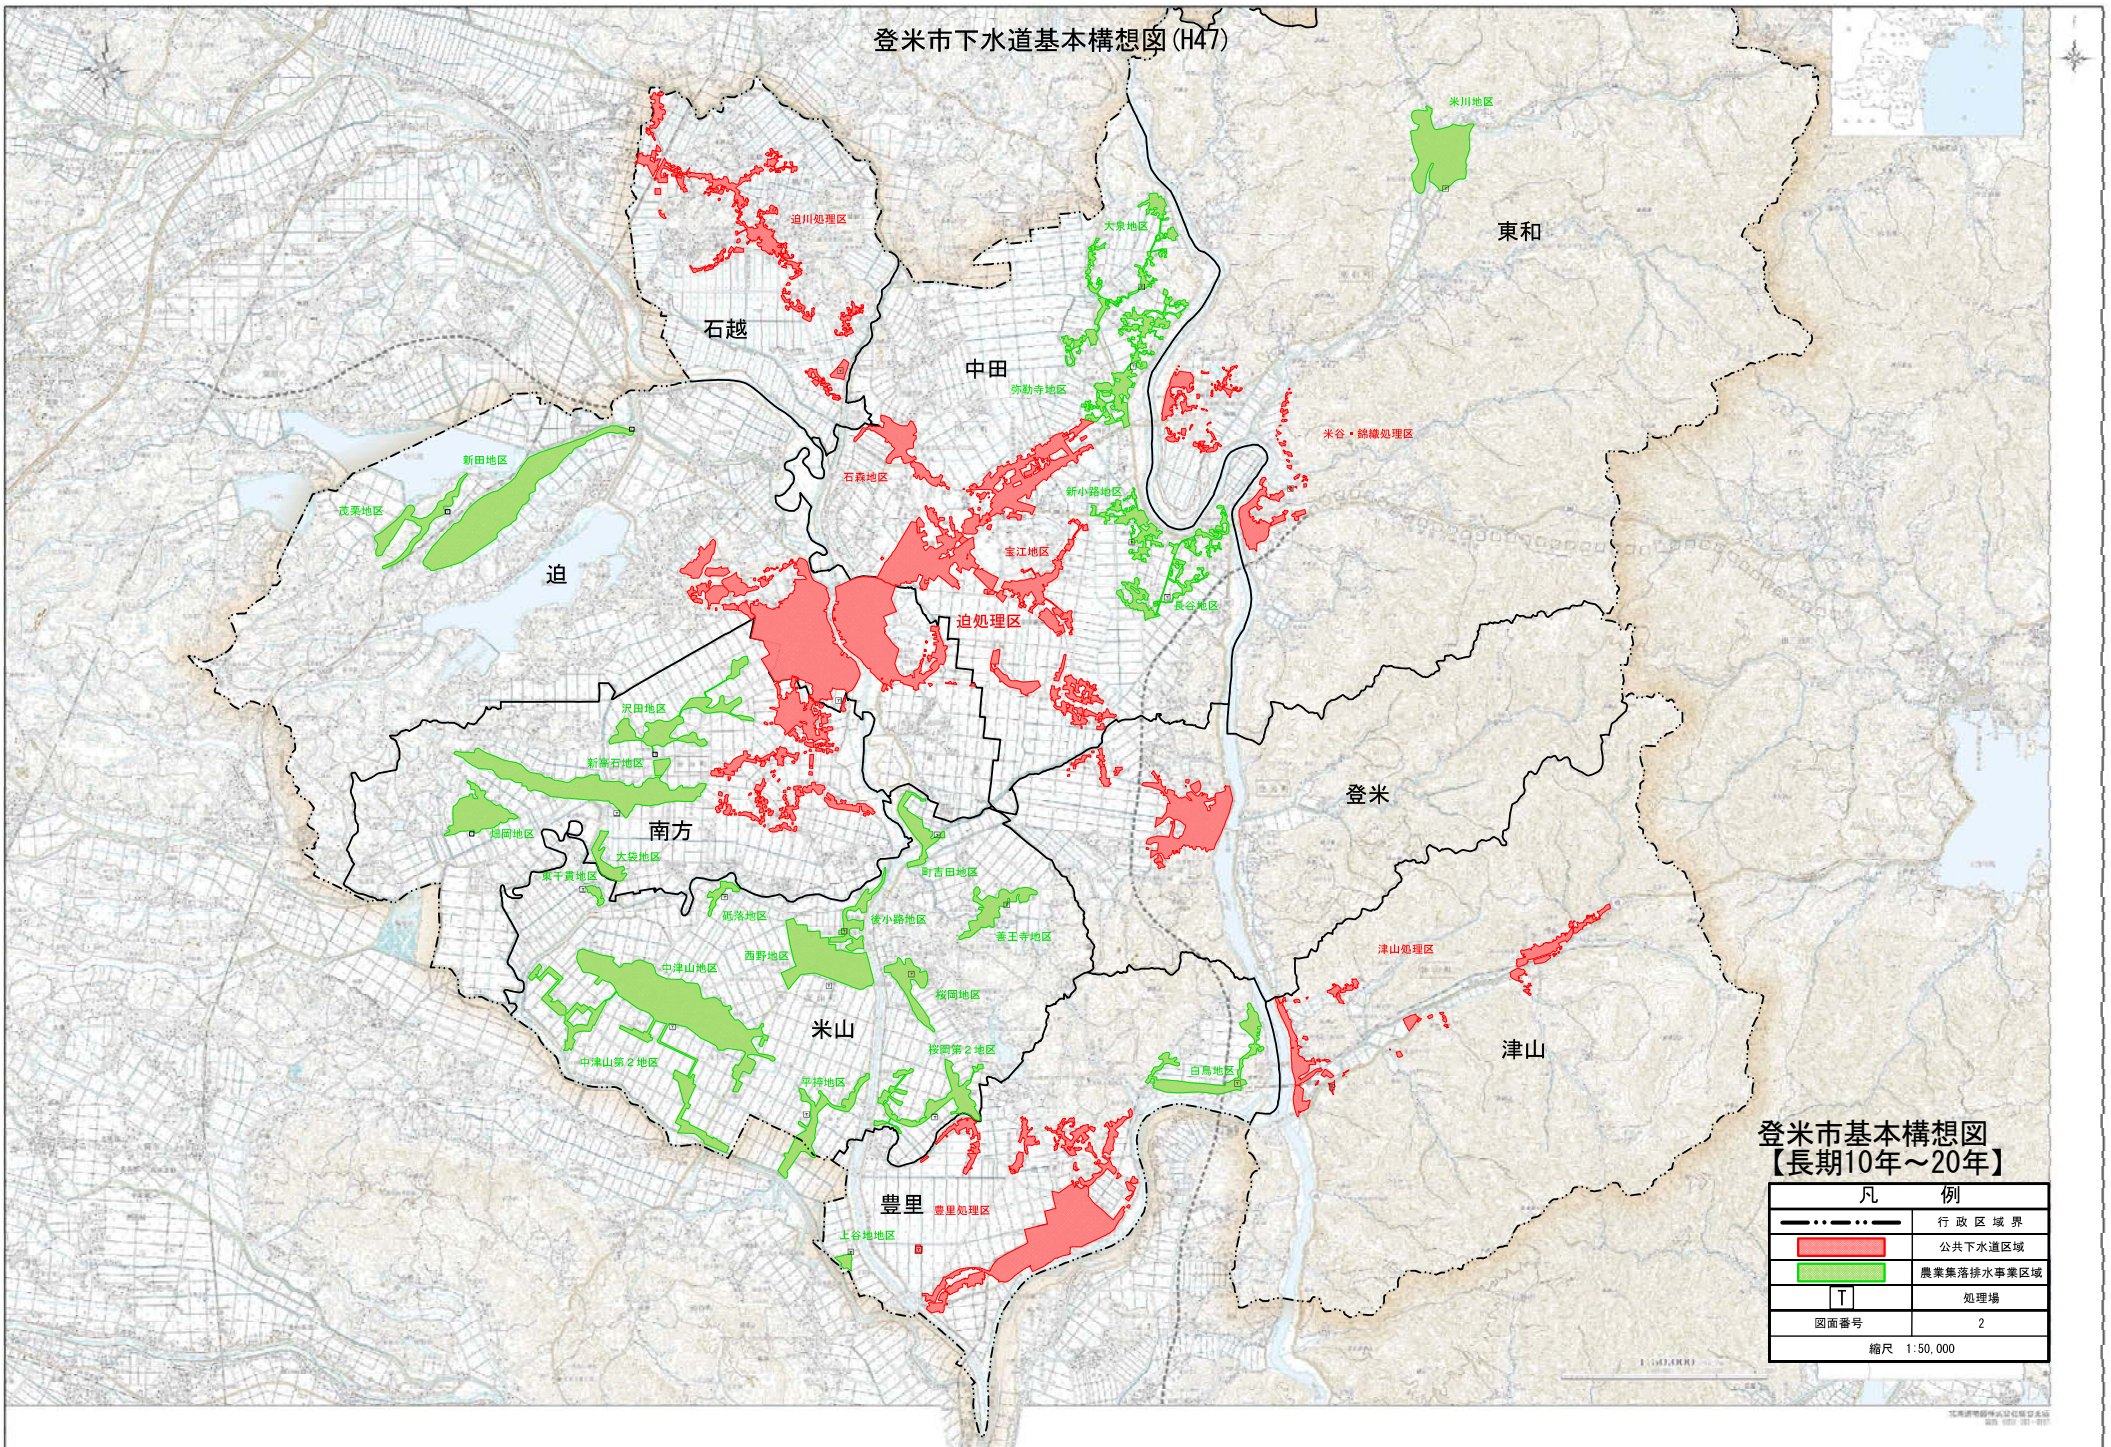

登米市基本構想図
【長期10年~20年】

凡 例	
-----	行政区域界
[Red Box]	公共下水道区域
[Green Box]	農業集落排水事業区域
[T in Box]	処理場
図面番号	2
縮尺	1:50,000