


第159回宮城県都市計画審議会

参 考 資 料 1


- 議案第2263号 仙塩広域都市計画道路の変更について…………… 1
- 議案第2264号 石巻広域都市計画道路の変更について…………… 3
- 議案第2265号 気仙沼都市計画道路の変更について…………… 9
- 議案第2266号 志津川都市計画道路の変更について…………… 12

平成24年9月

宮城県都市計画審議会

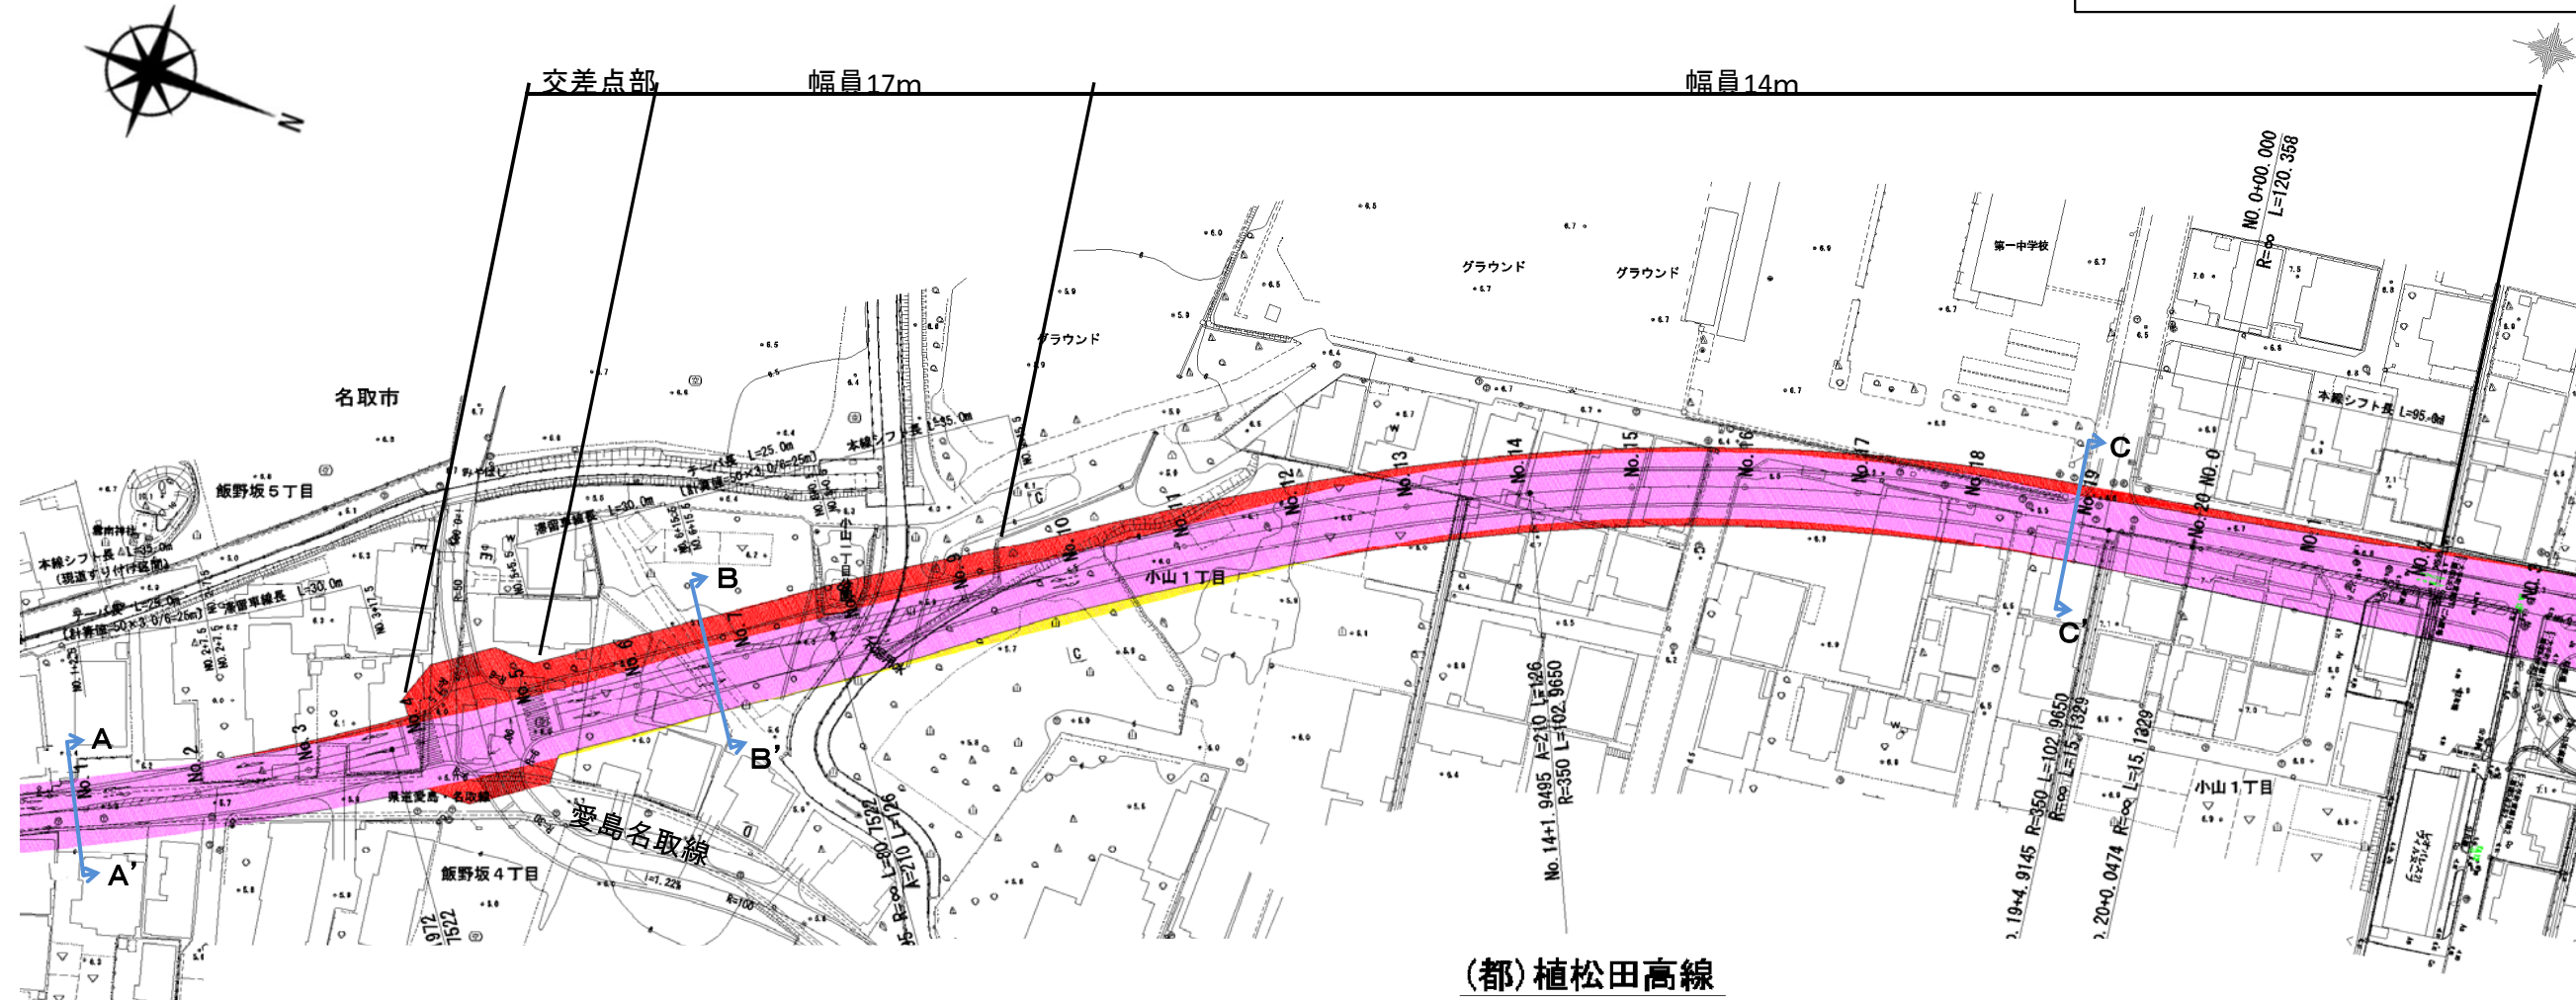


(都) 植松田高線

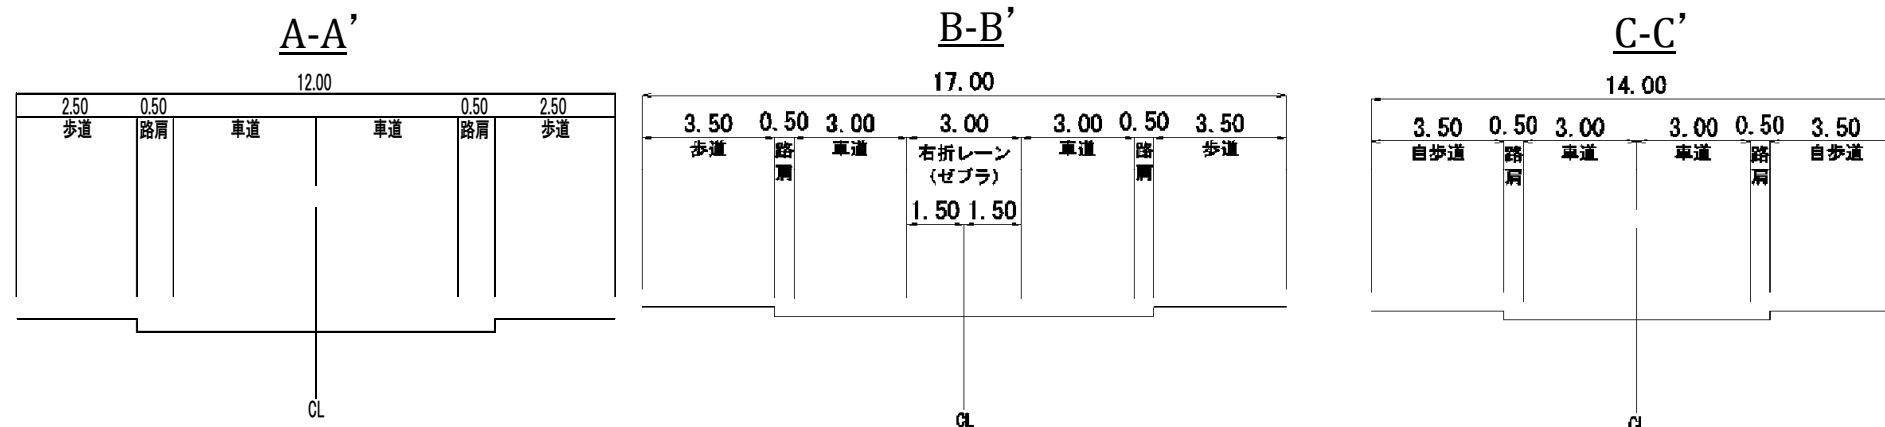

| 凡例 | |
|--------|--|
| 既決定区域 | |
| 追加する区域 | |
| 廃止する区域 | |


仙塩広域都市計画道路の変更(名取市)

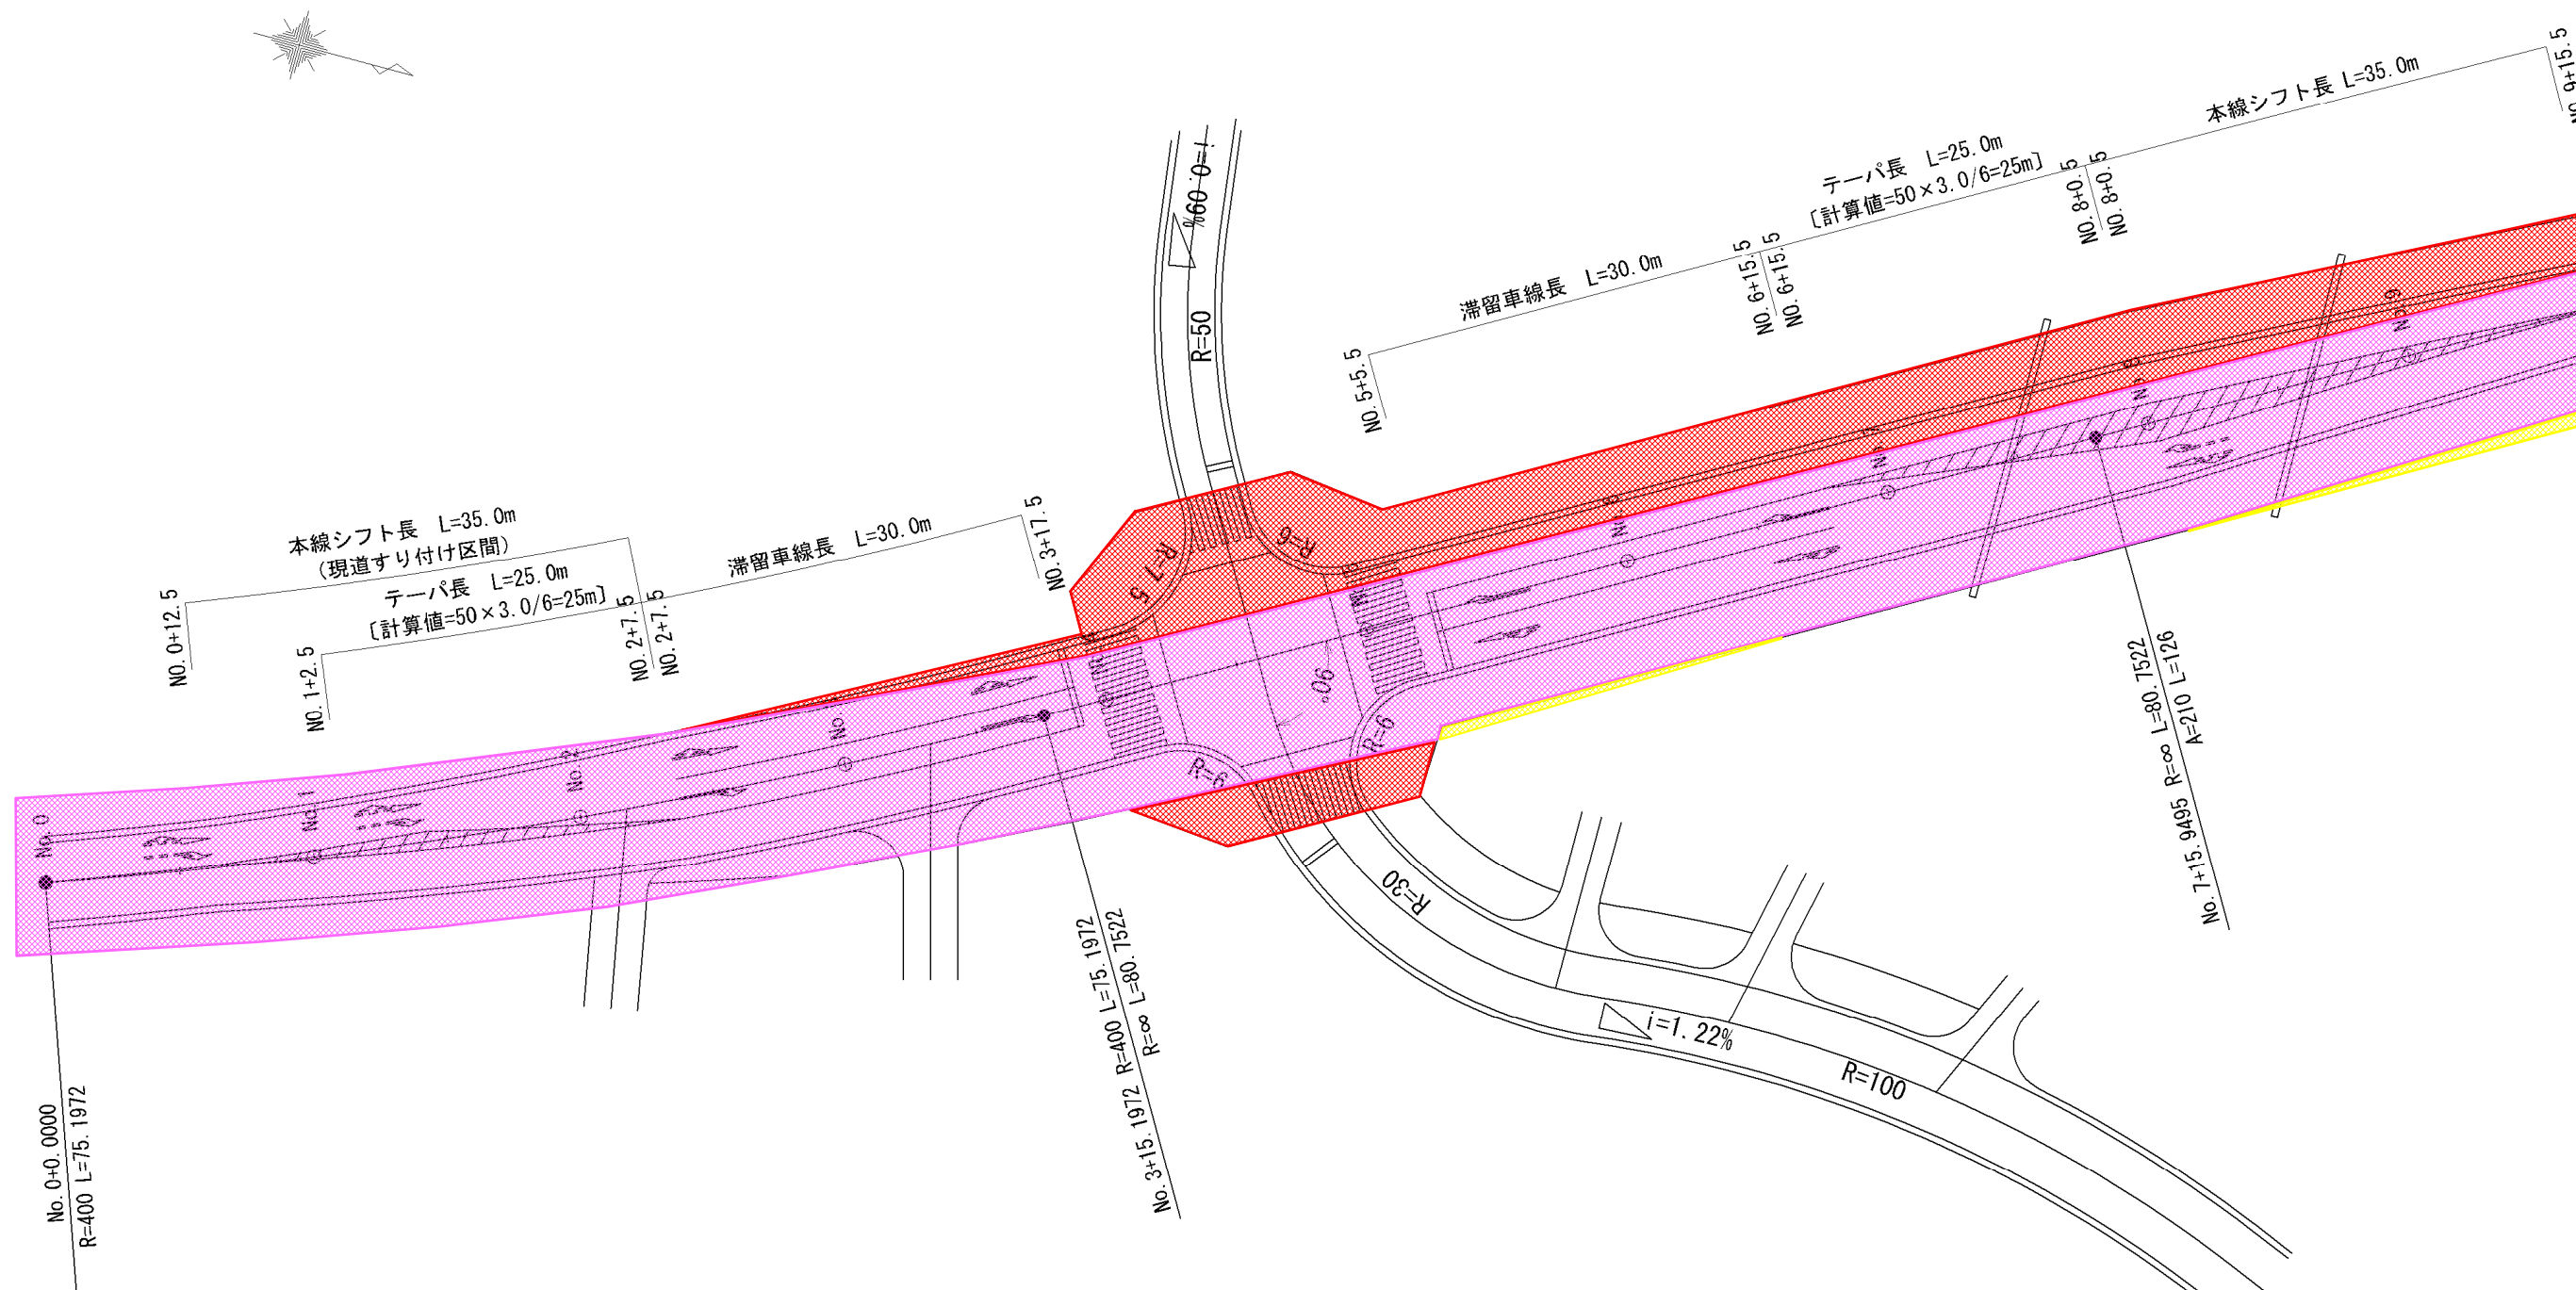

仙塩広域都市計画道路の変更(名取市)

| 凡例 | |
|--------|--|
| 既決定区域 | |
| 追加する区域 | |
| 廃止する区域 | |


女川町中心部 土地利用計画図(参考) 平成24年9月時点

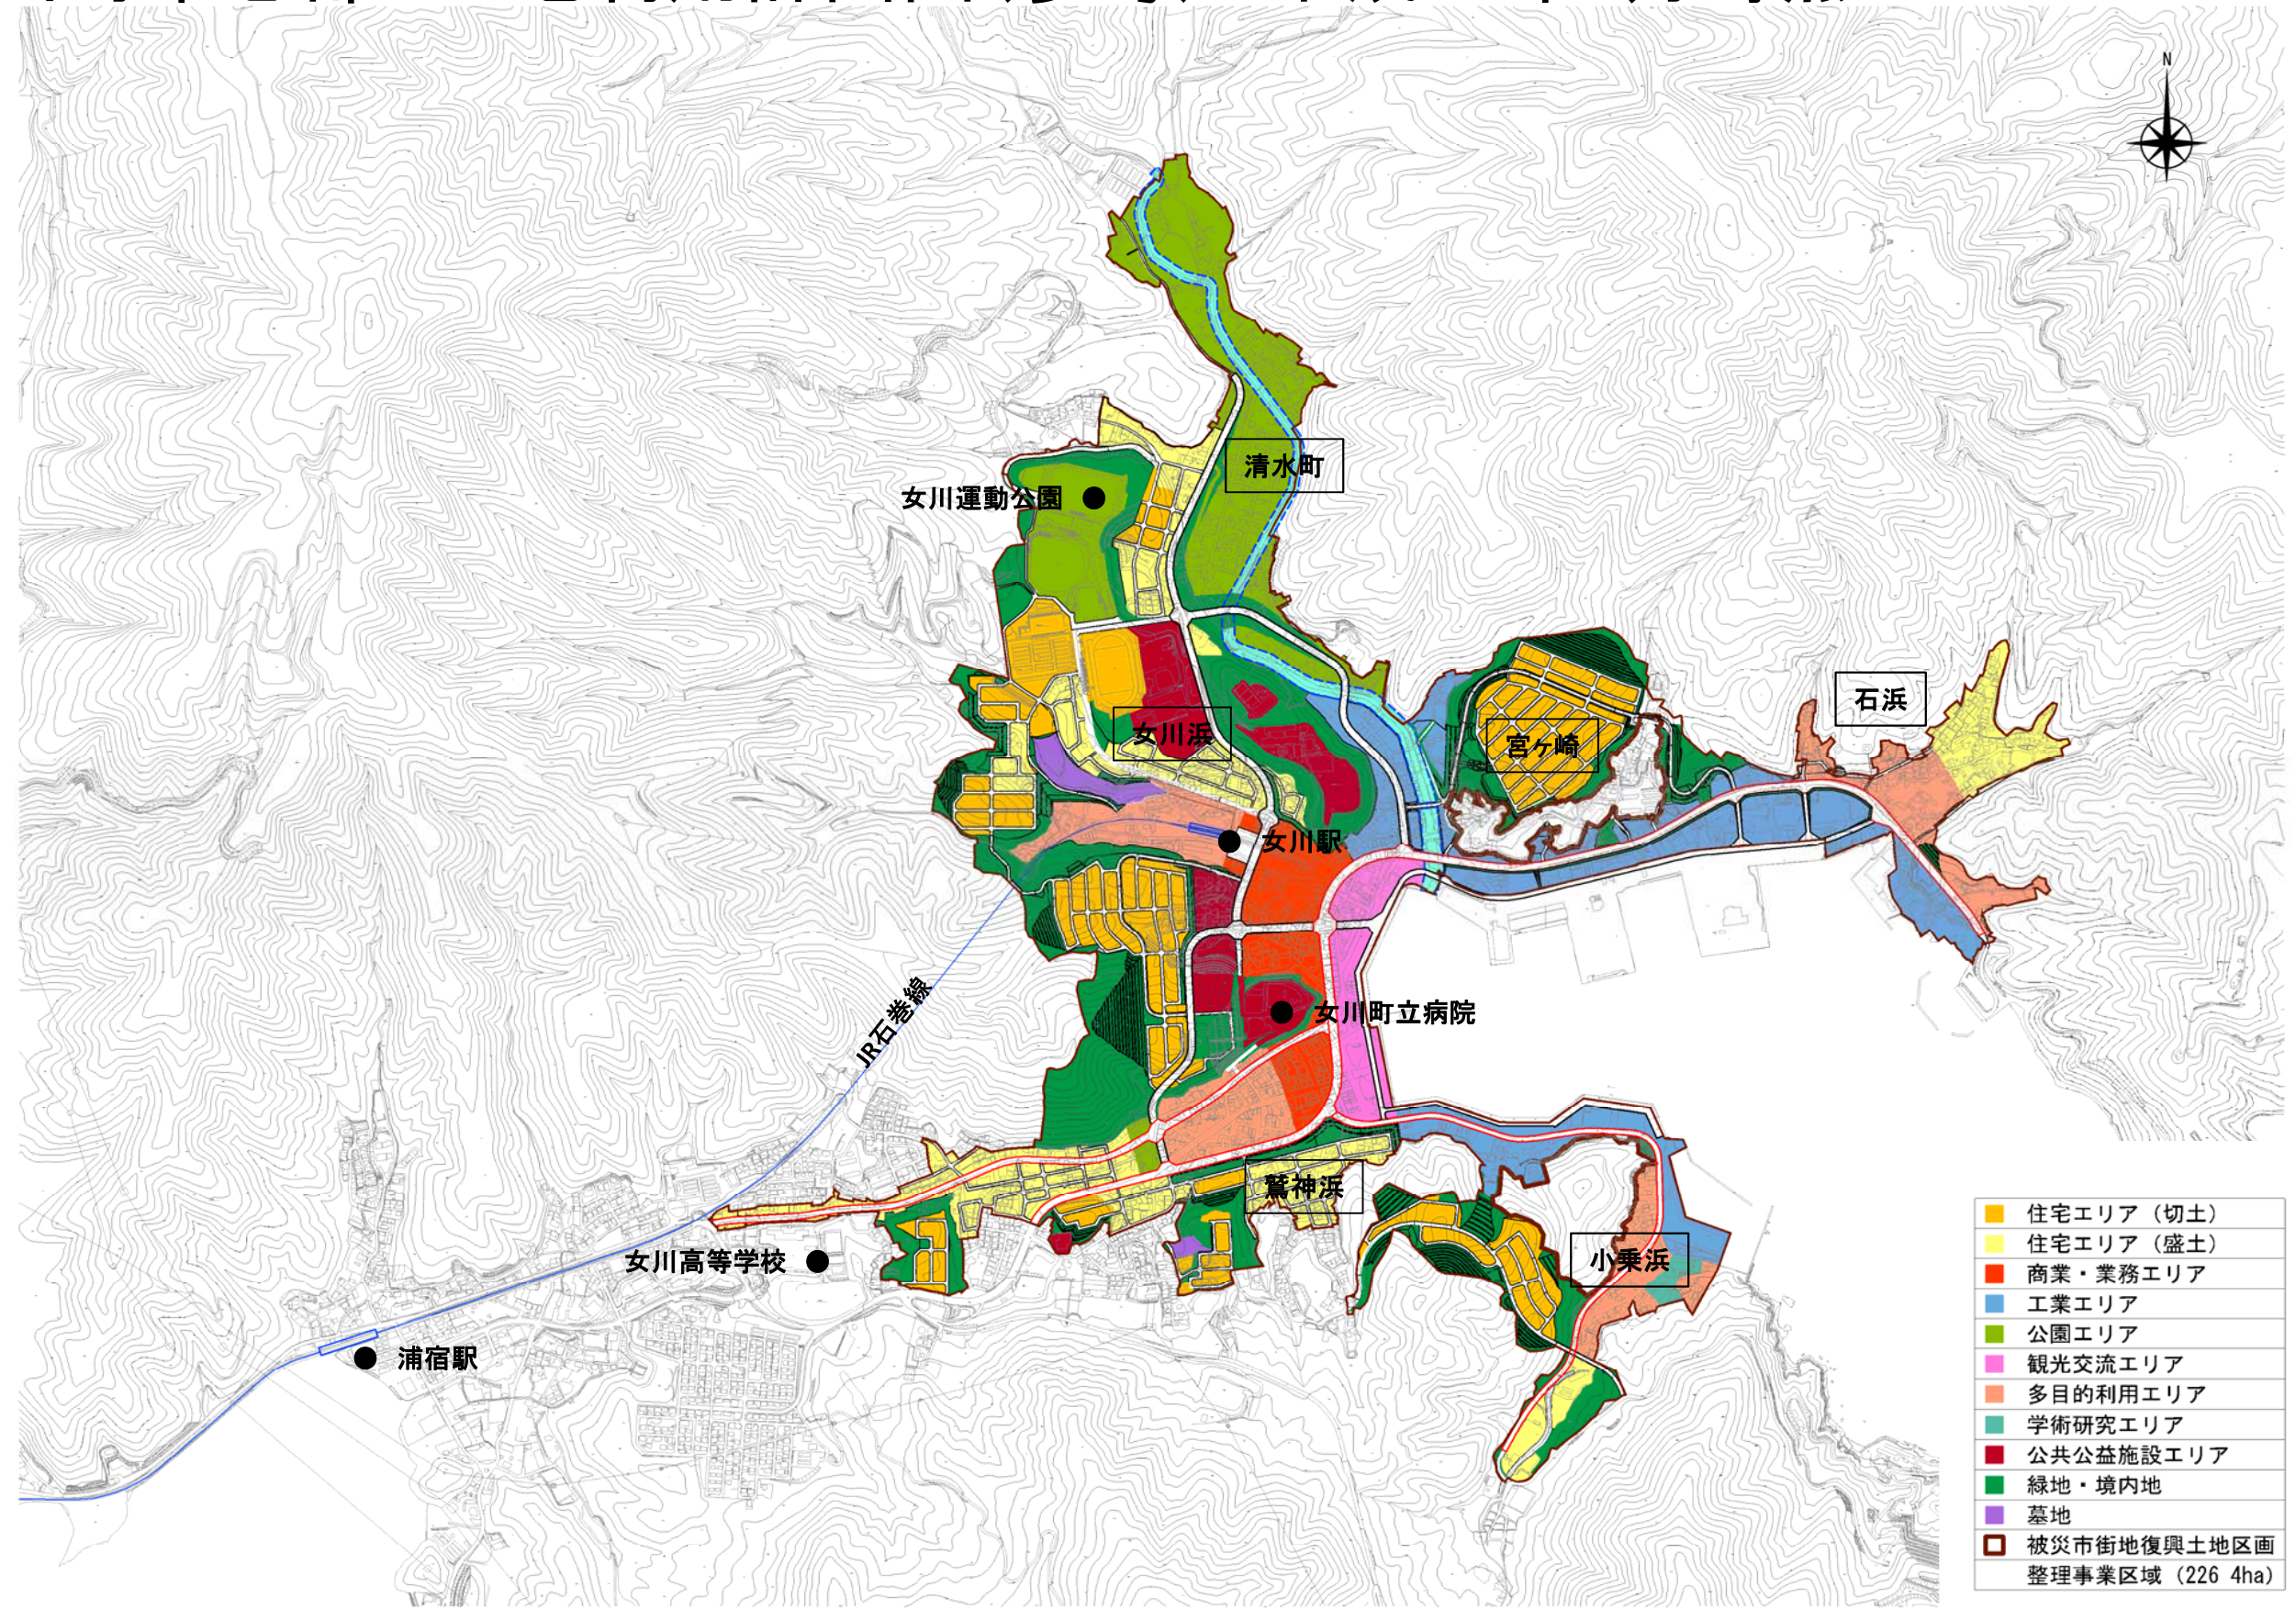


- 住宅エリア (切土)
- 住宅エリア (盛土)
- 商業・業務エリア
- 工業エリア
- 公園エリア
- 観光交流エリア
- 多目的利用エリア
- 学術研究エリア
- 公共施設エリア
- 緑地・境内地
- 墓地
- 被災市街地復興土地区画
整理事業区域 (226.4ha)

石巻広域都市計画道路の変更(女川町)


石巻広域都市計画道路の変更(女川町)

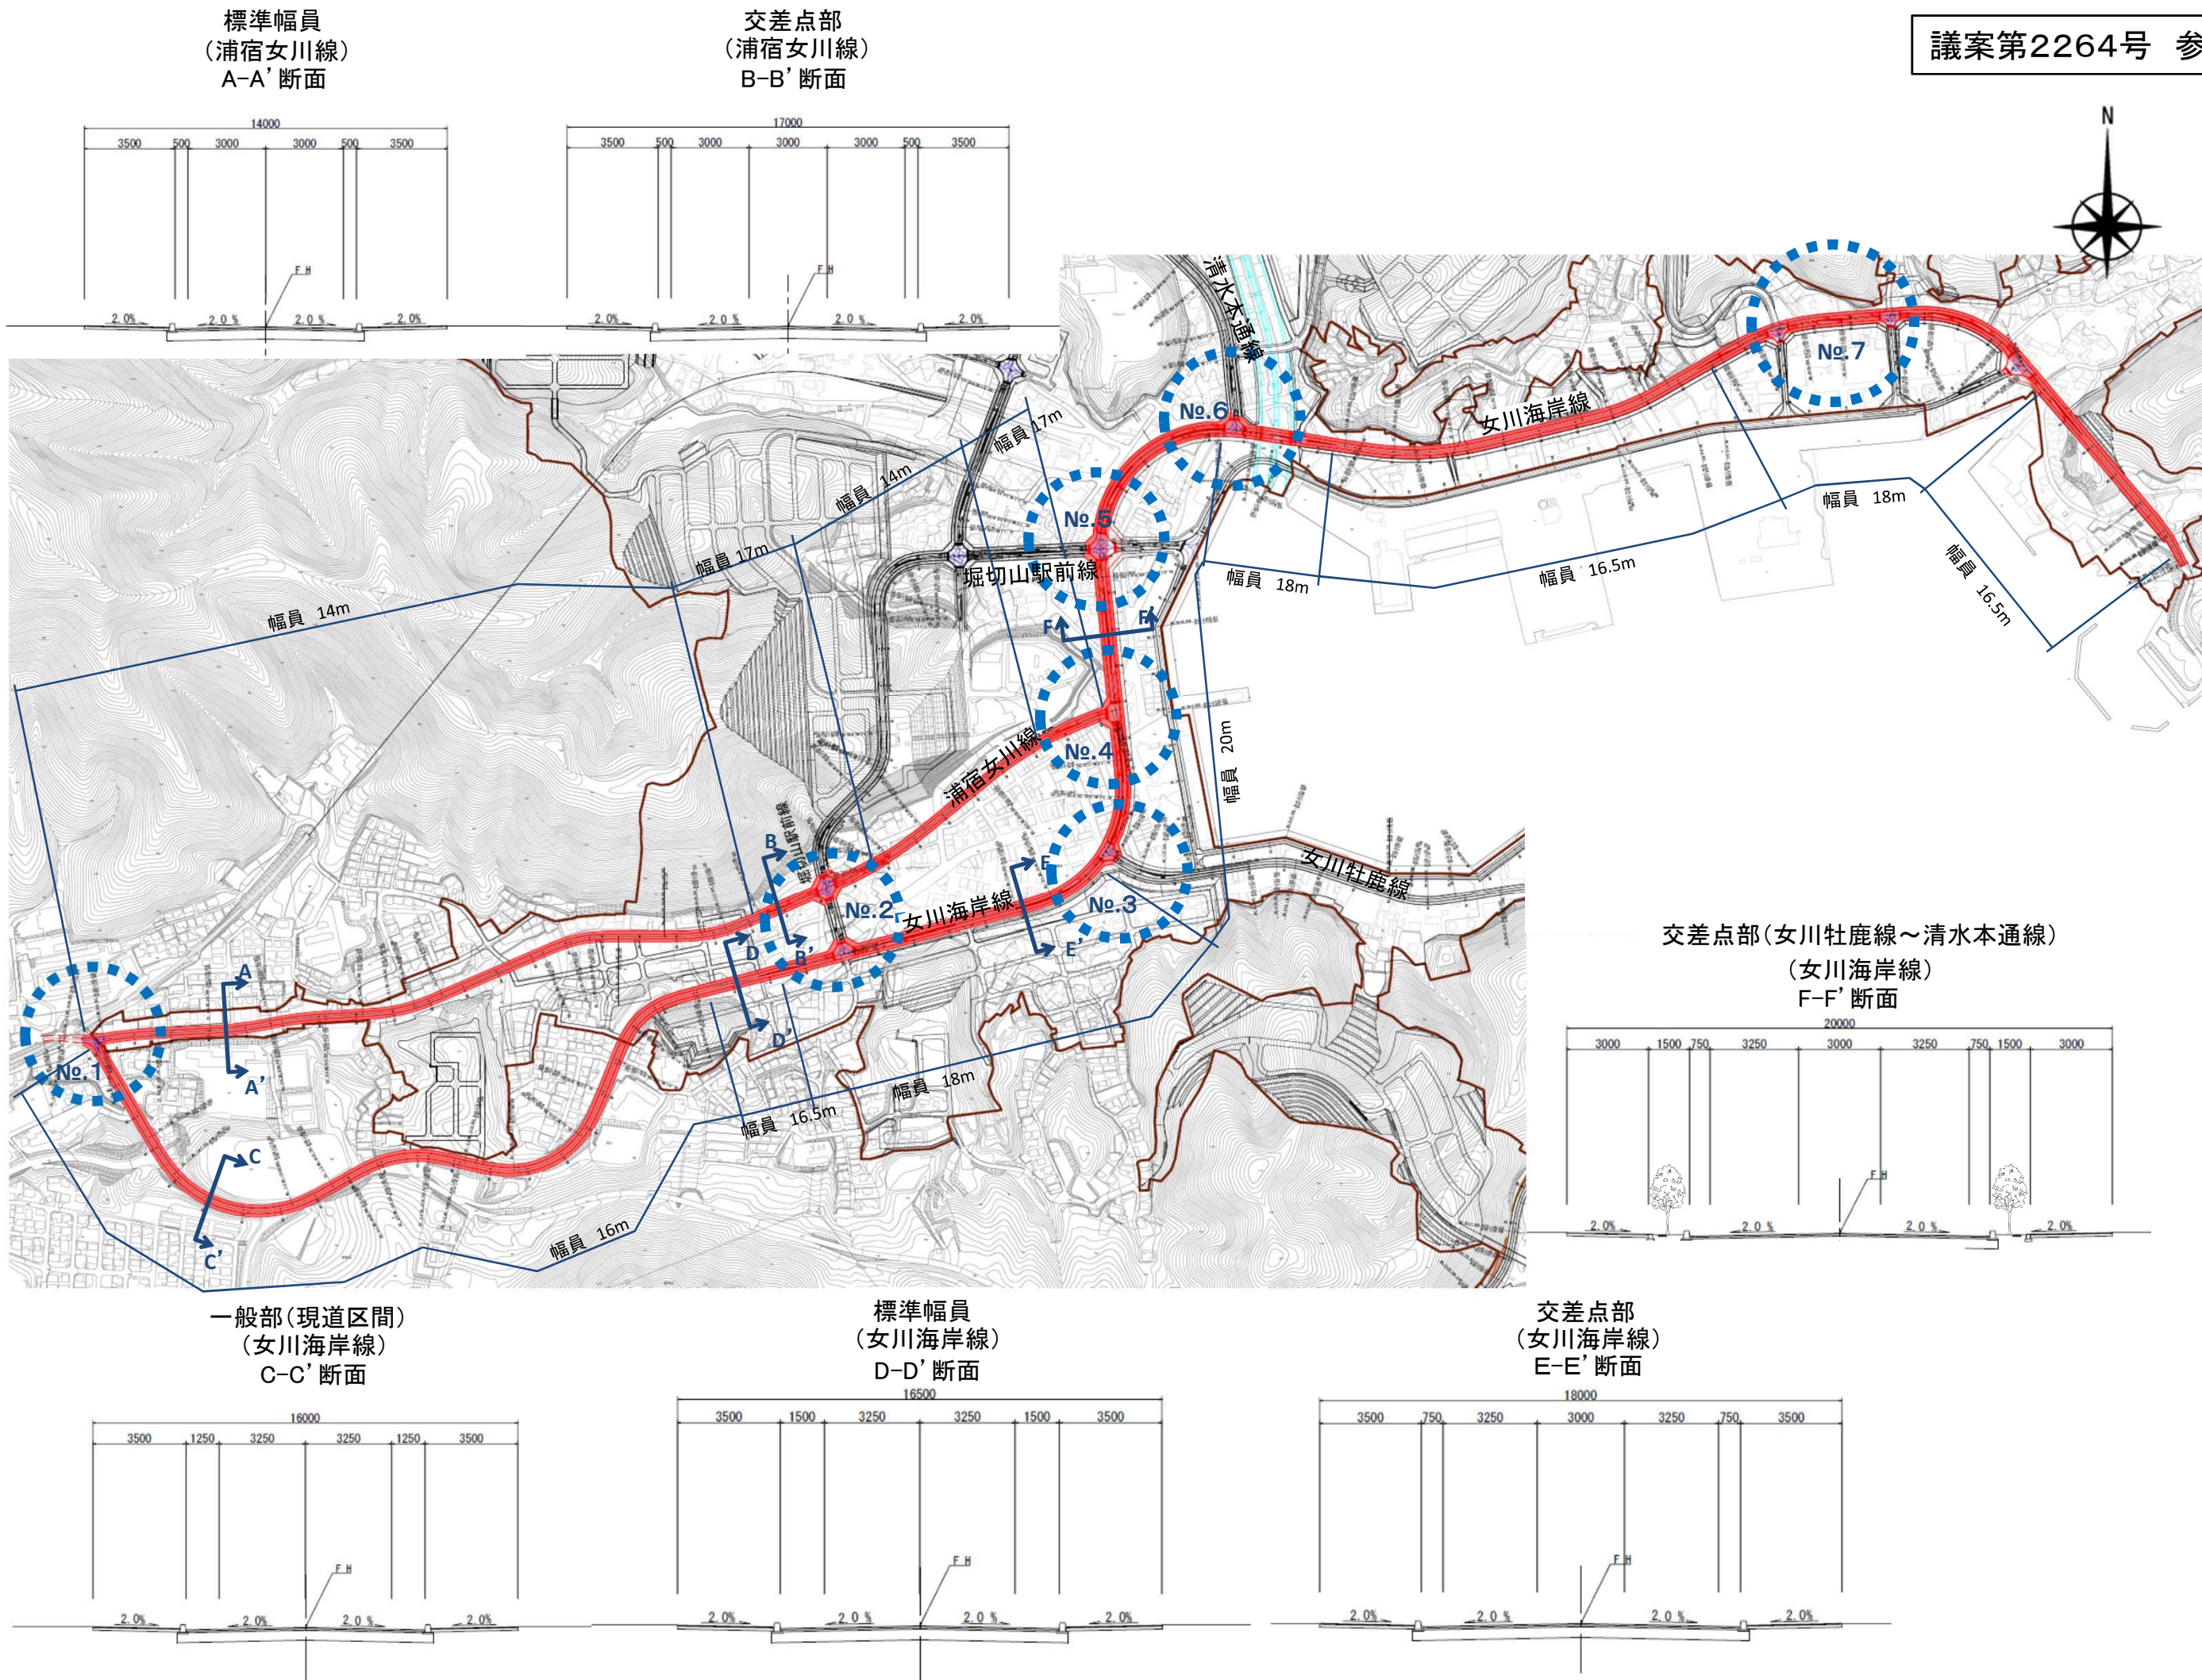


断面図 S=1:200

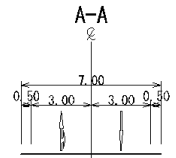


交差点図 No.1

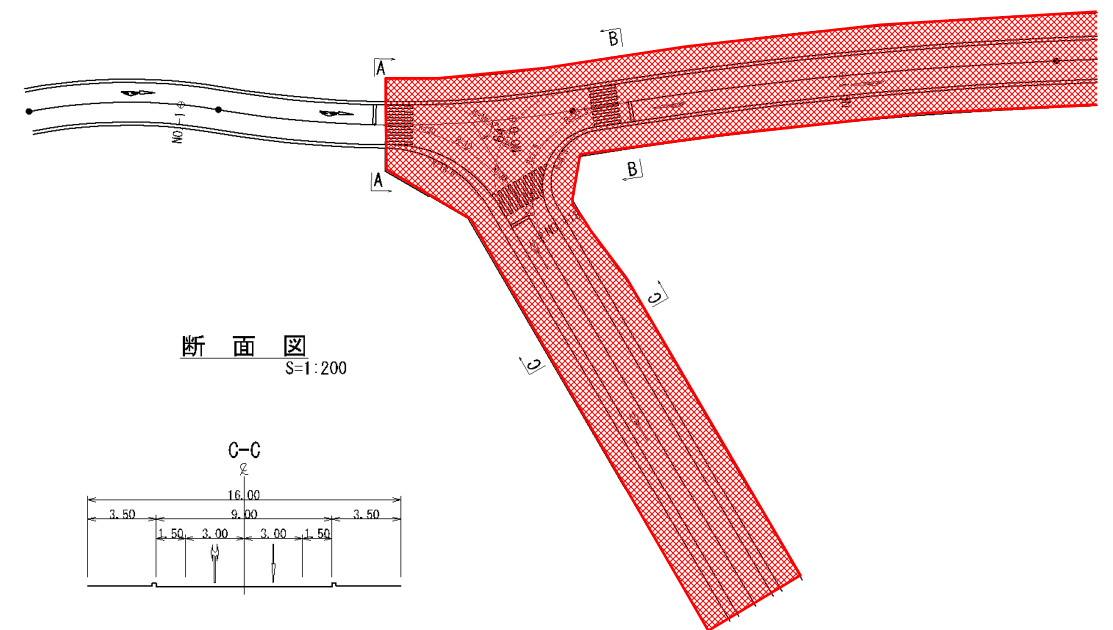

断面図 S=1:200



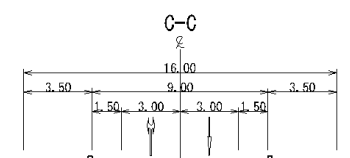


断面図 S=1:200

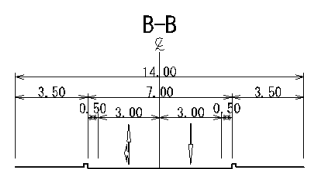


交差点図 No.3



断面図 S=1:200

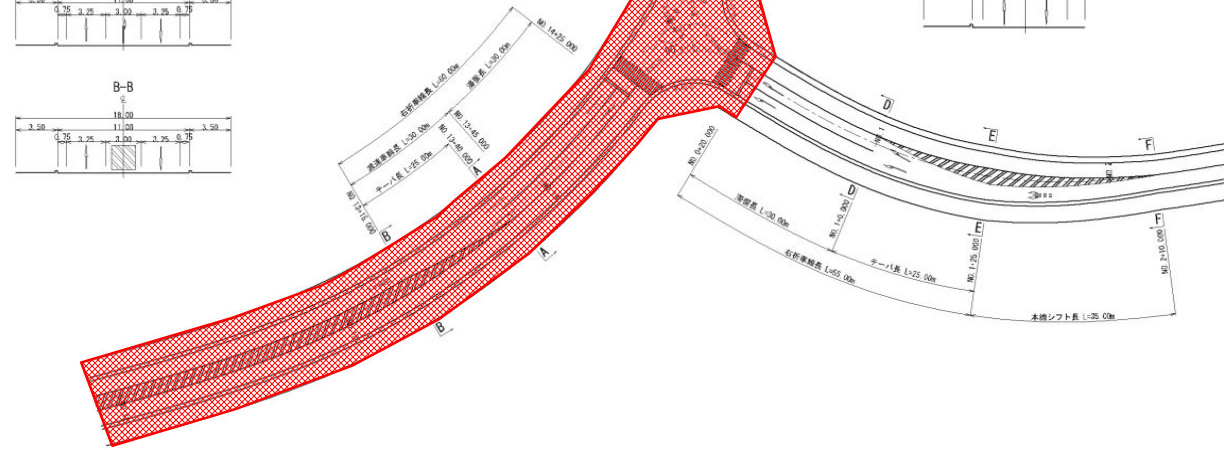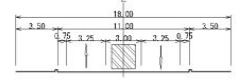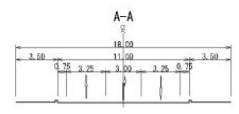



断面図 S=1:200

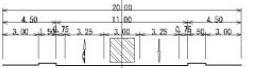


断面図 S=1:200

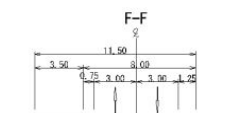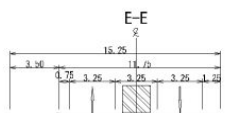

断面図 S=1:200

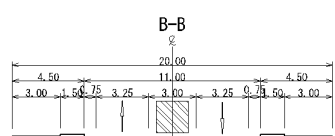
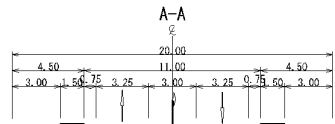


断面図 S=1:200


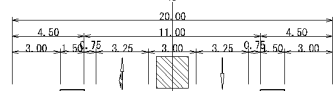


交差点図 No.4




断面図 S=1:200

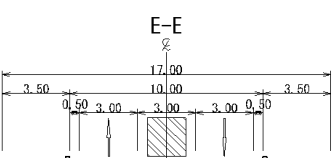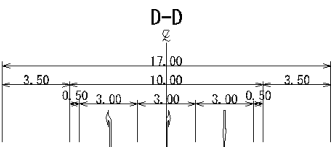

断面図 S=1:200


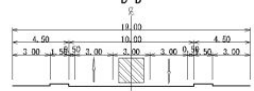
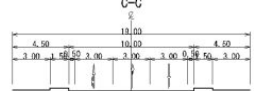


断面図 S=1:200


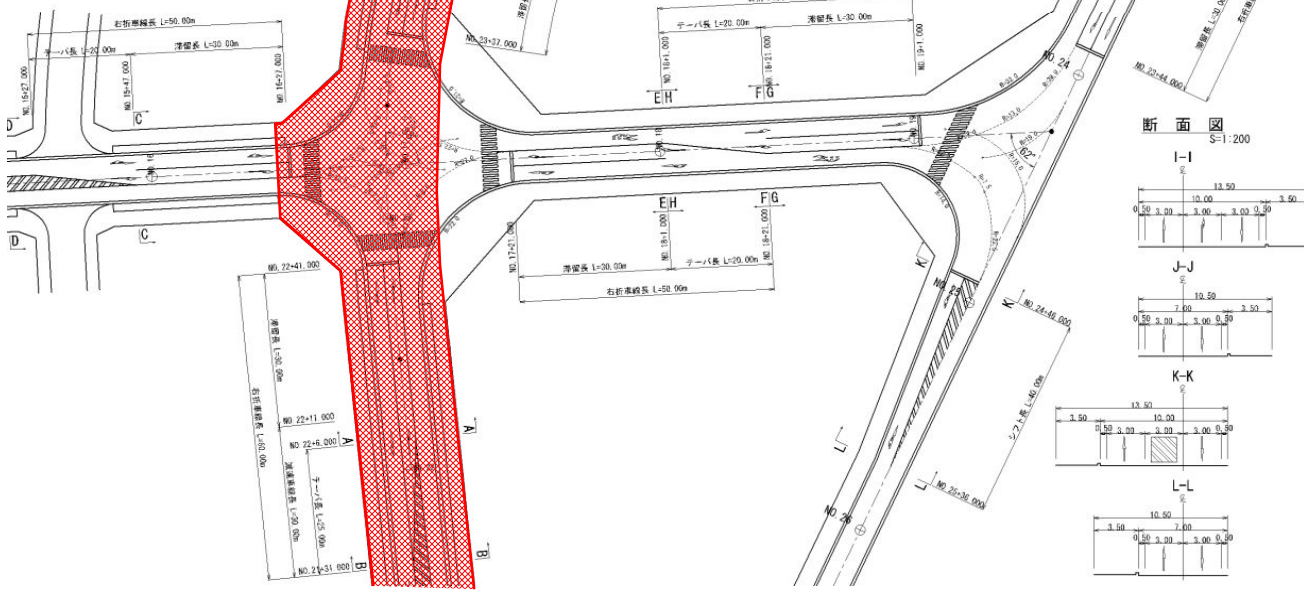
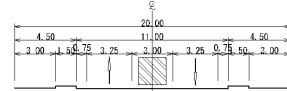
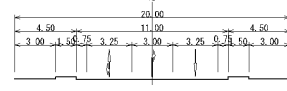


交差点図 No.5

断面図 S=1:200

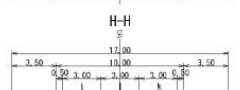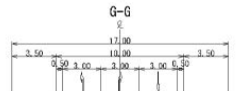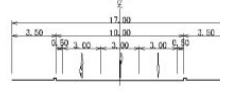


断面図 S=1:200

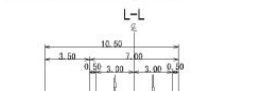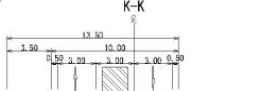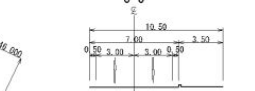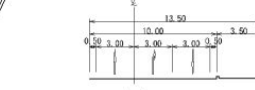


石巻広域都市計画道路の変更(女川町)

交差点図 No.2


断面図 S=1:200

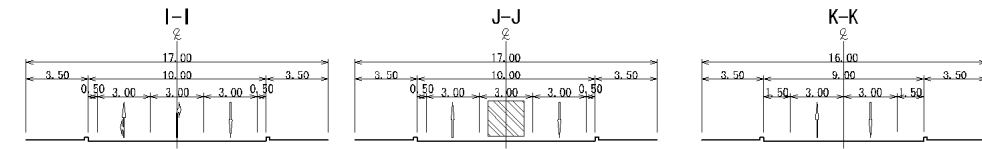



断面図 S=1:200

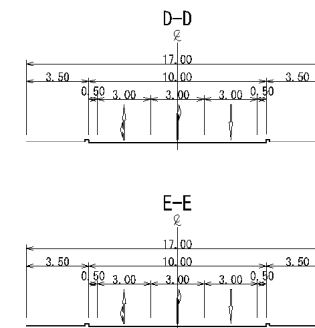

断面図 S=1:200

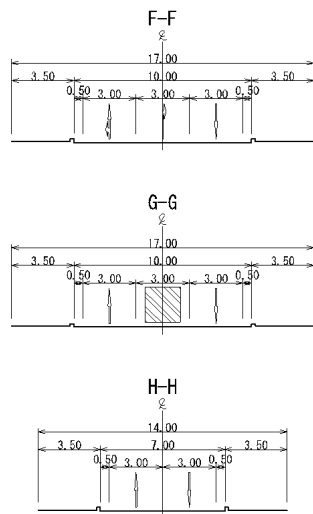


断面図 S=1:200

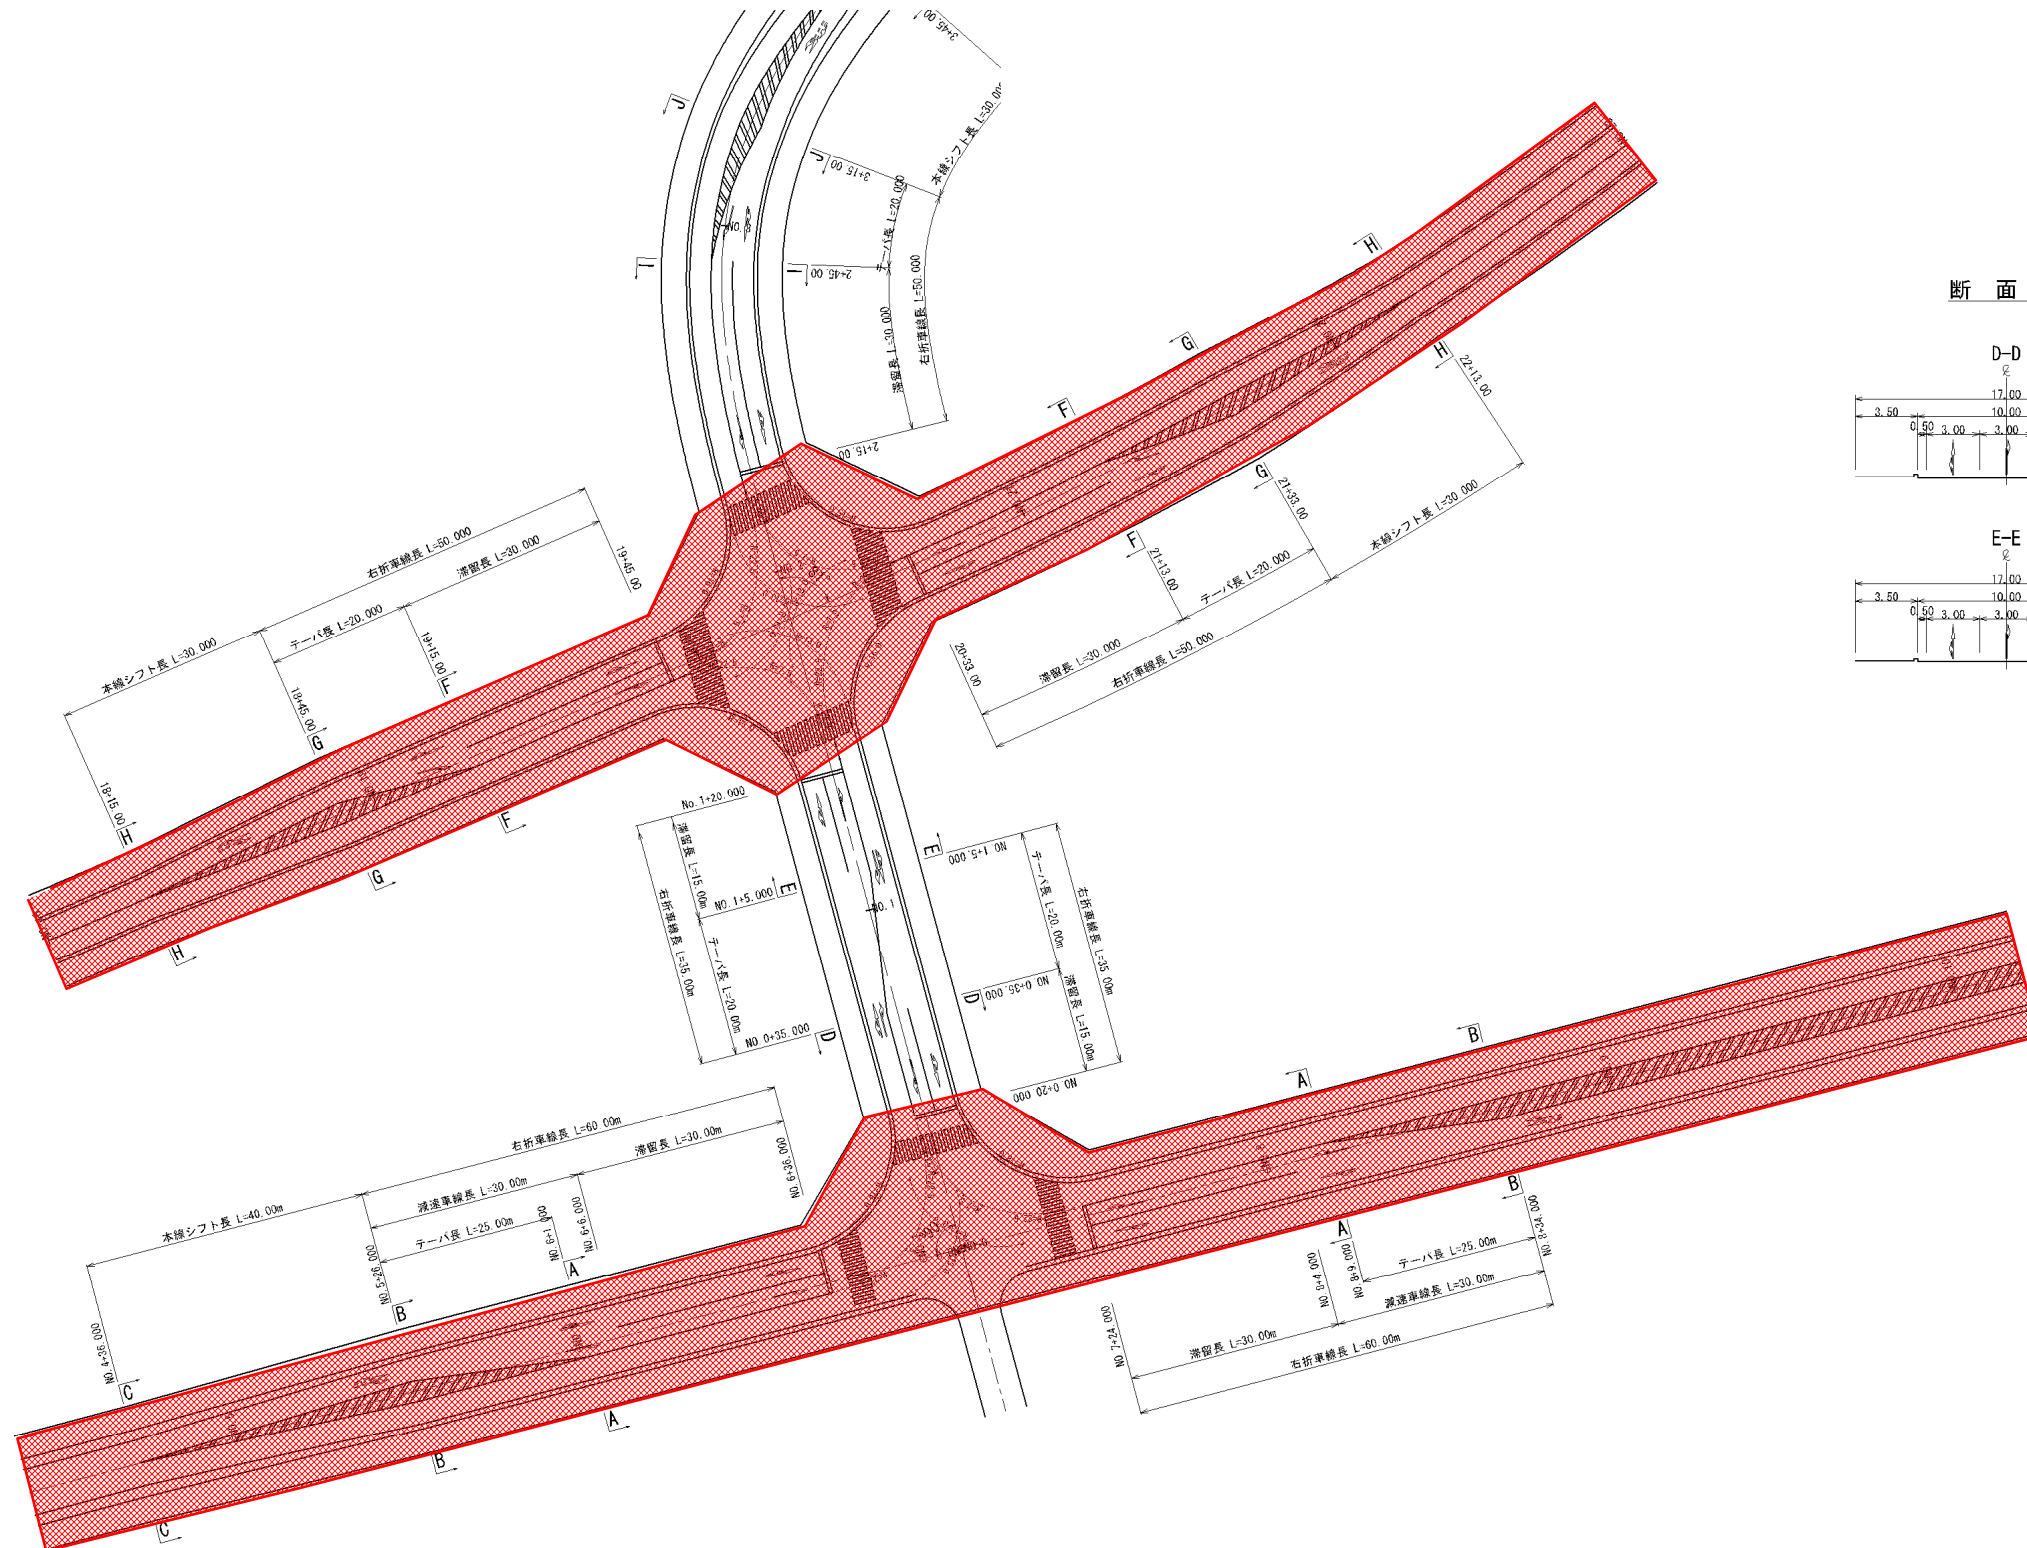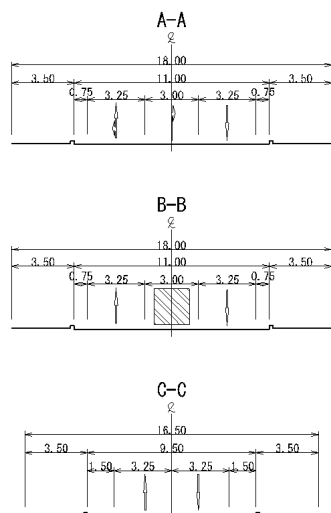


石巻広域都市計画道路の変更(女川町)

石巻広域都市計画道路の変更(女川町)


交差点図 No.6

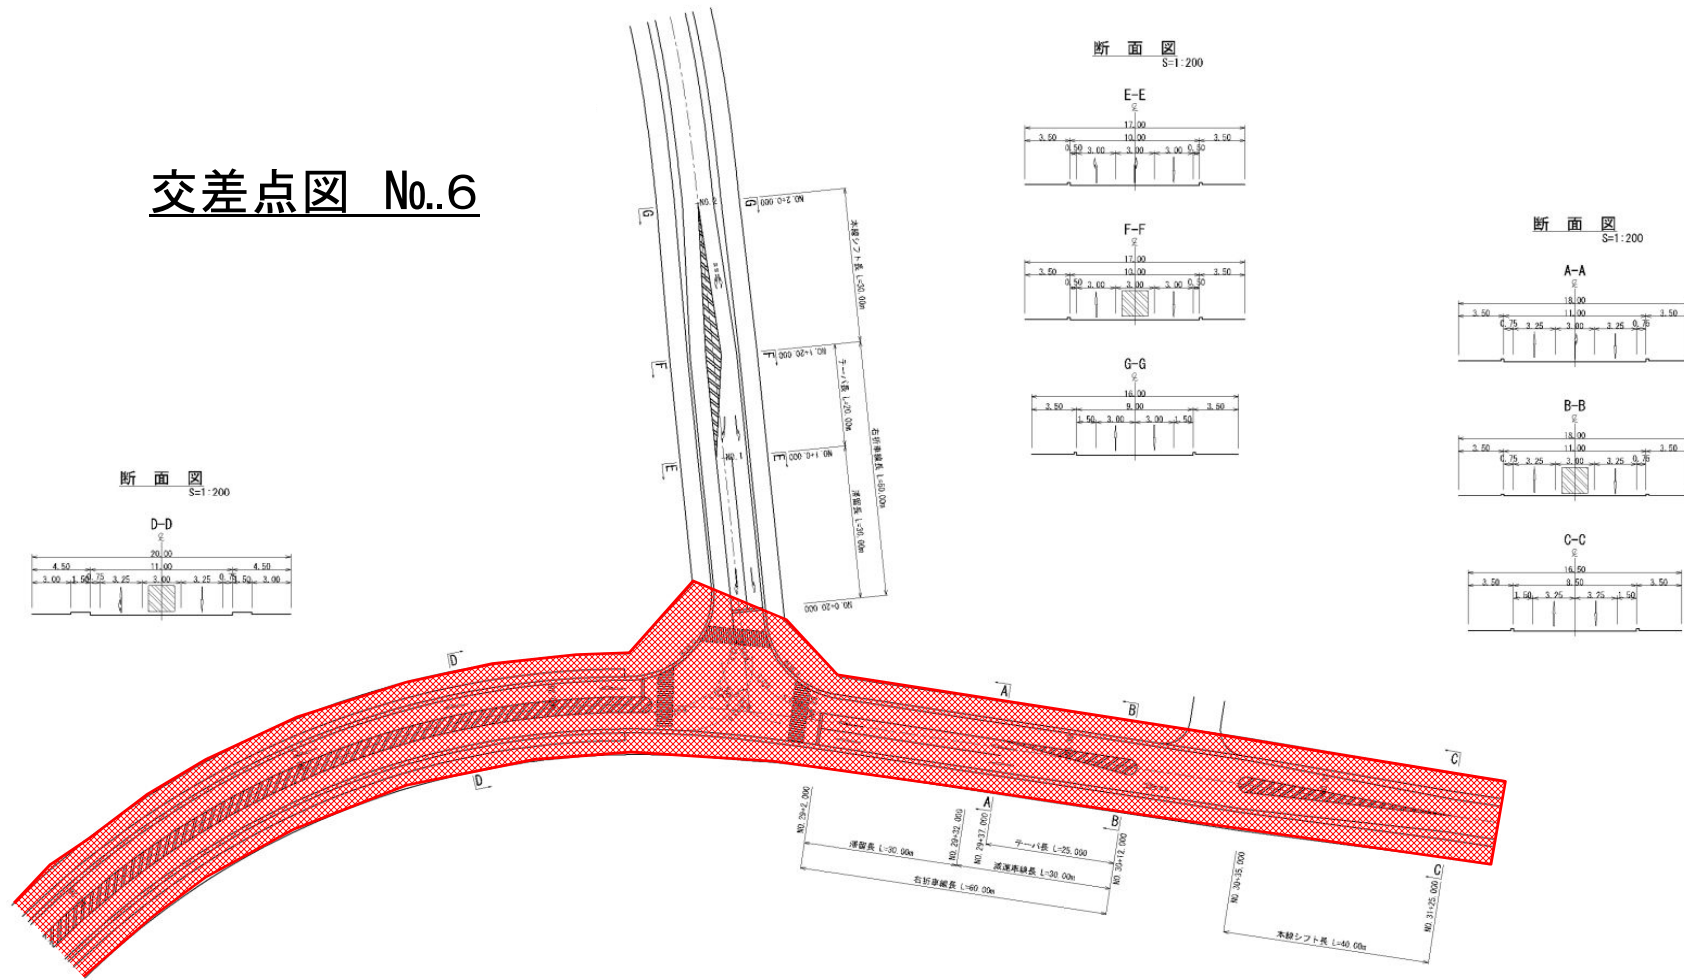

交差点図 No.7

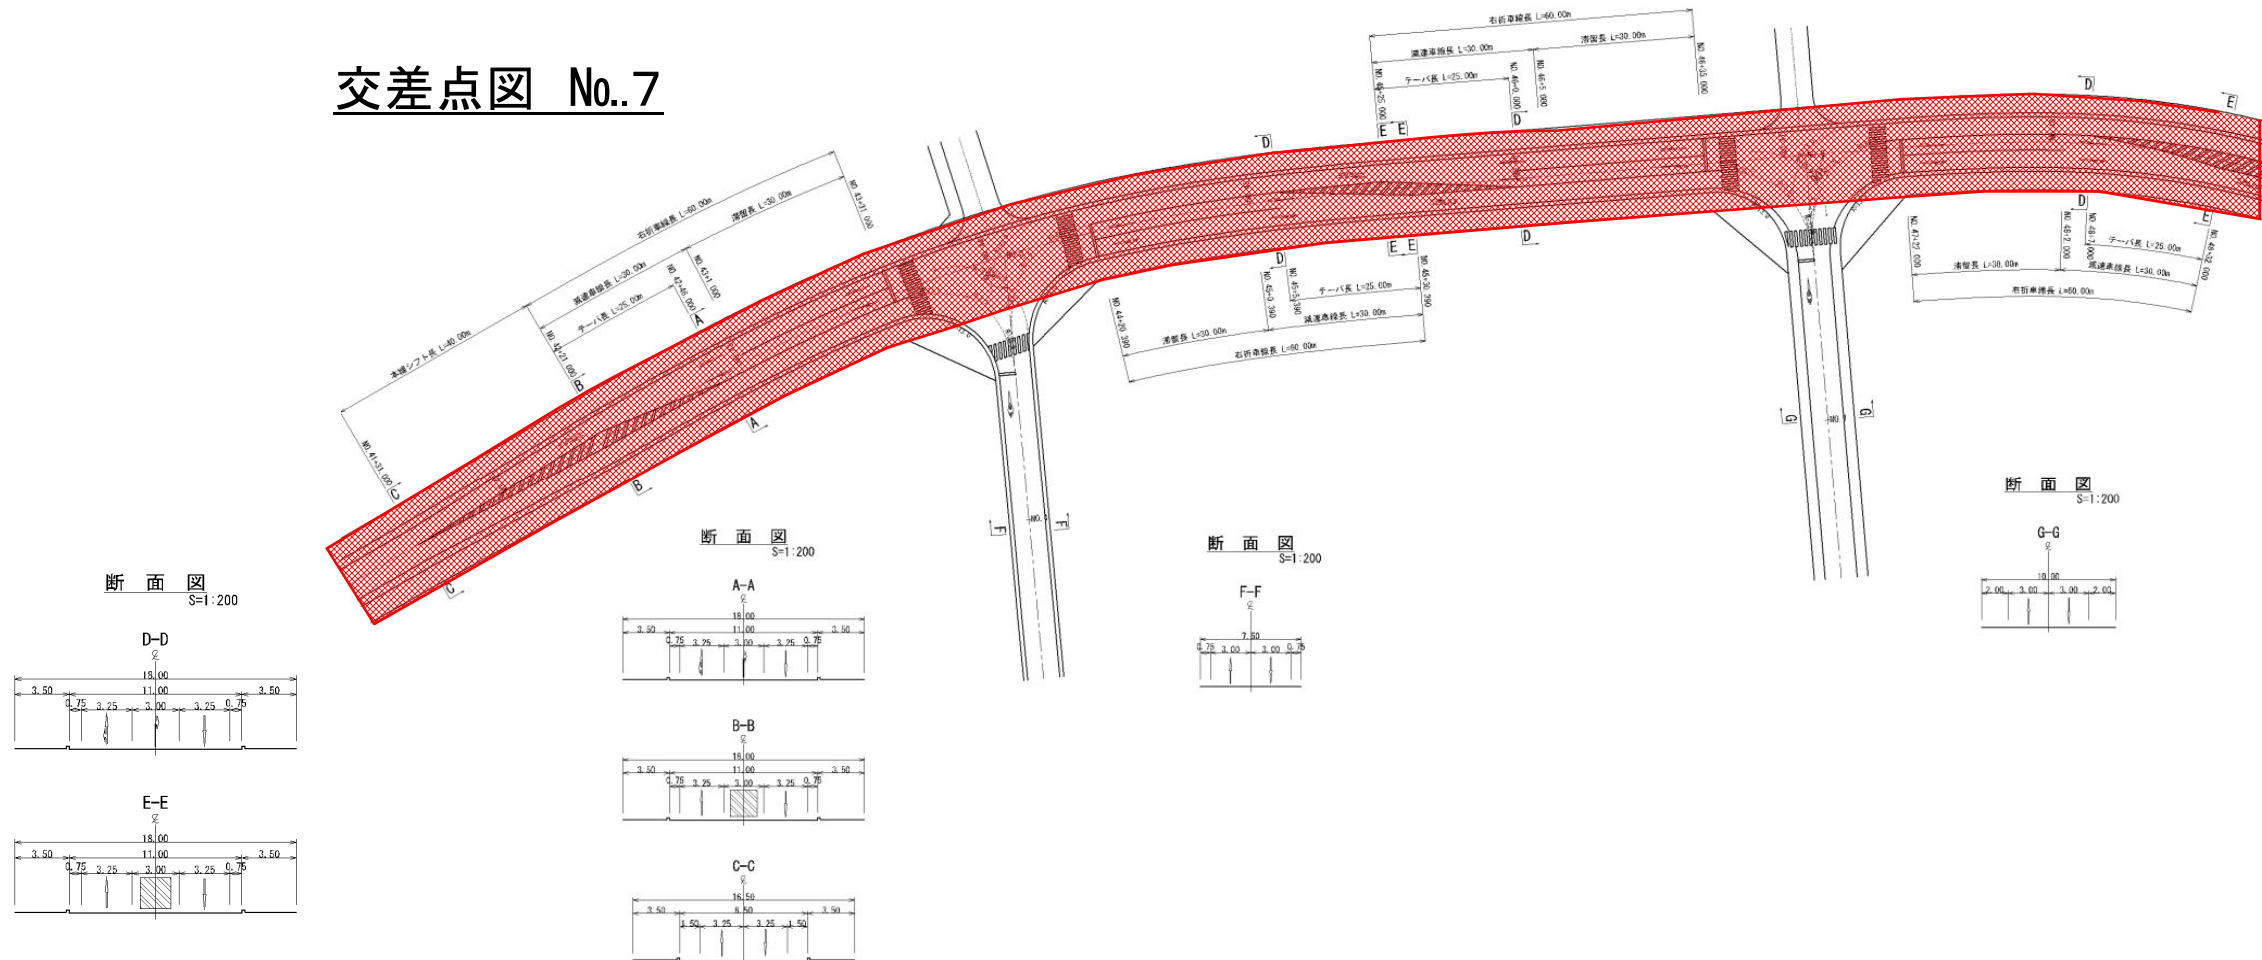


女川町 都市計画道路 計画図
(県決定+町決定)

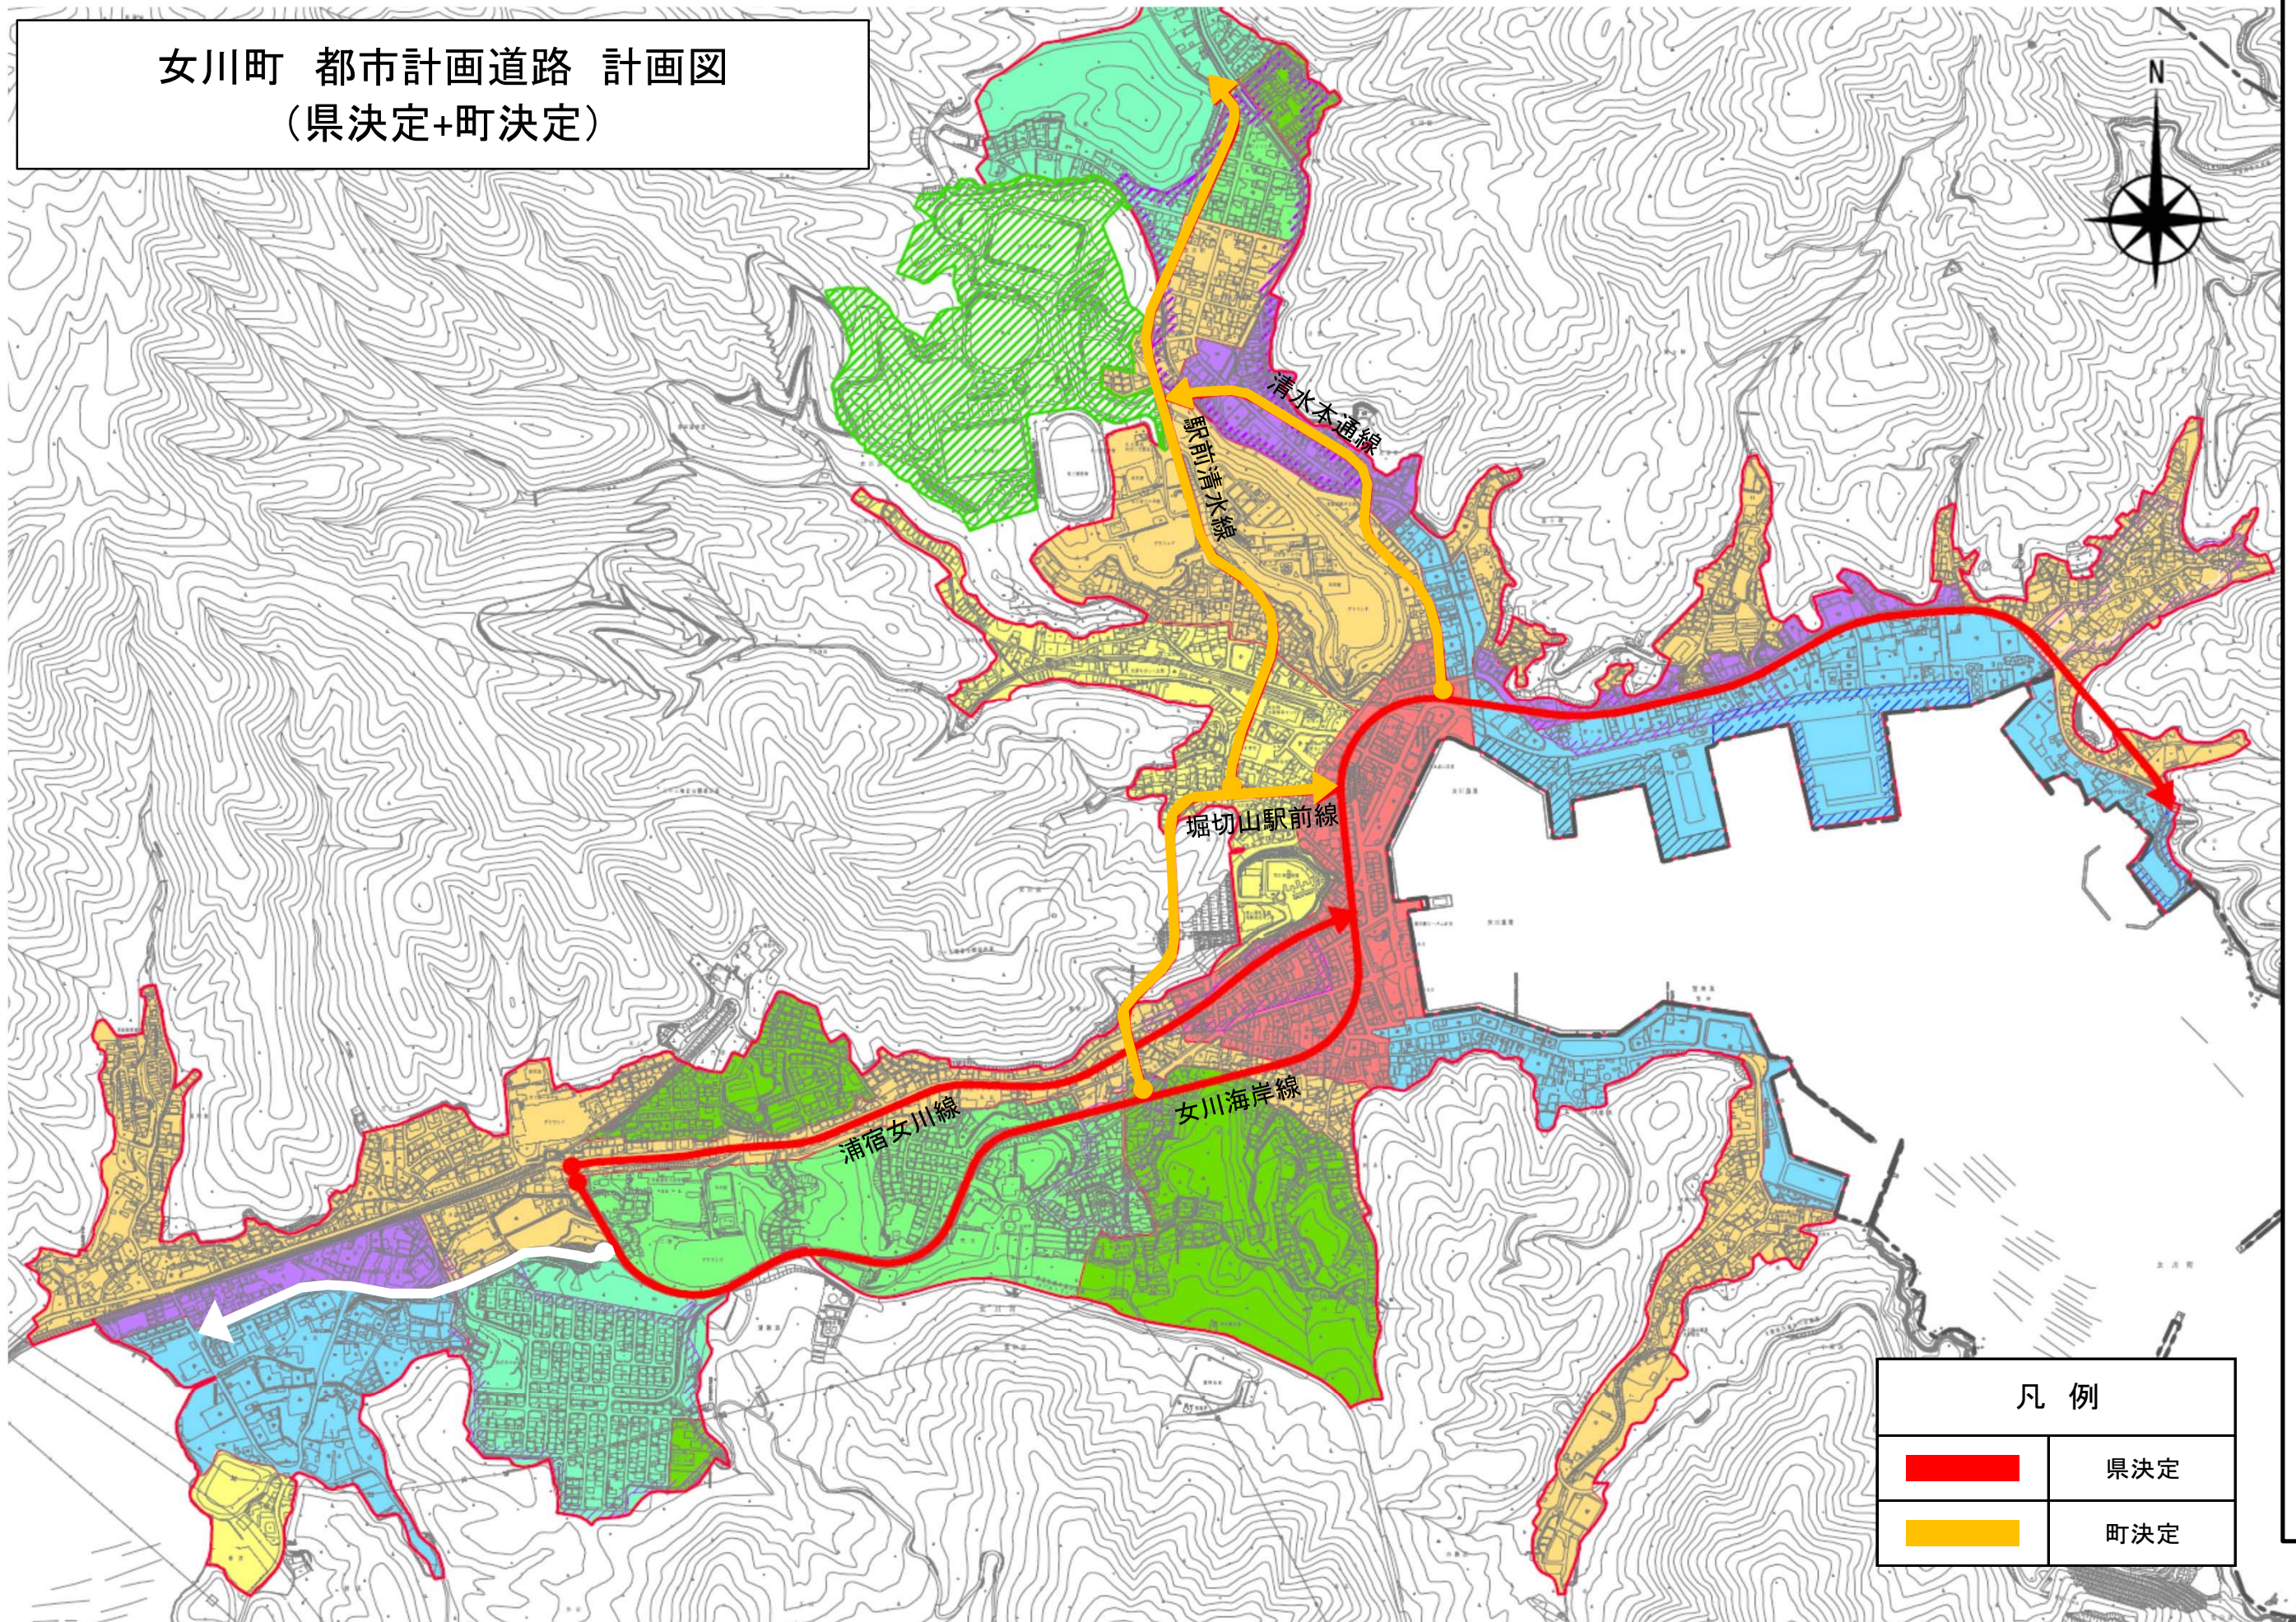


石巻広域都市計画道路の変更(女川町)

気仙沼都市計画道路の変更（気仙沼市）

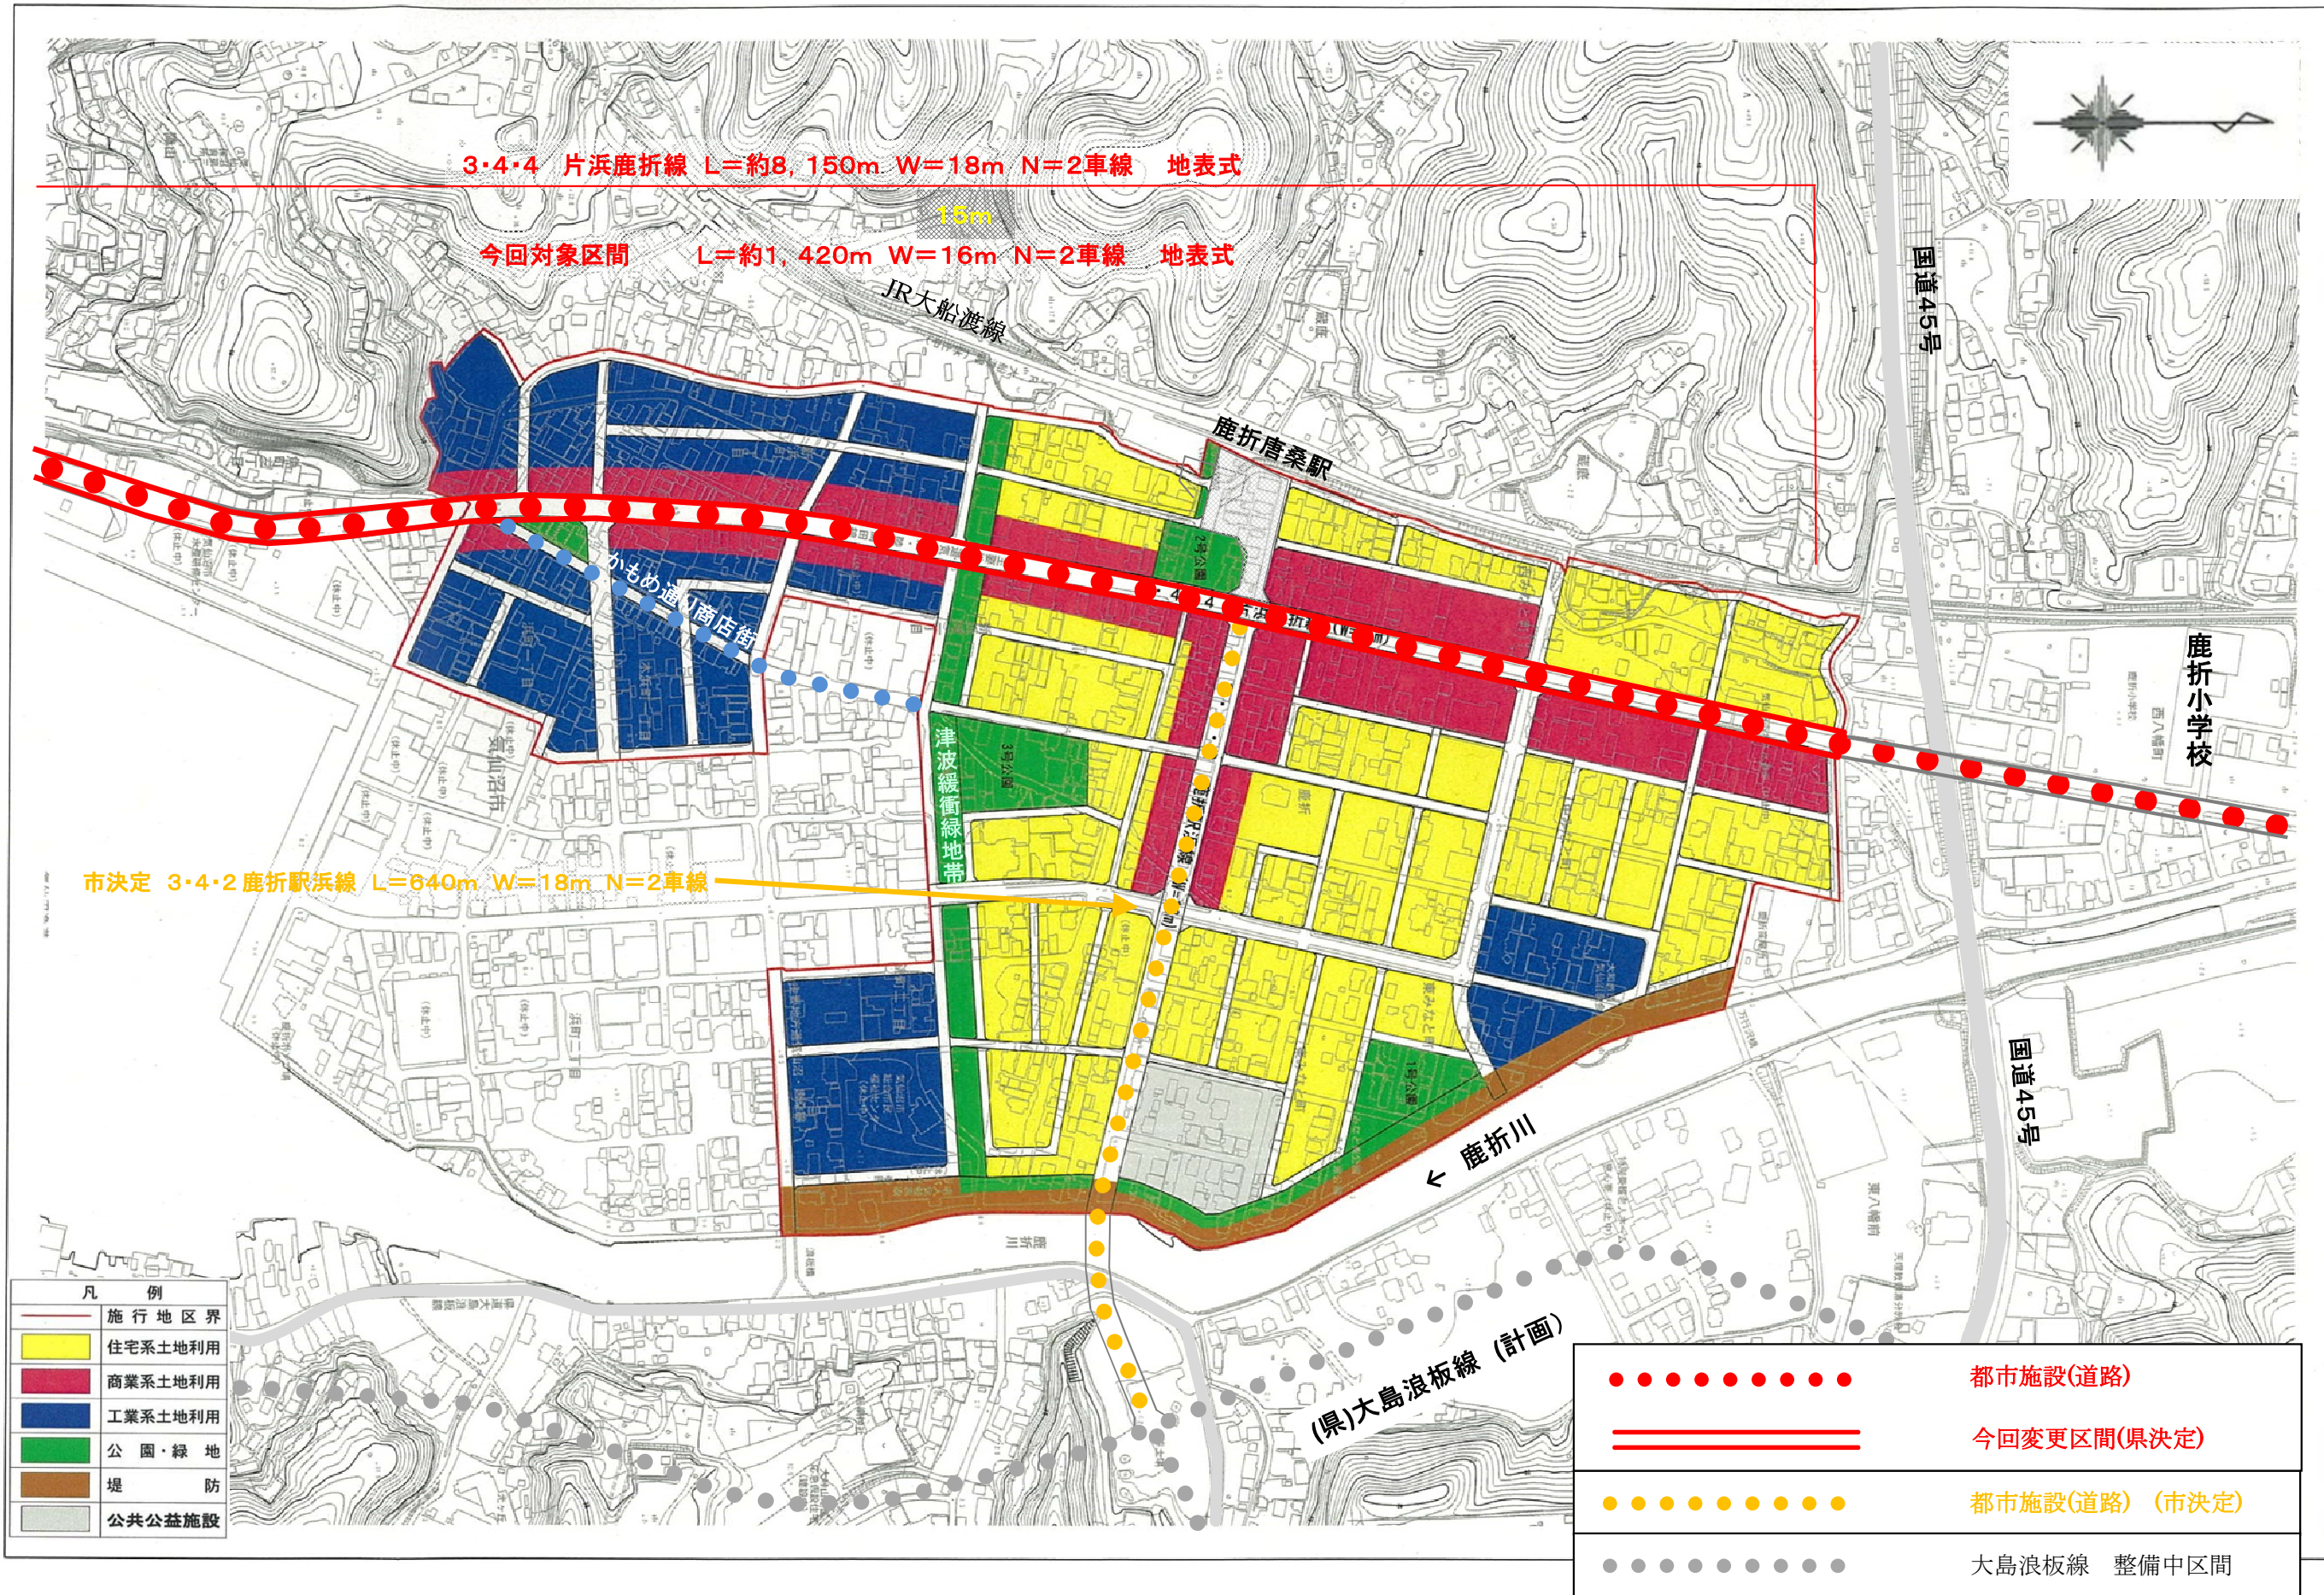


気仙沼都市計画道路の変更(気仙沼市)

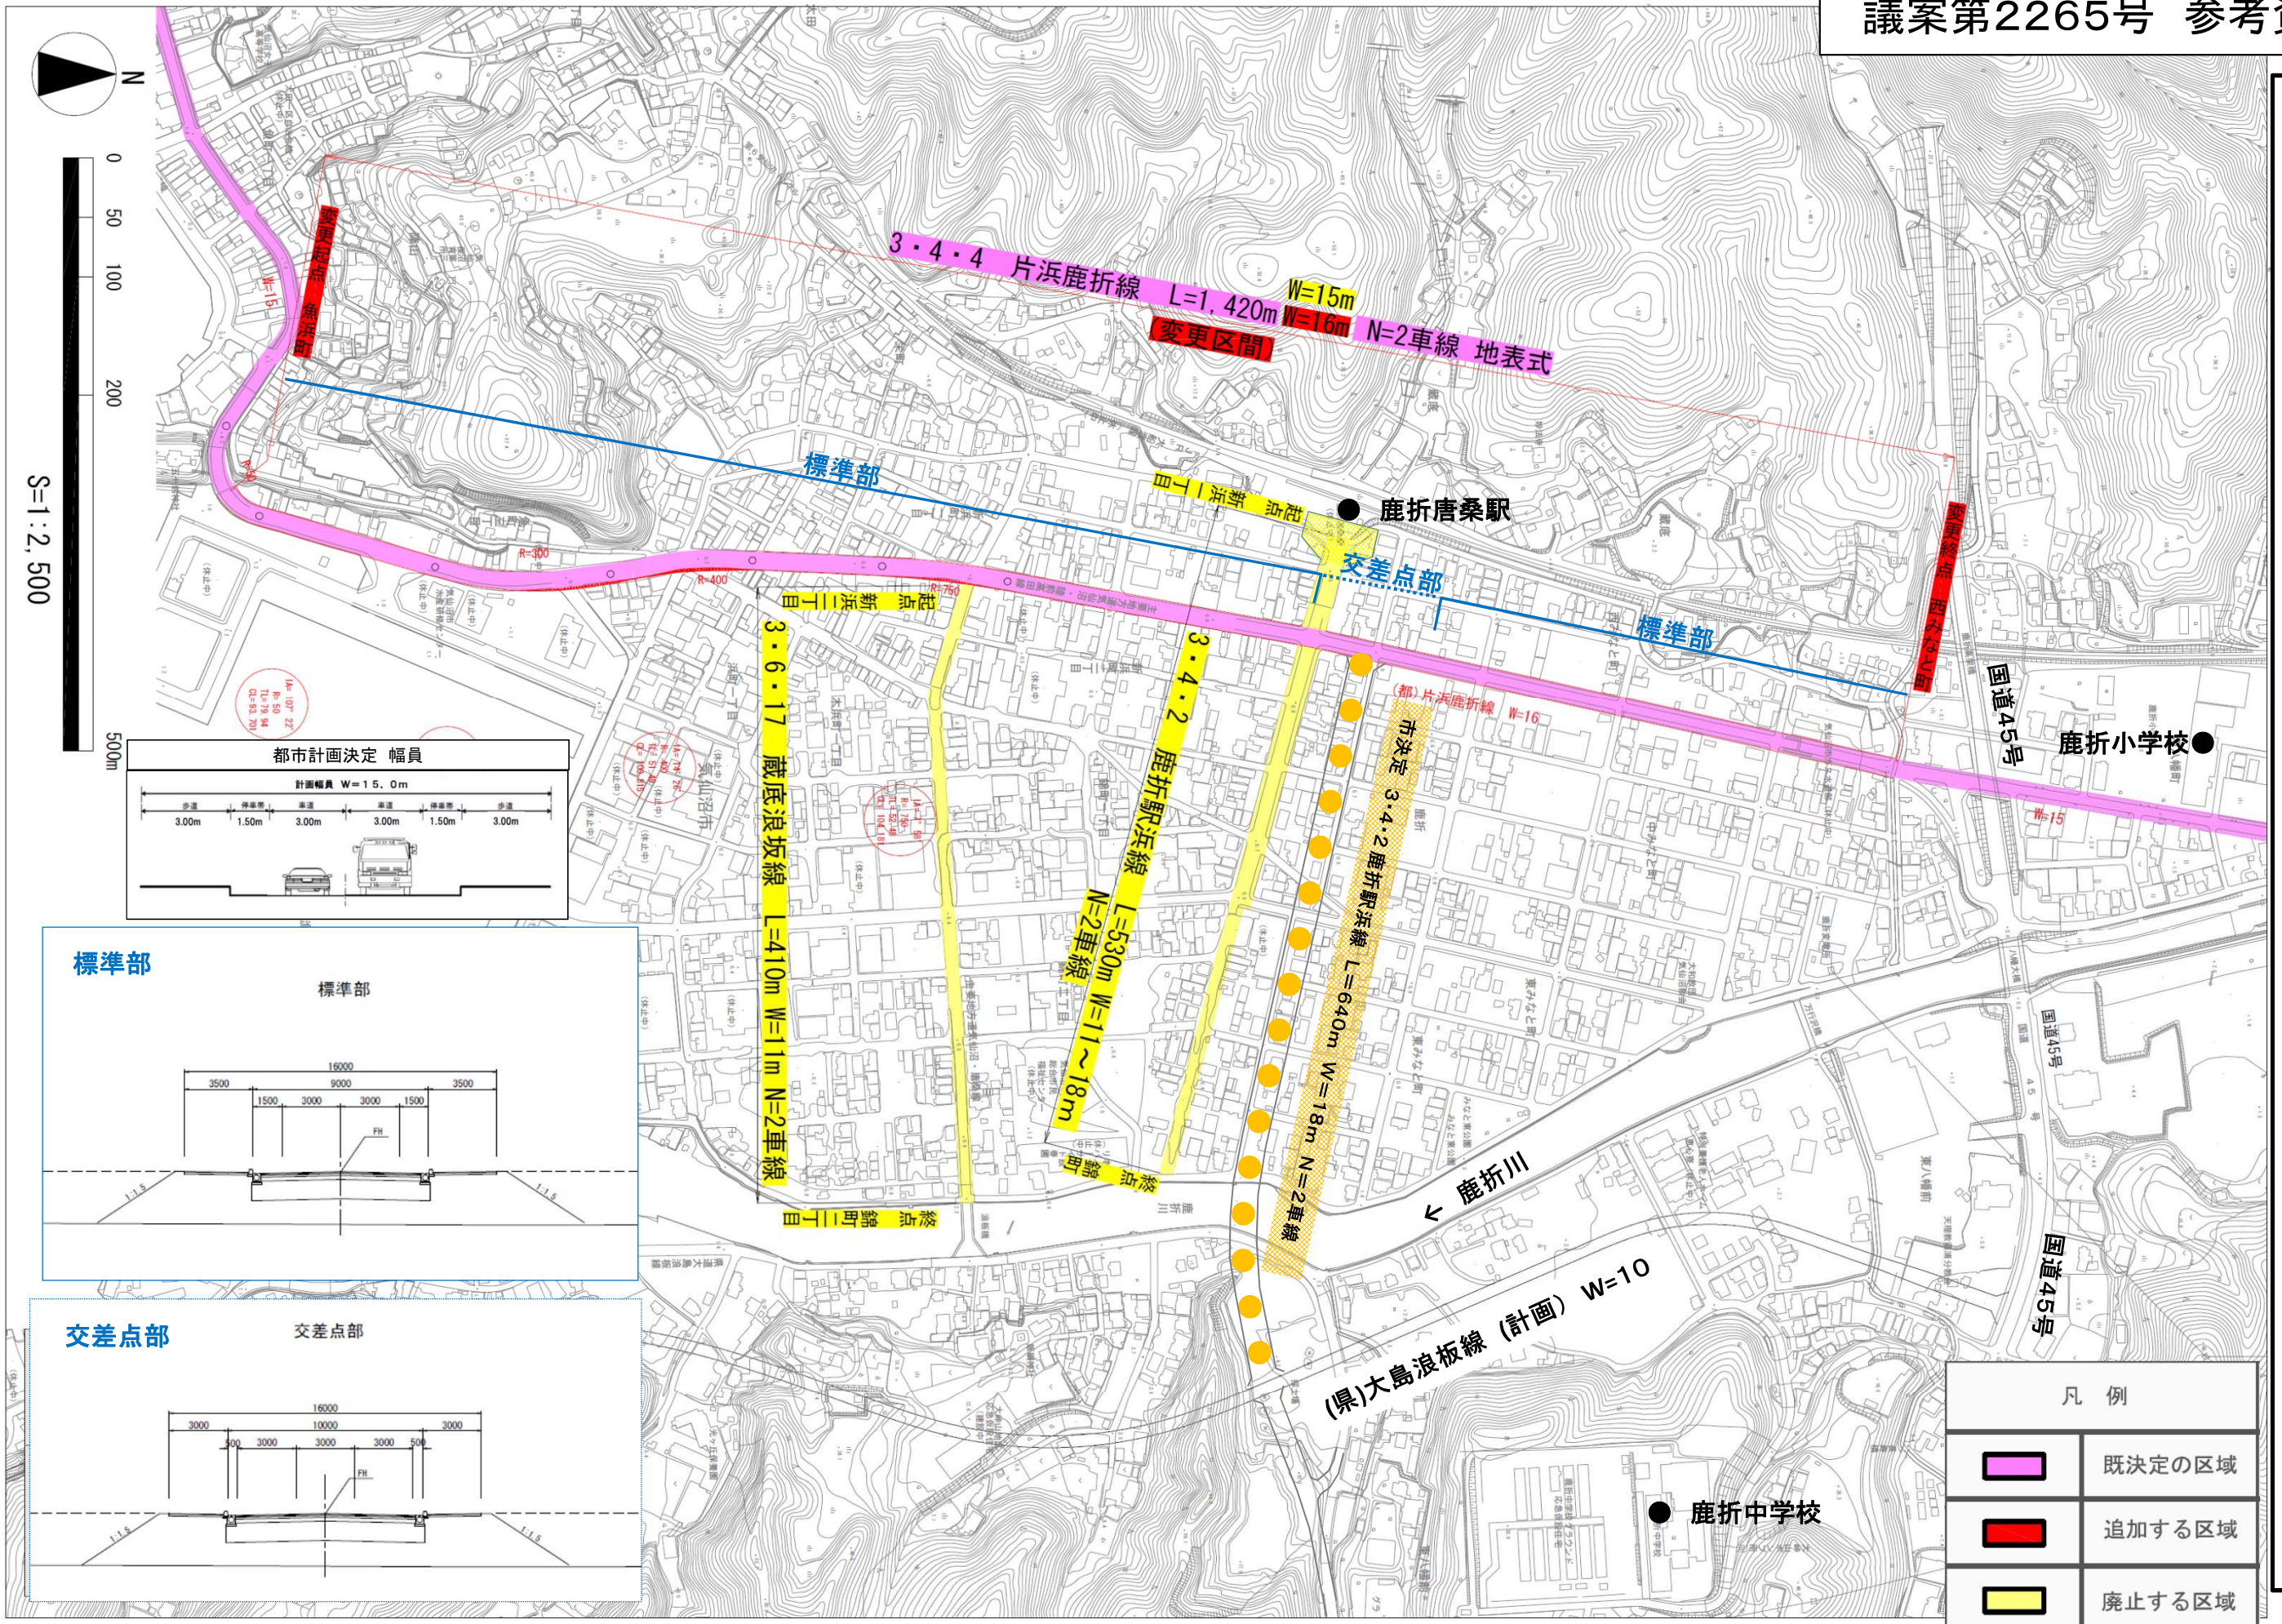


鹿折地区

No2 交差点平面図 S=1:1000

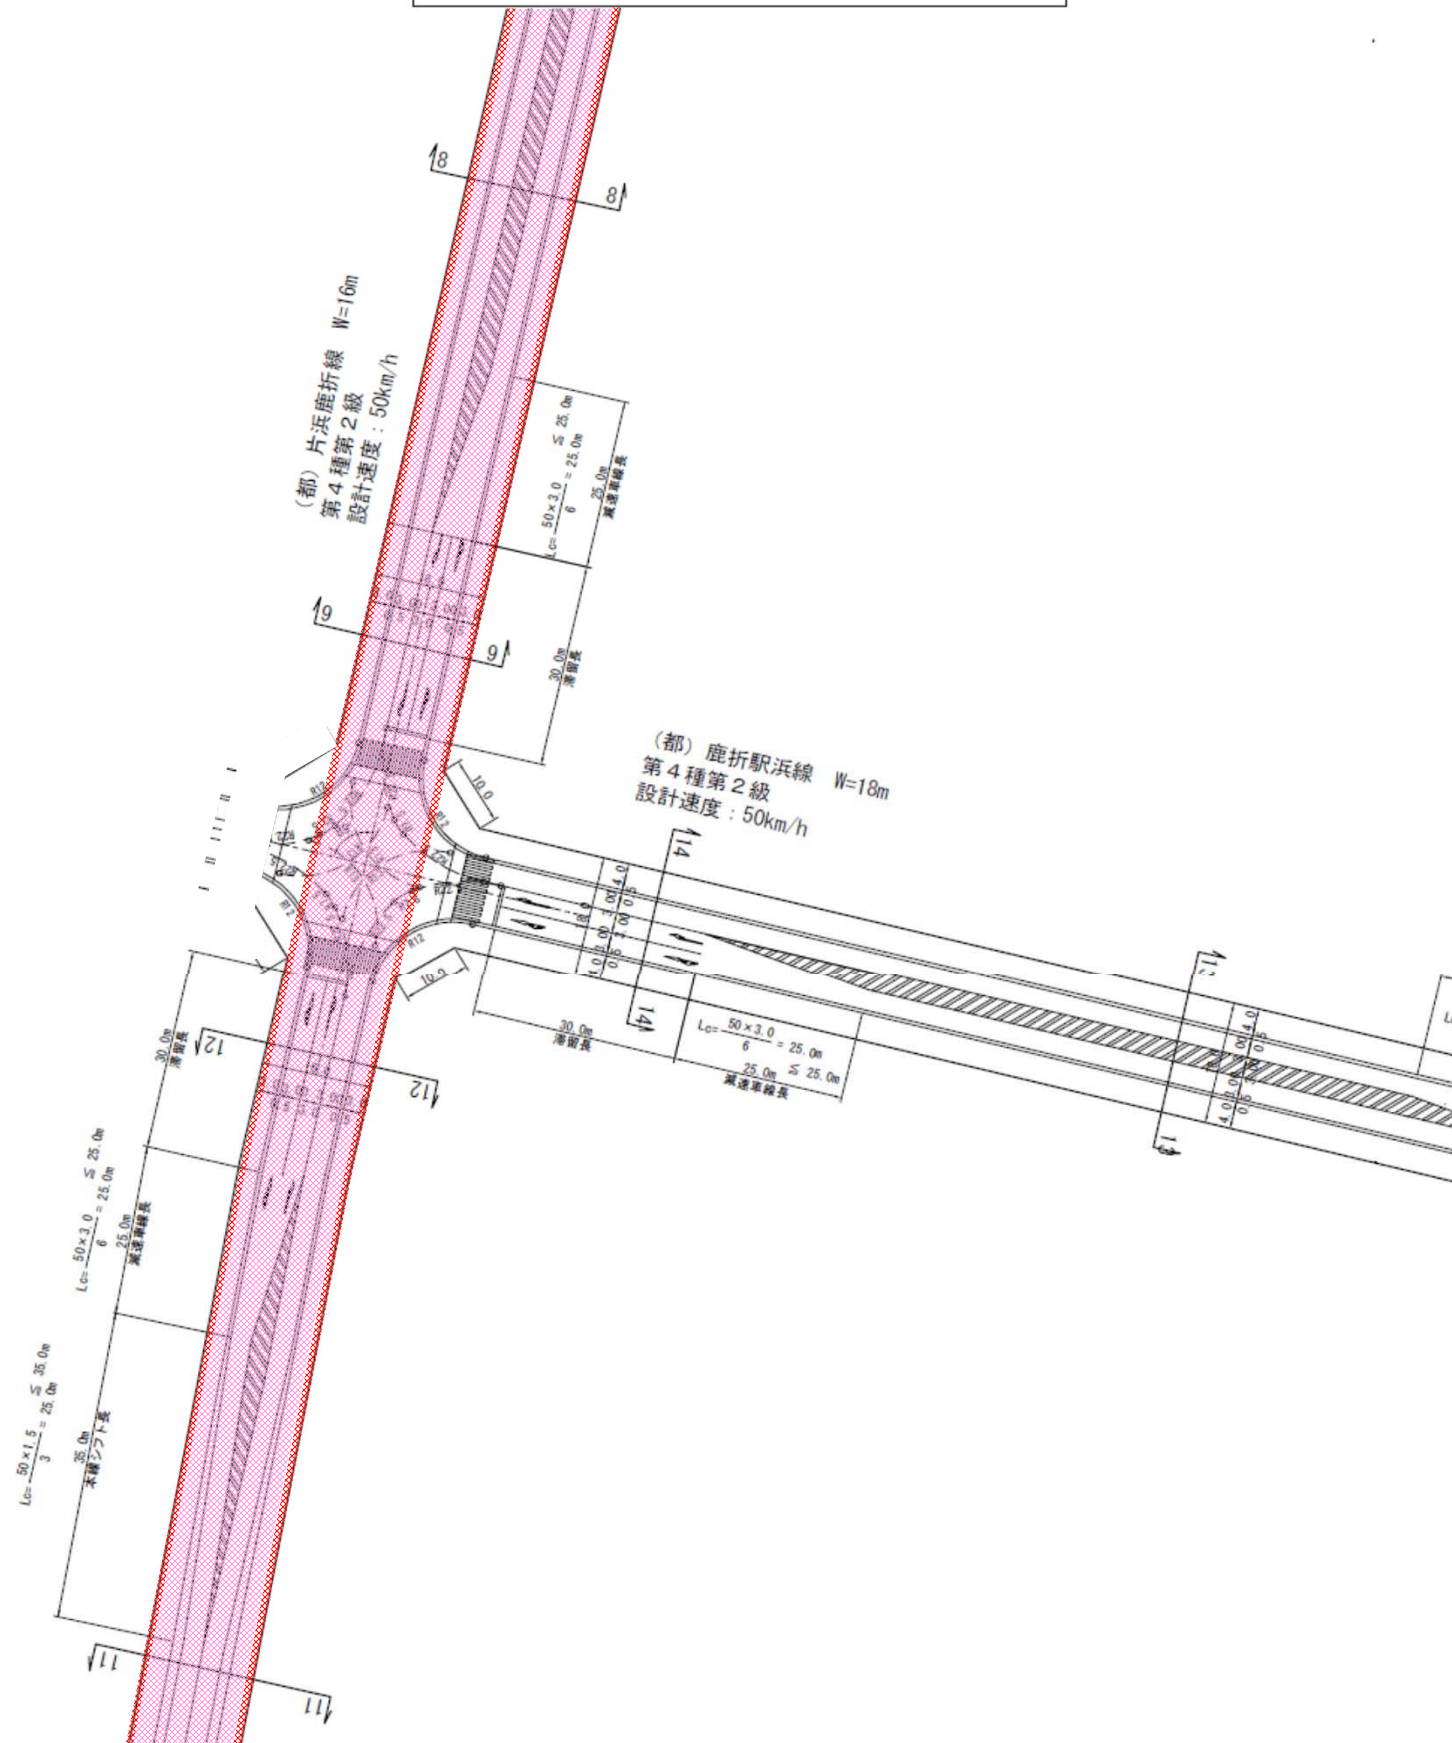

- 凡例**
- 既決定の区域
 - 追加する区域

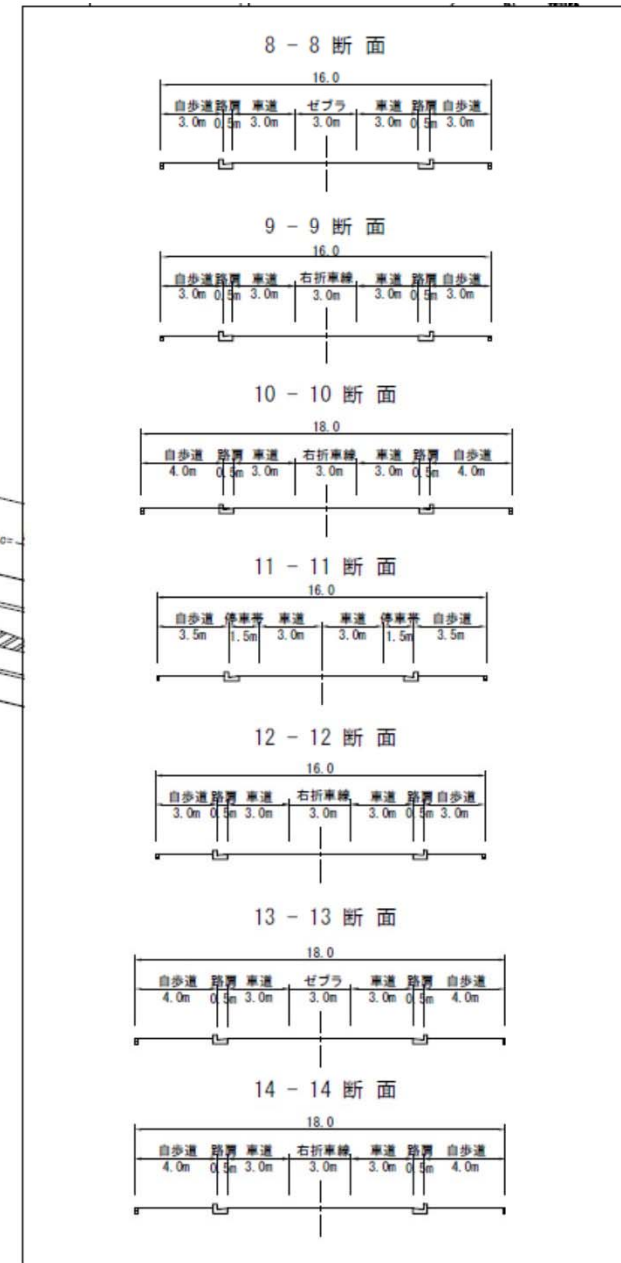


気仙沼都市計画道路の変更(気仙沼市)

志津川地区 土地利用計画イメージ図(参考)

平成24年9月時点

議案第2266号

志津川都市計画道路の変更(南三陸町)

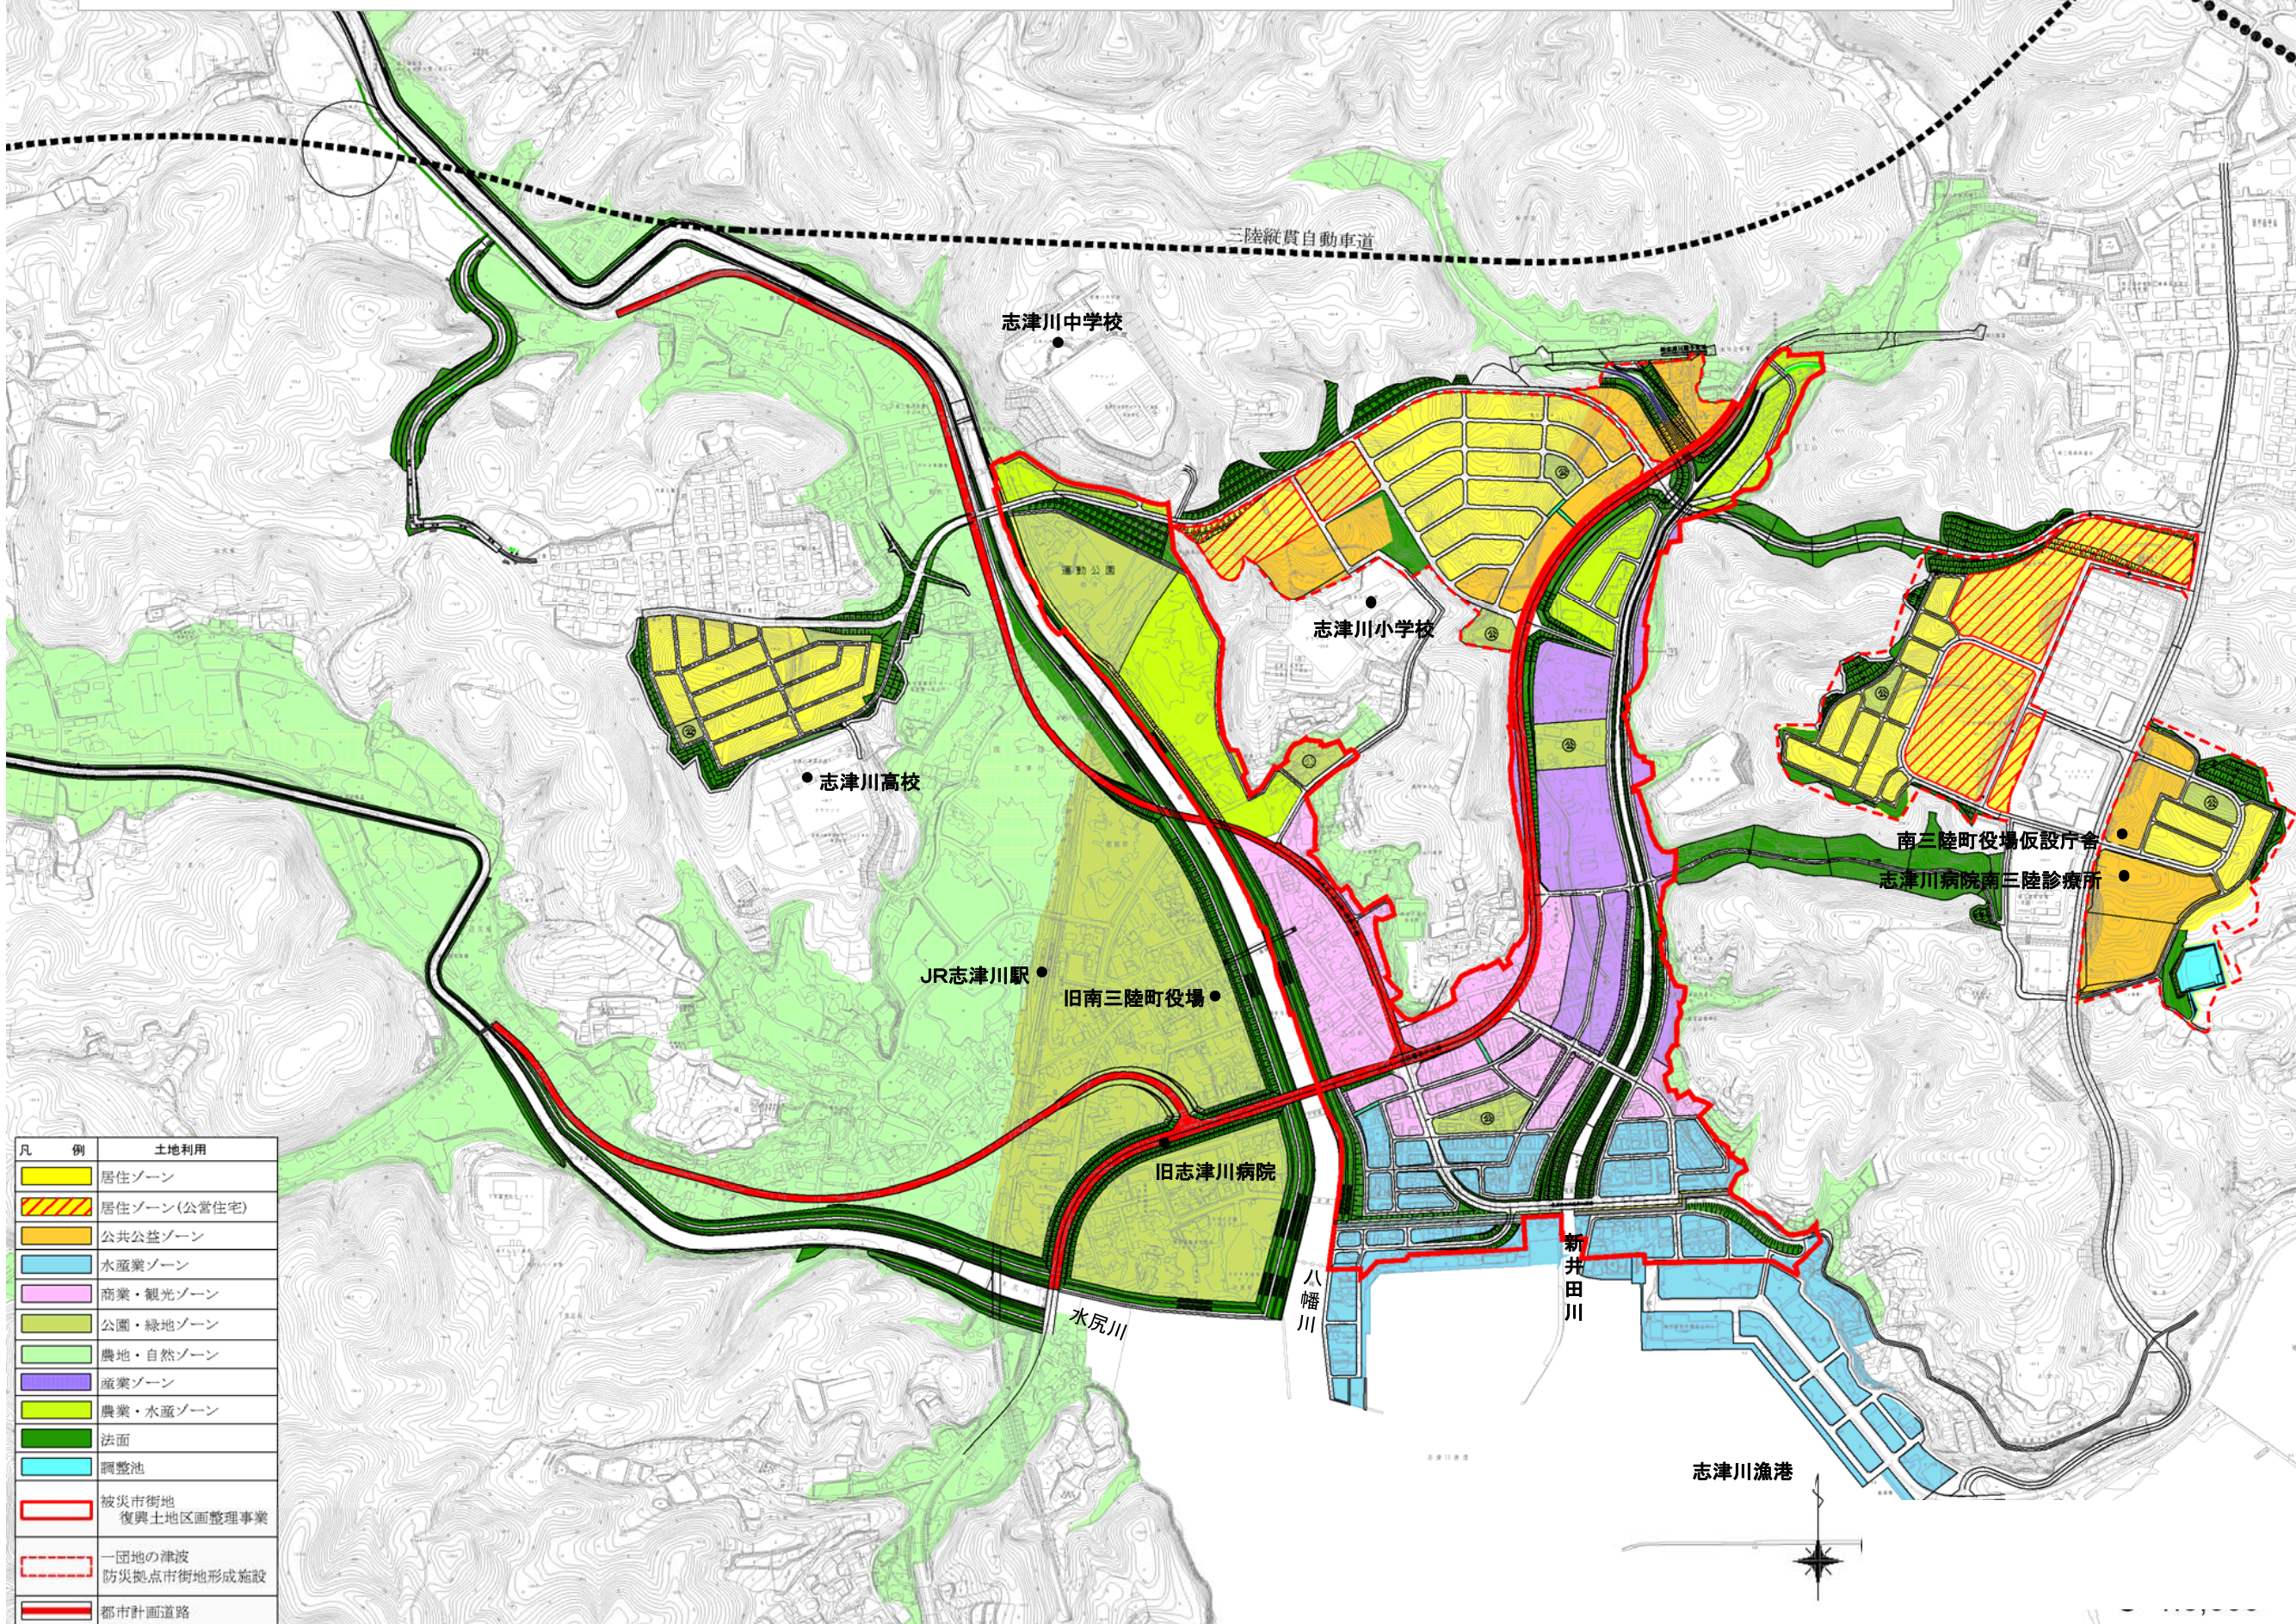


| 凡例 | 土地利用 |
|----|-------------------|
| | 居住ゾーン |
| | 居住ゾーン(公営住宅) |
| | 公共公益ゾーン |
| | 水産業ゾーン |
| | 商業・観光ゾーン |
| | 公園・緑地ゾーン |
| | 農地・自然ゾーン |
| | 産業ゾーン |
| | 農業・水産ゾーン |
| | 法面 |
| | 調整池 |
| | 被災市街地復興土地区画整理事業 |
| | 一団地の津波防災拠点市街地形成施設 |
| | 都市計画道路 |

(参考資料)

議案第2266号

志津川都市計画道路の変更(南三陸町)

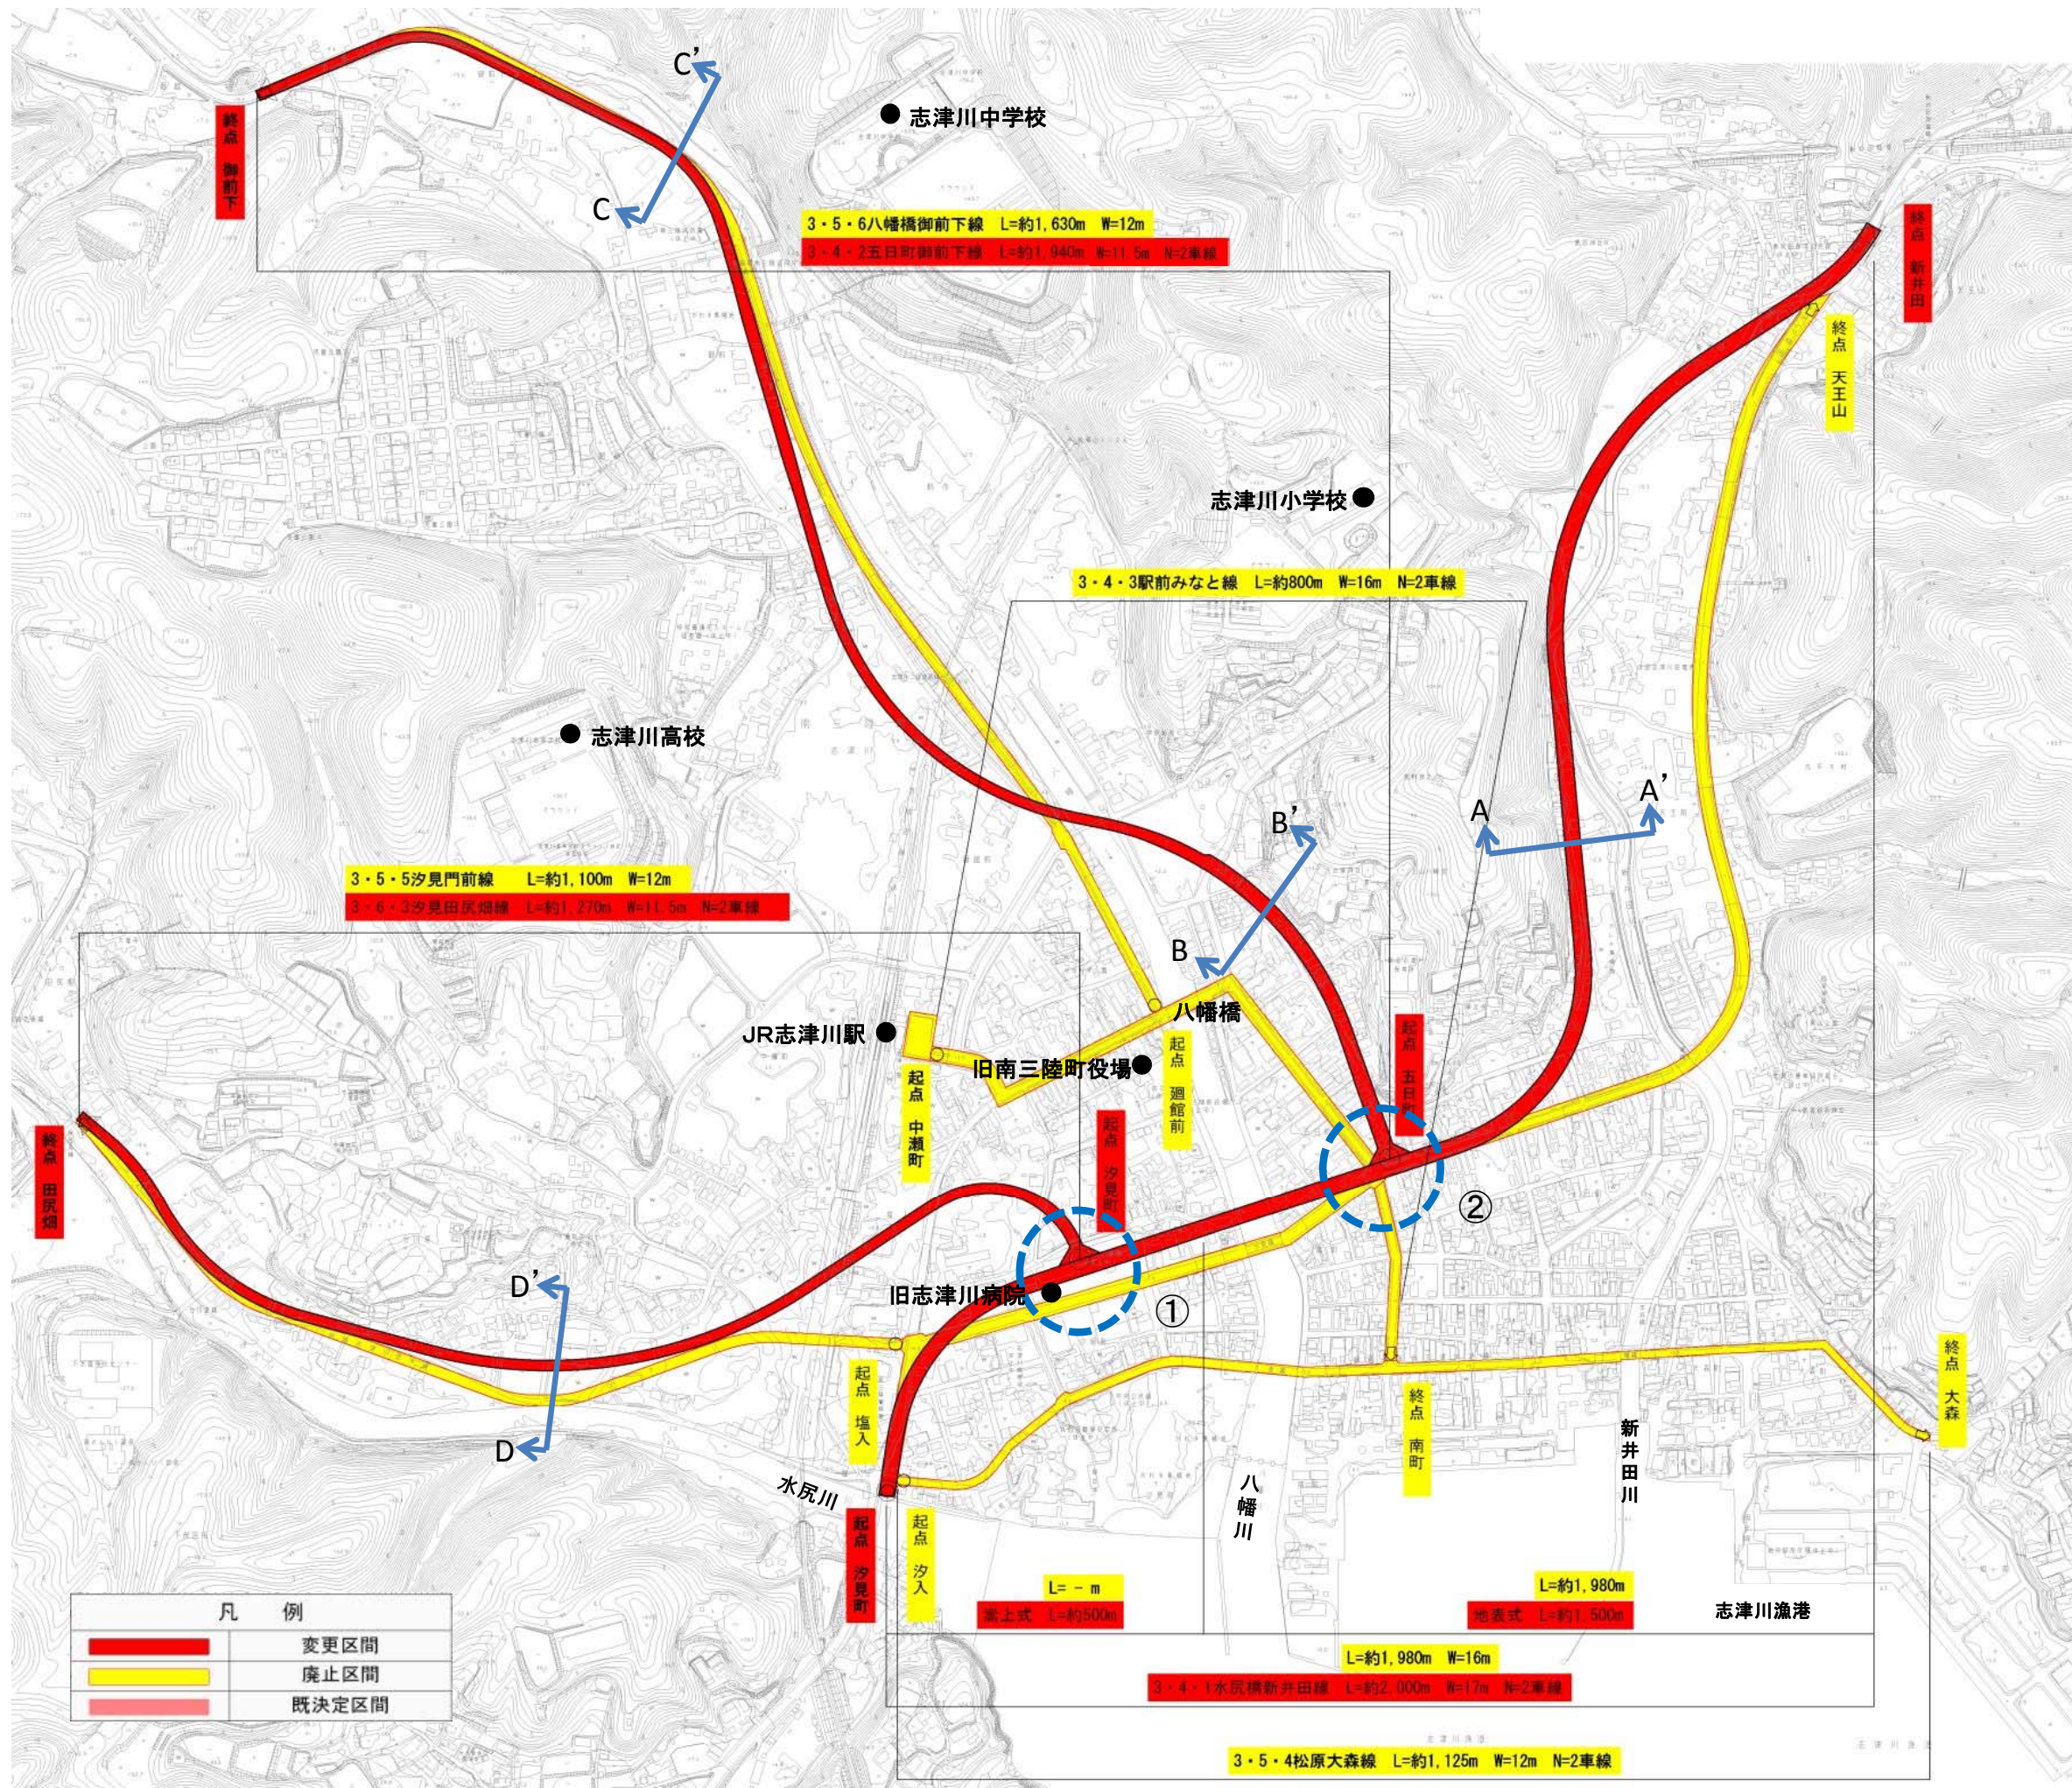


(参考資料)

議案第2266号


志津川都市計画道路の変更(南三陸町)

(A-A'断面)

3・4・1水尻橋新井田線
標準部(W=17.00m)

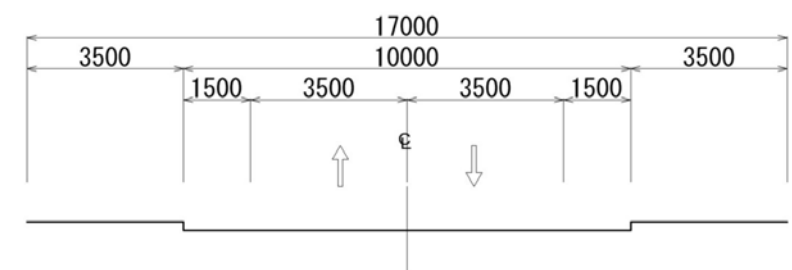


交差点部(W=18.00m)

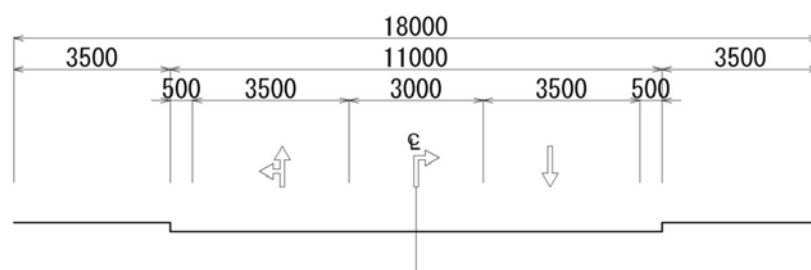


(B-B'断面)

3・4・2五日町御前下線
標準部(W=16.00m)

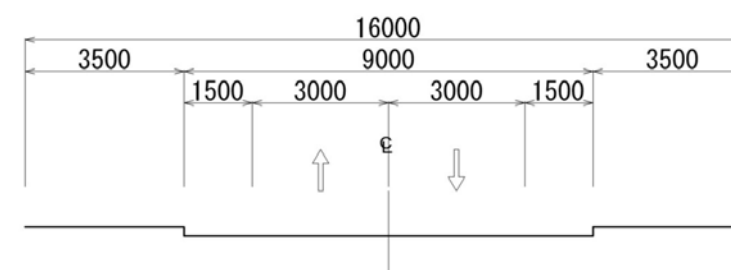


交差点部(W=17.00m)

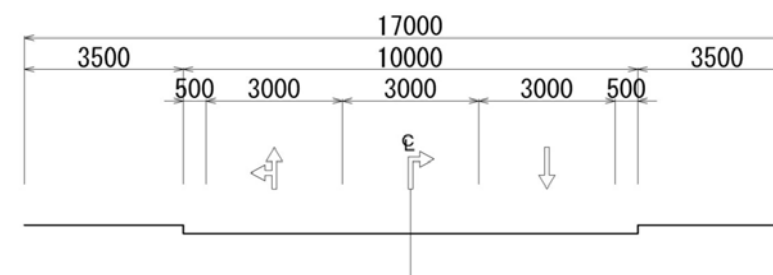


(C-C'断面)

3・4・2五日町御前下線
標準部(W=11.50m)

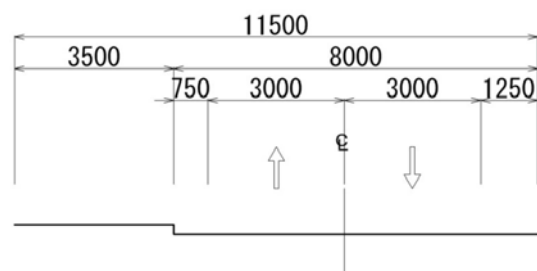


交差点部(W=13.50m)

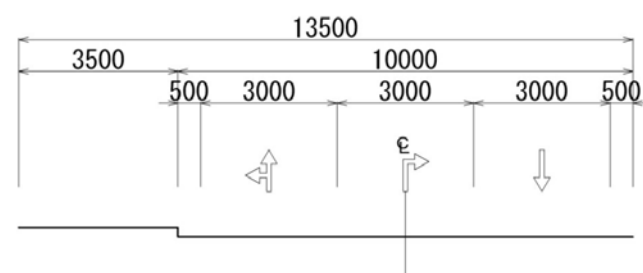


(D-D'断面)

3・6・3汐見田尻畑線
標準部(W=11.50m)

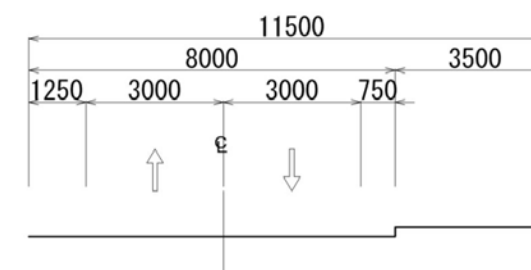


交差点部(W=13.50m)

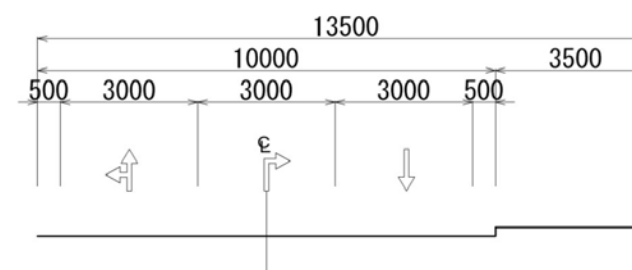


志津川都市計画道路の変更(南三陸町)

交差点計画図①
(3・4・1水尻橋新井田線-3・6・3汐見田尻畑線)

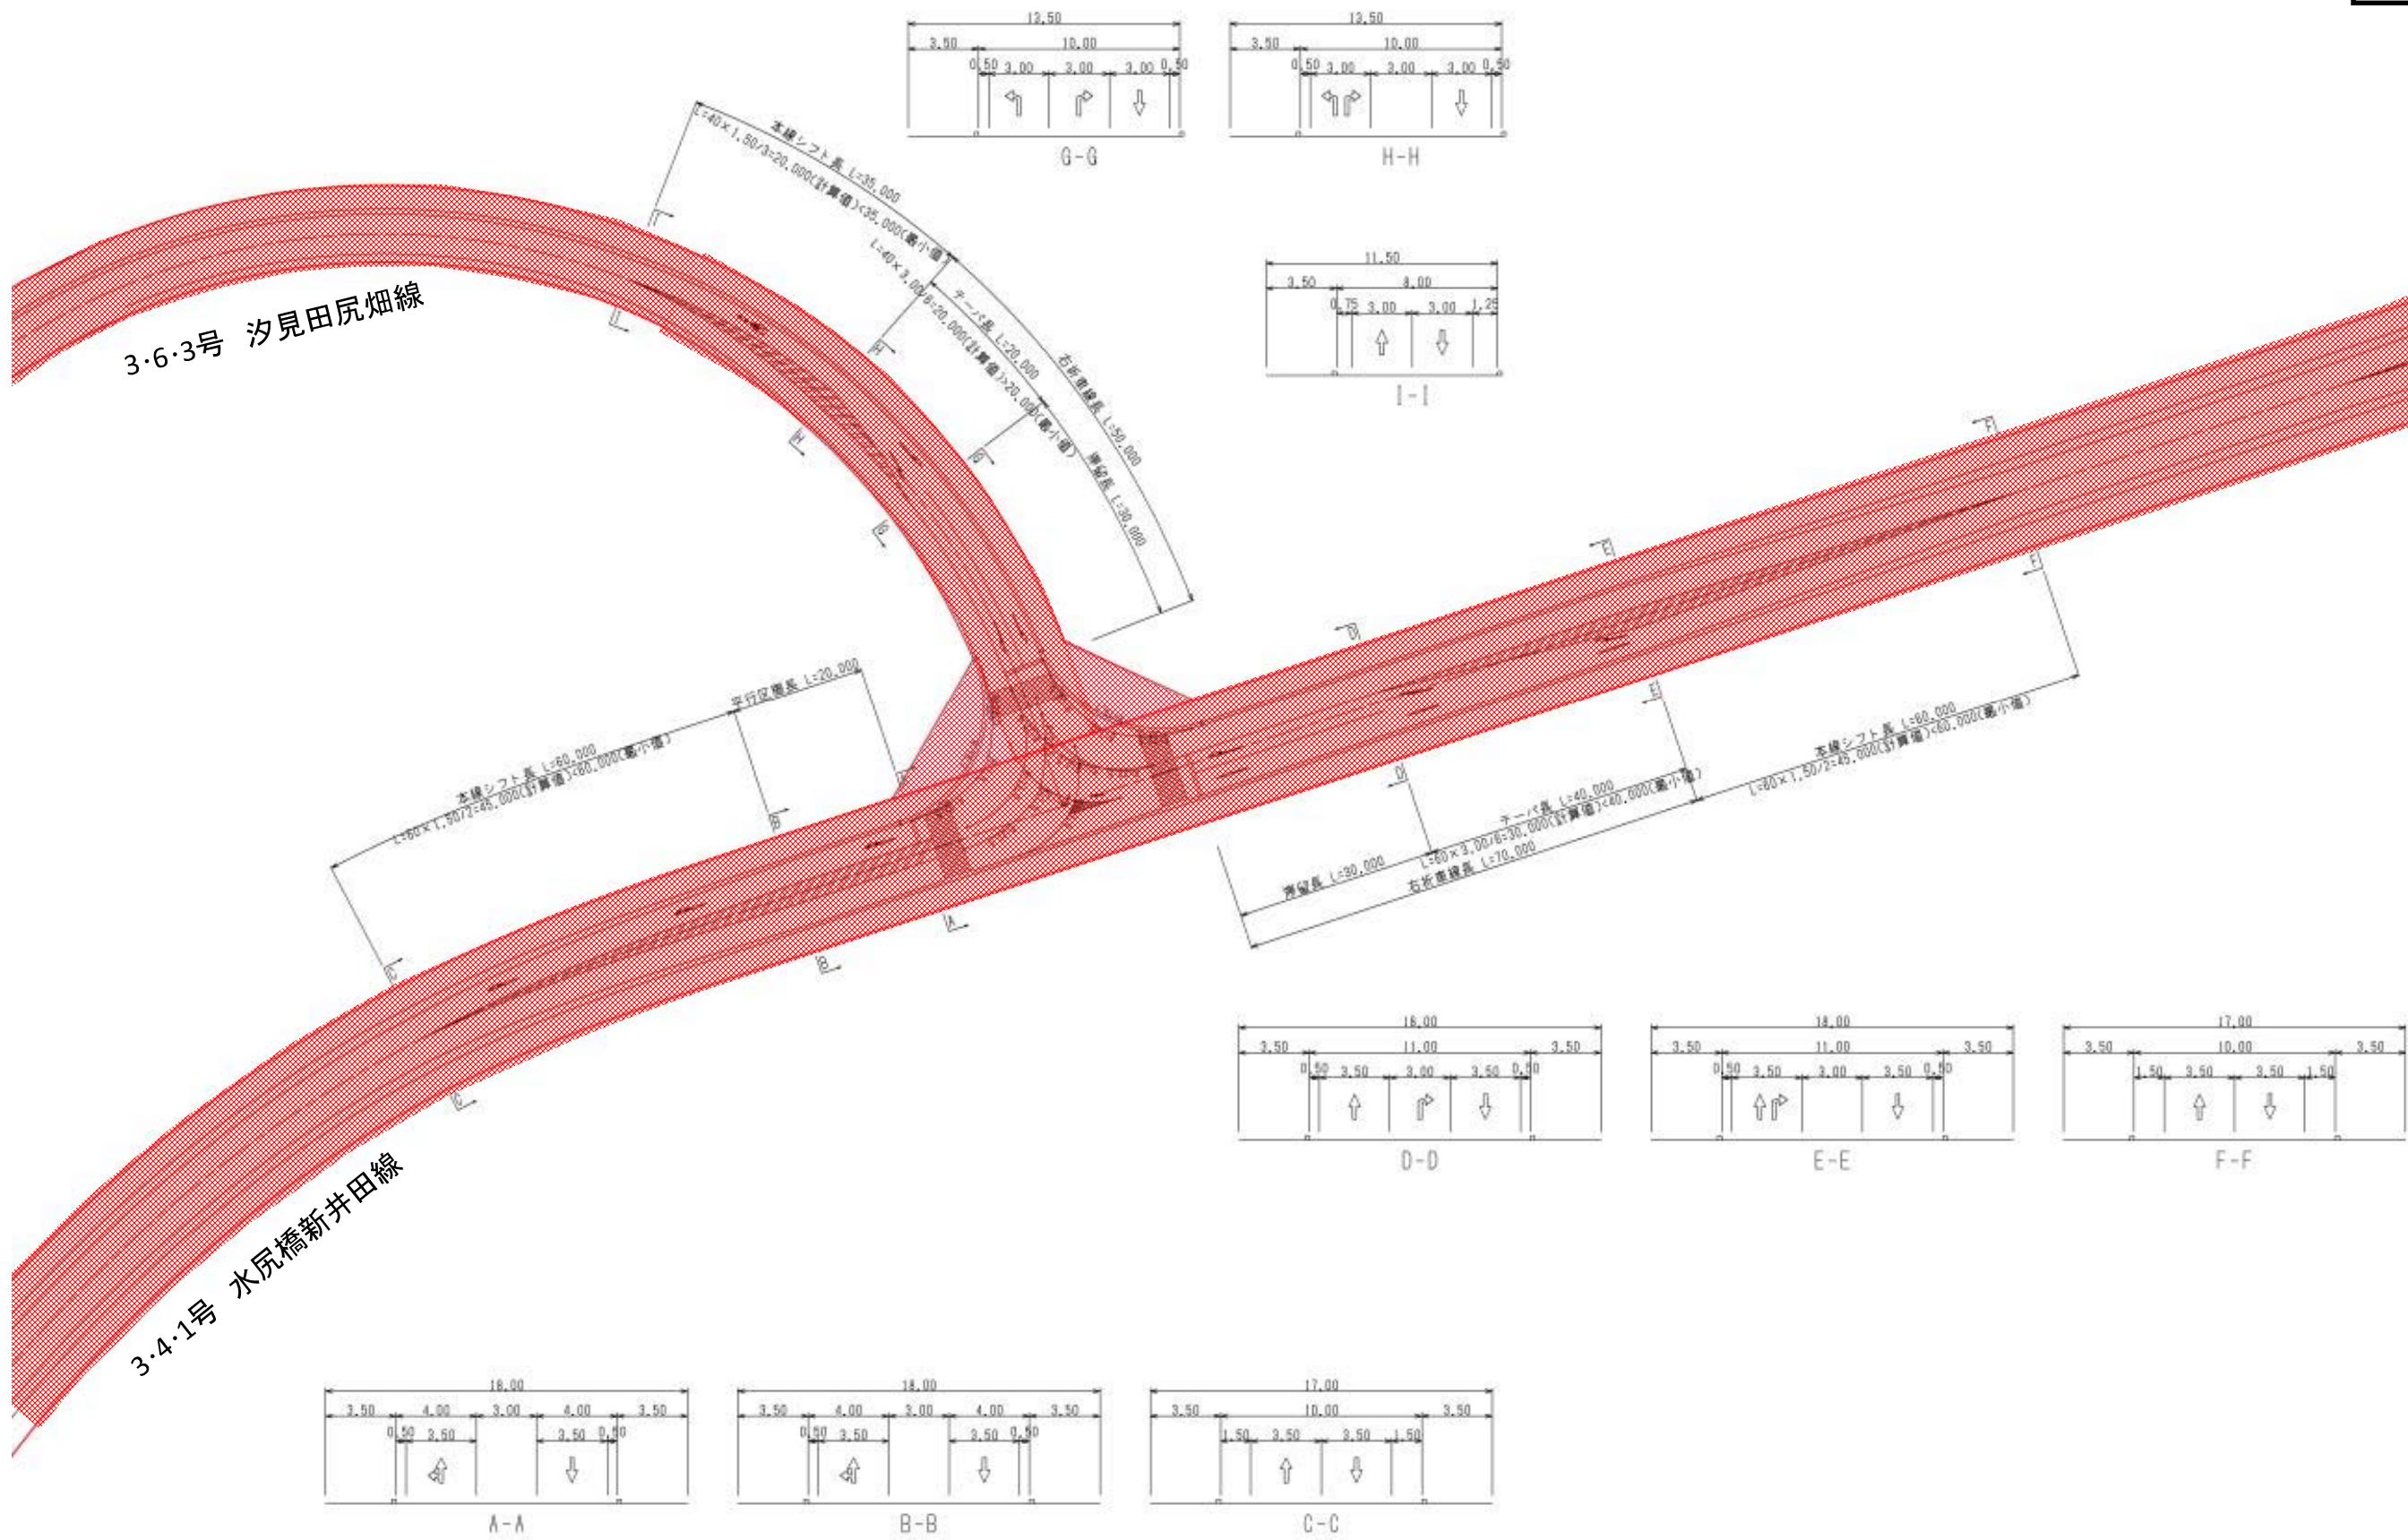

(参考資料)

議案第2266号

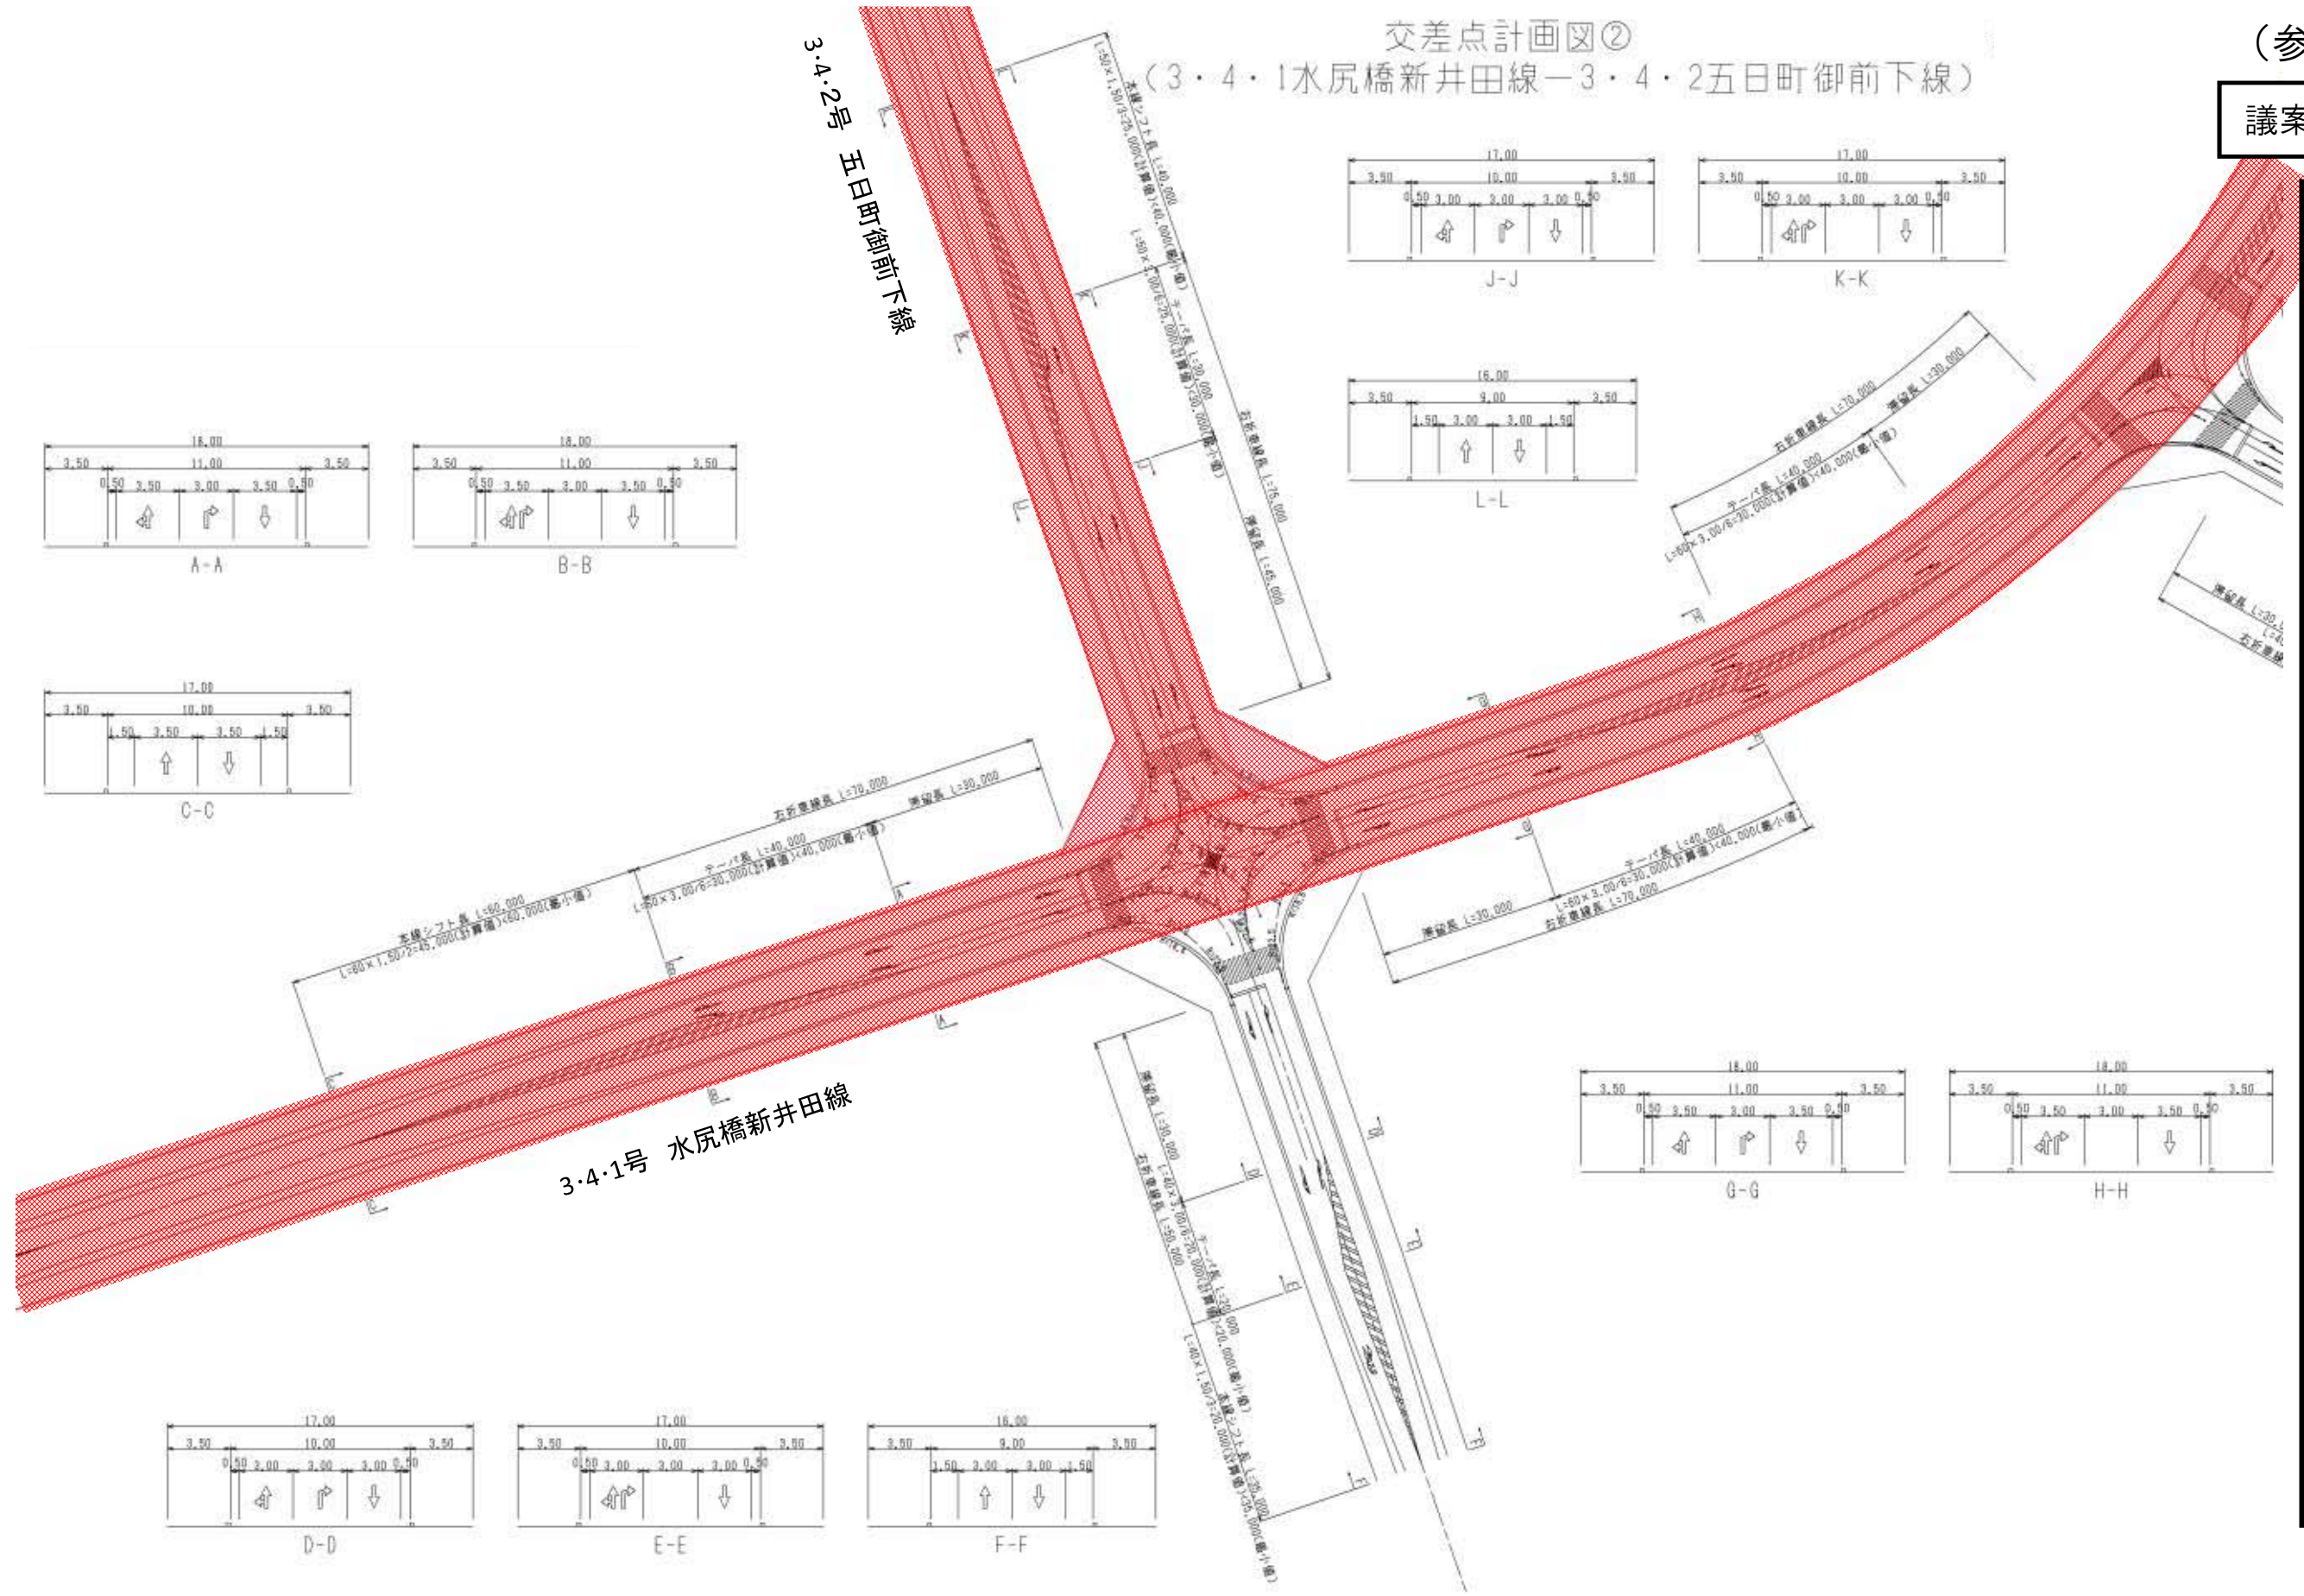

志津川都市計画道路の変更(南三陸町)