


令和7年度新規採択希望 用排水施設等整備事業（湛水防除事業）

新田・西福田地区 計画概要図

新田・西福田排水機場 全体平面図



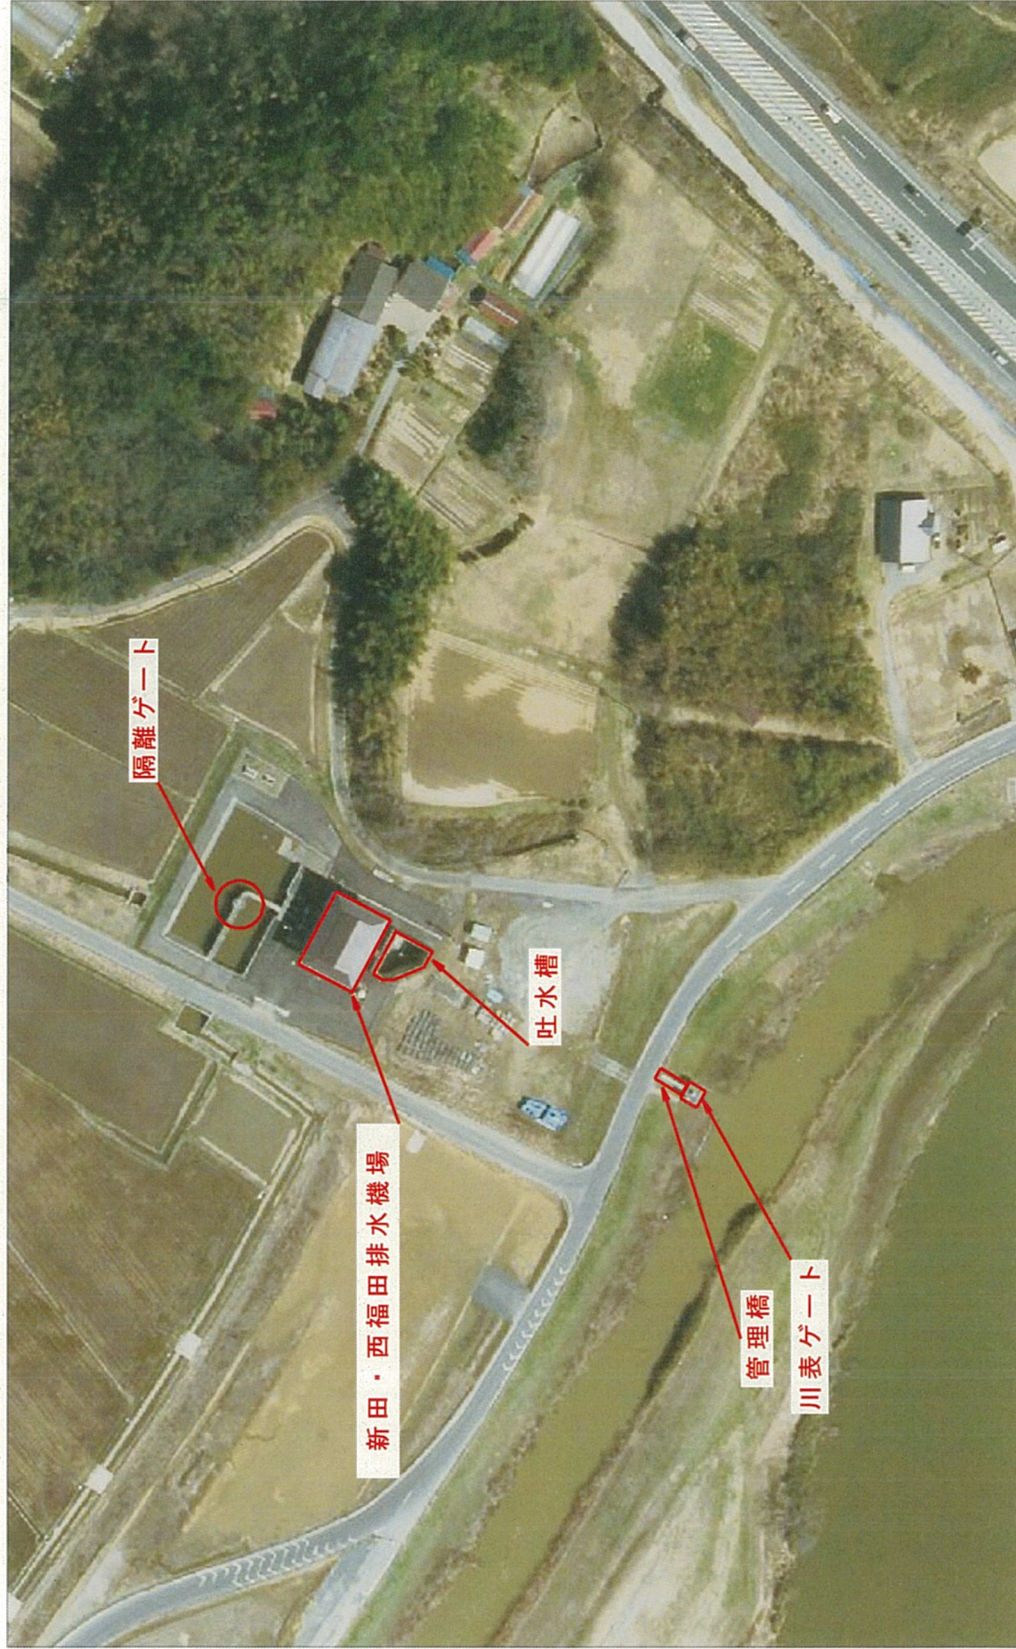


| No. | 製品名称           |
|-----|----------------|
| (1) | 高圧受電盤【更新】      |
| (2) | 主変圧器盤【更新】      |
| (3) | 切替電灯盤【更新】      |
| (4) | No.2津水ポンプ盤【更新】 |
| (5) | 排機盤【更新】        |
| (6) | 補助送電盤【更新】      |

令和7年度新規採択希望 用排水施設等整備事業（湛水防除事業）

新田・西福田地区 計画概要図


新田・西福田排水機場 1号主ポンプ 据付断面図

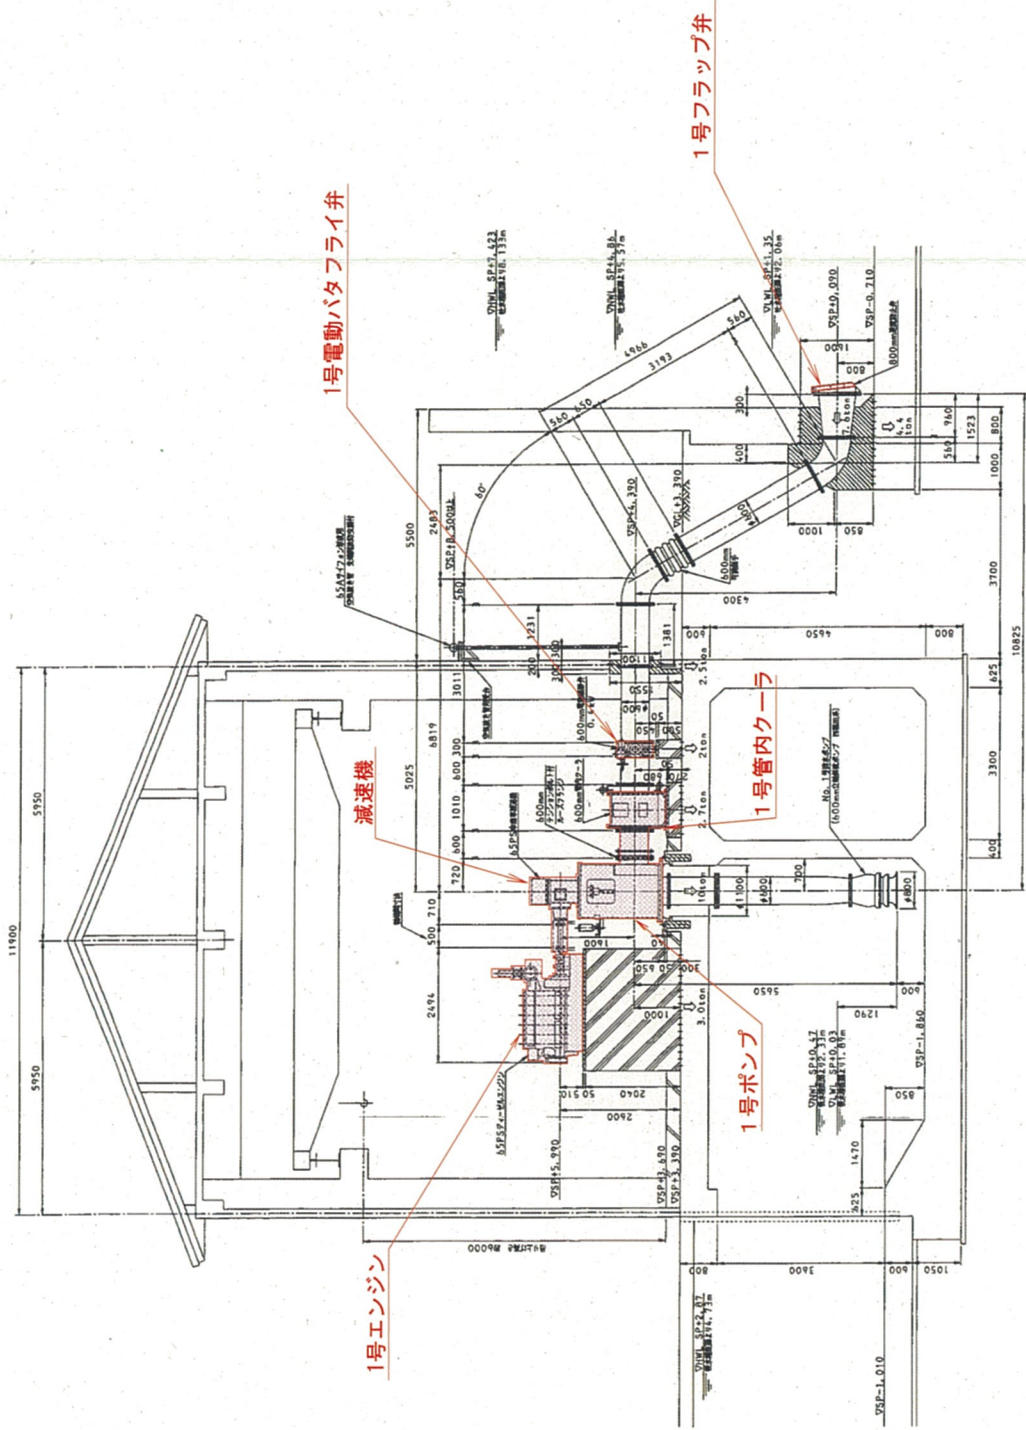




図歌集画誌 区地田福西・新田

新田・西福田排水機場 2号主ポンプ 据付断面図

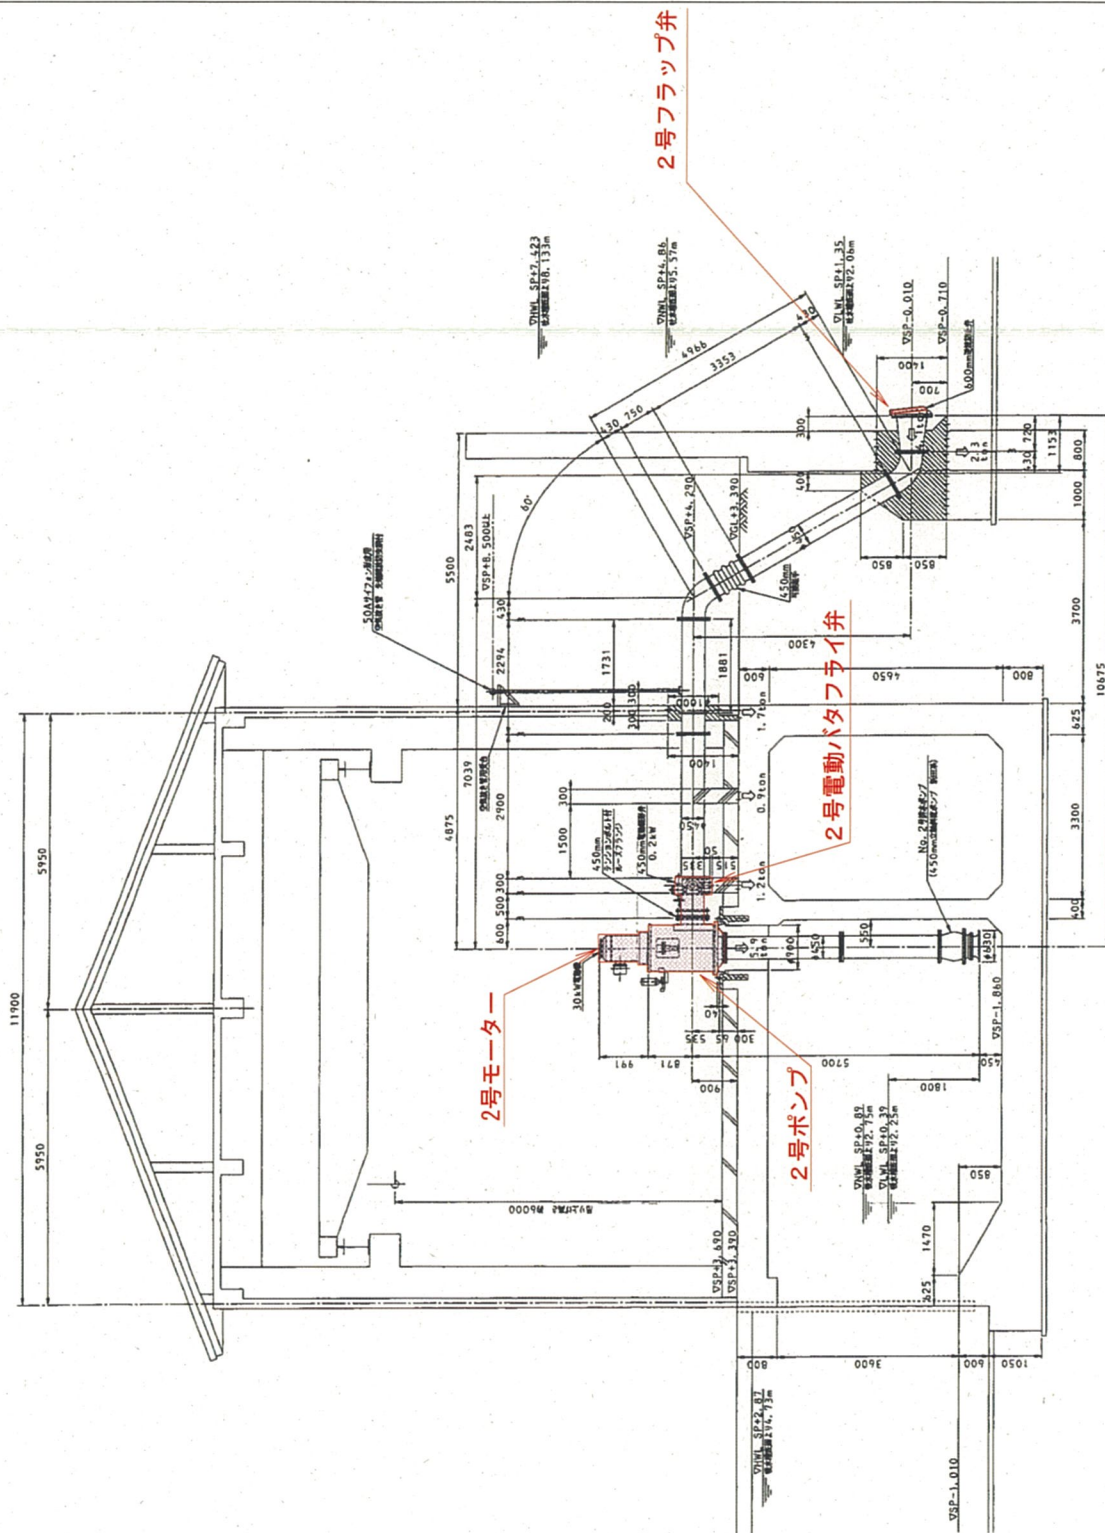

新田・西田福田町區區畫圖

新田・西福田排水機場 3号主ポンプ 据付断面図

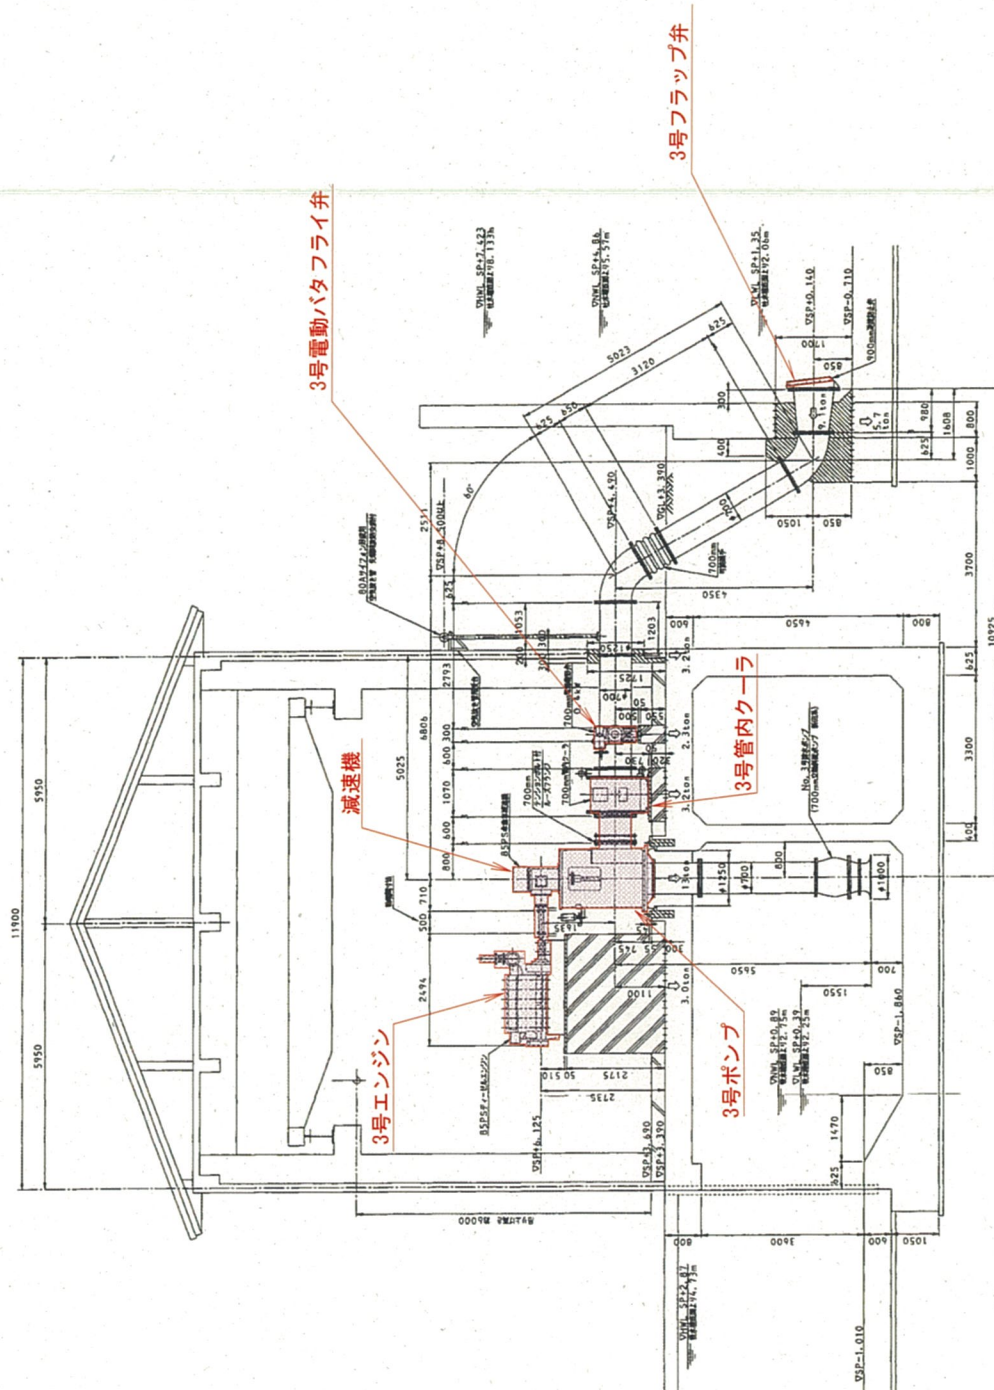




令和7年度新規採択希望 用排水施設等整備事業（湛水防除事業）

新田・西福田地区 計画概要図

新田・西福田排水機場 1号主ポンプ 構造断面図

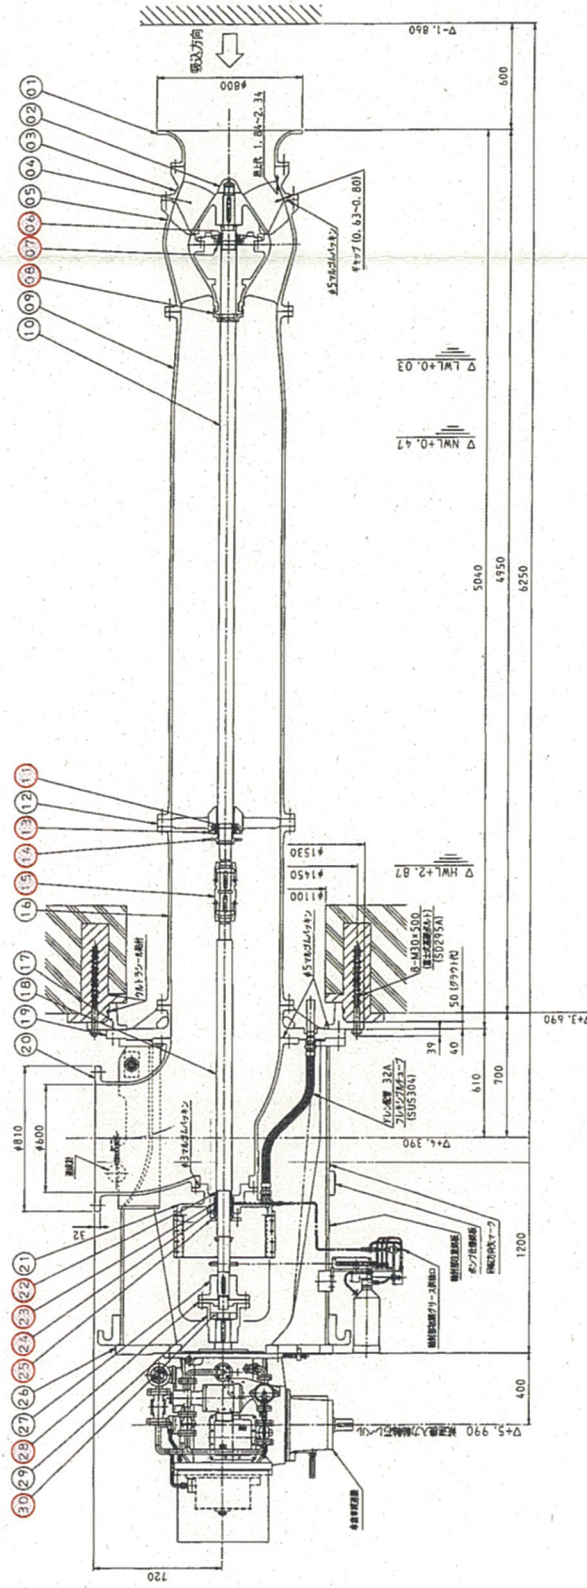


| 品番 | 品名      | 材質     | 品番 | 品名       | 材質     | 品番 | 品名       | 材質     |
|----|---------|--------|----|----------|--------|----|----------|--------|
| 10 | 主軸 (7)  | SUS403 | 20 | 吐出シールボ   | FC250  | 30 | ワグナット    | S35C   |
| 09 | 機体蓋 (7) | FC250  | 19 | サポート     | FC250  | 29 | 軸手       | FC250  |
| 08 | ワグナット   | SUS304 | 18 | 主軸 (E)   | SUS403 | 28 | 機体ナット    | SS400  |
| 07 | ボルト     | セラミック  | 17 | ソールプレート  | FC250  | 27 | 軸手       | FC250  |
| 06 | ボルト     | ステンレス  | 16 | 機体蓋 (L)  | FC250  | 26 | モーターフレーム | SS400  |
| 05 | 吐出シールボ  | FC250  | 15 | 中継軸 (体中) | SUS403 | 25 | ボルト      | ステンレス  |
| 04 | インベ     | CAC602 | 14 | ワグナット    | SUS304 | 24 | ワグナット    | CAC606 |
| 03 | ワグナット   | FC250  | 13 | ボルト      | ステンレス  | 23 | ワグナット    | CAC606 |
| 02 | インベ     | SUS304 | 12 | ボルト      | ステンレス  | 22 | ワグナット    | SS400  |
| 01 | 機体蓋     | FC250  | 11 | ボルト      | ステンレス  | 21 | ワグナット    | SS400  |

令和7年度新規採択希望 用排水施設等整備事業（湛水防除事業）

新田・西福田地区 計画概要図

新田・西福田排水機場 2号主ポンプ 構造断面図

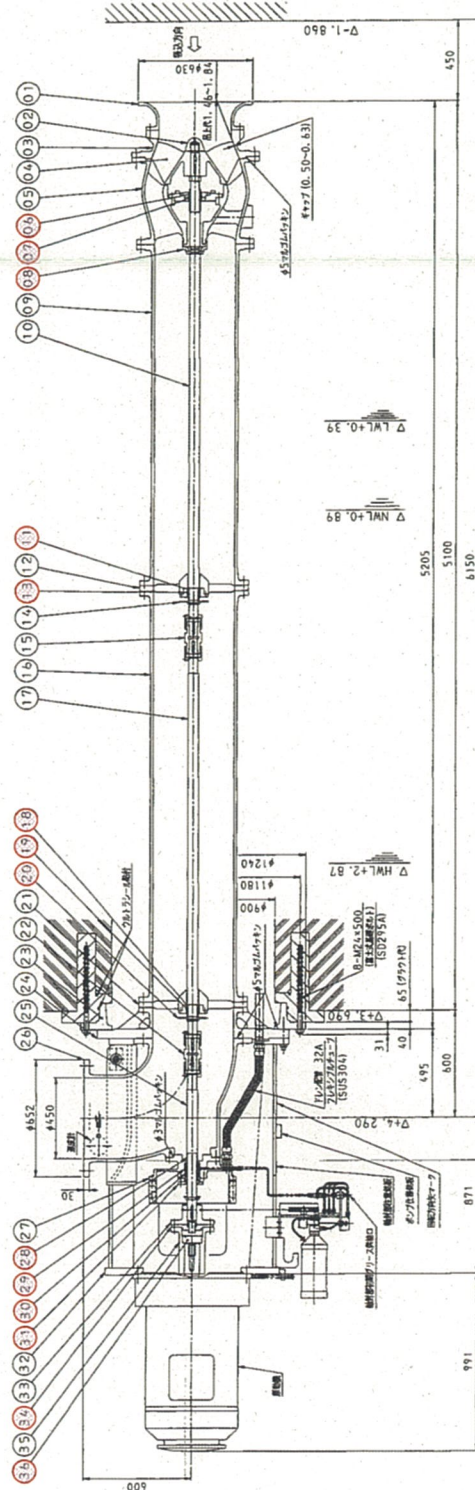


| 品名        | 品名     | 材質 | 品番   | 数量     | 単位 | 品名         | 材質     | 品番 | 数量 | 単位 |
|-----------|--------|----|------|--------|----|------------|--------|----|----|----|
| 12 水中継ぎ足え | FC250  | 24 | リボート | FC250  | 36 | バルブ75mm径以上 | S35C   |    |    |    |
| 11 水中継ぎ足え | SUS403 | 23 | リボート | FC250  | 35 | 継手         | FC250  |    |    |    |
| 10 継手     | FC250  | 22 | リボート | SUS403 | 34 | 継手         | SS400  |    |    |    |
| 09 継手     | FC250  | 21 | リボート | FC250  | 33 | 継手         | FC250  |    |    |    |
| 08 継手     | SUS304 | 20 | リボート | SUS304 | 32 | 継手         | SS400  |    |    |    |
| 07 継手     | FC250  | 19 | リボート | SUS403 | 31 | 継手         | CAC406 |    |    |    |
| 06 継手     | FC250  | 18 | リボート | FC250  | 30 | 継手         | CAC406 |    |    |    |
| 05 継手     | FC250  | 17 | リボート | SUS403 | 29 | 継手         | SCS13  |    |    |    |
| 04 継手     | FC250  | 16 | リボート | FC250  | 28 | 継手         | FC250  |    |    |    |
| 03 継手     | FC250  | 15 | リボート | SUS304 | 27 | 継手         | FC250  |    |    |    |
| 02 継手     | FC250  | 14 | リボート | SUS304 | 26 | 継手         | SUS403 |    |    |    |
| 01 継手     | FC250  | 13 | リボート | FC250  | 25 | 継手         |        |    |    |    |



令和7年度新規採択希望 用排水施設等整備事業（湛水防除事業）

新田・西福田地区 計画概要図

新田・西福田排水機場 3号主ポンプ 構造断面図

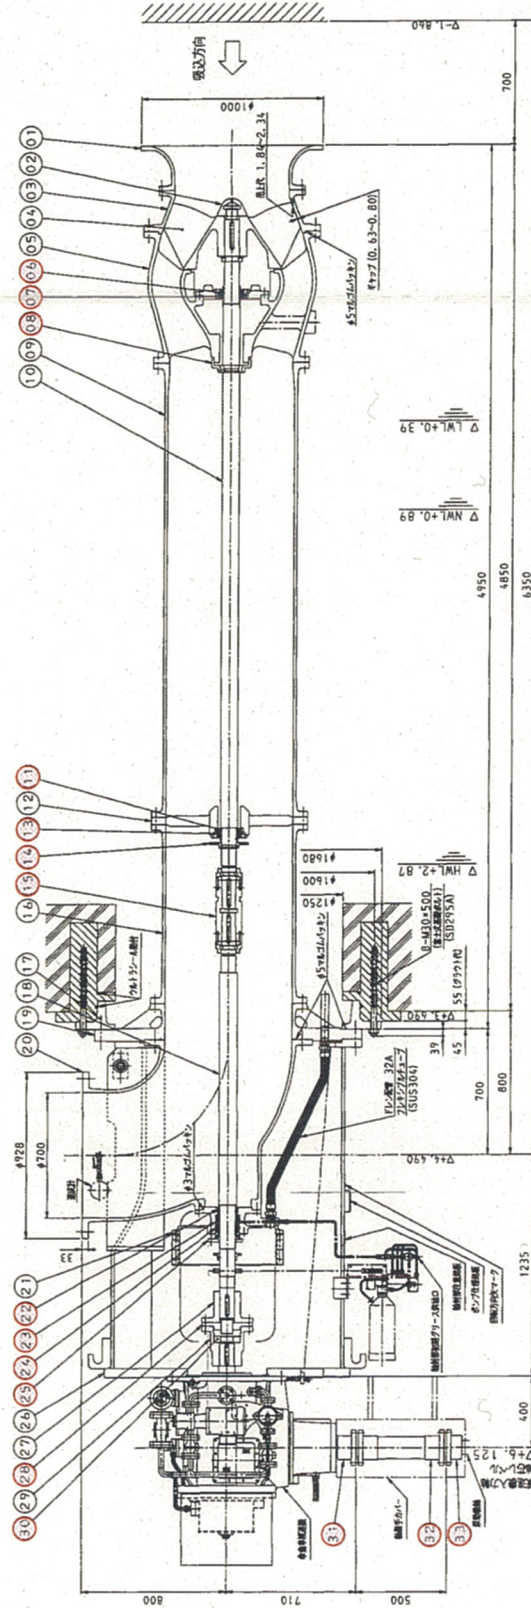

| 品番 | 品名       | 材質     | 品番 | 品名        | 材質     | 品番 | 品名   | 材質     |
|----|----------|--------|----|-----------|--------|----|------|--------|
| 11 | 水封部用Oリング | 炭素鋼    | 22 | バケット用Oリング | SUS304 | 33 | 軸接手  | S45C   |
| 10 | 主軸 (T)   | SUS403 | 21 | バケット用     | FC250  | 32 | 軸接手  | S45C   |
| 09 | 主軸 (F)   | FC250  | 20 | バケット用     | FC250  | 31 | 軸接手  | S45C   |
| 08 | バケット     | SUS304 | 19 | バケット      | S35C   | 30 | バケット | FC250  |
| 07 | バケット     | SUS304 | 18 | バケット      | FC250  | 29 | 軸接手  | FC250  |
| 06 | 水封部用Oリング | 炭素鋼    | 17 | バケット      | FC250  | 28 | 軸接手  | S45C   |
| 05 | バケット     | FC250  | 16 | バケット      | FC250  | 27 | 軸接手  | FC250  |
| 04 | バケット     | CAC402 | 15 | バケット      | SUS403 | 26 | モーター | S45C   |
| 03 | バケット     | FC250  | 14 | バケット      | SUS304 | 25 | バケット | CAC406 |
| 02 | バケット     | SUS304 | 13 | バケット      | FC250  | 24 | バケット | CAC406 |
| 01 | バケット     | FC250  | 12 | バケット      | FC250  | 23 | バケット | CAC406 |





新田・西福田地区計画概要図

新田・西福田排水機場 監視操作盤 寸法図



新田・西福地区概要図

新田・西福田排水機場 受変電設備 据付図

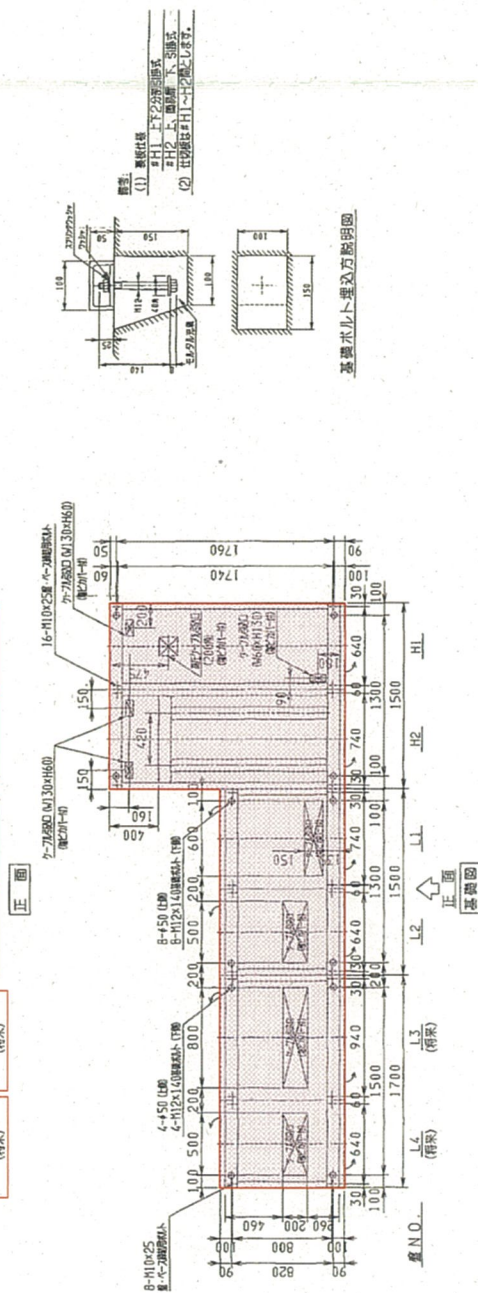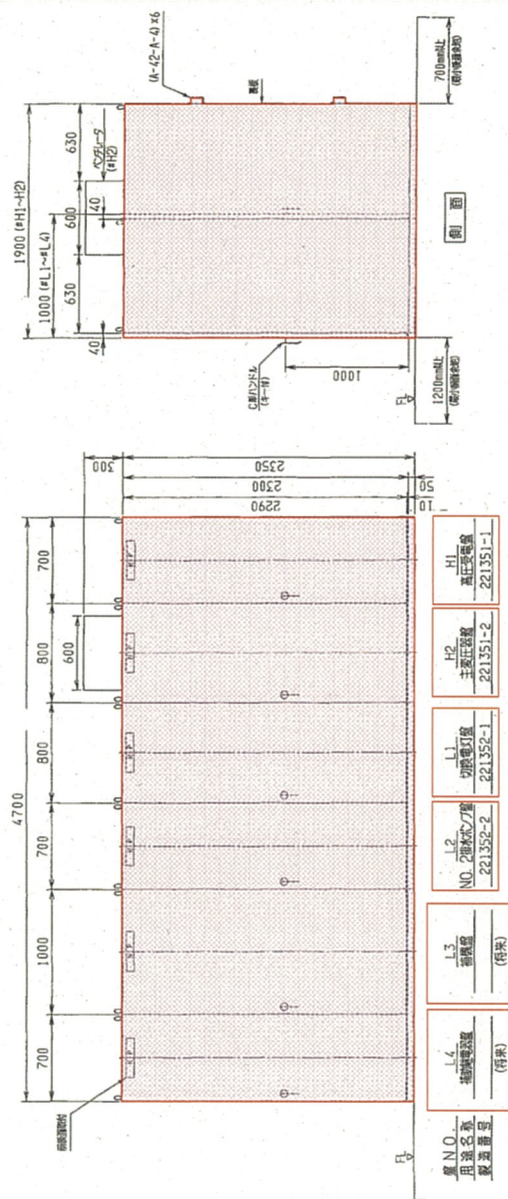




令和7年度新規採択希望 用排水施設等整備事業（湛水防除事業）

新田・西福田地区 計画概要図

新田・西福田排水機場 除塵設備 全体図

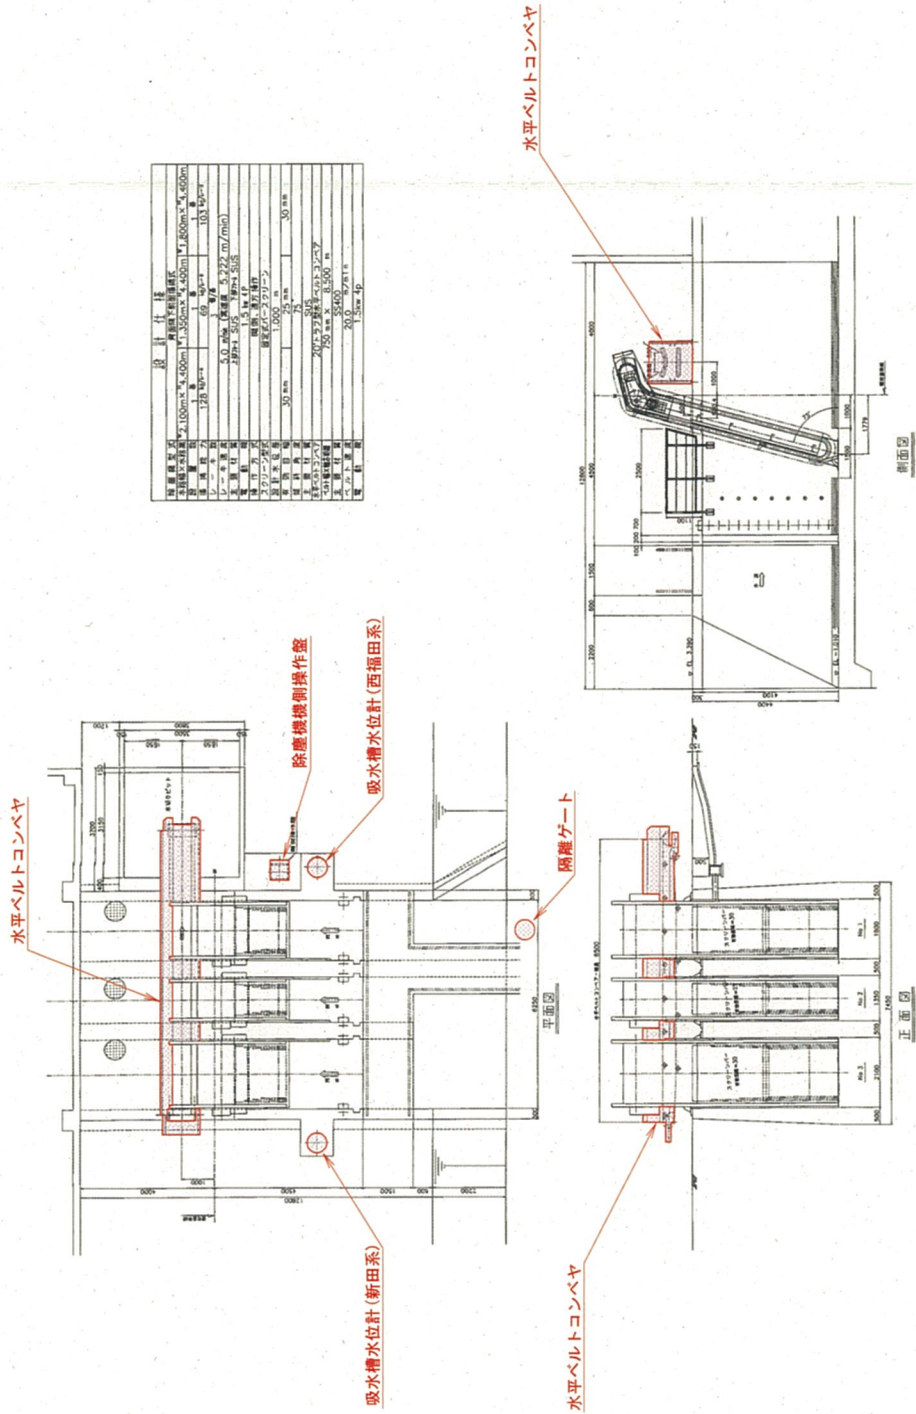

令和7年度新規採択希望 用排水施設等整備事業（湛水防除事業）


新田・西福田地区 計画概要図

新田・西福田排水機場 樋管ゲート 一般図

設計条件

| 項目   | 内容         |
|------|------------|
| 門扉形式 | 鋼製ゲート      |
| 規格   | JIS S 5031 |
| 材質   | 鋼材         |
| 形状   | 平面型        |
| 設置位置 | 排水機場       |
| 設置高さ | 1.10m      |
| 設置幅  | 1.10m      |
| 設置角度 | 90°        |
| 設置向き | 内向き        |
| 設置時期 | 令和7年度      |

| 項目   | 内容         |
|------|------------|
| 規格   | JIS S 5031 |
| 材質   | 鋼材         |
| 形状   | 平面型        |
| 設置位置 | 排水機場       |
| 設置高さ | 1.10m      |
| 設置幅  | 1.10m      |
| 設置角度 | 90°        |
| 設置向き | 内向き        |
| 設置時期 | 令和7年度      |

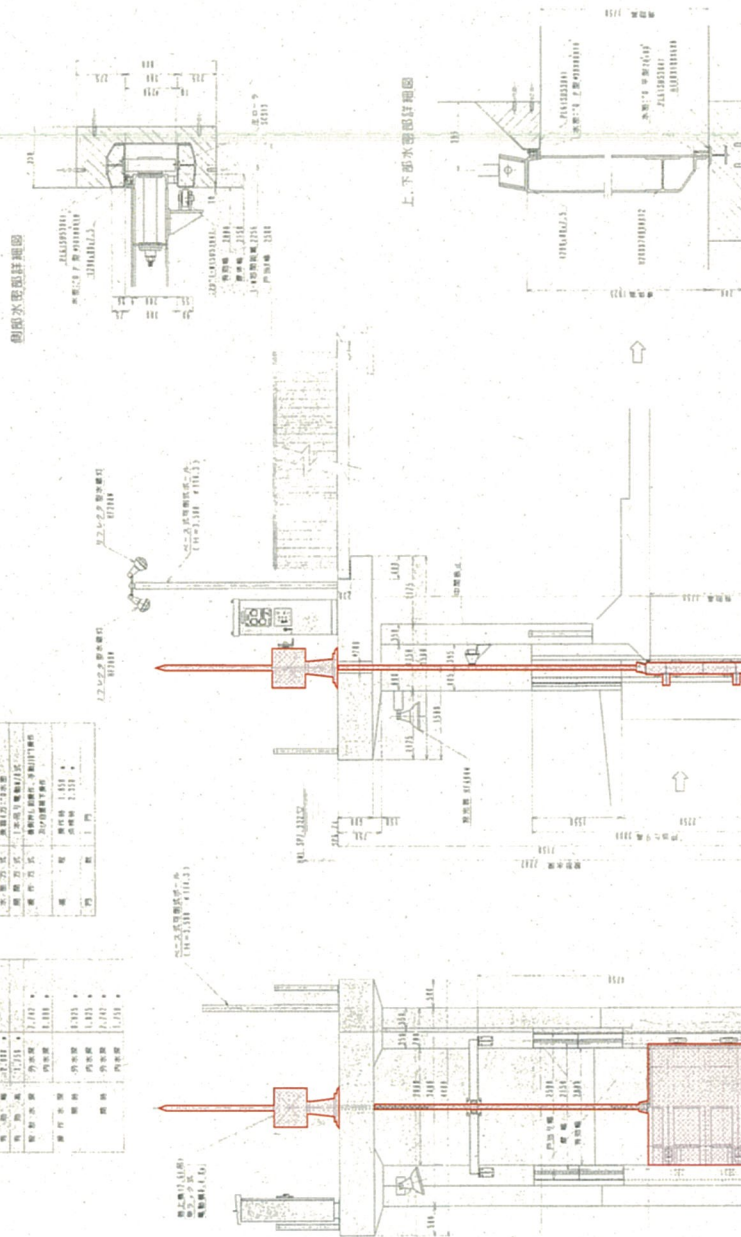

上、下部水電部詳細図