


農業競争力強化農地整備事業(経営体育成型)

計画一般図

大目地区

S=1/50,000

県内位置図

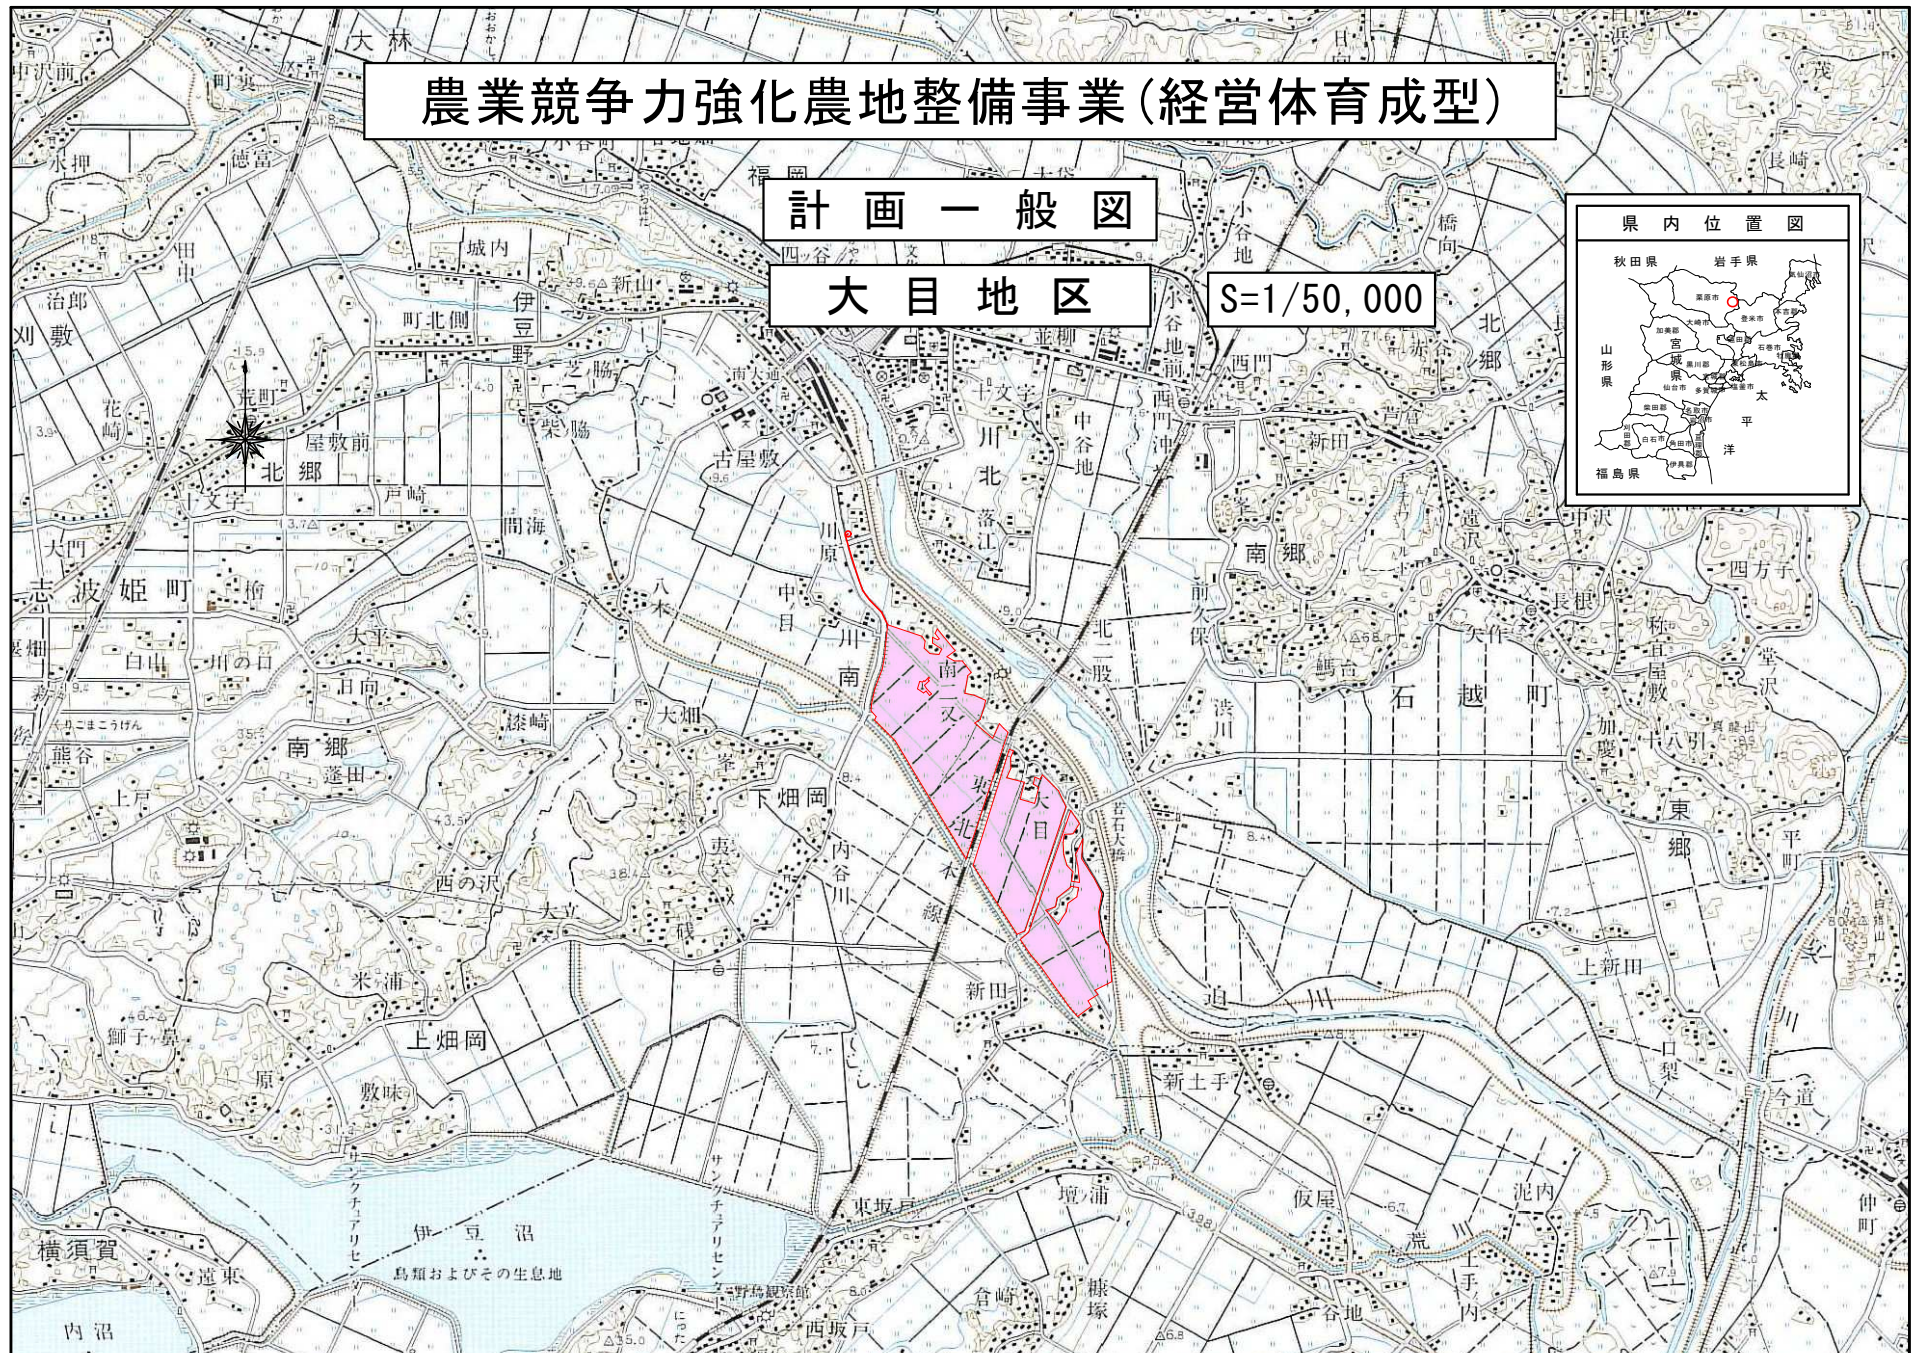

農業競争力強化農地整備事業(農地整備事業) 大目地区


計画概要図

変更後

県内位置図




標準区画図

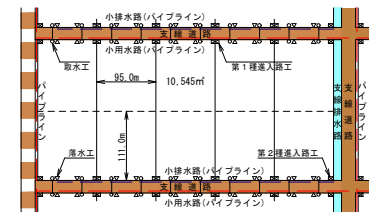


標準構造図

耕作・支線道路

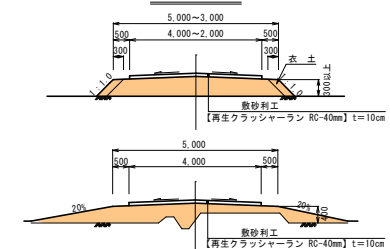


パイプライン


小用水路 VUφ150~450 小排水路 VUφ200~500

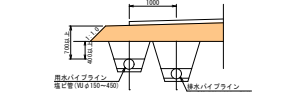


承・小・支線排水路

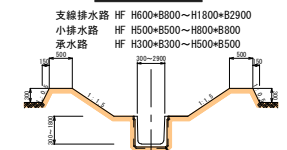


1種断面

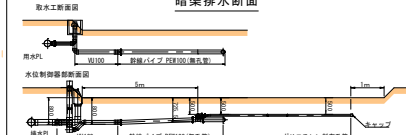


2種断面

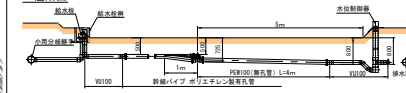

吸水渠断面

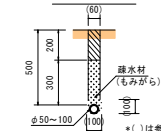

集水渠断面

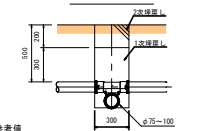

記号	事例
---	地区界
---	水田(1ha以上)
---	水田(50a~1ha)
---	水田(50a未満)
---	普通畑
---	非農用地
---	暗渠排水区域
---	耕作・支線道路
---	既設用水路
---	用水路(パイプライン)
---	既設用水路
---	揚水機場
---	幹線排水路
---	支線排水路
---	承・小・支線排水路
---	排水路(パイプライン)
---	既設排水路

0m 100m 200m 300m 400m

農業競争力強化農地整備事業(経営体育成型)


農振土地利用計画図

大目地区

S=1/50,000

変更後

凡 例	
	市町村界
	農振区域
	農用地
	本地区

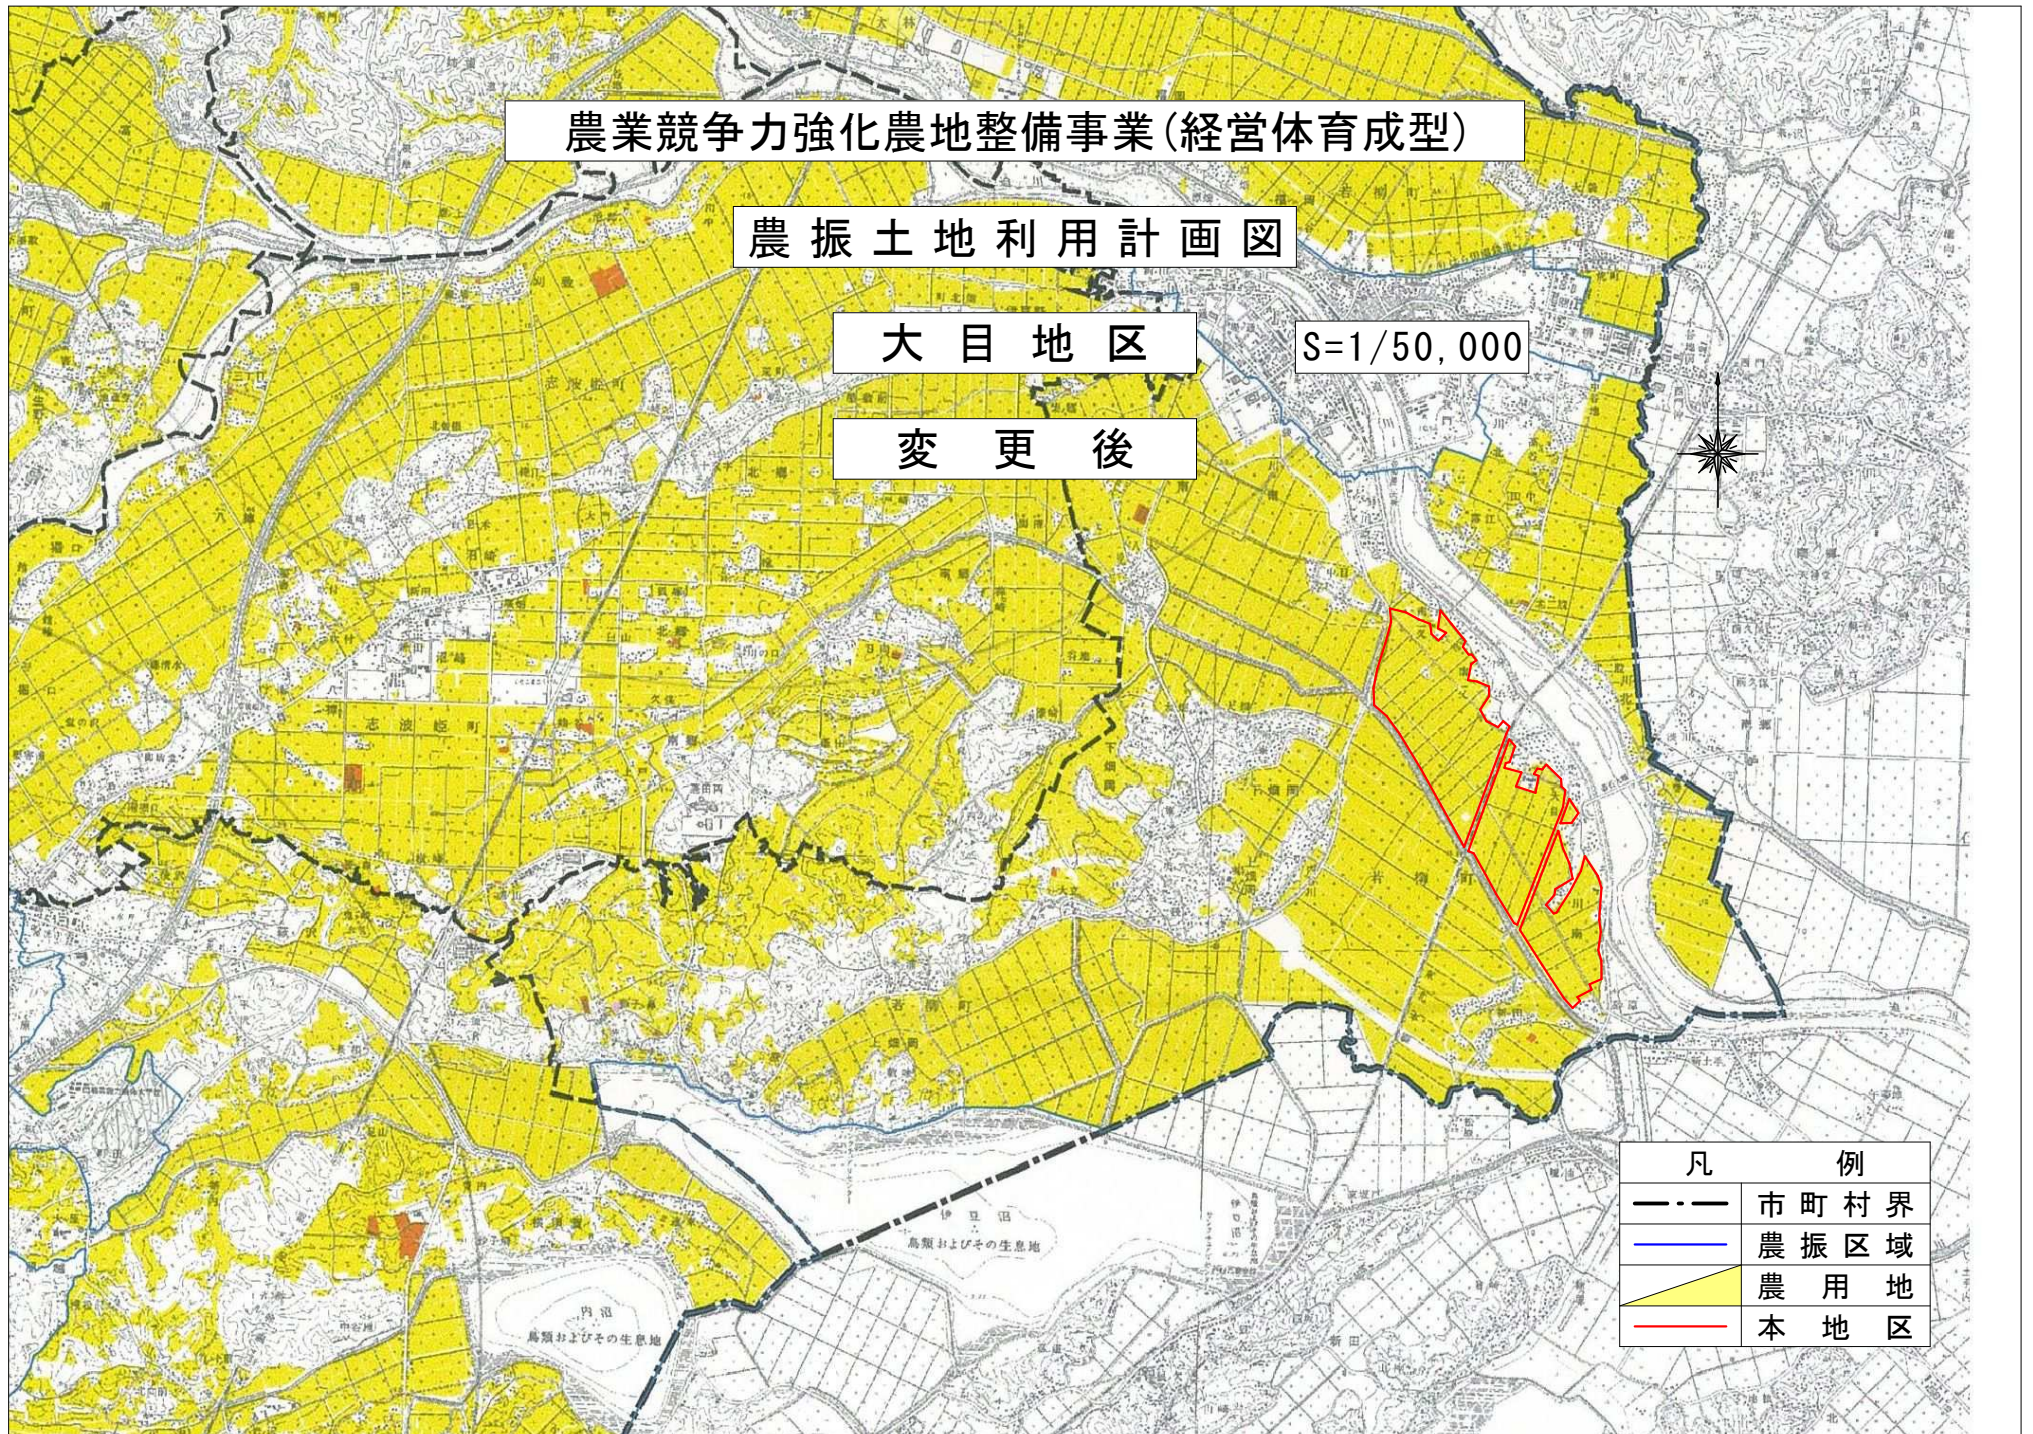

農業競争力強化農地整備事業(農地整備事業) 大目地区

変更内容図

【地積(地区面積)の変更】

地区面積	A= 149.9ha (変更前)
地区面積	A= 149.0ha (変更後)
	A= 0.9haの減
地区編入A=	1.0ha+精査増A=0.6ha
地区除外A=	▲1.5ha+精査減A=▲1.0ha

計 画 変 更 該 当 条 項	
地積の10%以上の増	1.1% < 10% (該当無し)
地積の10%以上の減	1.7% < 10% (該当無し)

凡 例	
地 区 界	---
地 区 編 入	---
地 区 除 外	---

【主要工事計画の変更】

	変 更 前	変 更 後	増 減	計 画 変 更 該 当 条 項
暗渠排水	133.4ha	131.1ha	▲2.3ha	受益面積の20%以上 1.7% < 20% (該当無し) 100ha以上の追加又は廃止 2.3ha < 100ha (該当無し)

【非農用地面積の変更】

変 更 前		変 更 後		増 減		換地の手法	所 得 者	備 考
鉄塔用地	233.00㎡	233.00㎡	- ㎡			特定用途用地	東北電力㈱	
計	233.00㎡	233.00㎡	- ㎡					

工 種	変 更 前		変 更 後		増 減	
	事業量	事業費	事業量	事業費	事業量	事業費
純工事費		2,292,000		2,472,000		180,000
1. 区画整理	149.9ha	2,027,000	149.0ha	2,278,000	▲0.9ha	251,000
① 整地工	134.9ha	345,000	132.4ha	502,000	▲2.5ha	157,000
整地	134.9ha	327,100	132.4ha	451,000	▲2.5ha	123,900
表土扱い	14.1ha	17,900	37.6ha	51,000	23.5ha	33,100
② 道路工	15,364㎡	448,000	16,181㎡	305,000	817㎡	▲143,000
支線	15,364㎡	448,000	16,181㎡	305,000	817㎡	▲143,000
③ 用水路工	14,356㎡	612,000	16,081㎡	645,000	1,725㎡	33,000
支線	14,356㎡	363,000	16,081㎡	379,000	1,725㎡	16,000
排水機場	3ヶ所	249,000	3ヶ所	266,000	-ヶ所	17,000
④ 排水路工	13,622㎡	622,000	17,830㎡	826,000	4,208㎡	204,000
支線	2,959㎡	221,090	3,007㎡	411,000	48㎡	189,910
小	10,663㎡	400,910	14,823㎡	415,000	4,160㎡	14,090
2. 暗渠排水	133.4ha	265,000	131.1ha	194,000	▲2.3ha	▲71,000
3. 客土	- ha	-	- ha	-	- ha	-
測量試験費	1式	152,000	1式	187,000	1式	35,000
用地補償費	1式	130,000	1式	109,000	1式	▲21,000
換地費	1式	109,000	1式	117,000	1式	8,000
監理費	1式	-	1式	-	1式	-
その他経費小計		391,000		413,000		22,000
合 計		2,683,000		2,885,000		202,000
事務的経費	1式	134,000	1式	143,000	1式	9,000
生産基盤合計		2,817,000		3,028,000		211,000

凡 例	
記 号	事 項
---	地区界
---	水田(1ha以上)
---	水田(50a~1ha)
---	水田(50a未満)
---	普通畑
---	非農用地
---	暗渠排水区域
---	耕作・支線道路
---	既設用水路
---	用水路(ハイライン)
---	既設用水路
---	排水機場
---	幹線排水路
---	支線排水路
---	承・小排水路
---	排水路(ハイライン)
---	既設排水路

