

農地中間管理機構関連農地整備事業

計画一般図

七ヶ宿西部地区


縮尺：1/25,000

変更前・後

追分川根分区

田堀分区

県内位置図

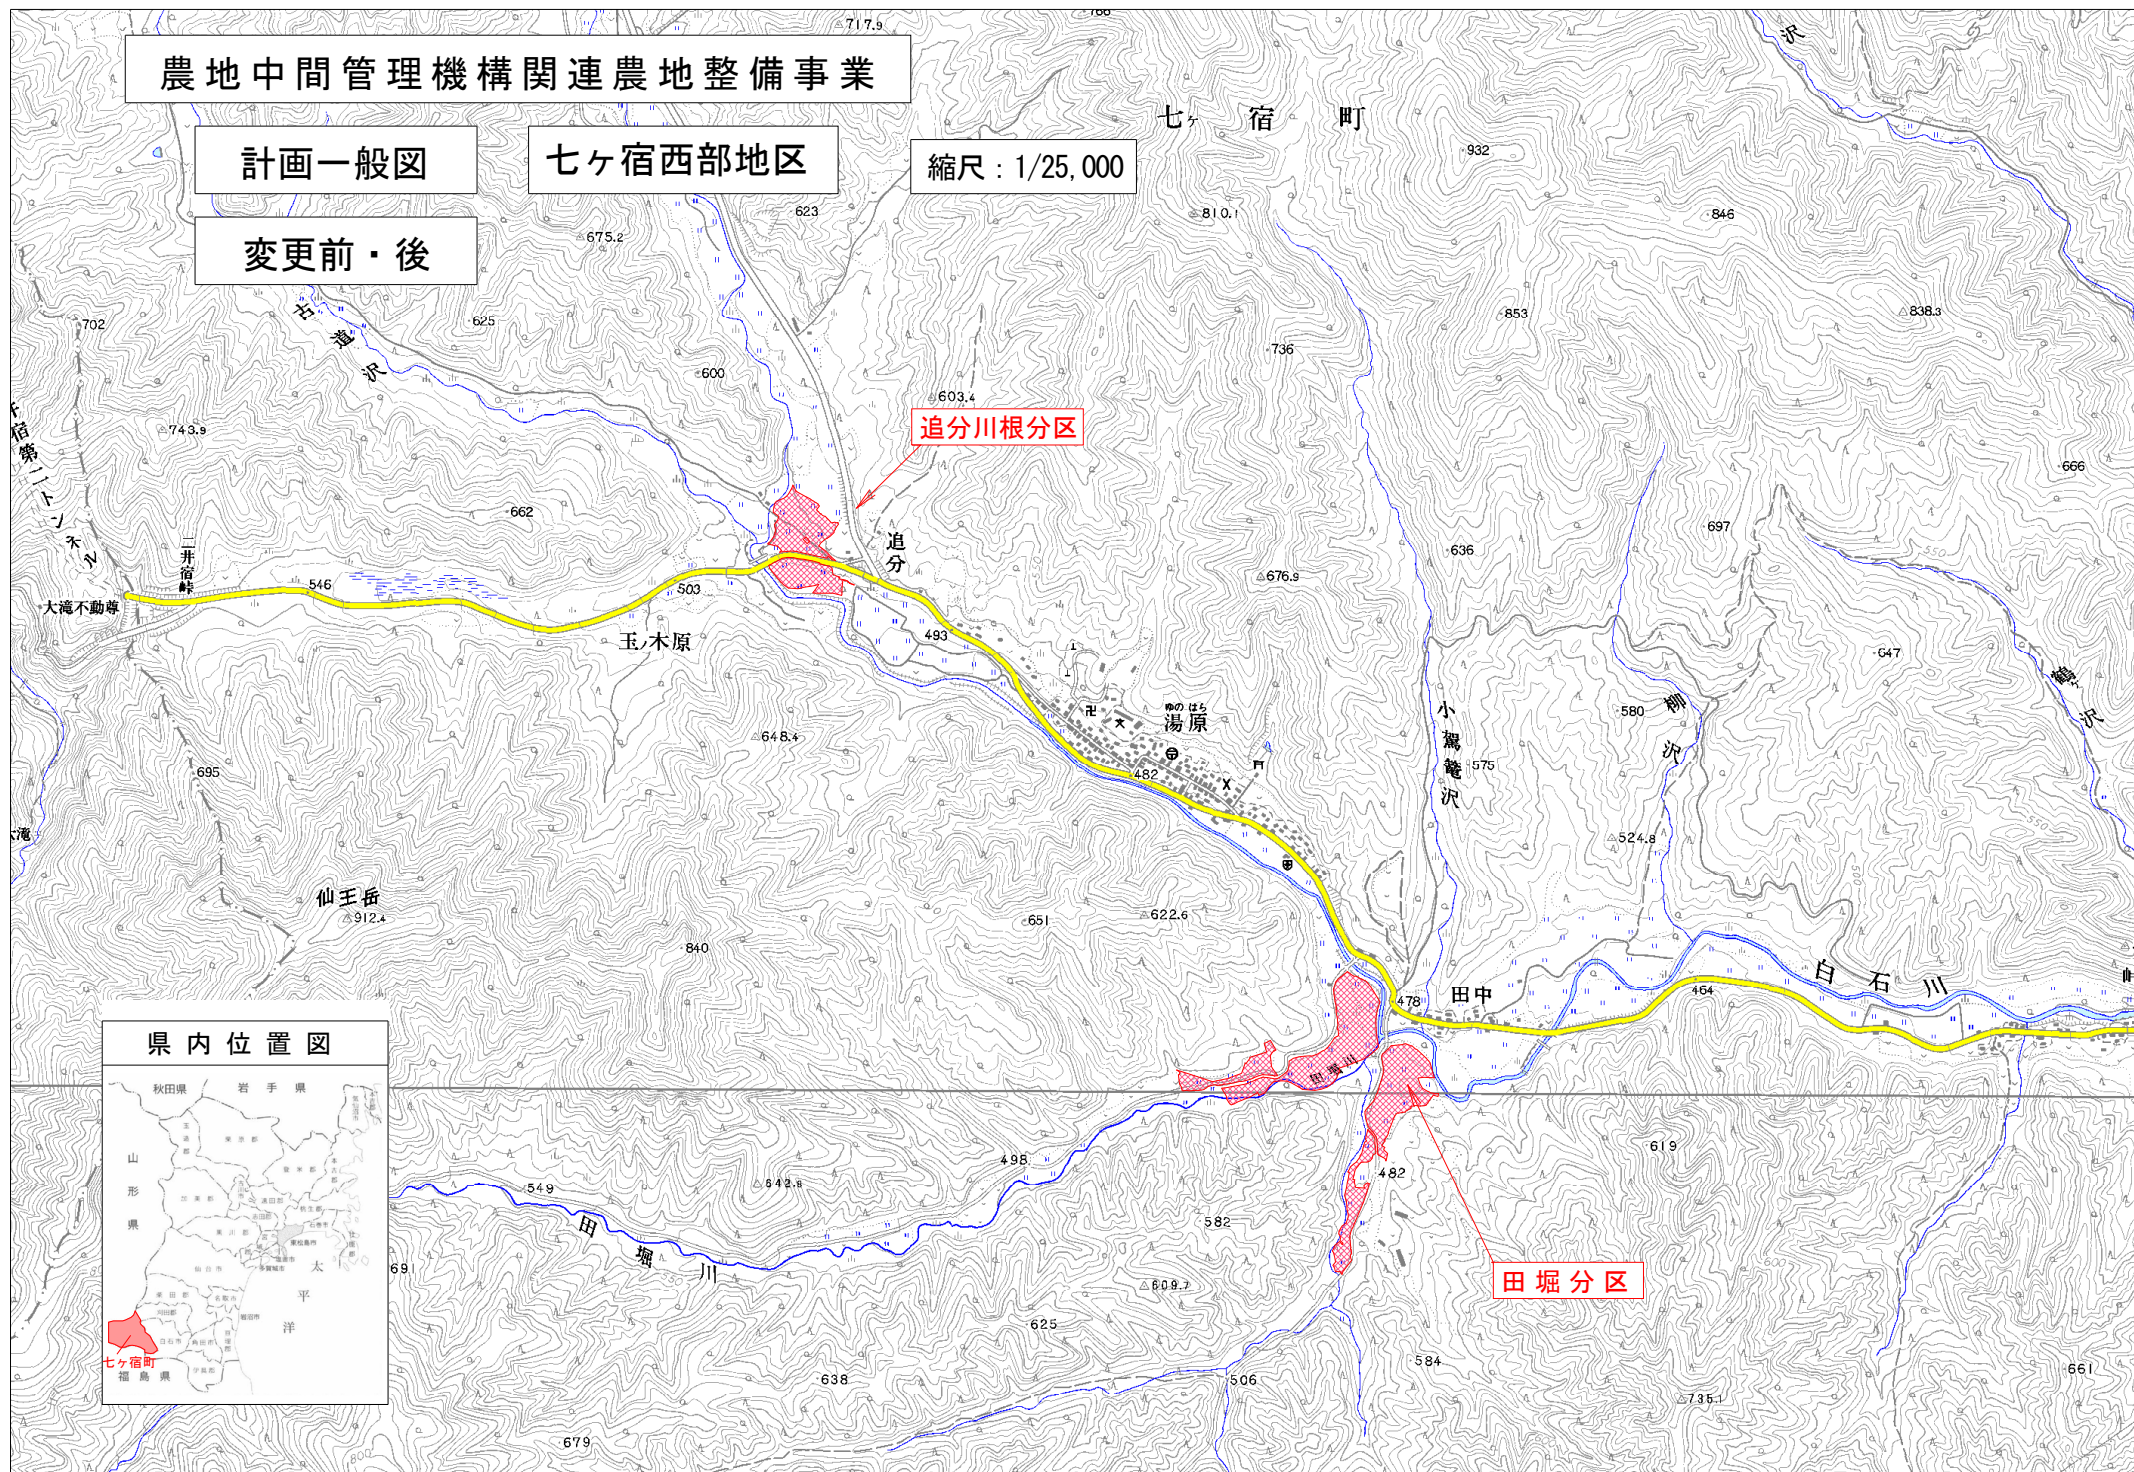



計 画 平 面 図

七ヶ宿西部地区

S=1:2000

田 堀 分 区

変 更 後

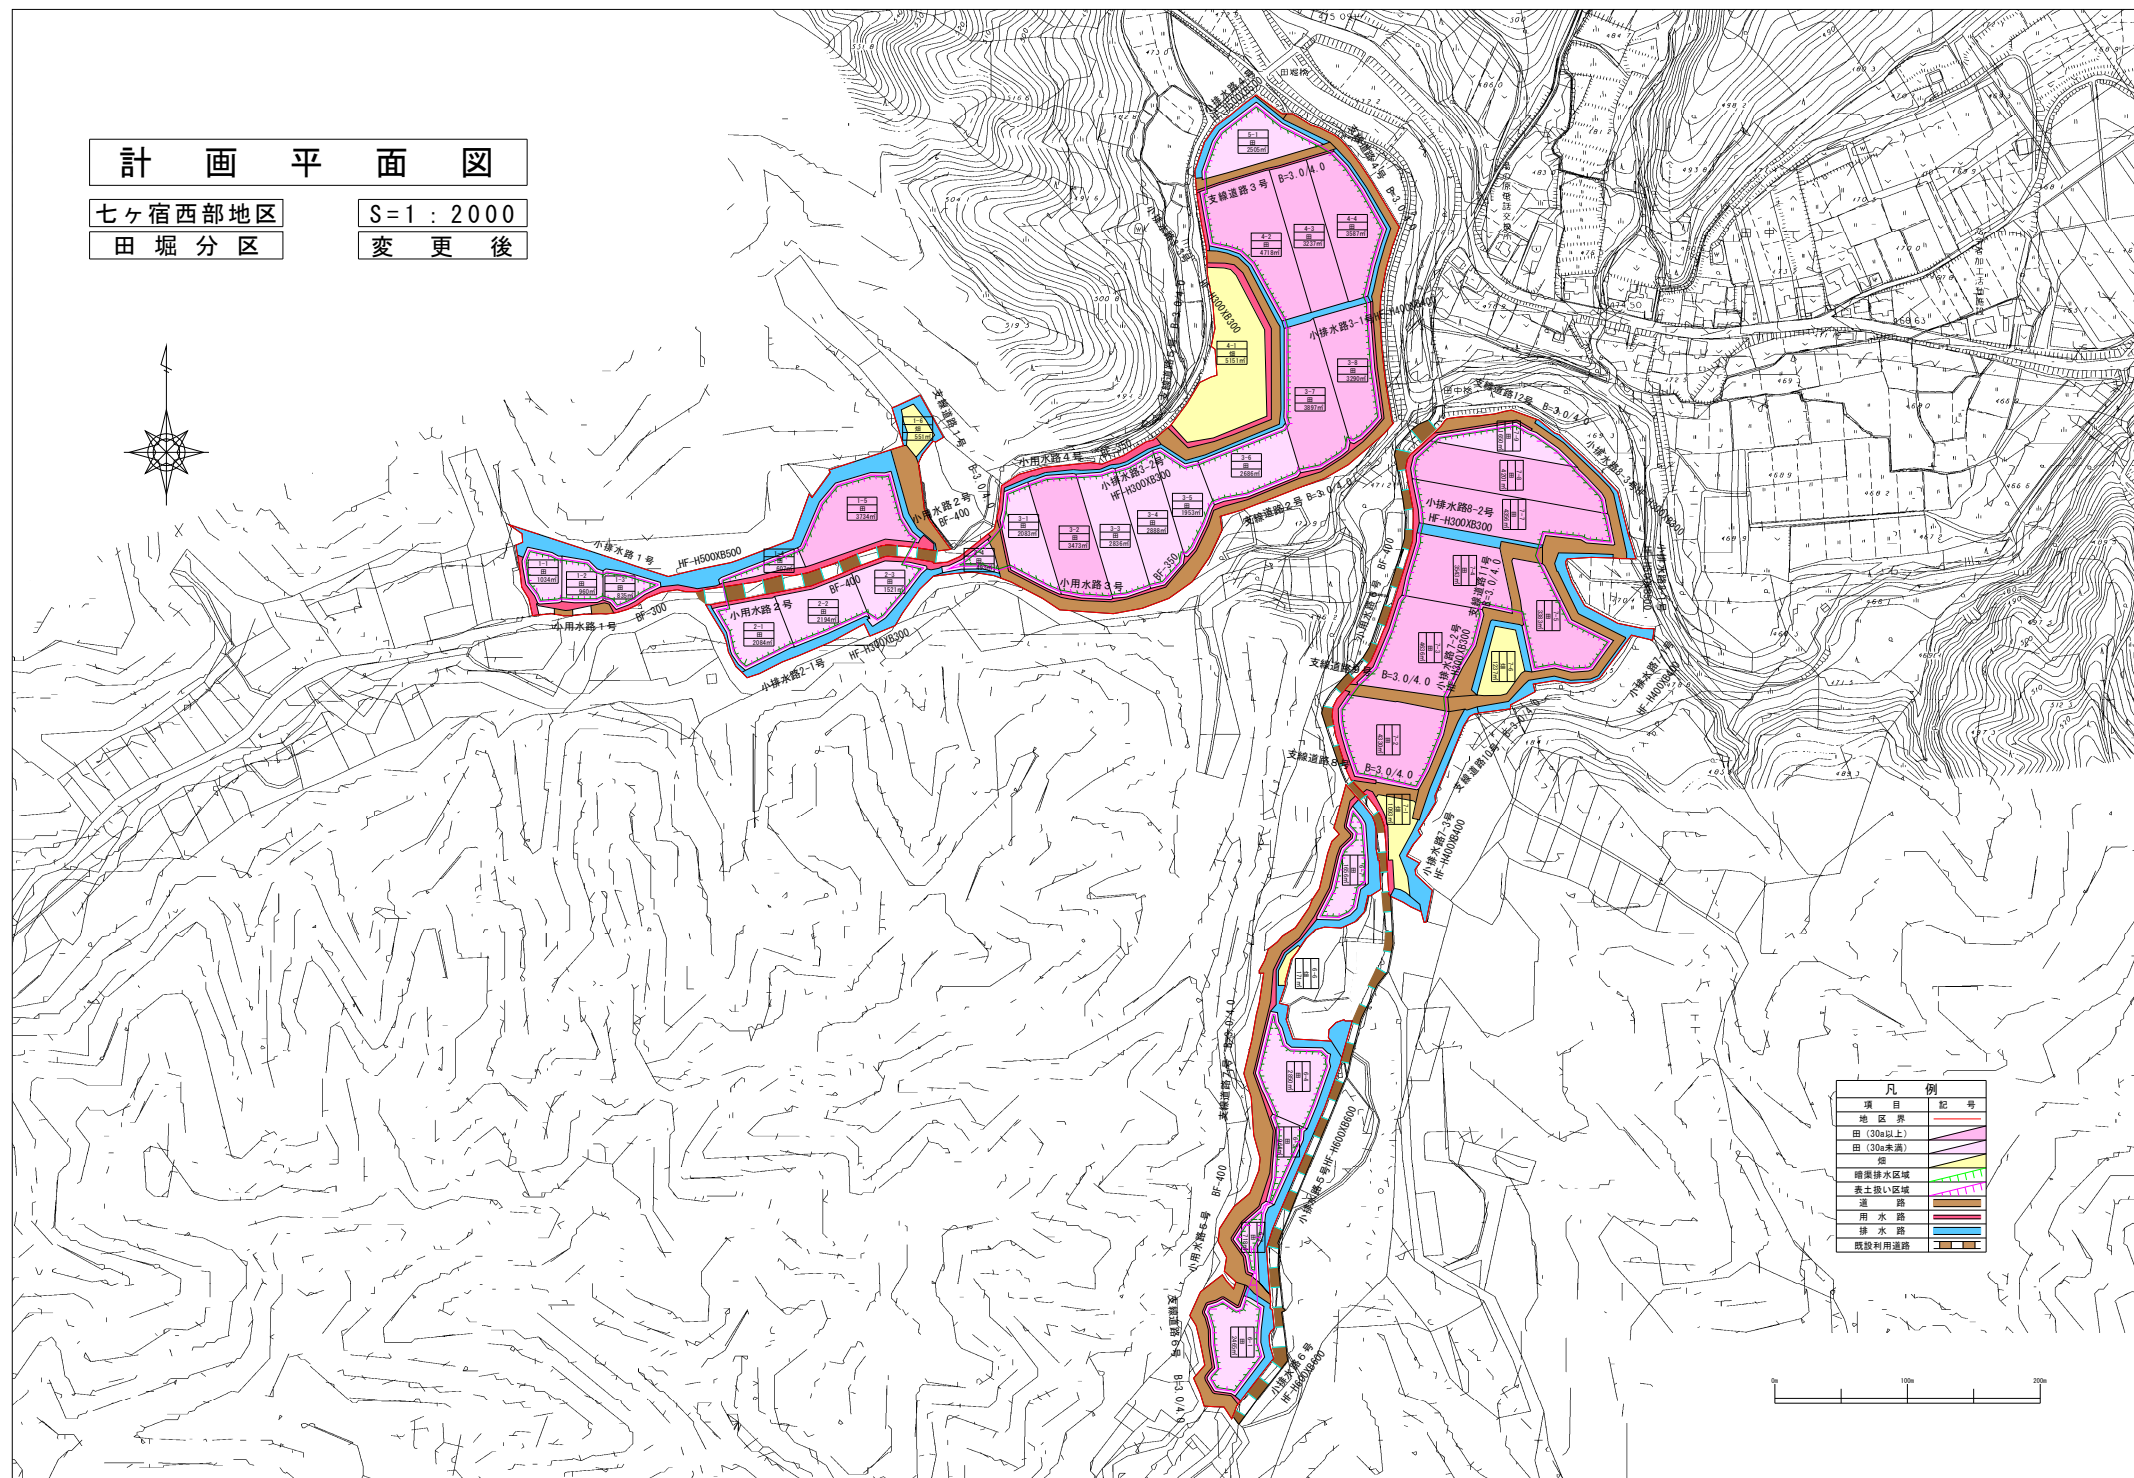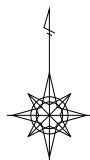

凡 例	
項 目	記 号
地区界	—
田 (30a以上)	■
田 (30a未満)	■
畑	■
暗渠排水区域	■
表土盛り区域	■
道 路	■
消 水 路	■
排 水 路	■
既設利用道路	■



項 目	記 号
地 区 界	—
田 (30a以上)	—
田 (30a未満)	—
畑	—
表土扱い区域	—
道 路	—
用 水 路	—
排 水 路	—
既設利用排水路	—

農地中間管理機構関連農地整備事業（中山間地域型）

七ヶ宿西部地区

縮尺 1/25,000


土地利用計画図

変更前・後

追分川根分区


田堀分区

凡 例	
	市町村界
	農振区域
	農用地区域
	農業用施設用地
	地区界


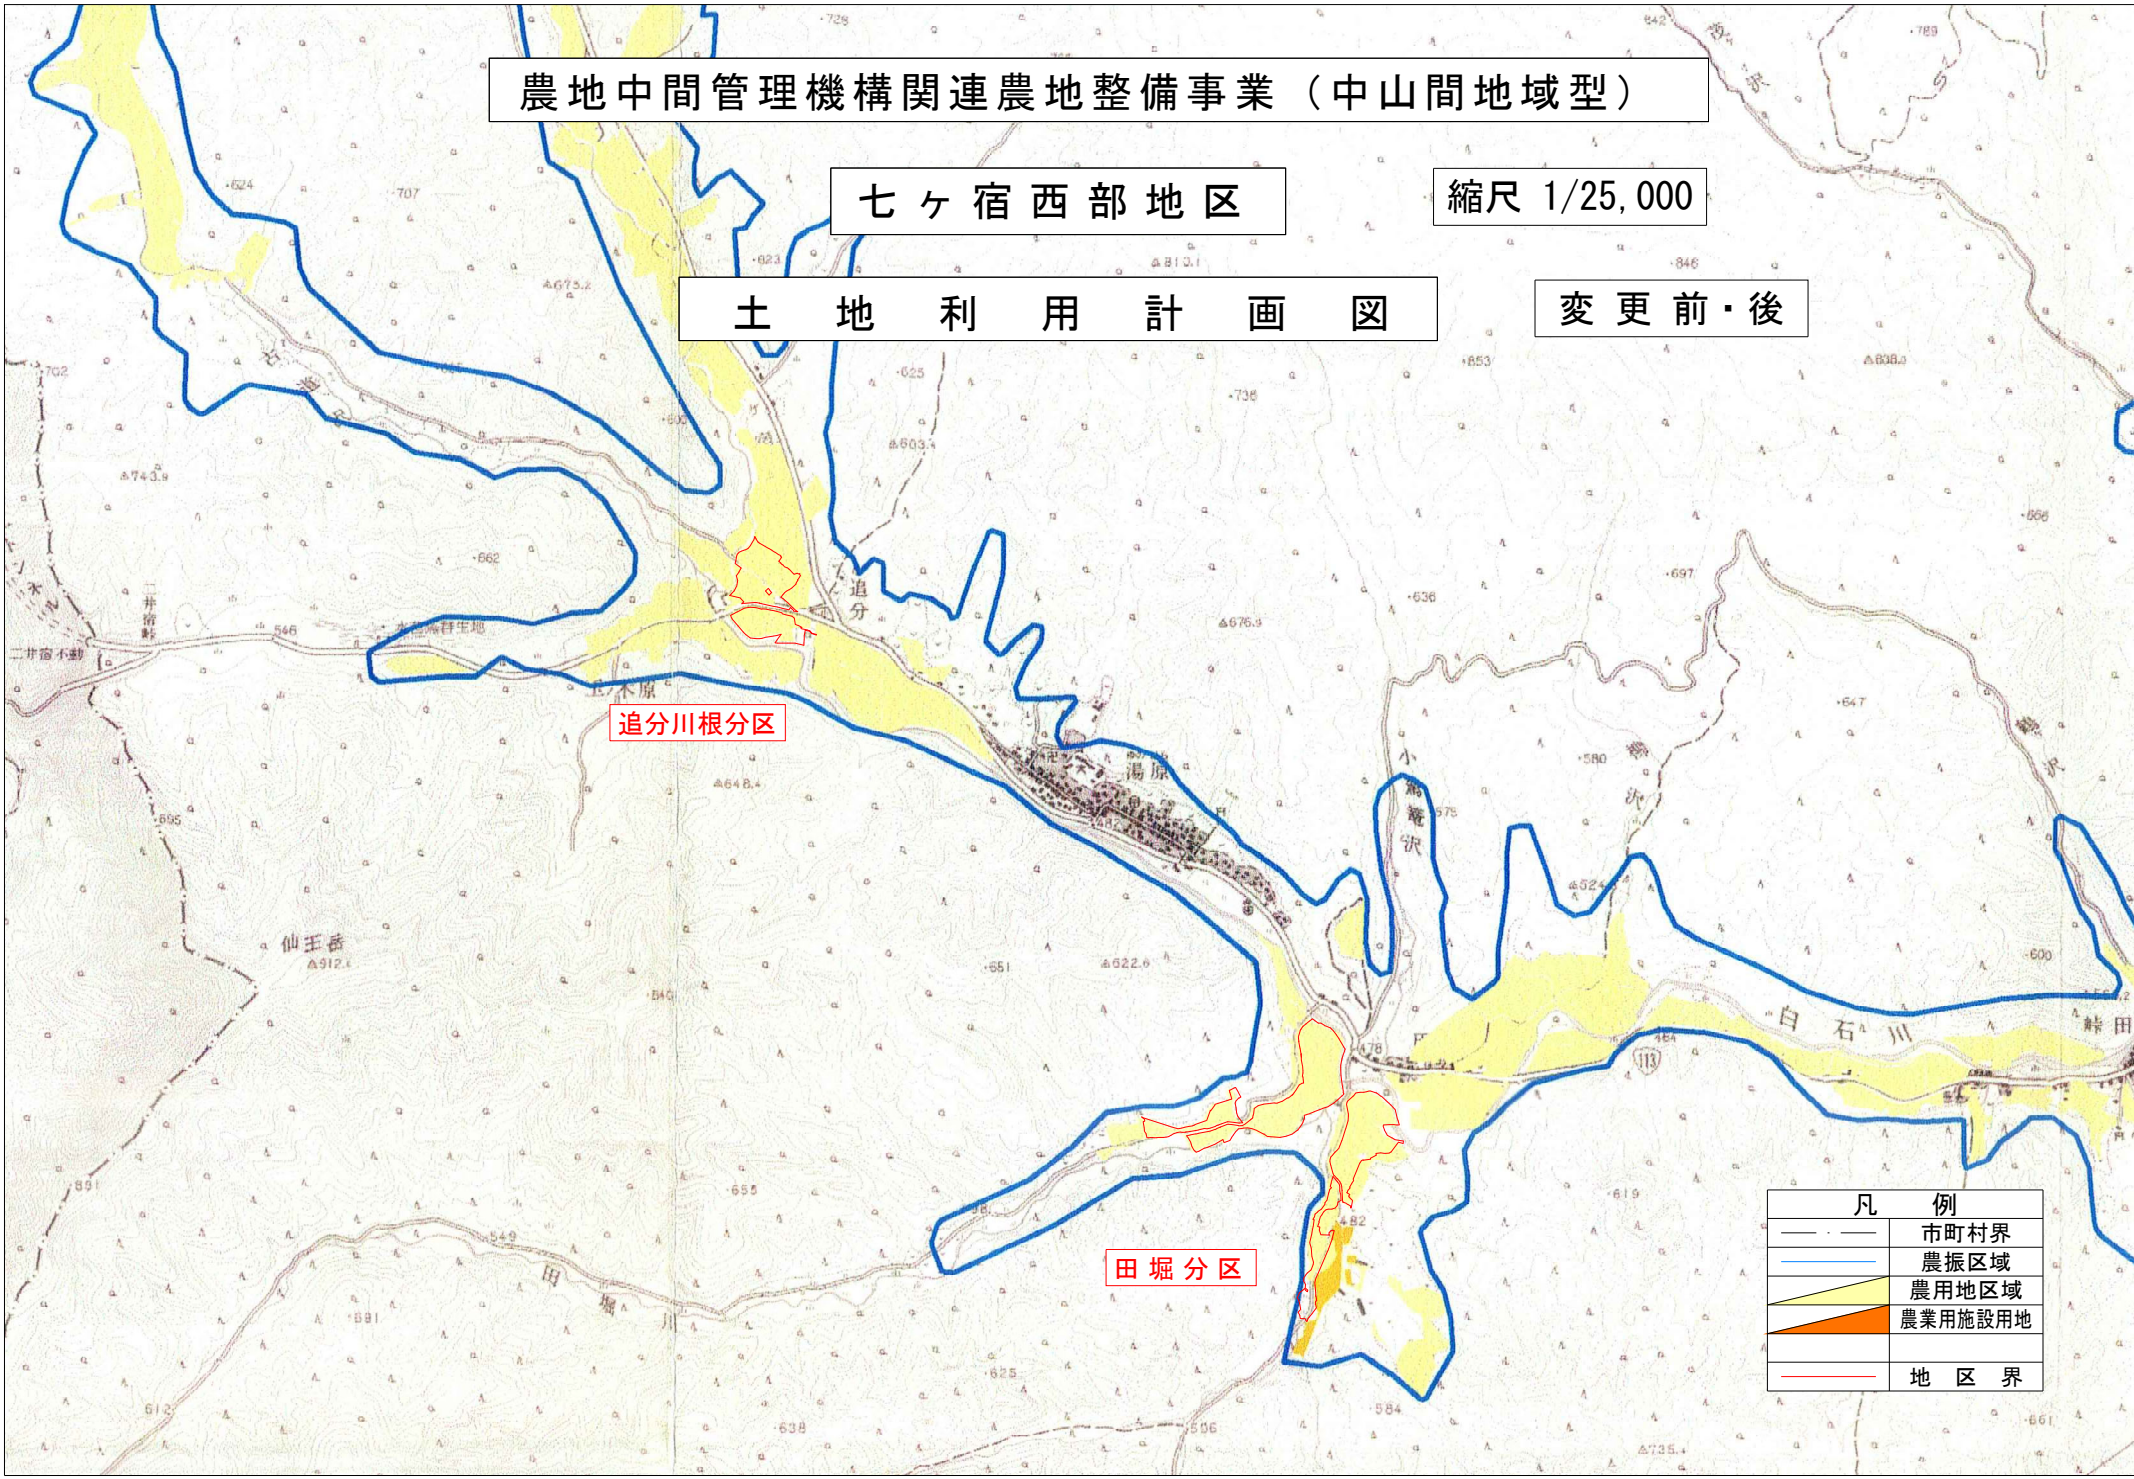


主要構造図


標準区画割図

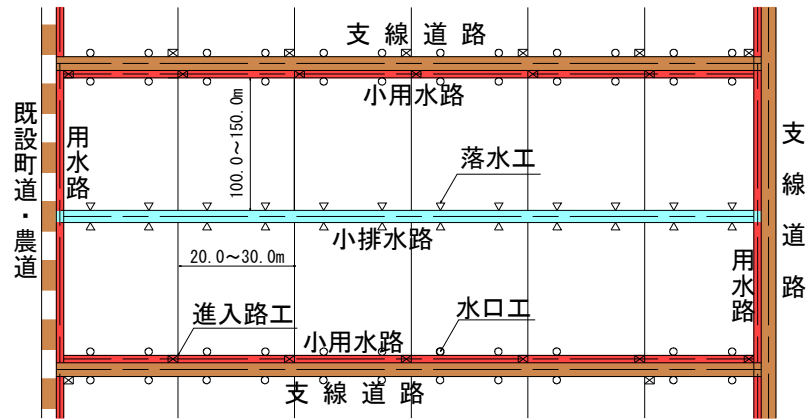


標準構造図

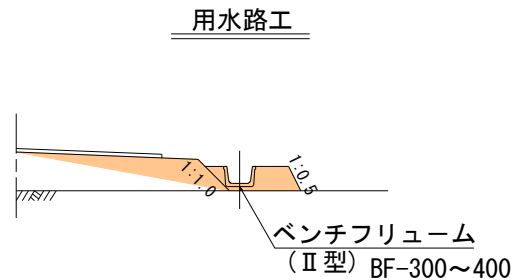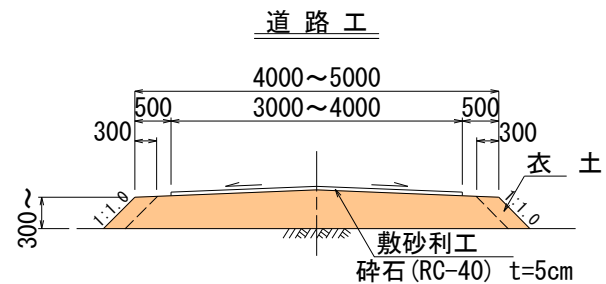


排水路工 (Drainage Path Work)

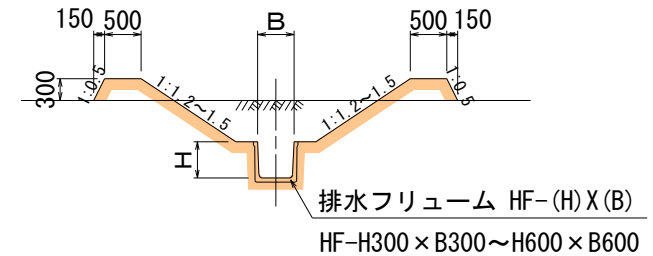

暗渠排水断面 (Underground Drainage Section)

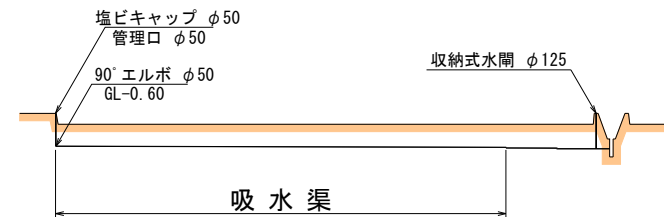

吸水渠断面 (Suction Channel Section)

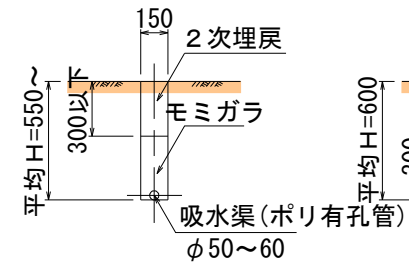

集水渠断面 (Collection Channel Section)

