


農地中間管理機構関連農地整備事業


計画一般図

七ヶ宿東部地区

縮尺：1/25,000

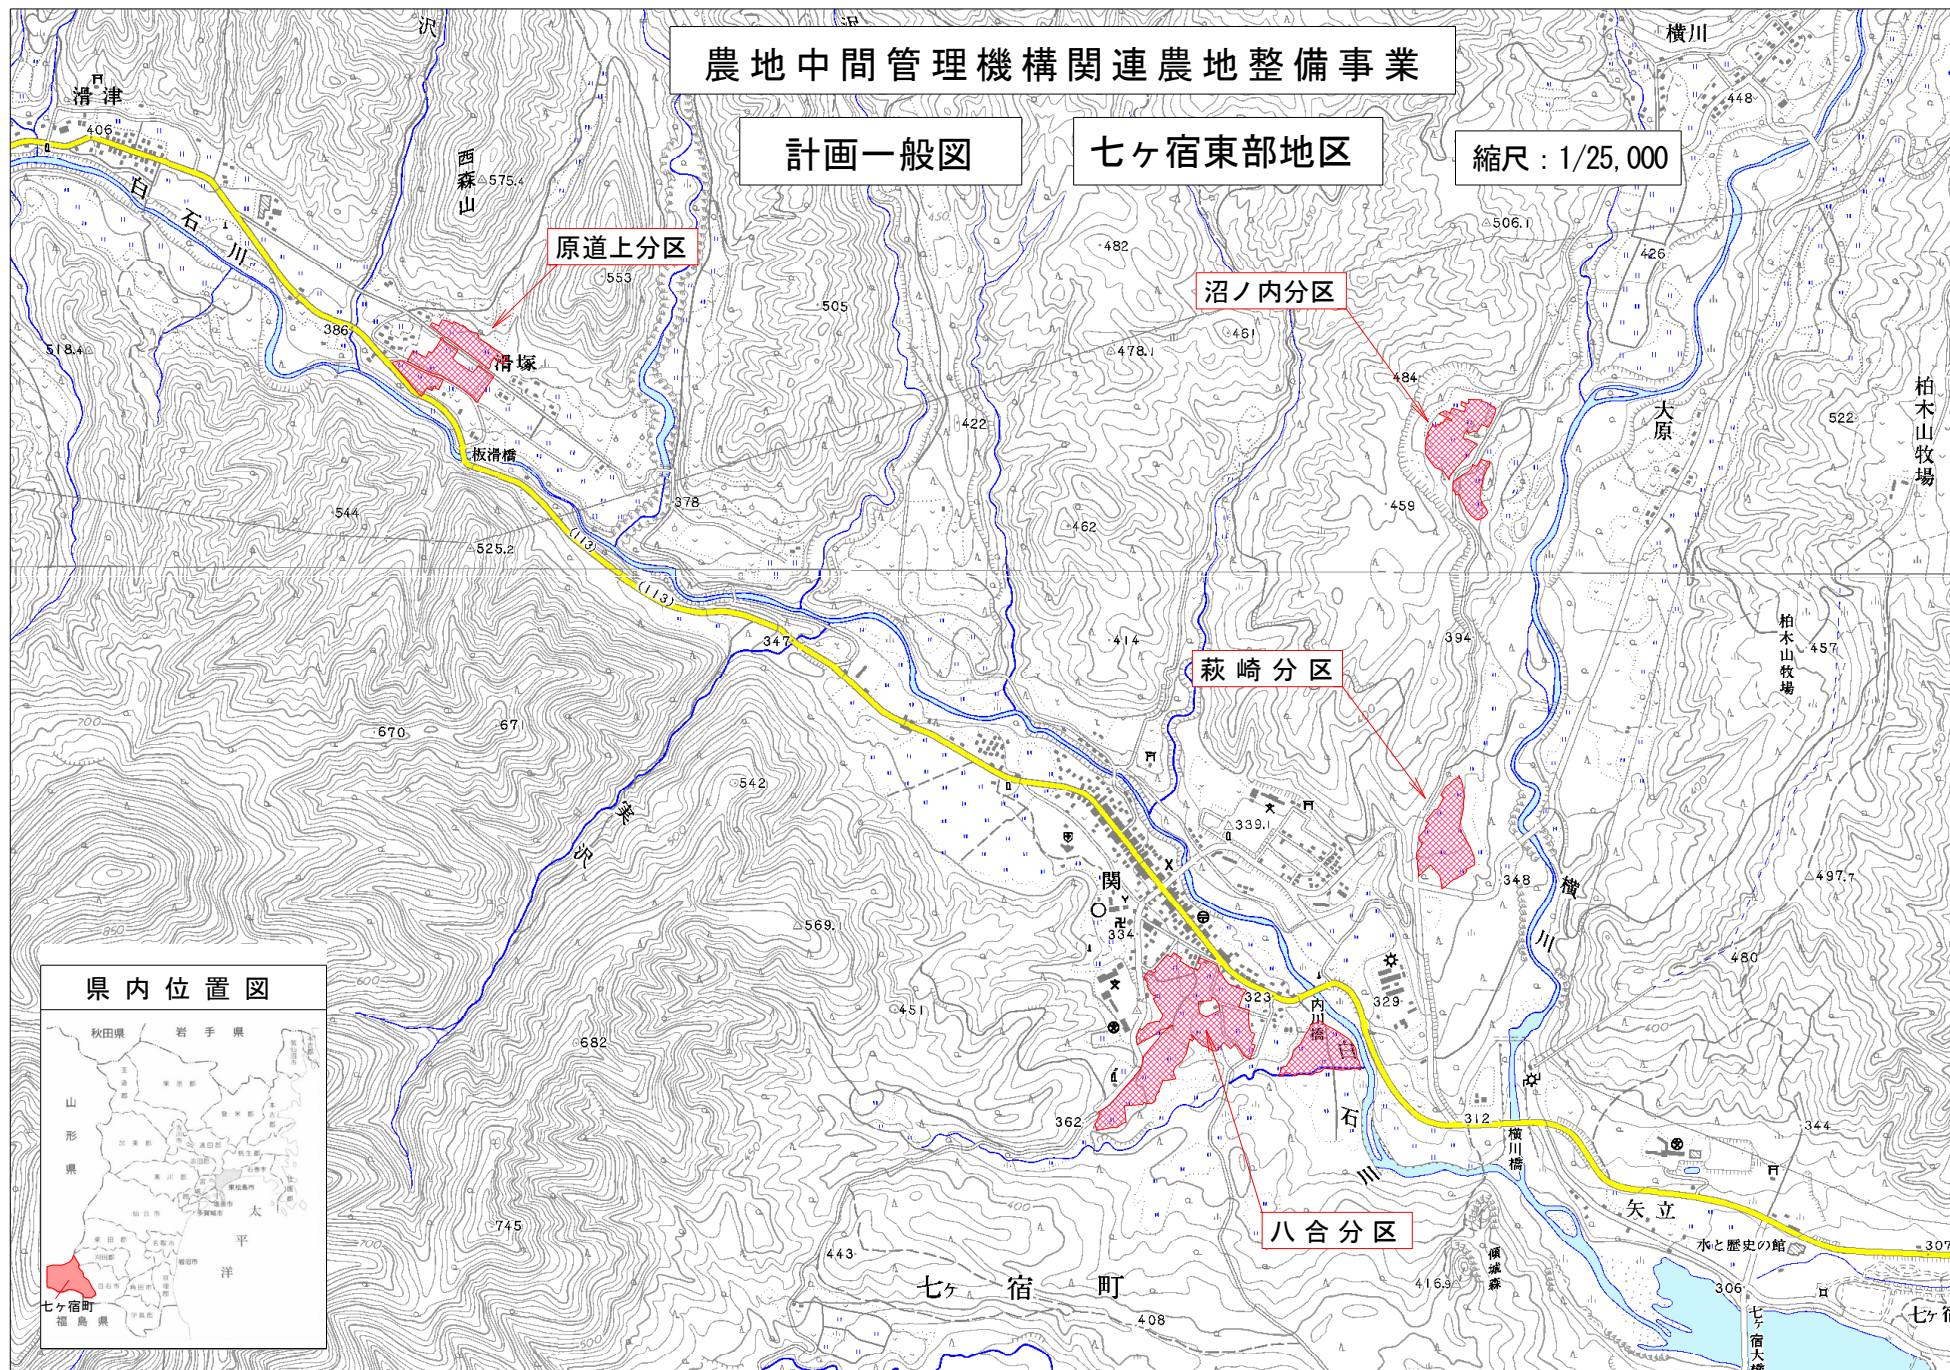

県内位置図

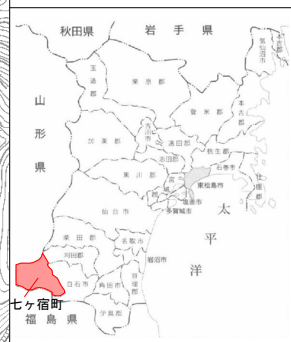


計 画 平 面 図

七ヶ宿東部地区
沼ノ内分區

S=1:1000
変 更 後

農地中間管理機構関連農地整備事業

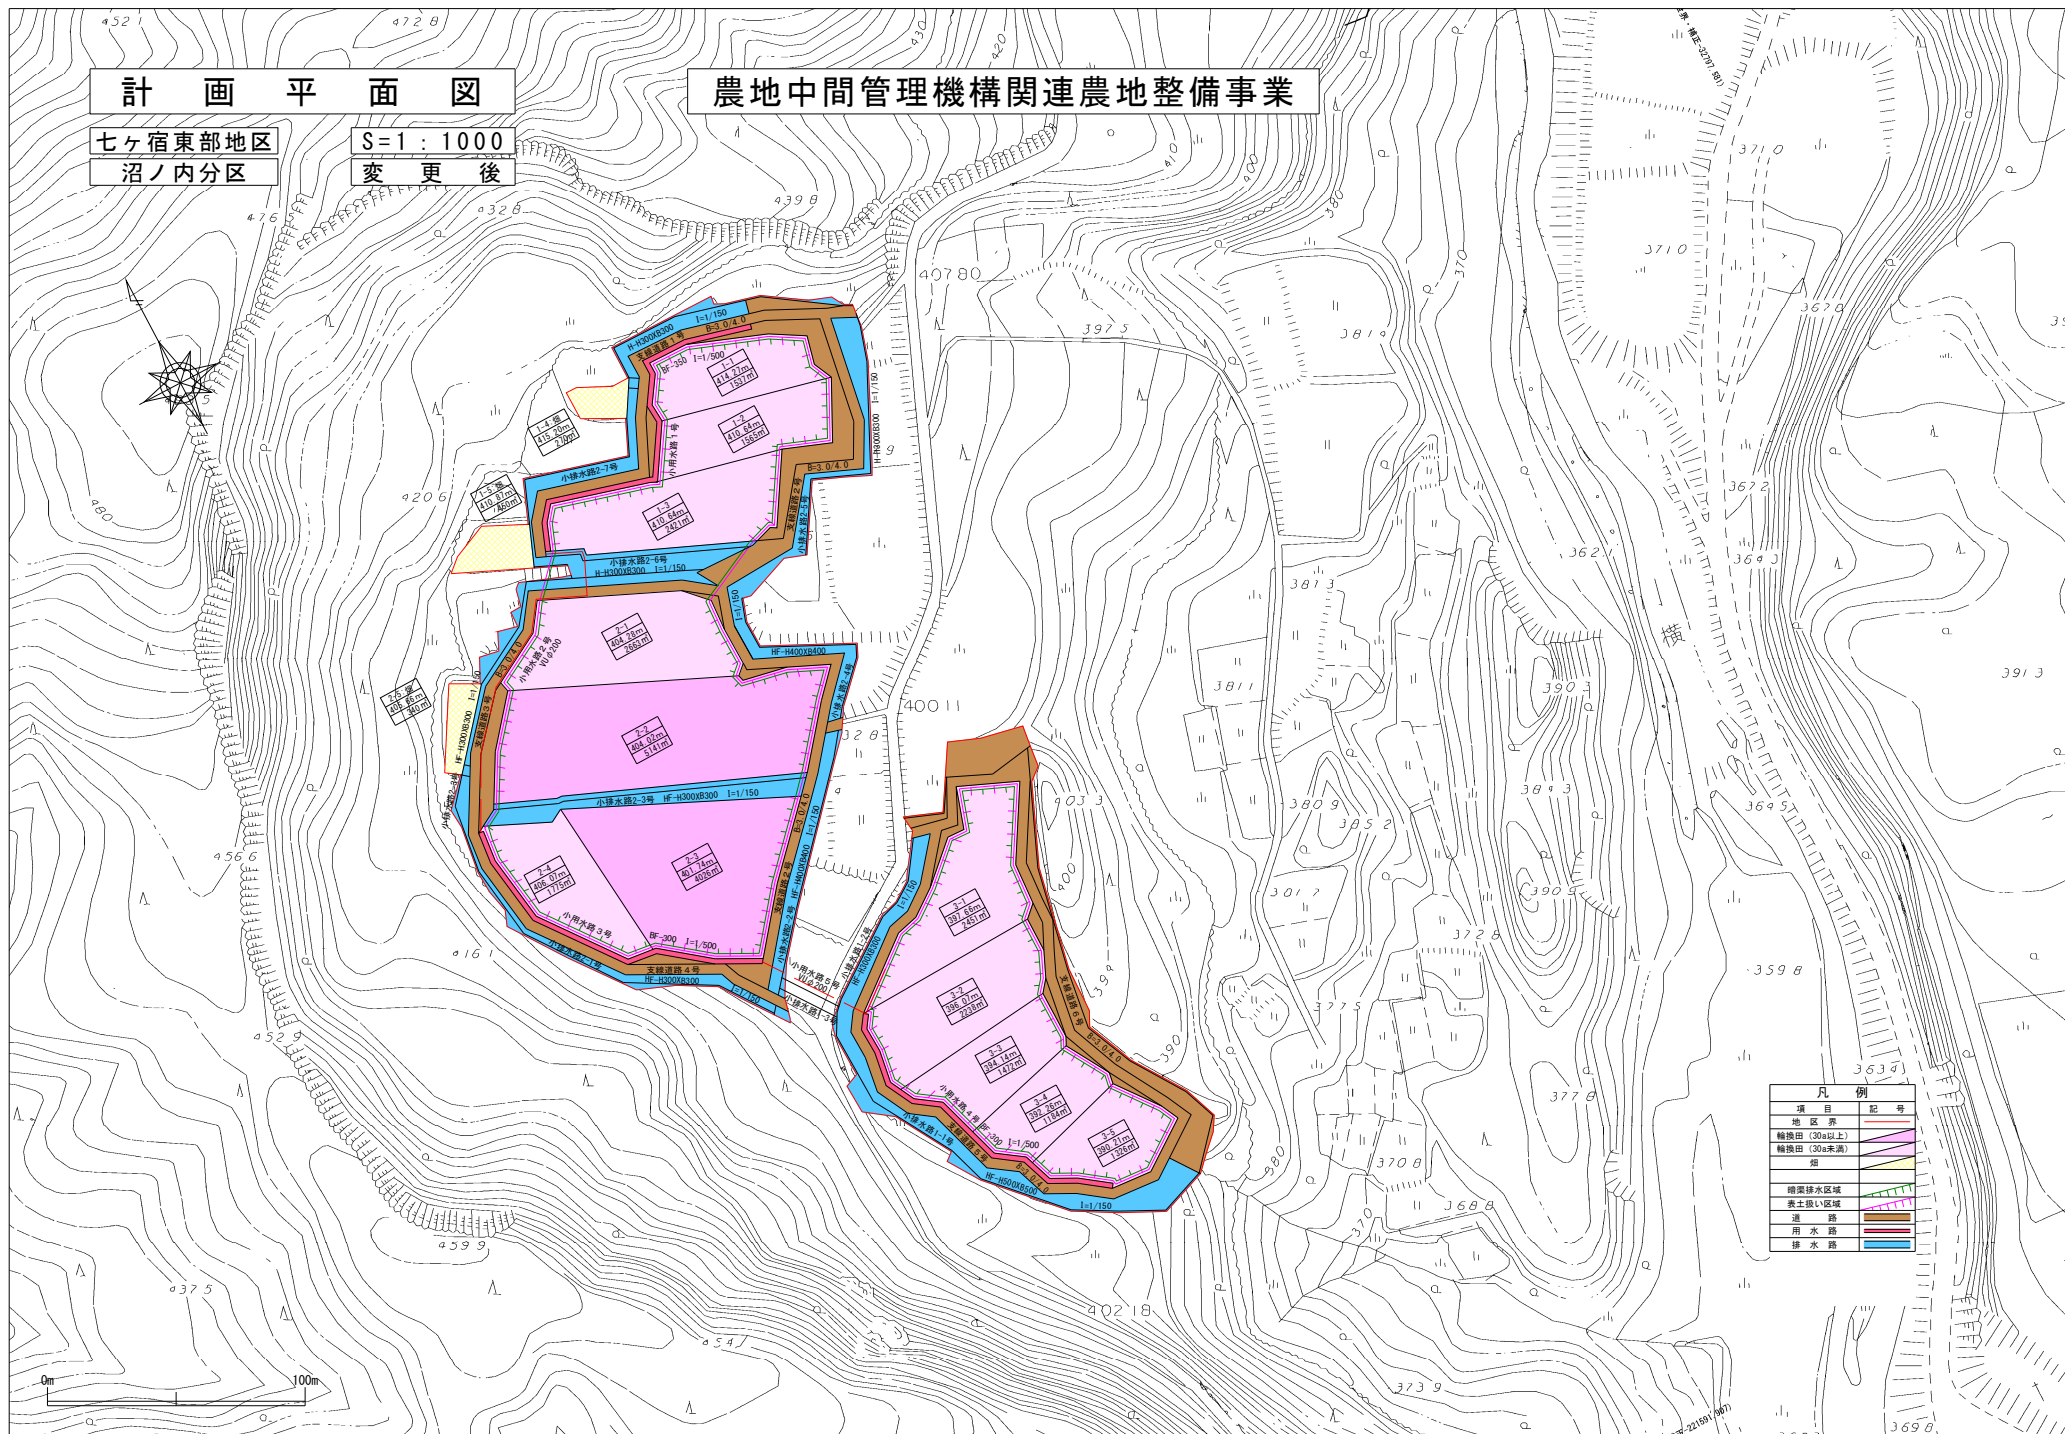

農地中間管理機構関連農地整備事業


計 画 平 面 図

七ヶ宿東部地区

萩 崎 分 区

$S = 1 : 1000$


變更後

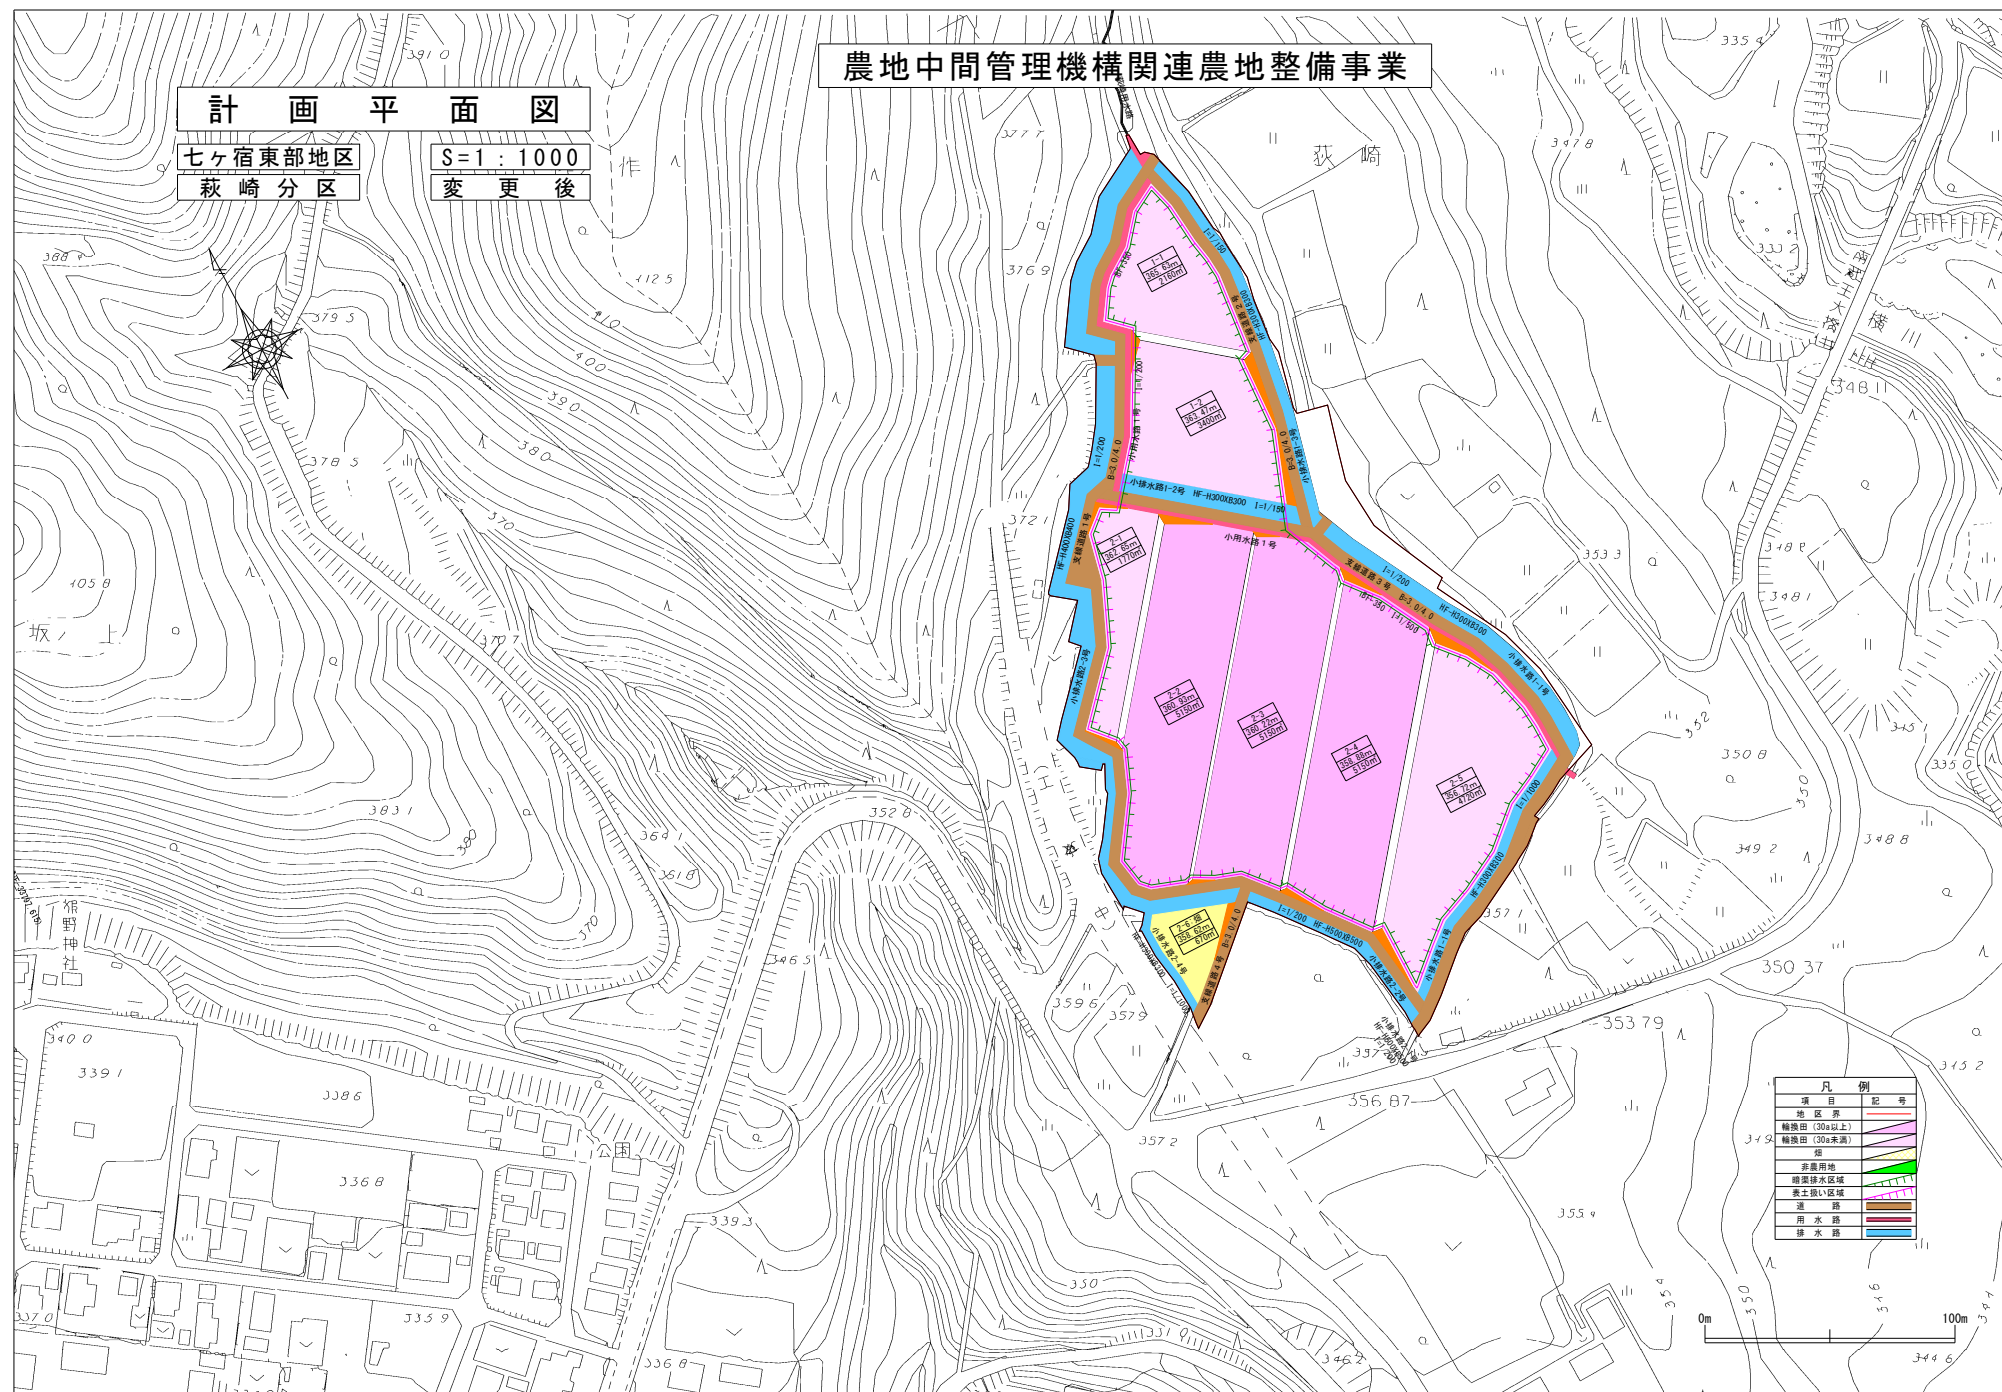

農地中間管理機構関連農地整備事業

S = 1 : 1500

變更後

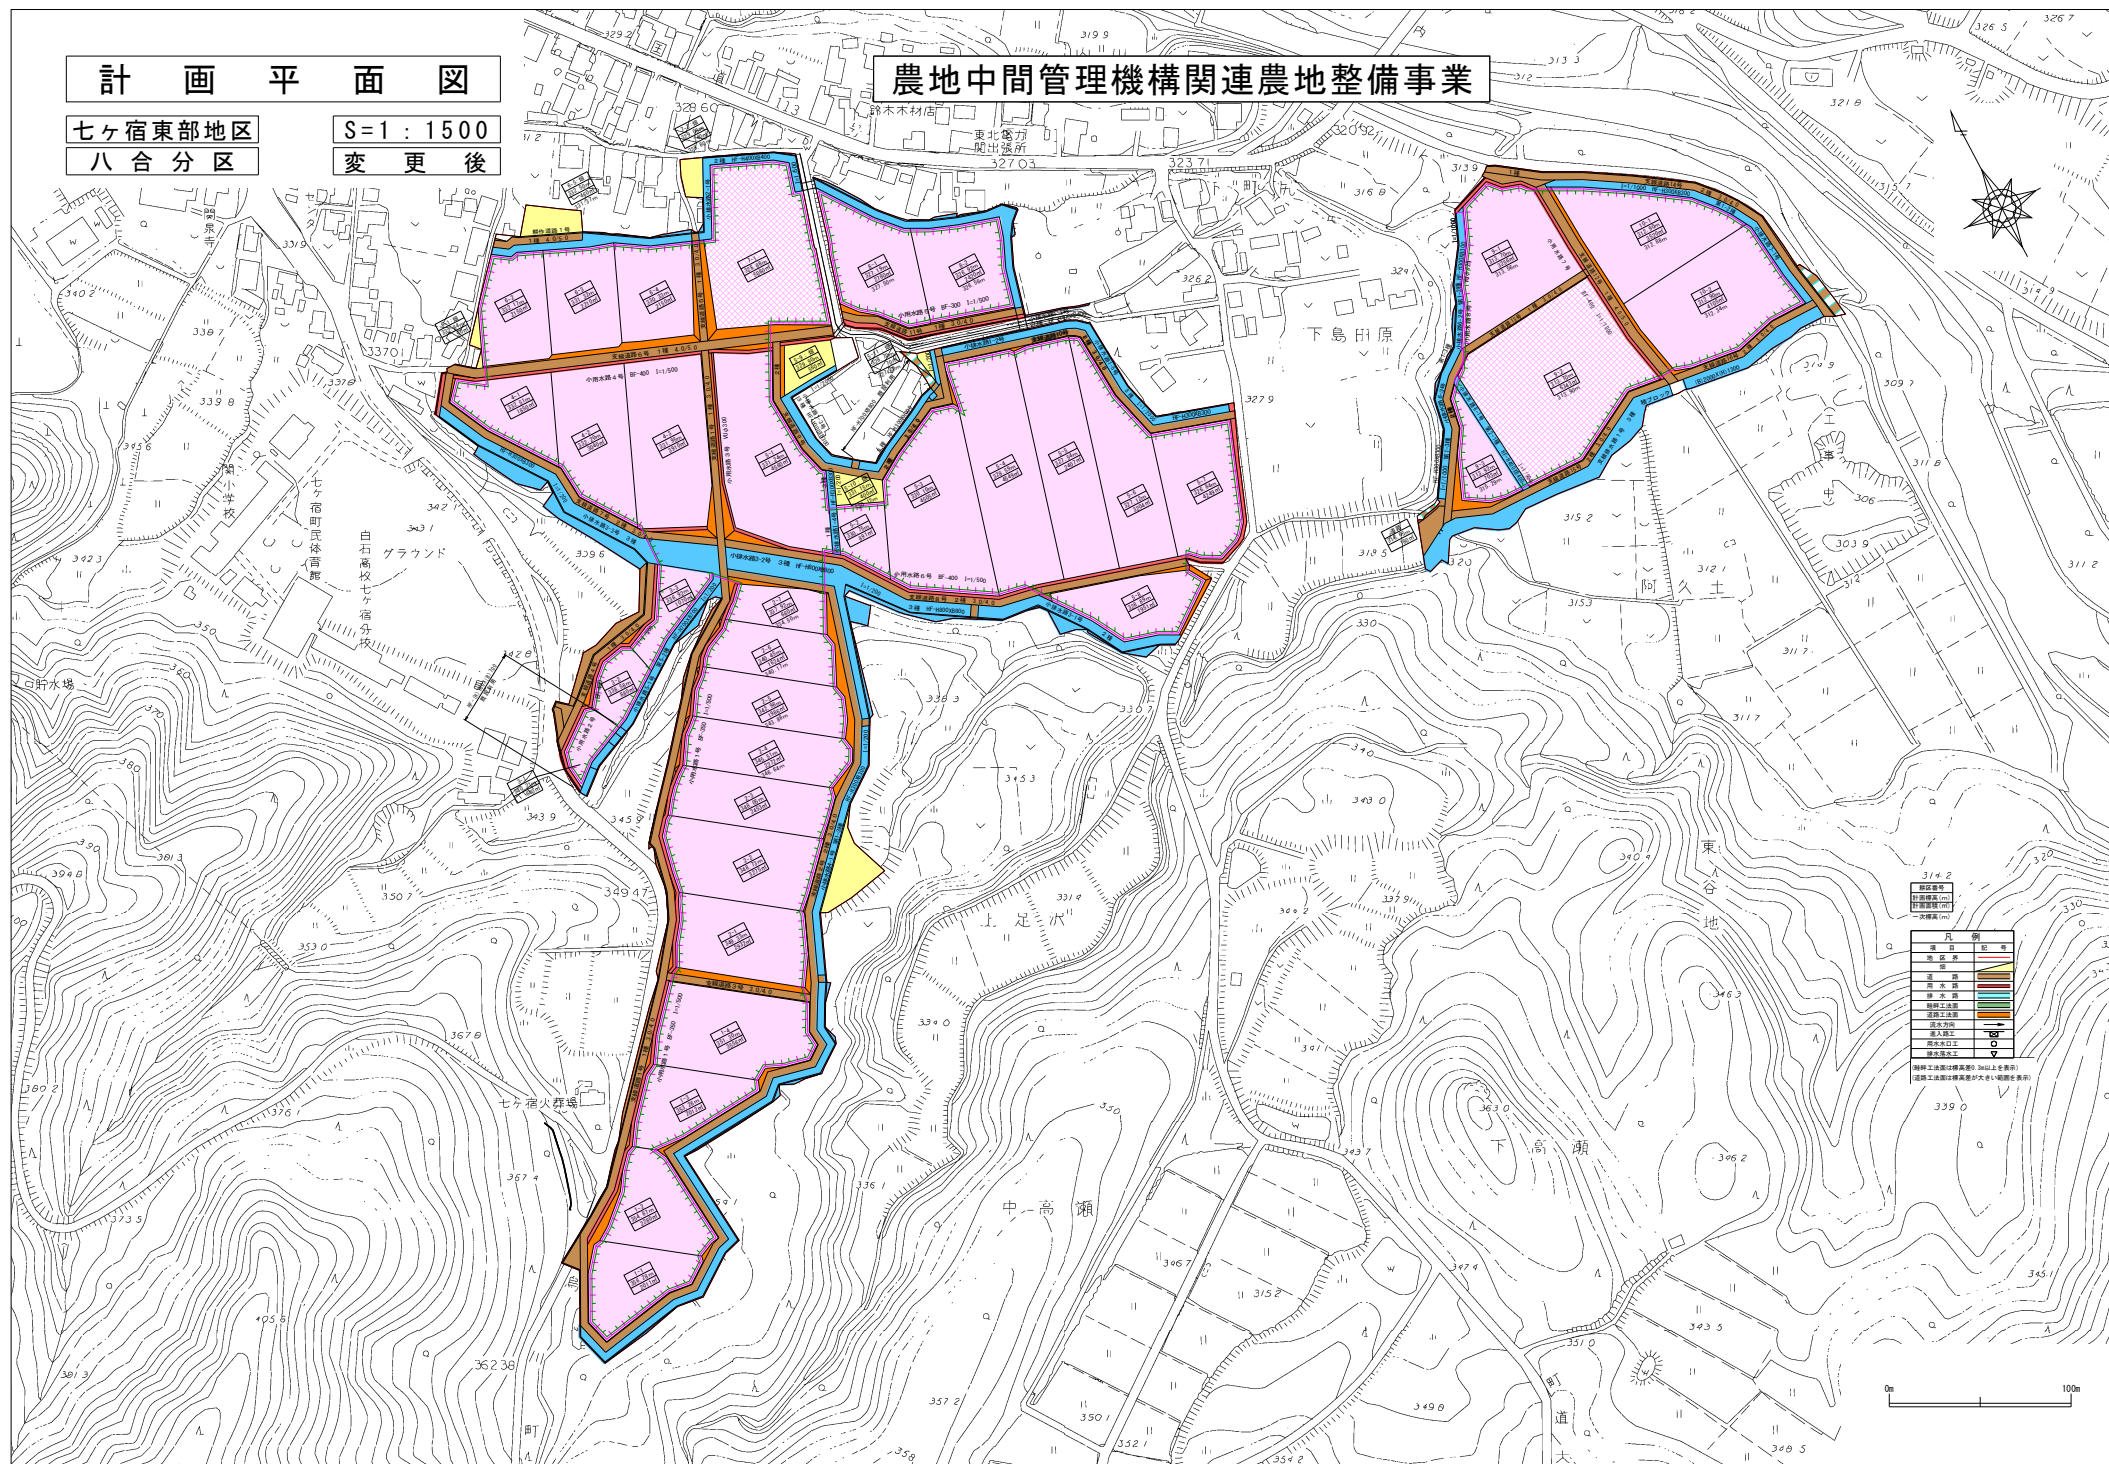


計 画 平 面 図

七ヶ宿東部地区
原道上分区

S=1:1000
変 更 後

農地中間管理機構関連農地整備事業

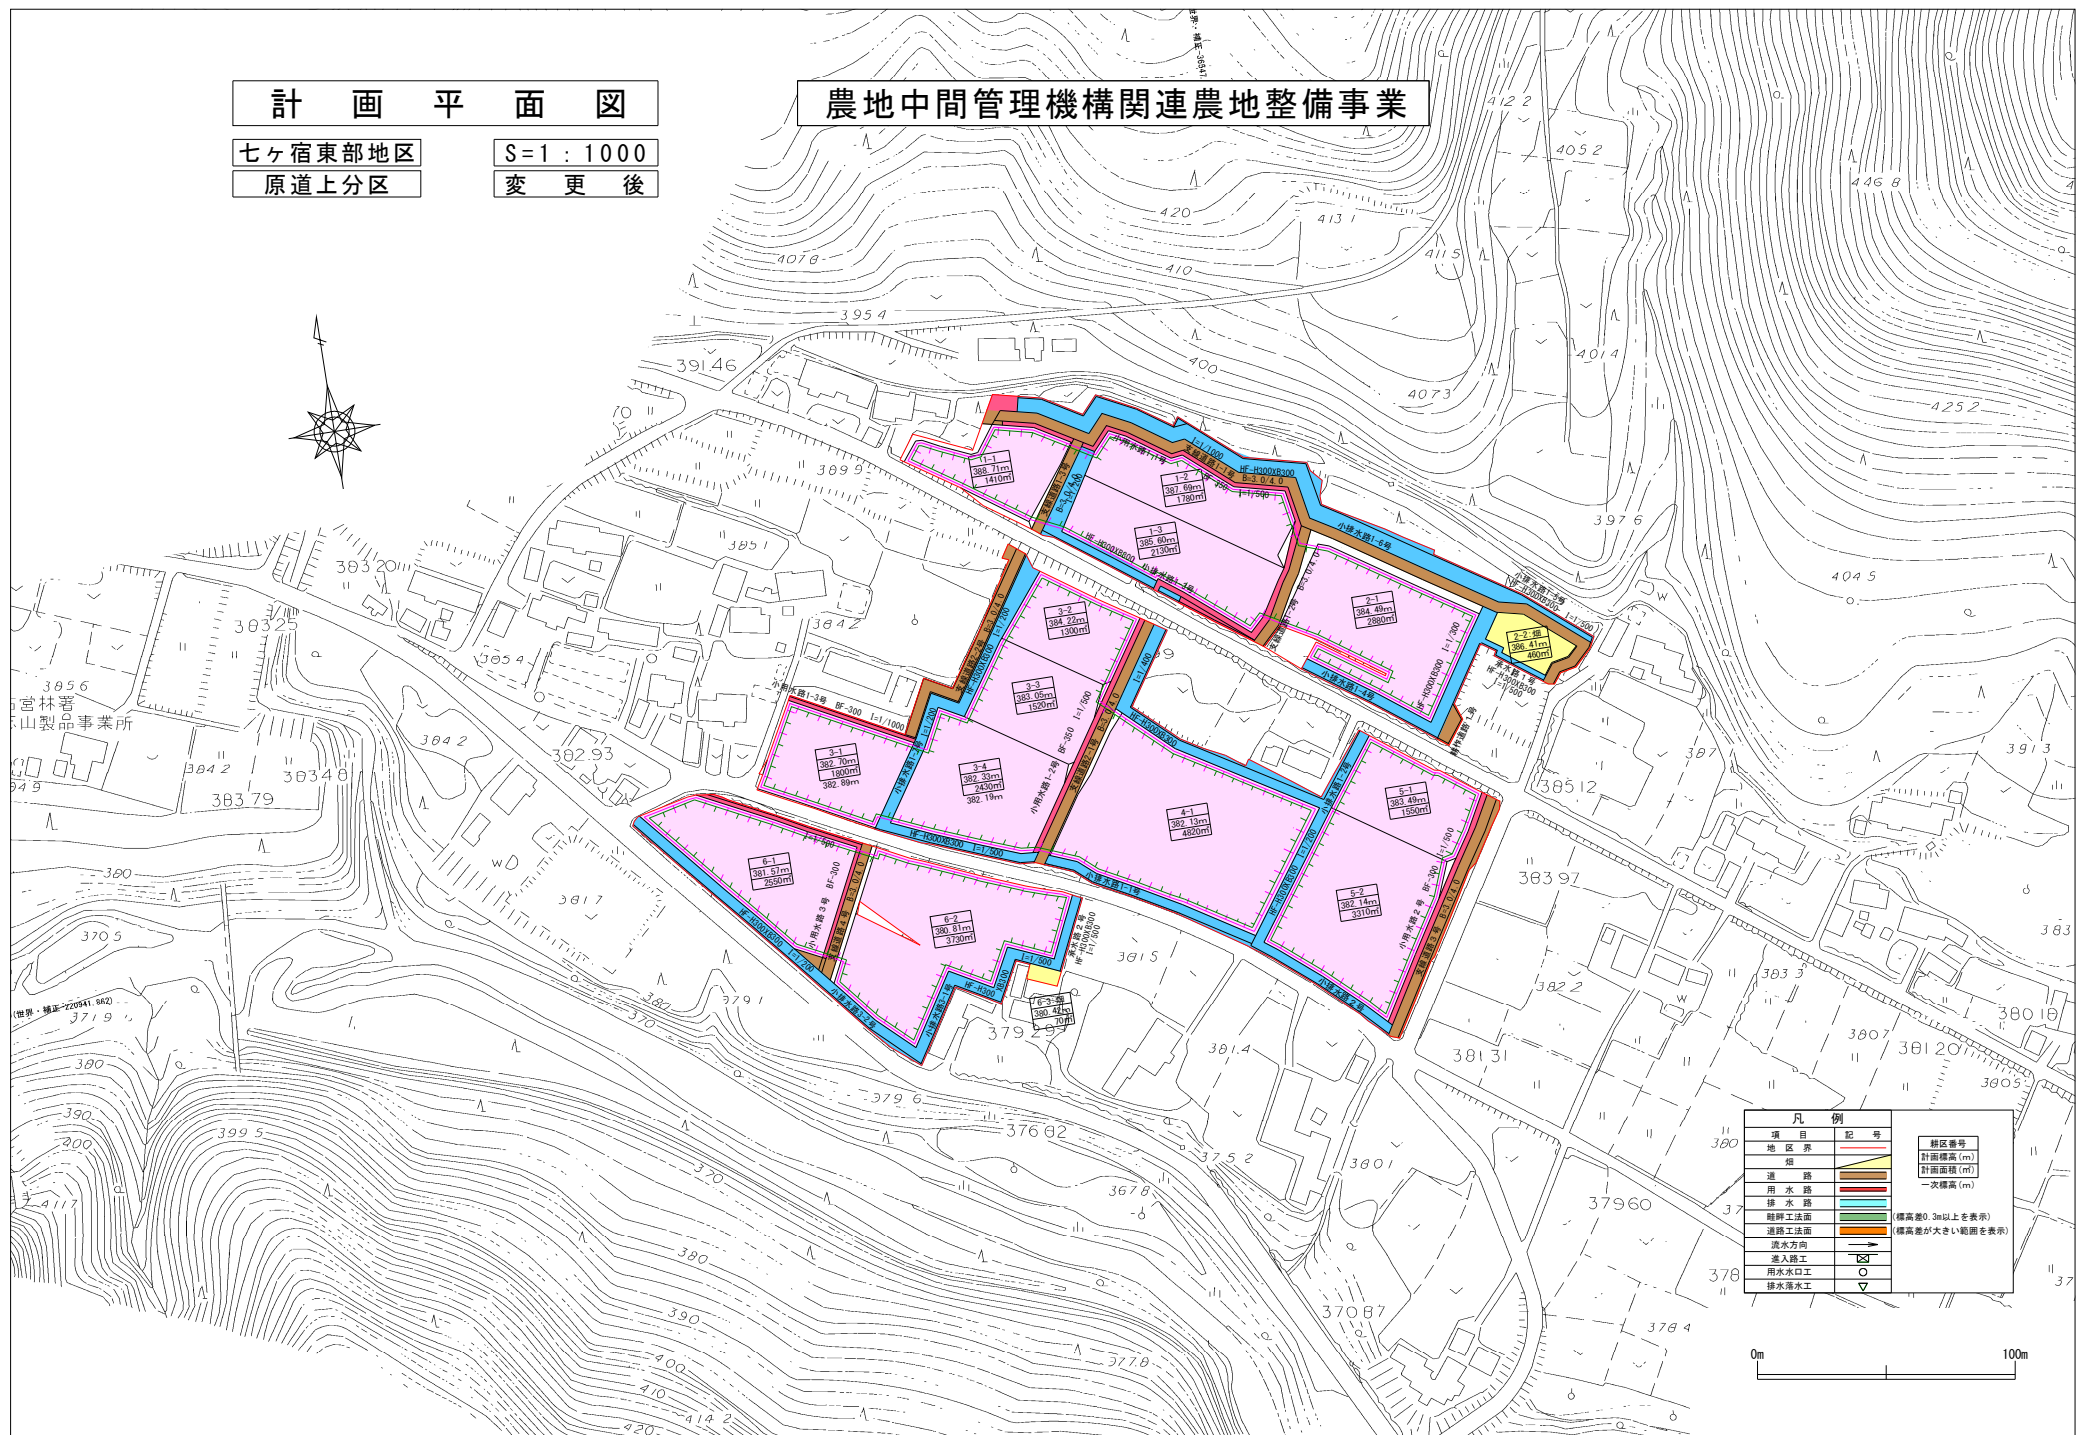

凡 例	
道 区 界	記 号
畑	計画標高 (m)
道 路	計画面積 (㎡)
用 水 路	一次標高 (m)
排 水 路	(標高差 0.3m以上を表示)
畦畔工法面	(標高差が大きい範囲を表示)
道路工法面	
流水方向	
流入路工	
用水水口工	
排水落水工	

農地中間管理機構関連農地整備事業（中山間地域型）

七ヶ宿東部地区

縮尺 1/25,000



土地 利 用 計 画 図

原道上分区

沼ノ内分区


萩崎分区

八合分区

  凡 例	
	市町村界
	農振区域
	農用地区域
	農業用施設用地
	地区界


主要構造図

標準区画割図

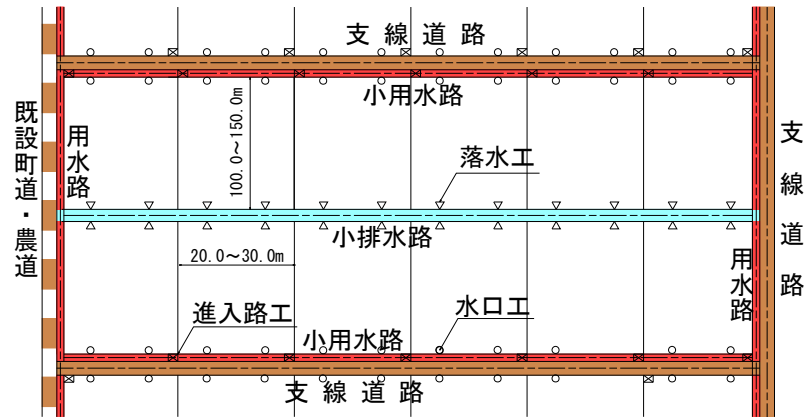


標準構造図

用水路工

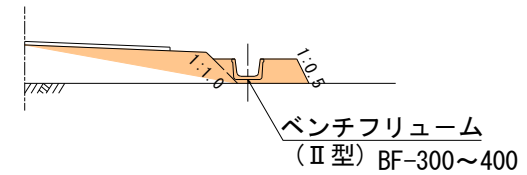

道路工

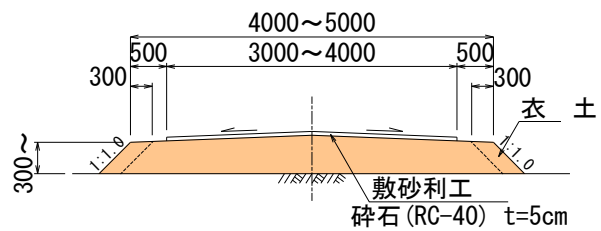

排水路工

