



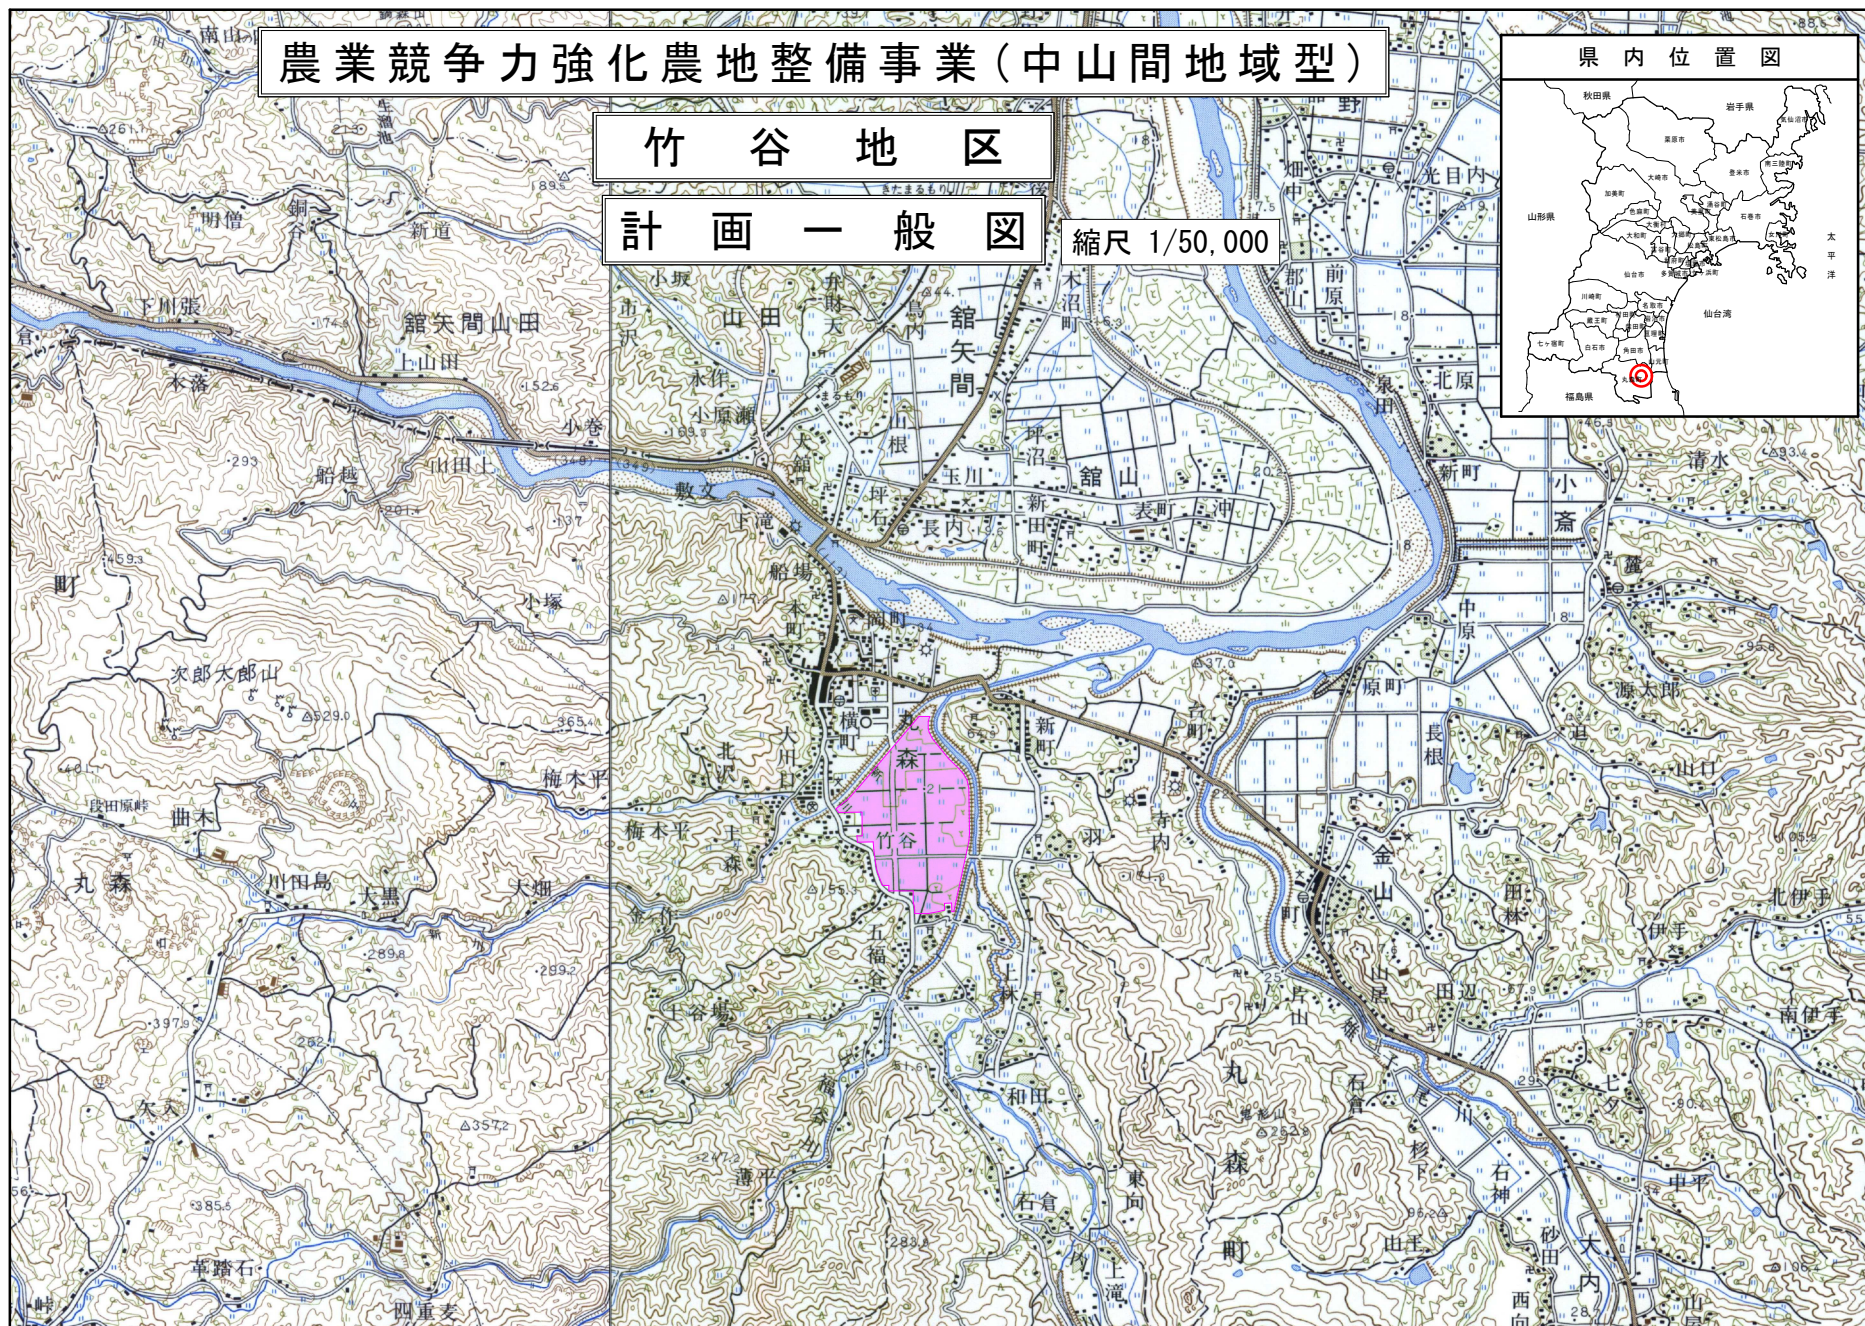

農業競争力強化農地整備事業(中山間地域型) 竹谷地区


計画概要図

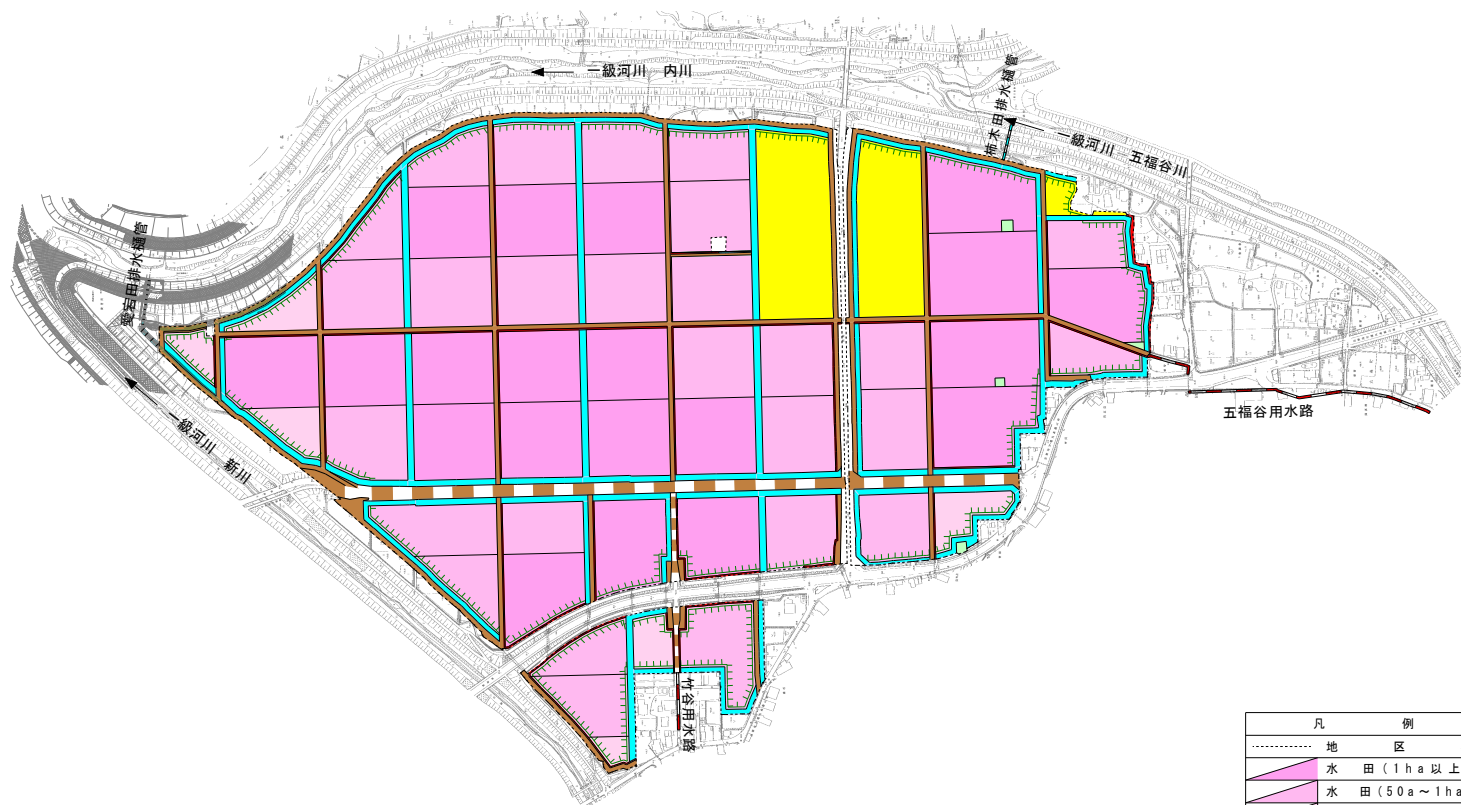

県内位置図




標準区画割図

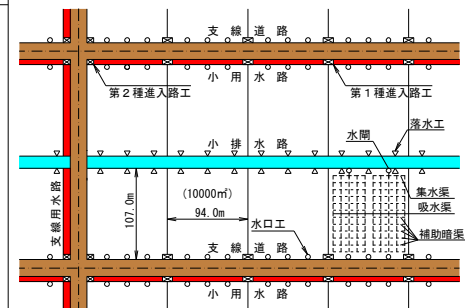


標準構造図

支線道路

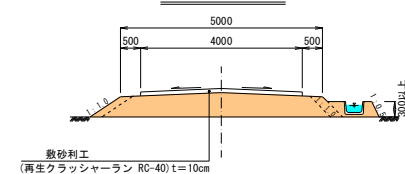


支線・小用水路

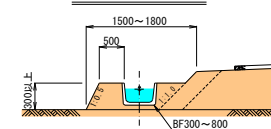


幹線・支線・小排・承水路


幹線排水路 HF H1300*B1500~H1500*B1500
支線排水路 HF H500*B500~H900*B1200
小排水路 HF H500*B500~H700*B700
承水路 HF H300*B300

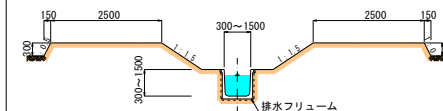


暗渠排水断面

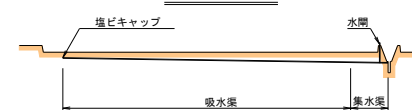


吸水渠断面

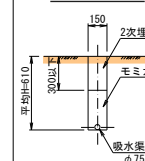

集水渠断面

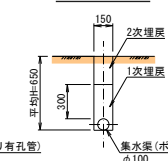

補助暗渠断面

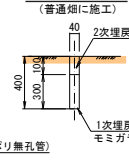

凡	例
.....	地区界
△	水田(1ha以上)
△	水田(50a~1ha)
△	水田(50a未満)
△	畑
△	非農用地
△	暗渠区域
△	支線道路
△	既設用水路
△	既設排水路
△	支線・小用水路
△	幹線・支線・小排・承水路

農業競争力強化農地整備事業(中山間地域型) 竹谷地区

