


 開通済区間
 未開通区間（工事完成）

川内沢ダム建設事業全体平面図

＜アクセスはこちらから＞

① 川内沢ダム本体工事
本体コンクリート打設進捗

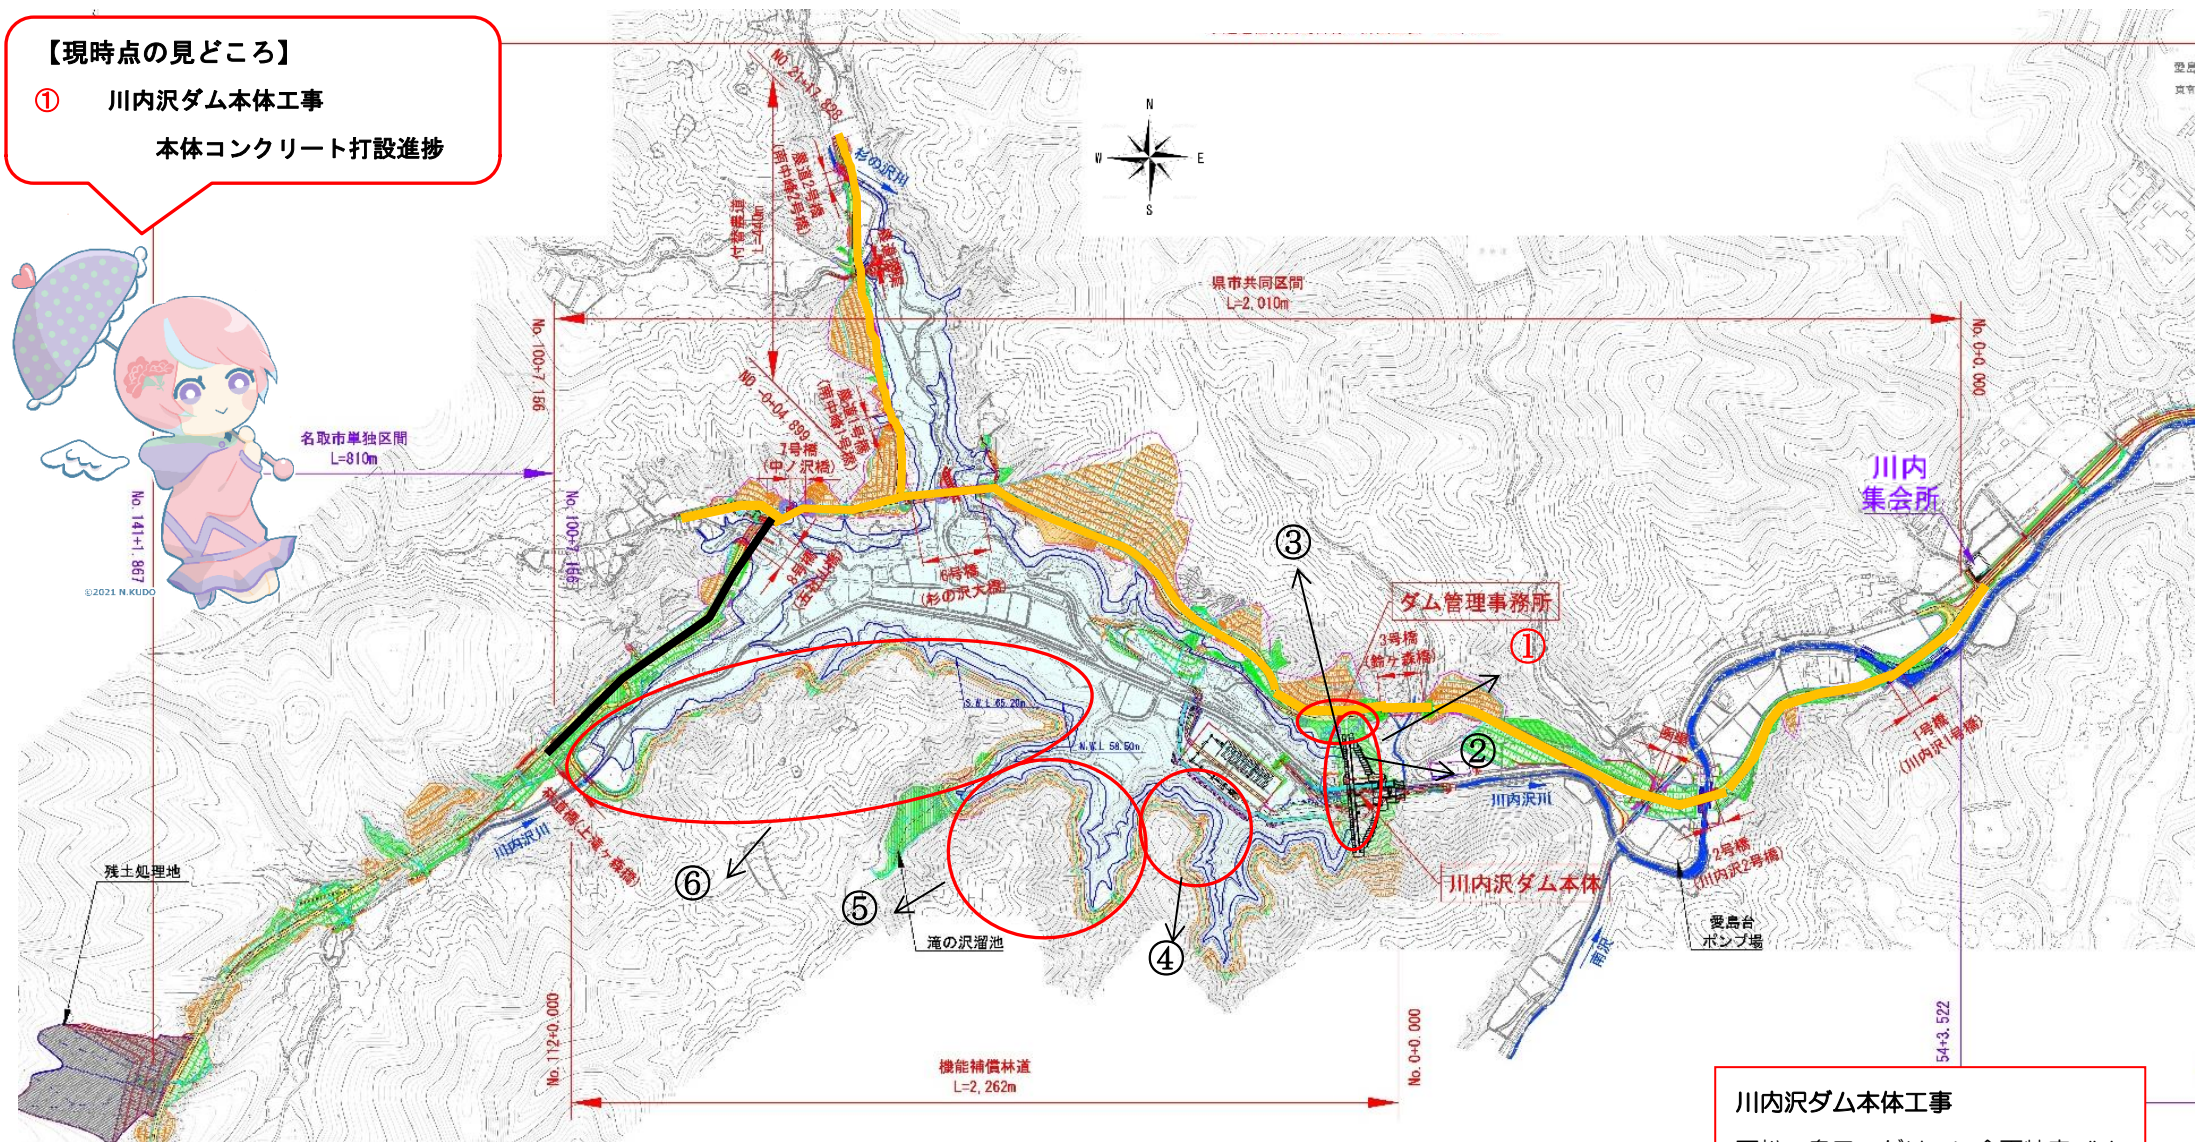

川内沢ダム本体工事
西松・奥田・グリーン企画特定JV
R4.10.20～R9.3.31
【進捗率 80.1%】 ①

【②川内沢ダム取水放流設備工事】

川内沢ダム管理設備新設工事
富士通 Japan(株)
R6.10.18~R8.3.25
【進捗率 74.8%】 ③

【①川内沢ダム本体工事】

An aerial photograph of the Kawana Dam construction site. The dam body is a large, rectangular concrete structure with multiple spillways. A large red crane is positioned on the left side of the dam. The surrounding area includes a parking lot with several vehicles, a building, and a road. The dam is situated in a valley with green hillsides.

【④林道改良工事(その4)】

