


別紙2-1 施設平面図（事務管理棟）

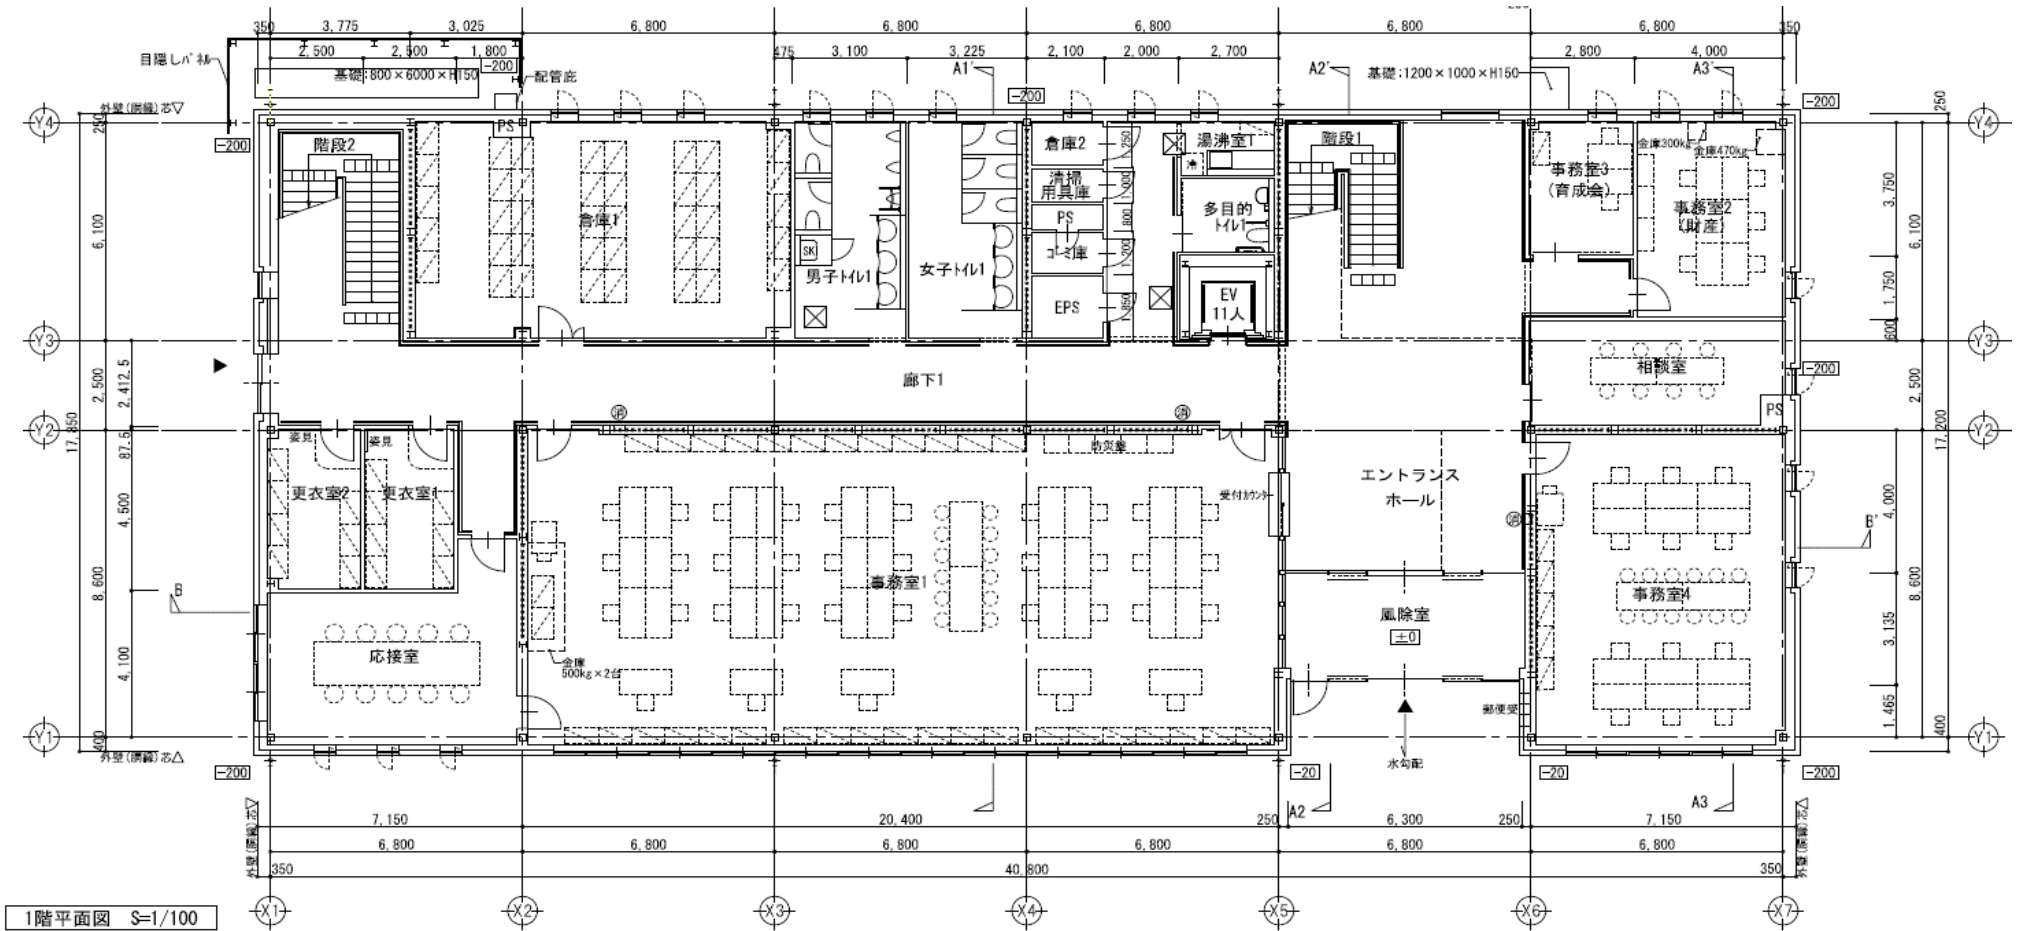

※ 本資料は設計時のものであり、竣工等により変更となる場合があります




別紙2-2 施設平面図(活動棟)




別紙2-3 施設平面図(おおくら園)




別紙2-4 施設平面図(かまくら園)

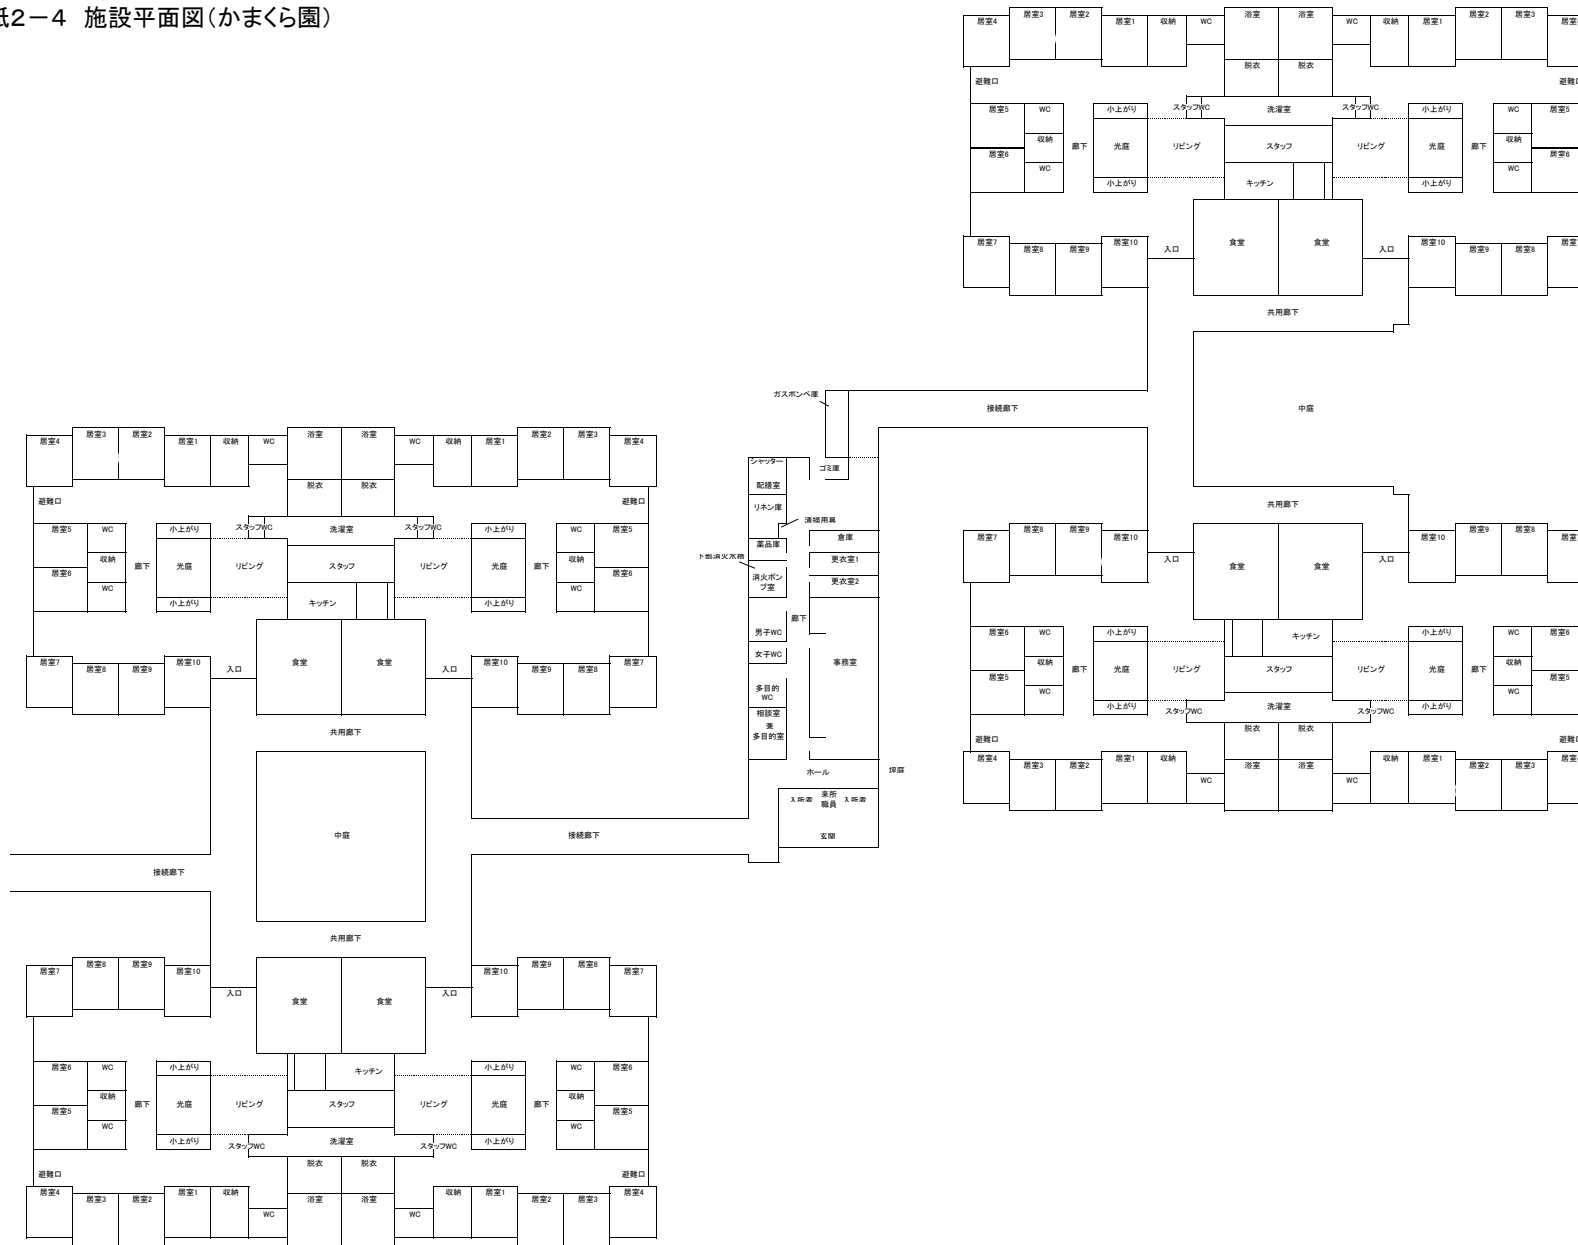

別紙2-5 施設平面図(とがくら園)

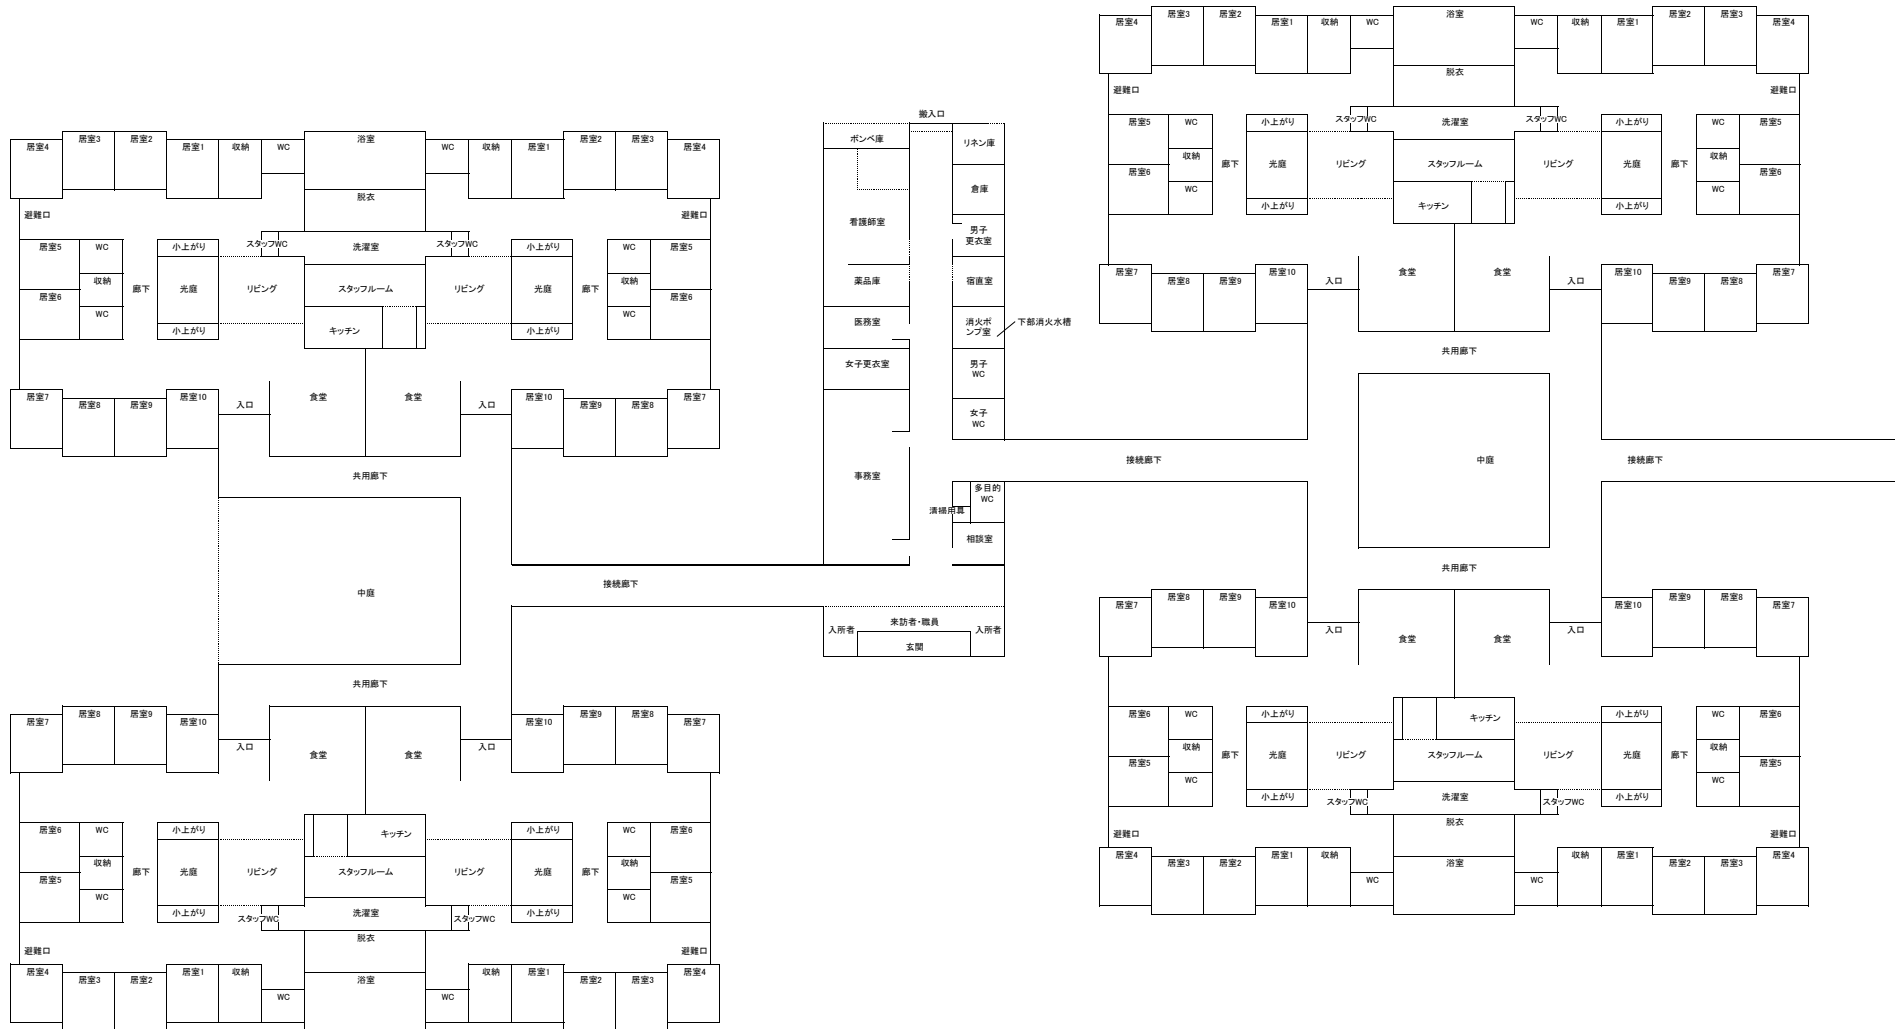

# 別紙2-6 施設平面図 (はちくら園)

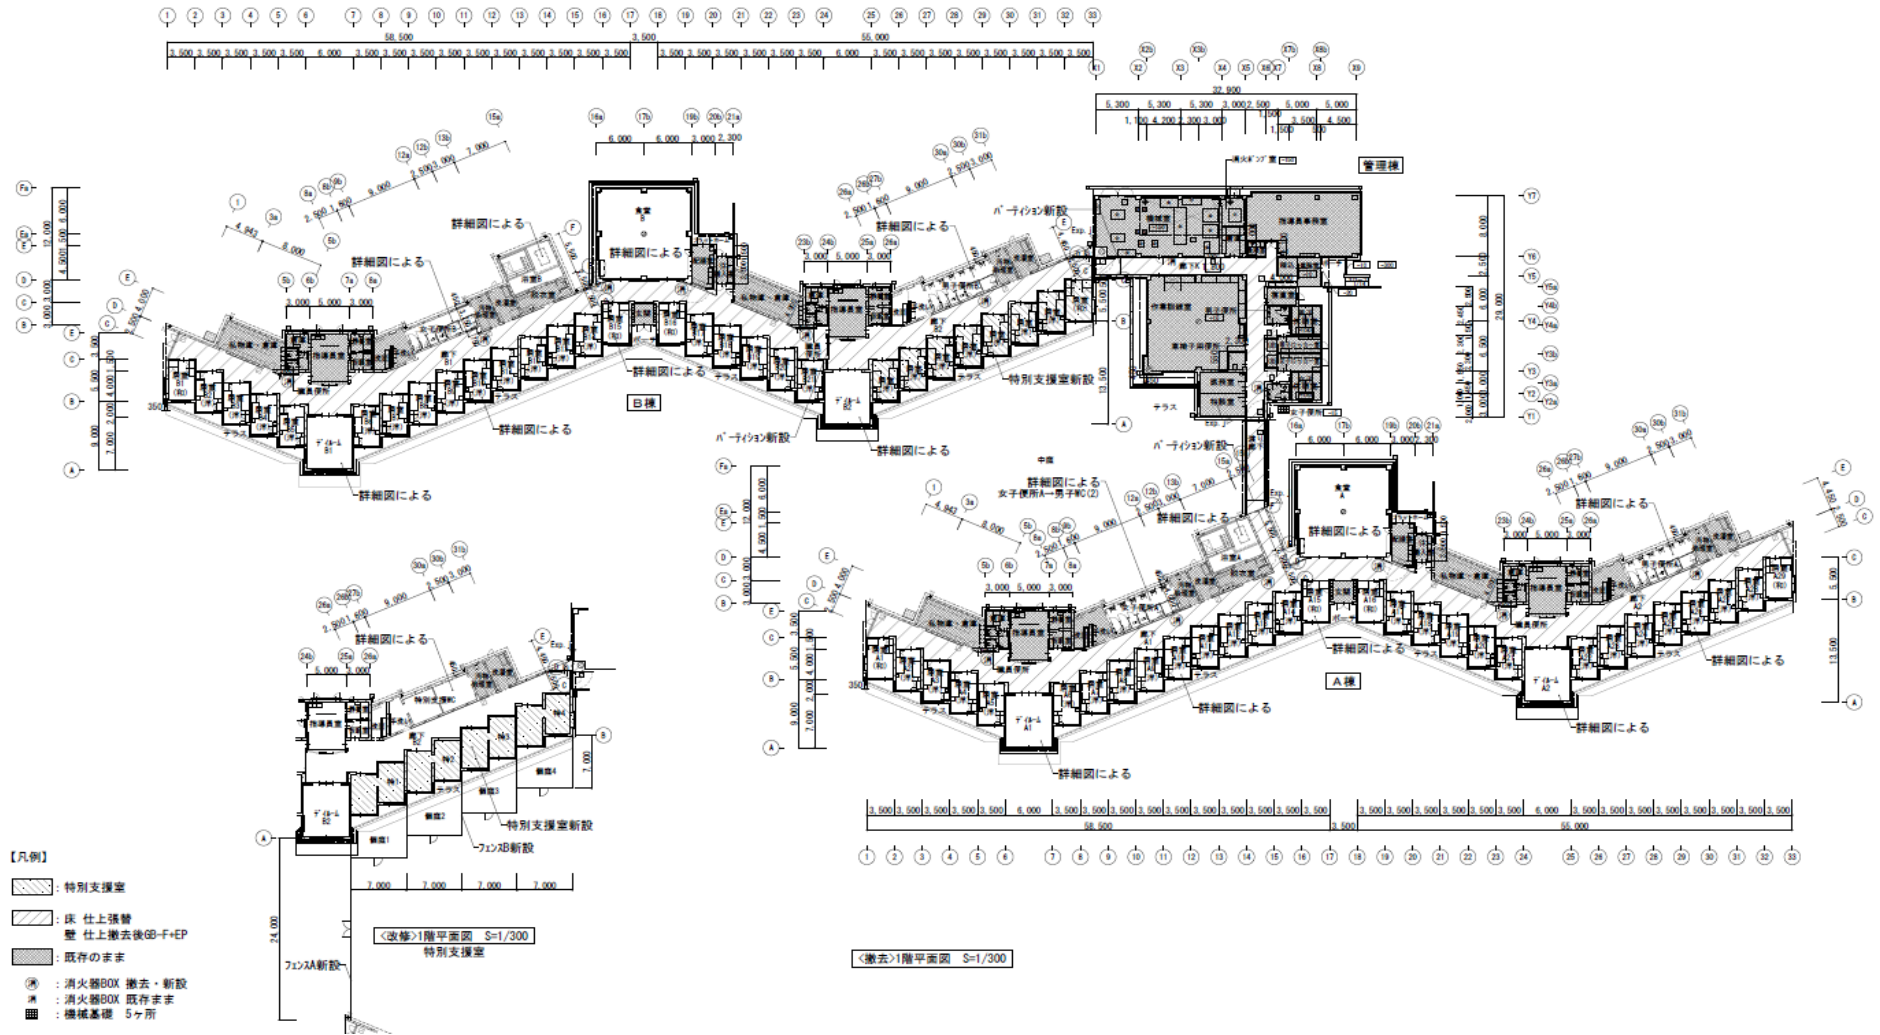

※ 本資料は設計時のものであり、竣工等により変更となる場合があります