



別紙1-2

(3) グラウンド


○面積 9,768.89㎡

・コース 1周200m(6コース、土)

(4) 管理棟

○面積 110.02㎡

器具室、男女更衣室、トイレ 計5室

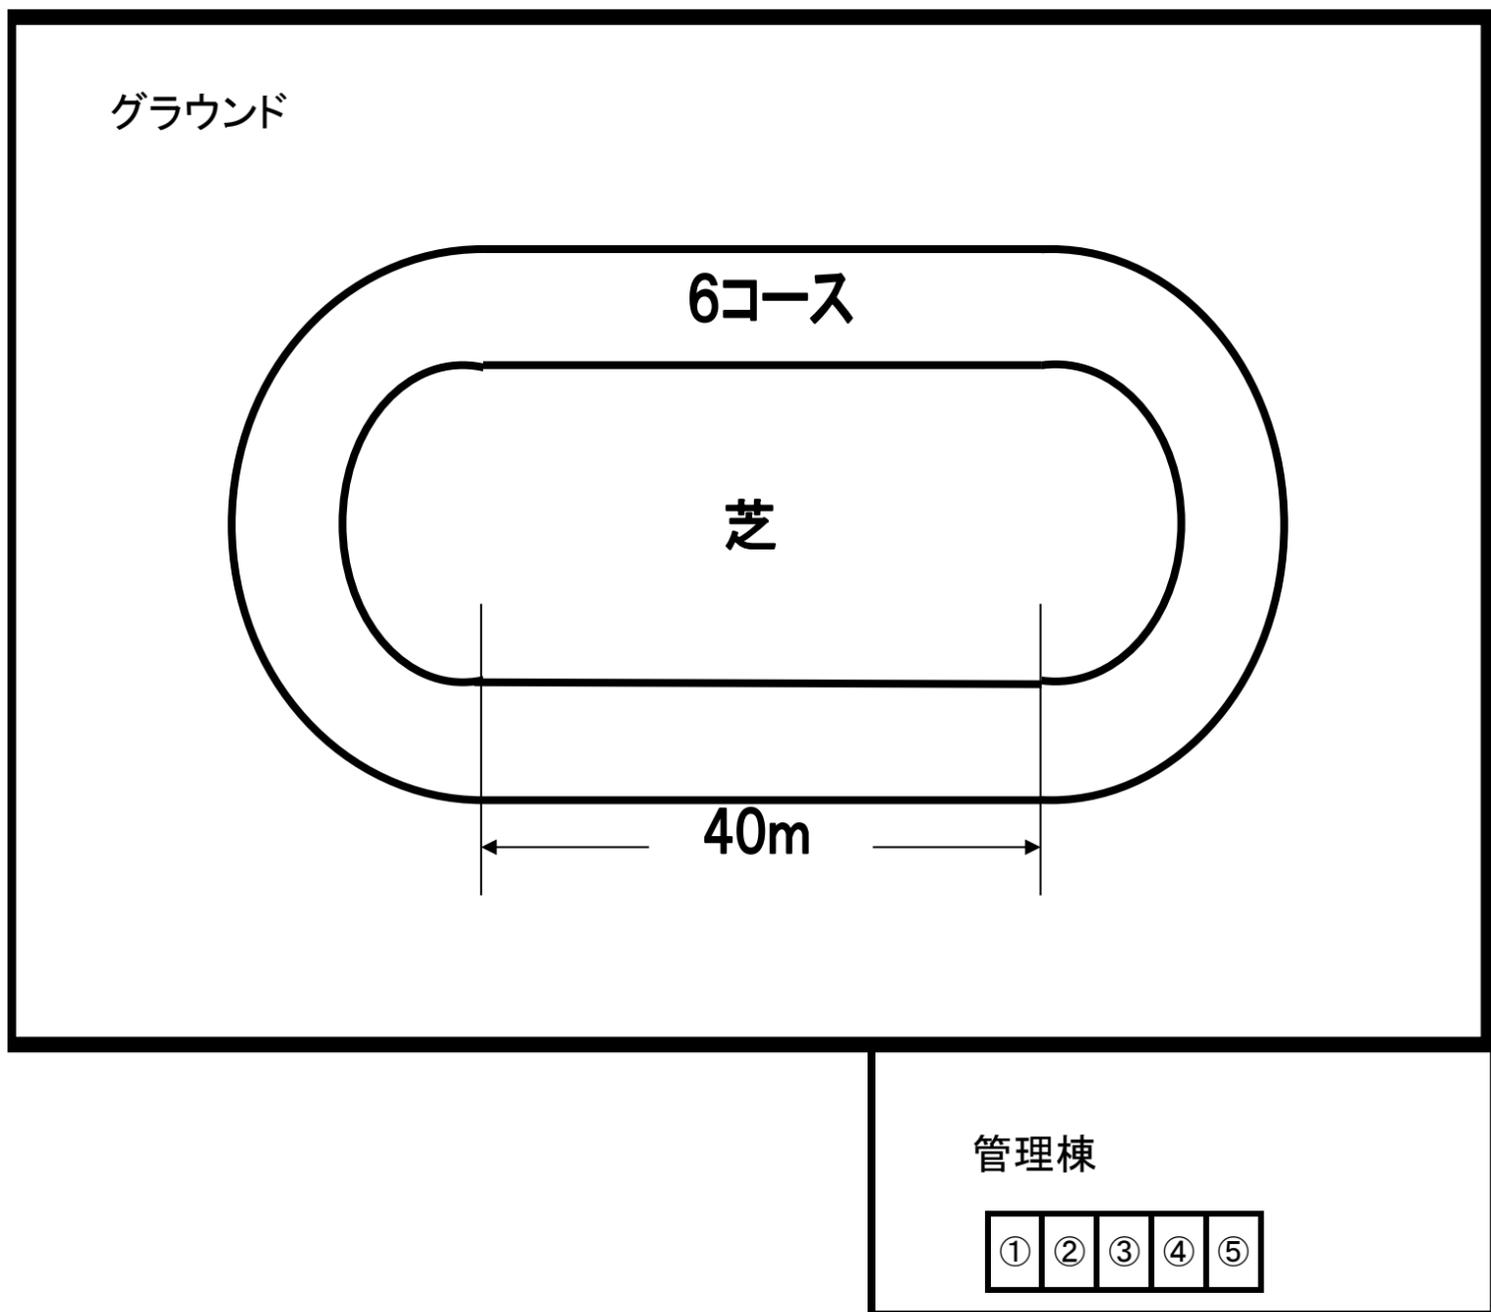

- ① 器具室
- ② 男子更衣室
- ③ 女子更衣室
- ④ 男子トイレ
- ⑤ 女子トイレ