


仙塩都市計画道路の変更(宮城県決定) 総括図

S=1:20,000

仙塩広域都市計画道路 1・4・4号 松島幹線 L=約10,660m N=4車線 W=20.5m

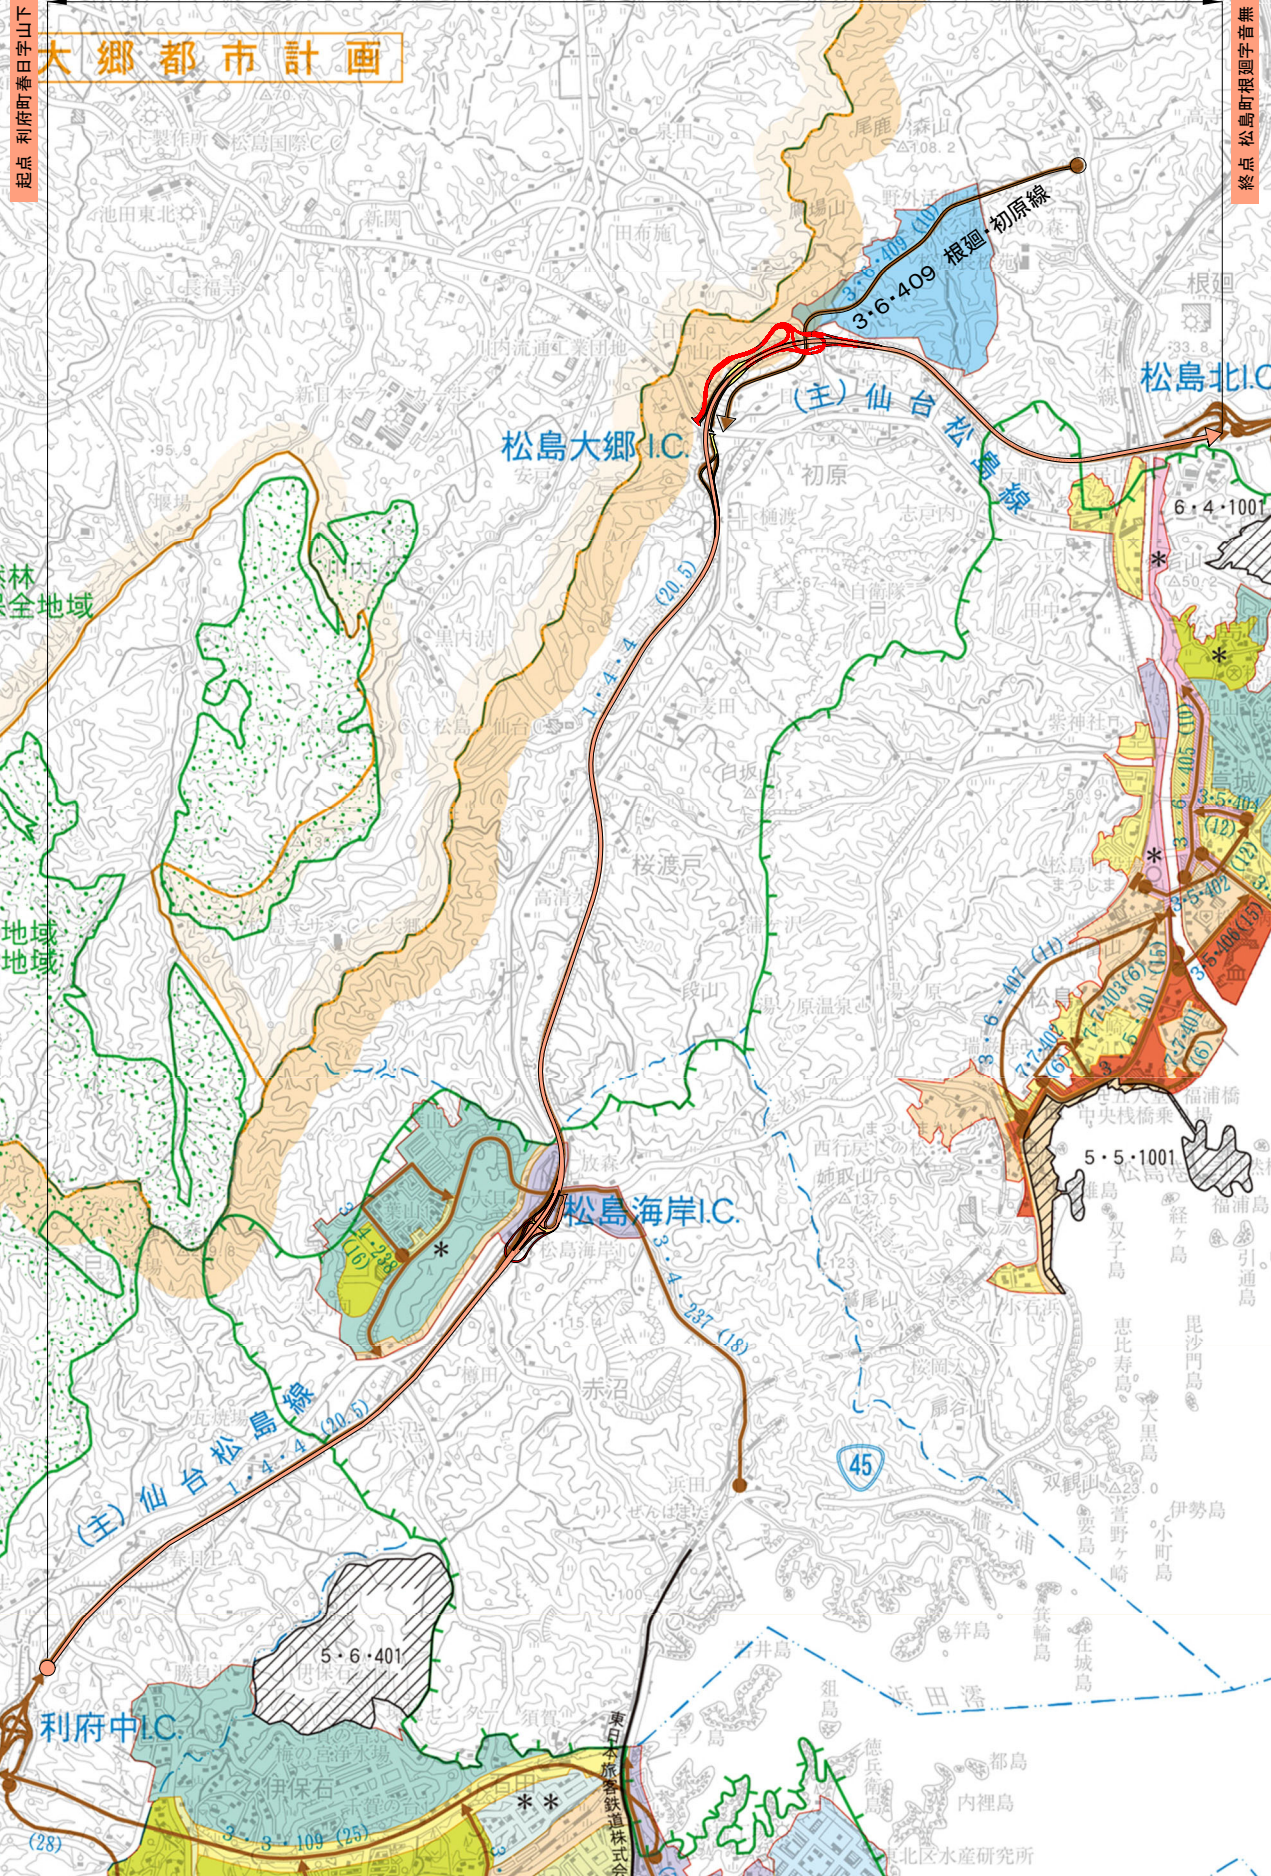

凡	例
都市計画区域	市街化区域
仙塩広域都市計画道路以外の用地	仙塩広域都市計画道路の用地
地域地区	容積率・建蔽率表示
第一種低層住居専用地域	60 40 *
	60 50 **
	80 50 ***
	200 60 ****
第二種低層住居専用地域	60 40 *
	80 50 **
	150 60 **
	200 60 ****
第一種中高層住居専用地域	200 60
第二種中高層住居専用地域	150 50 *
第一種住居地域	200 60
第二種住居地域	200 60
準住居地域	200 60
近隣商業地域	200 80 *
商業地域	300 80
	200~800 80
準工業地域	200 60
工業地域	200 60
工業専用地域	200 60
第一種特別業務地区	第六種特別業務地区
第二種特別業務地区	第七種特別業務地区
第三種特別業務地区	第八種特別業務地区
第四種特別業務地区	第九種特別業務地区
第五種特別業務地区	第十種特別業務地区
特別業務地区	特別業務地区
特別工業地区	特別工業地区
文教地区	文教地区
準防火地域	防火地域
被災市街地復興推進地域	被災市街地復興推進地域
都市計画公園・緑地	都市計画公園・緑地
都市計画墓園	都市計画墓園
東日本旅客鉄道株式会社仙台市高速鉄道	東日本旅客鉄道株式会社仙台市高速鉄道
緑地環境保全地域	緑地環境保全地域
特別名勝松島	特別名勝松島

凡	例
既決定の区域	追加する区域
廃止する区域	