

地番	55-20	地積測量図
土地の所在	仙台市太白区郡山字小原	


地番	55-20					
測点名	X座標 (Xn)	Y座標 (Yn)	(Xn+1-Xn-1)Yn	点間距離	境界標種別	備考
K03	-198585.108	5387.048	-2478.042080	2.101	コンクリート杭	既設
K04	-198585.825	5389.023	-32339.527023	5.918	コンクリート杭	既設
PL12	-198591.109	5386.359	-4341.405354	4.724	プラスチック杭	既設
KP10	-198586.631	5387.863	30947.885072	2.475	コンクリート杭	入替
K52	-198585.365	5385.736	8202.475928	1.337	コンクリート杭	
倍面積			-8.613457			
			面積	4.3067285		
			地積	4.30 m ²		
			坪数	1.30		

測量年月日	令和7年 3月14日
測地系	世界測地系(測地成果2011)
座標系	X系

点検に使用した基本三角点等	X座標	Y座標	備考
QE61GS16	-198730.824	5328.100	仙台市2級基準点
QE612402	-198430.842	5438.077	仙台市3級基準点


登記多角点(単点観測法)の名称	X座標	Y座標	備考
GP11 ネットワーク型RTK単点観測点	-198623.689	5375.691	金属鋲
GP12 ネットワーク型RTK単点観測点	-198646.698	5351.699	プラスチック杭
GP13 ネットワーク型RTK単点観測点	-198596.725	5408.884	金属鋲
T1 測量多角点	-198599.539	5377.442	プラスチック杭
T2 測量多角点	-198578.772	5385.391	金属鋲

ネットワーク型RTK法による単点観測法による登記多角点測量の観測年月日：令和 7年 1月26日

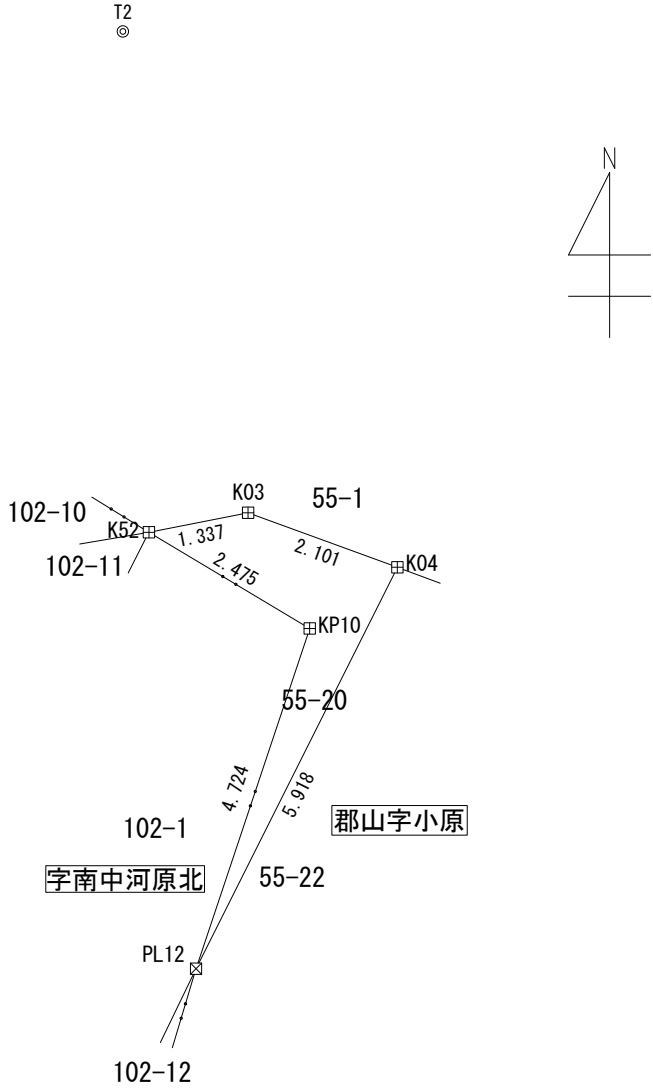

凡 例	
境界	境界標の種類
田	コンクリート杭
⊠	プラスチック杭
⊕	金属鋲
□	金属プレート
○	計算点
◎	基準点

作成者	公益社団法人 宮城県公共嘱託登記土地家屋調査士協会 松浦大三 員 岩沼市二木二丁目9番2号 土地家屋調査士 松浦大三 (令和7年 3月18日作成)	嘱託者	宮城県知事 村井嘉浩	縮尺	1/100
-----	---	-----	------------	----	-------

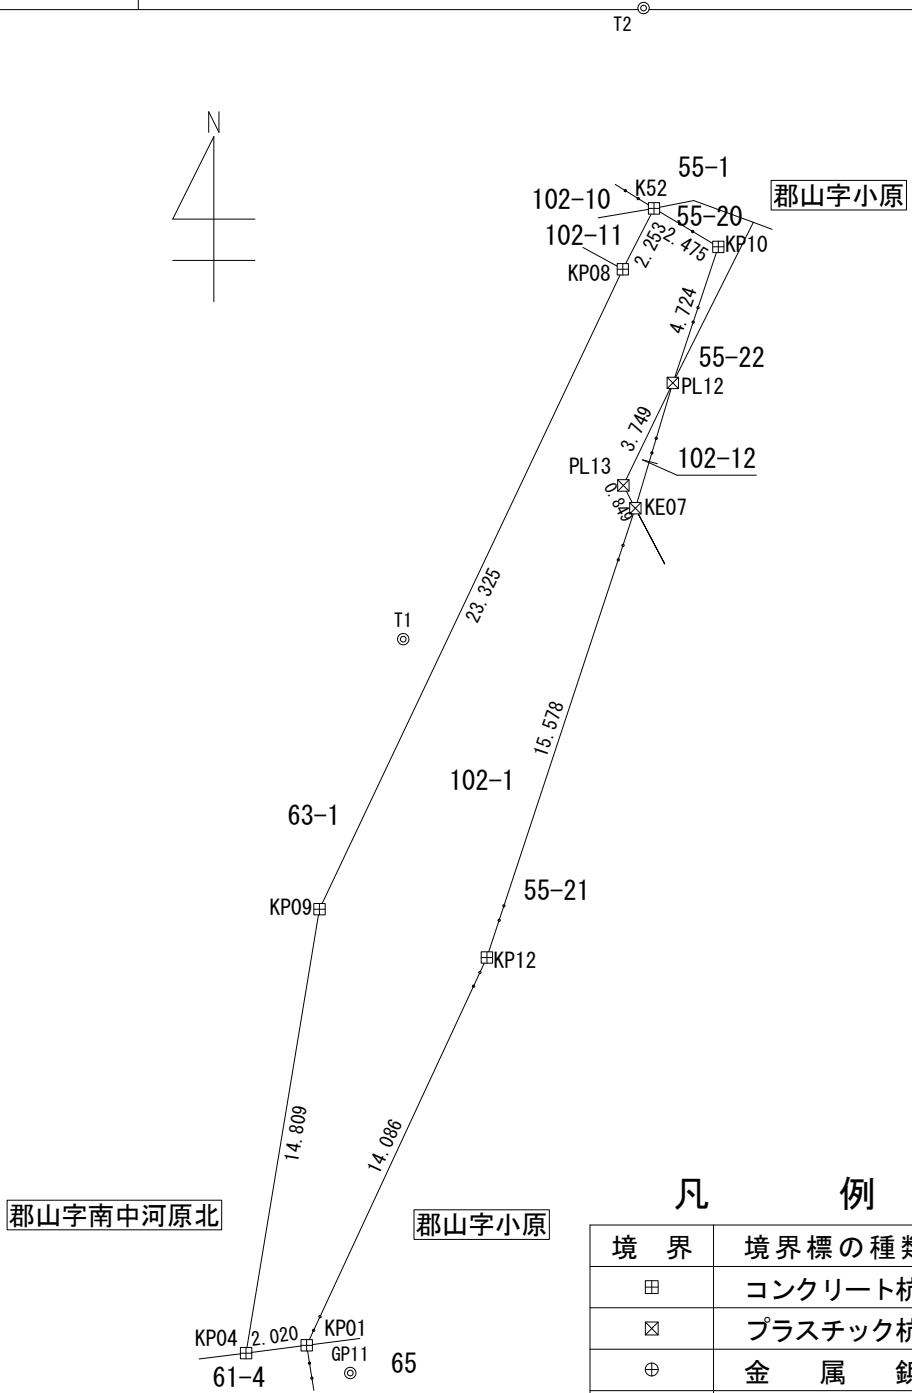		地 積 測 量 図															
地 番		102-1															
土地の所在		仙台市太白区郡山字南中河原北															
																	
		<table><tr><th>境 界</th><th>境界標の種類</th></tr><tr><td>田</td><td>コンクリート杭</td></tr><tr><td>⊠</td><td>プラスチック杭</td></tr><tr><td>⊕</td><td>金 属 鋌</td></tr><tr><td>□</td><td>金属プレート</td></tr><tr><td>○</td><td>計 算 点</td></tr><tr><td>◎</td><td>基 準 点</td></tr></table>		境 界	境界標の種類	田	コンクリート杭	⊠	プラスチック杭	⊕	金 属 鋌	□	金属プレート	○	計 算 点	◎	基 準 点
境 界	境界標の種類																
田	コンクリート杭																
⊠	プラスチック杭																
⊕	金 属 鋌																
□	金属プレート																
○	計 算 点																
◎	基 準 点																
		凡 例															
		ネットワーケ型RTK法による単点観測法による登記多角点測量の観測年月日：令和 7年 1月26日															
作成者		宮城県公共嘱託登記土地家屋調査士協会 松浦大三 員 岩沼市二木二丁目9番2号 土地家屋調査士 松 浦 大 三 (令和 7 年 3 月 18 日作成)															
嘱託者		宮城県知事 村井嘉浩															
		縮尺 1/250															

地 番		102-1				
測 点 名	X 座 標 (Xn)	Y 座 標 (Yn)	(Xn+1-Xn-1)Yn	点 間 距 離	境 界 標 種 別	備 考
K52	-198585.365	5385.736	3969.287432	2.475	コンクリート杭	
KP10	-198586.631	5387.863	-30947.885072	4.724	コンクリート杭	入替
PL12	-198591.109	5386.359	-42282.918150	3.749	プラスチック杭	既設
PL13	-198594.481	5384.721	-22195.819962	0.849	プラスチック杭	既設
KE07	-198595.231	5385.118	-83652.423012	15.578	計算点	
KP12	-198610.015	5380.209	-148203.237114	14.086	コンクリート杭	新設
KP01	-198622.777	5374.248	-69967.334712	2.020	コンクリート杭	新設
KP04	-198623.034	5372.244	77102.445888	14.809	コンクリート杭	新設
KP09	-198608.425	5374.671	191693.015886	23.325	コンクリート杭	新設
KP08	-198587.368	5384.704	124171.274240	2.253		
倍 面 積				-313.594576		
面 積				156.7972880		
地 積				156.79	m²	
坪 数				47.43		

測 量 年 月 日	令 和 7 年 3 月 14 日
測 地 系	世界測地系(測地成果2011)
座 標 系	X 系

点検に使用した基本三角点等	X座標	Y座標	備 考
QE61GS16	-198730.824	5328.100	仙 台 市 2 級 基 準 点
QE612402	-198430.842	5438.077	仙 台 市 3 級 基 準 点

登記多角点(単点観測法)の名称	X座標	Y座標	備 考
GP11 ネットワーケ型RTK単点観測点	-198623.689	5375.691	金属鋌
GP12 ネットワーケ型RTK単点観測点	-198646.698	5351.699	プラスチック杭
GP13 ネットワーケ型RTK単点観測点	-198596.725	5408.884	金属鋌
T1 測 量 多 角 点	-198599.539	5377.442	プラスチック杭
T2 測 量 多 角 点	-198578.772	5385.391	金属鋌