
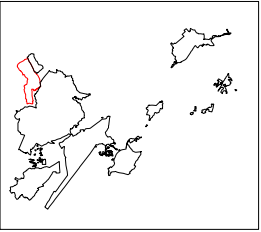


仙塩広域都市計画下水道の変更（宮城県決定）  
利府町流域関連公共下水道 計画図（污水）

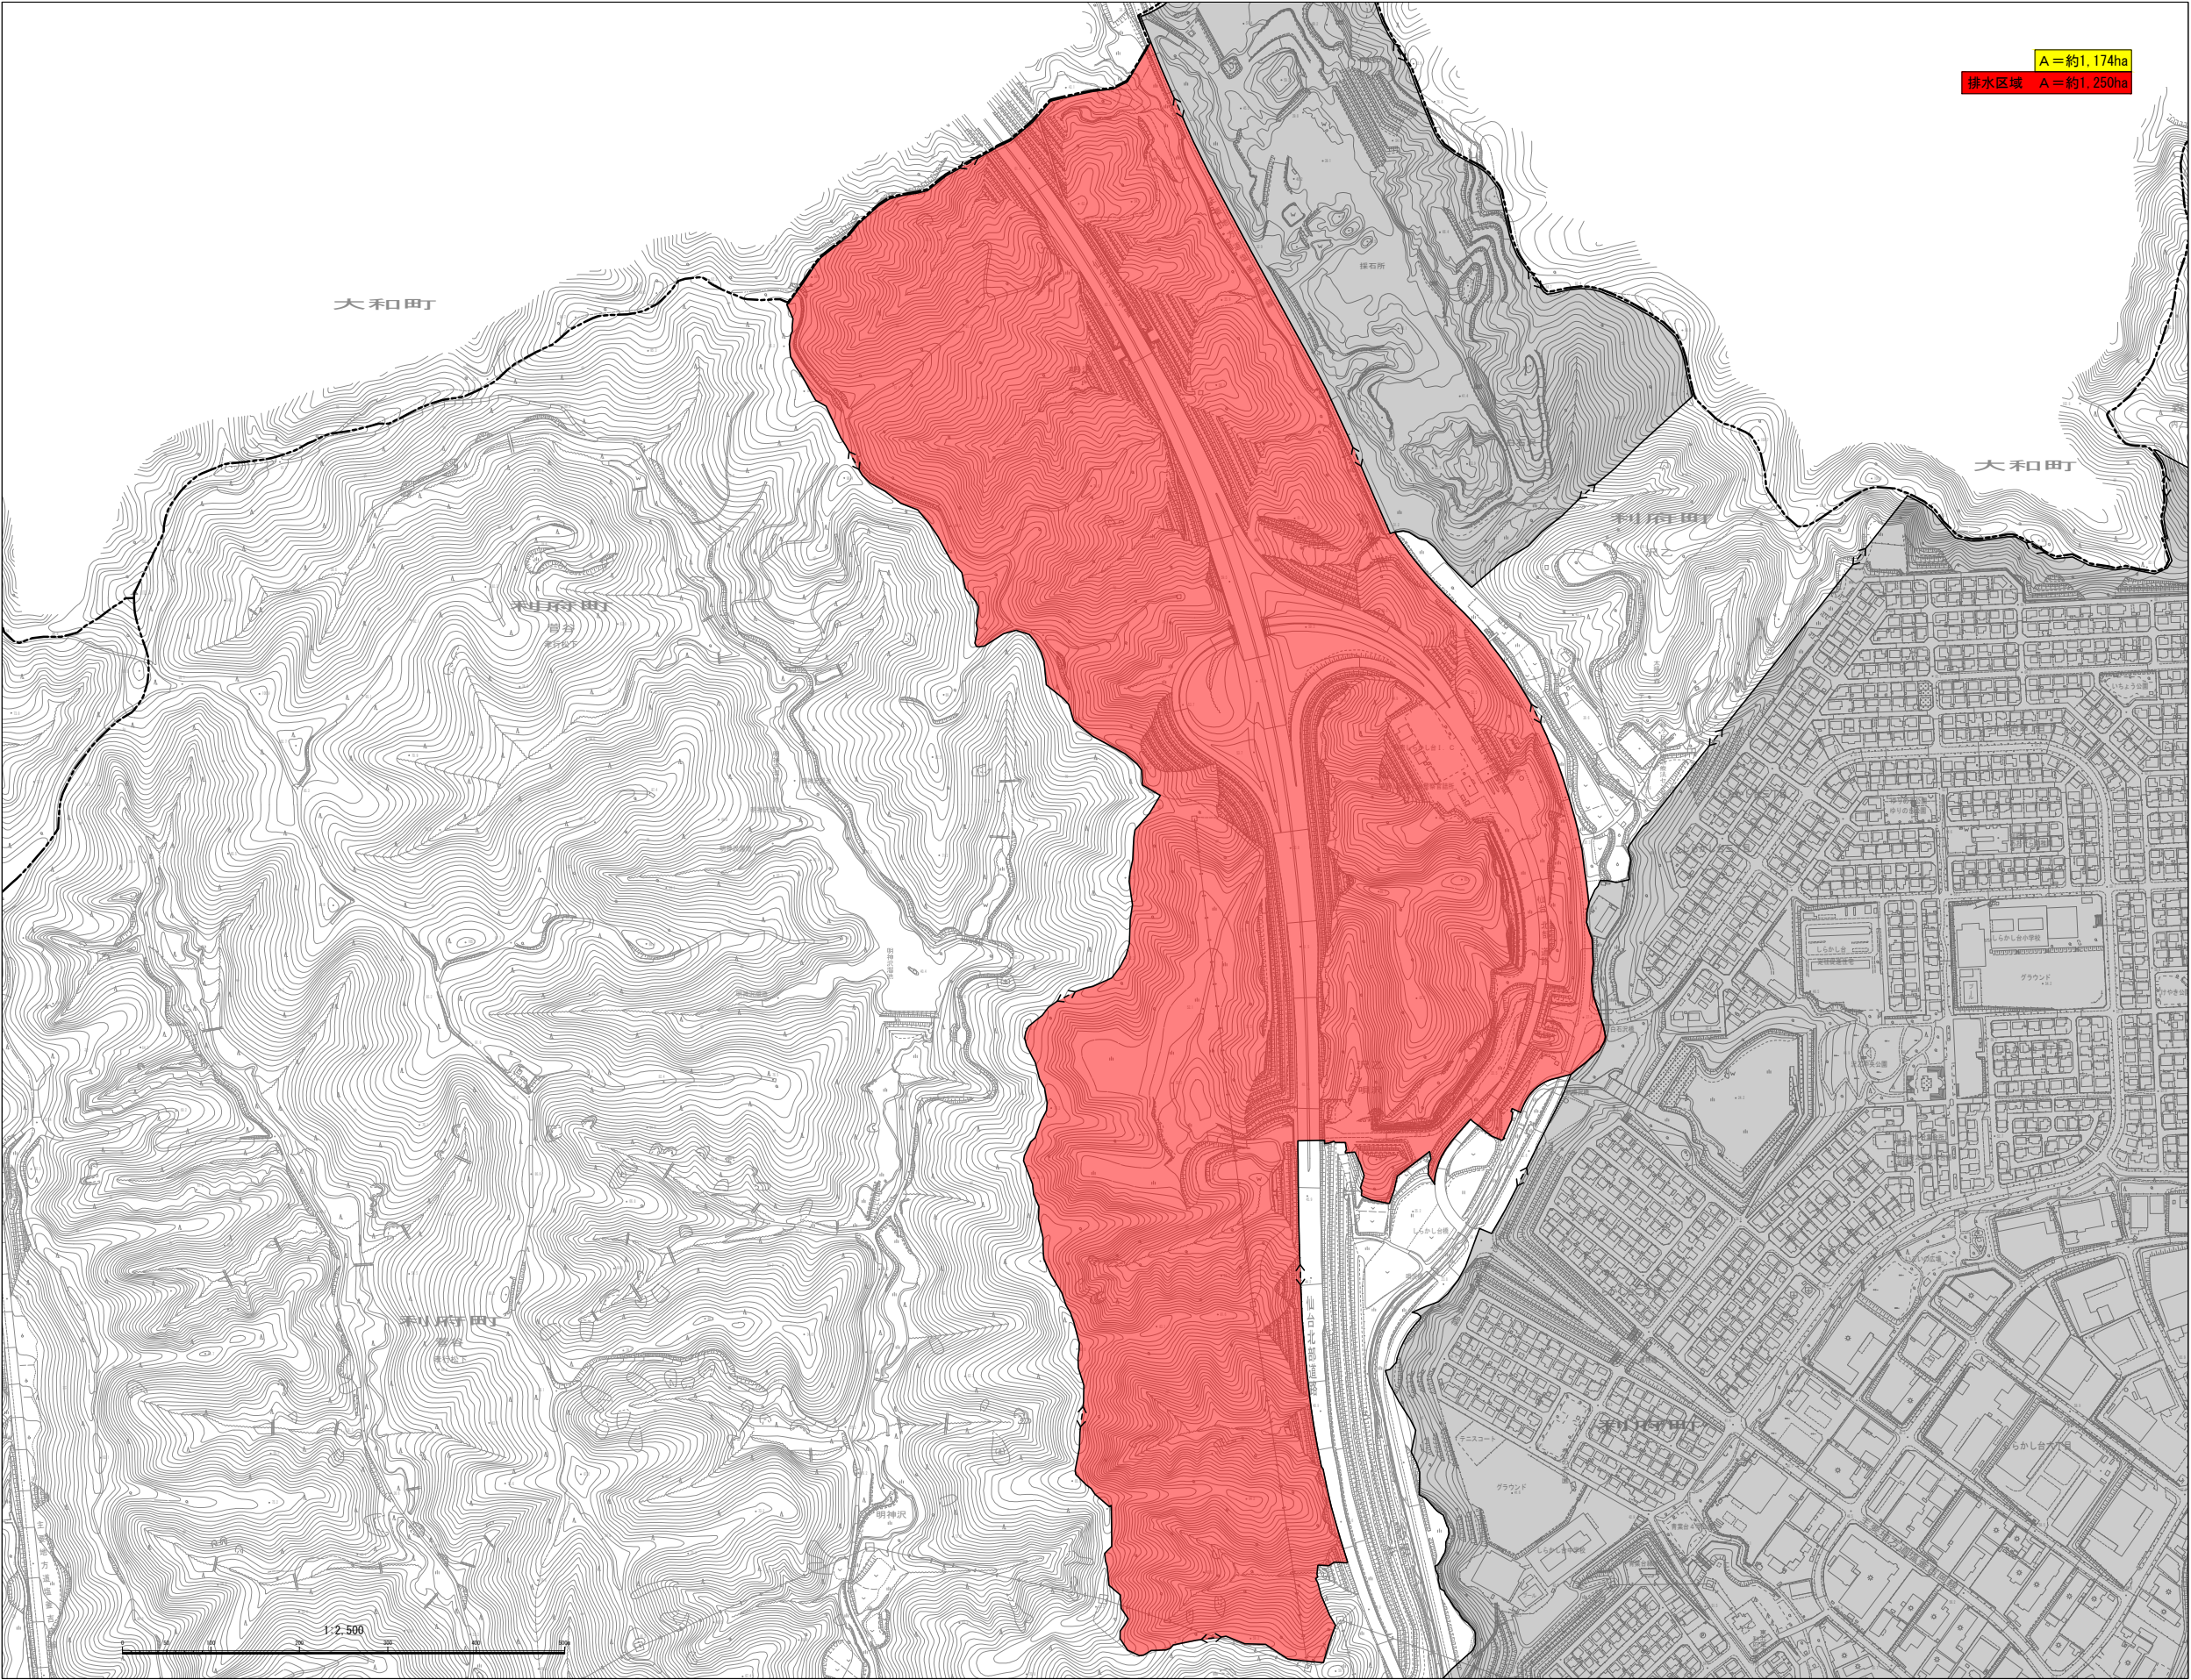

| 凡 例                                                                                   |                      |
|---------------------------------------------------------------------------------------|----------------------|
| -----                                                                                 | 行政区域界                |
|  | 既決定区域                |
|  | 追加する区域               |
|  | 既決定区域<br>(廃止する区域を除く) |

| 番号 | 図 面 名 称 | 縮 尺                         | 図面番号 |
|----|---------|-----------------------------|------|
| 3  | 計画図（污水） | A0 S=1/2,500<br>A3 NW SCALE | 3/4  |