



仙塩広域都市計画下水道の変更（宮城県決定）  
利府町流域関連公共下水道 計画図（雨水）

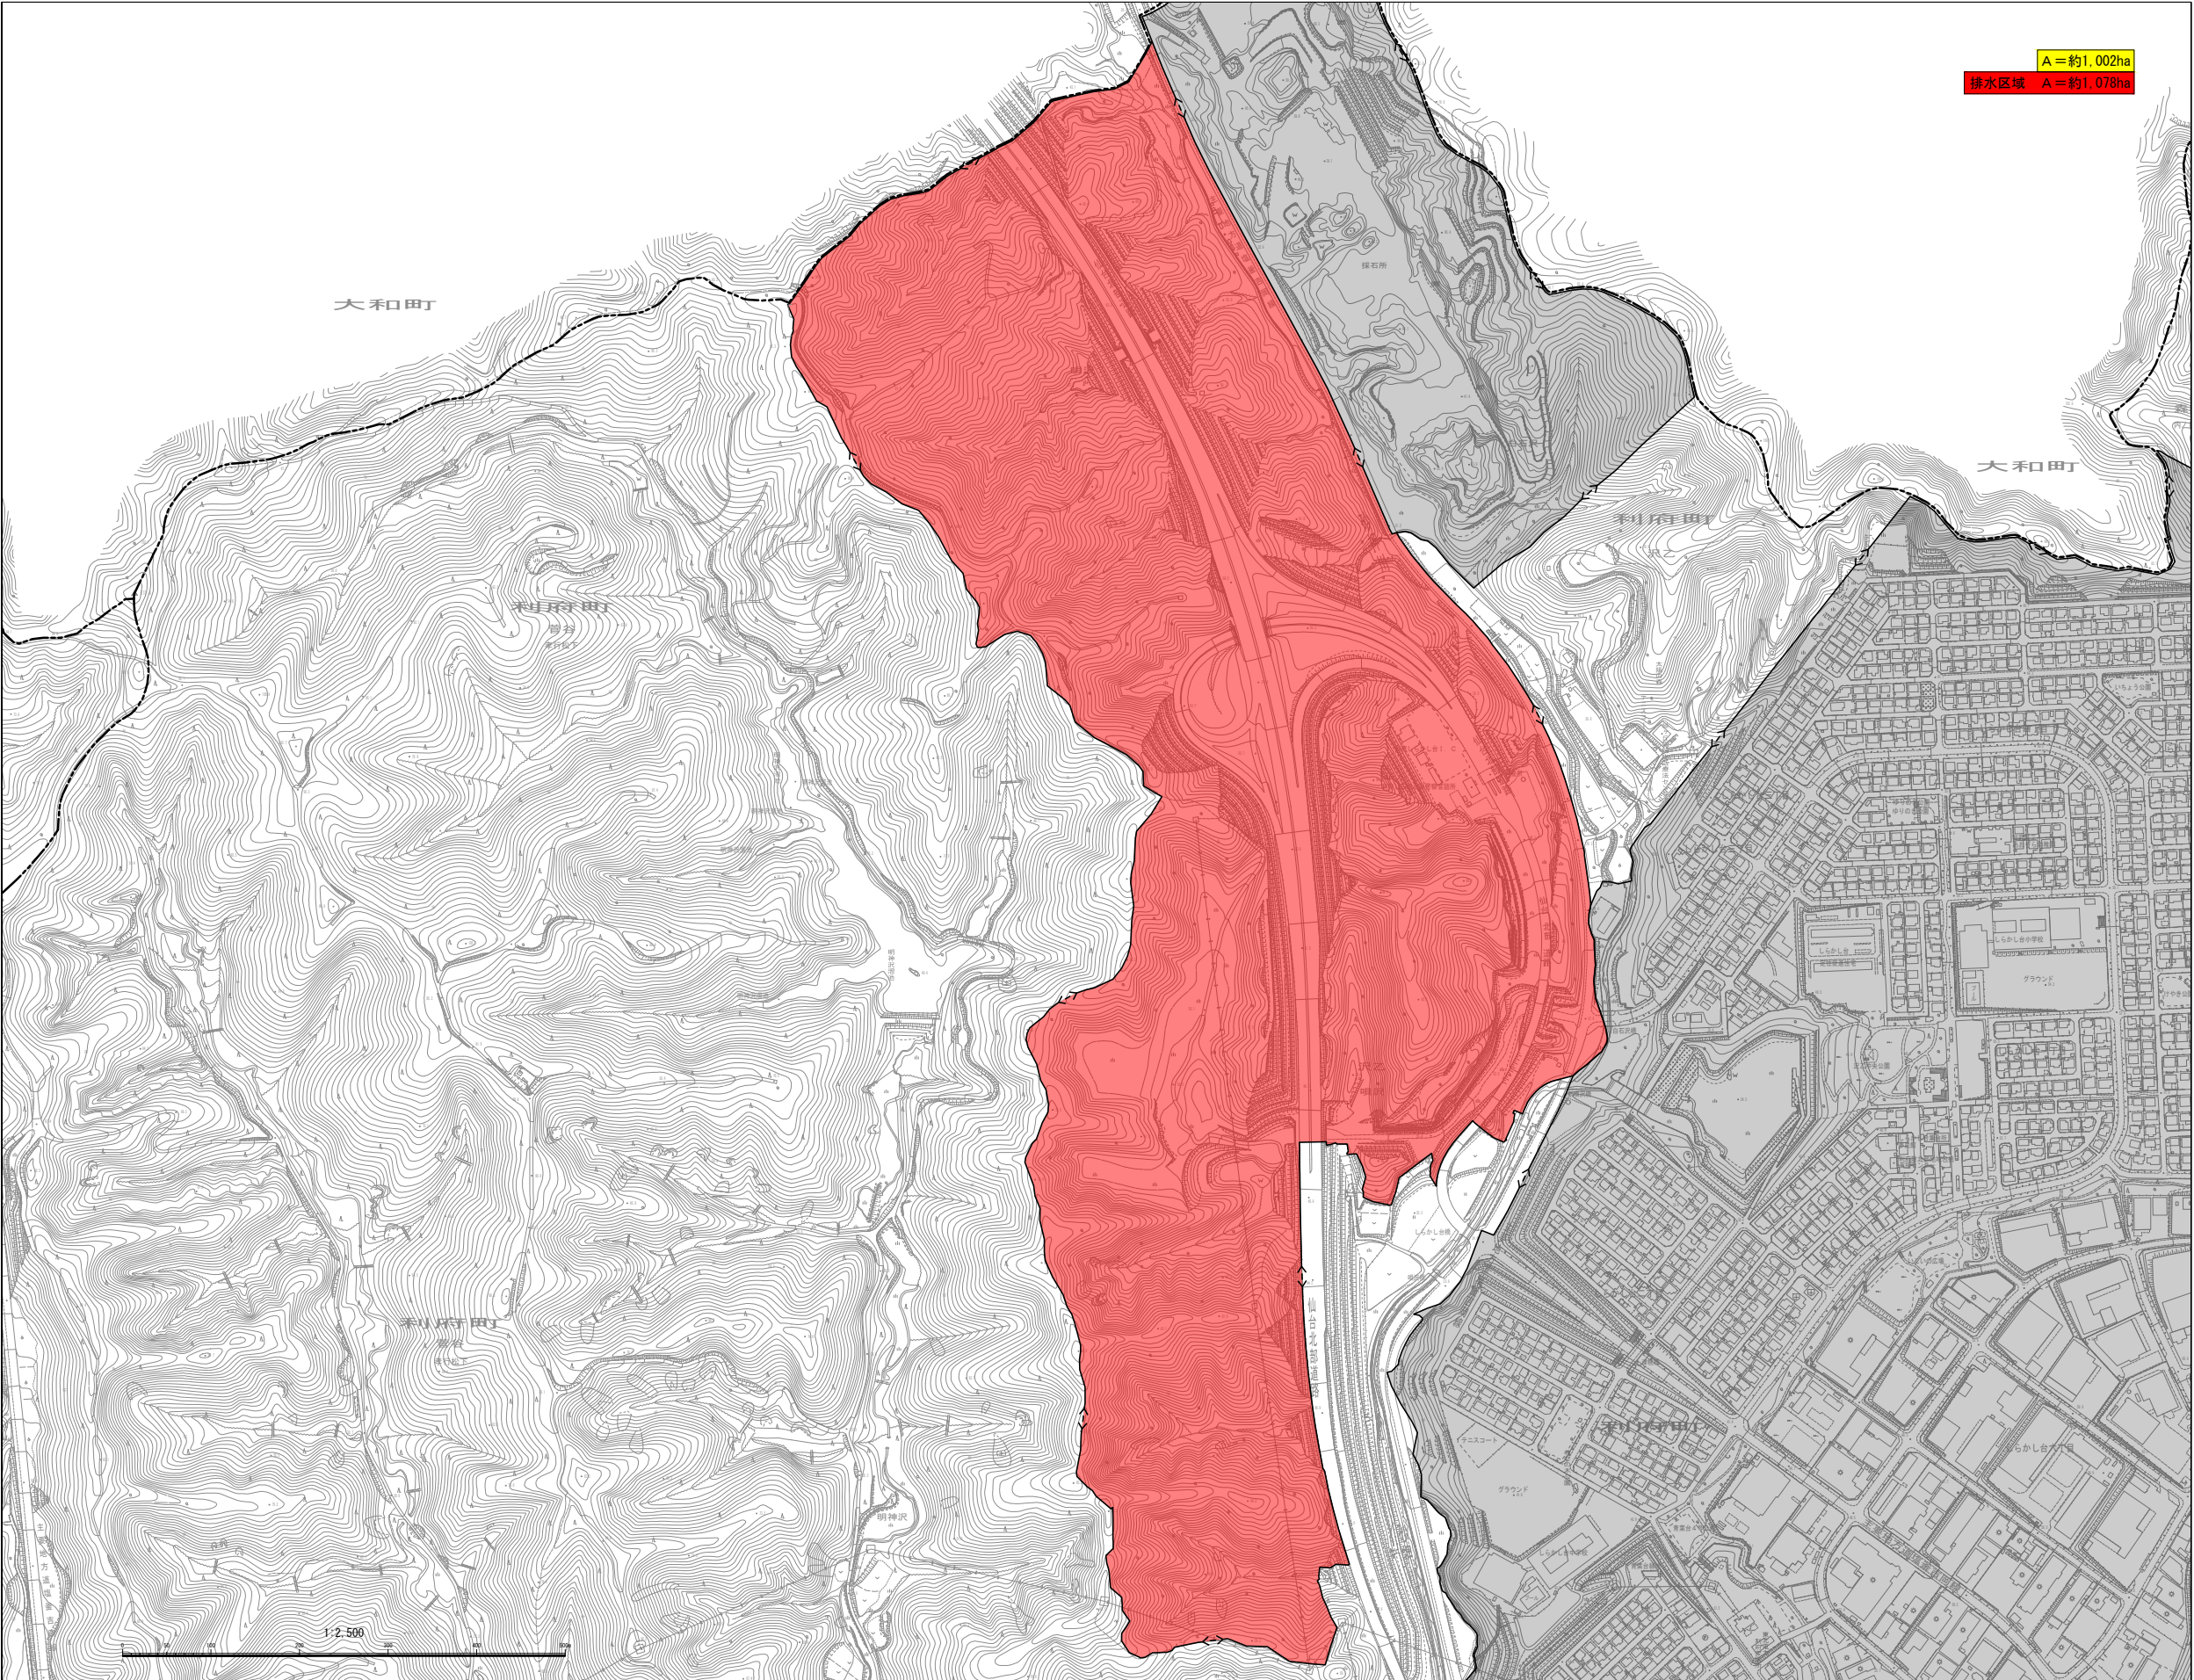

A = 約1,002ha  
排水区域 A = 約1,078ha

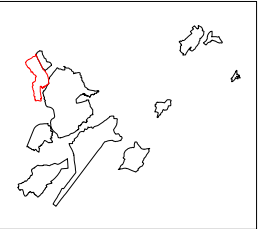

凡 例	
-----	行政区域界
	既決定区域
	追加する区域
	既決定区域 (廃止する区域を除く)

番号	図 面 名 称	縮 尺	図面番号
4	計画図（雨水）	A0 S=1/2,500 A3 NW SCALE	4/4