

特定漁港施設の運営の事業認定申請書

令和 8 年 2 月 2 日

特定第 3 種気仙沼漁港漁港管理者

宮城県

宮城県知事 村 井 嘉 浩 殿

申請者 宮城県気仙沼市館山一丁目 6 番 31 号
株式会社 オノデラコーポレーション
代表取締役 小野寺 靖忠

漁港及び漁場の整備等に関する法律第 37 条の 2 第 1 項の規定に基づき、特定漁港施設の運営の事業を実施するための認定を受けたいので、漁港及び漁場の整備等に関する法律施行規則第 11 条の 4 第 1 項及び第 2 項の規定に基づき、下記のとおり関係書類を添えて申請します。

記

1 特定漁港施設の運営の事業の名称

水産加工品製造業

2 特定漁港施設の運営の事業の内容

2-1 特定漁港施設の運営の事業の概要

気仙沼産の水産物（メカジキ、ビンチョウマグロ、牡蠣等）を使用した水産加工品の製造

2-2 特定漁港の運営の事業の実施場所

別紙 1 のとおり

2-3 特定漁港施設の運営の事業の実施時期

事業開始の予定期日 令和 8 年 5 月 1 日

事業終了の予定期日 令和 18 年 4 月 30 日

3 貸付けを受けようとする特定漁港施設の内容

3-1 名称、規模及び構造

特定漁港施設名	規 模	構 造	摘 要
加工場用地	1, 054. 03㎡	更地	平成 24, 25 年度漁港機能強化事業
加工場用地に係る盛土	2, 126. 23㎡	土砂	平成 24, 25 年度漁港機能強化事業

3-2 配置図

別紙 2 のとおり

3-3 貸付けを受けようとする期間（予定）

令和 8 年 5 月 1 日～令和 18 年 4 月 30 日

3-4 利用形態

貸付けを受けようとする用地には、廃業した水産加工業者が整備した加工場がすでに存在しており、当社が当該加工場を競売取得し、修繕・改築して、事業を開始するを予定している。そのため、当該事業開始に併せて、当該用地を利用するもの。

3-5 貸付けを受けようとする特定漁港施設に対し現状の変更を行う場合については、その変更の内容（工事概要）

施設名	種類名	構造・規格
水産物加工処理施設	建物本体工事	鉄骨造 2 階建て 1 階 288.00 m ² , 2 階 288.00 m ²
		土工事, コンクリート工事, 鉄骨工事, 外壁工事, 屋根工事
		防水工事, 左官工事, 金属建具工事, 塗装工事, 内装工事等
		各一式
	電気設備工事	受電, 非常発電ほか
	空調設備工事	一般空調, 一般換気ほか
	給排水衛生設備工事	屋内外給水・給湯ほか
	外構工事	アスファルト舗装ほか
	冷凍冷蔵設備	凍眠 S220W、プレハブ冷蔵庫、超低温ストッカー
	生産機器設備	自動真空包装機, スチームコンベクションオープン他
	付帯設備	フォークリフト,

4 特定漁港施設の運営の事業の実施が特定漁港施設の機能の高度化に特に資するものである理由及びその参考資料

4-1 理由

当社が、この水産加工品製造業を運営することにより、当地域水産物の高付加価値化、気仙沼ブランドの構築、販路拡大及び水産業の持続可能性の向上を図ることができる。

4-2 上記理由の参考資料

別紙 3 のとおり

5 特定漁港施設の運営の事業の実施に資する業績及び資格

- (1) 当社は、1997年より事業を開始し、これまで水産物等の輸出入業及び飲食店経営を行ってきた（別紙 4）。このことから、水産物の鮮度管理技術や食品加工の高度な知見、市内外の商品販路等を有している。この強みを生かした水産加工品製造業の事業を実施するため、特定漁港施設（加工場）の運営の事業の実施に資する業績を有している。
- (2) 加工を行うにあたって必要となる食品衛生法等に基づく許認可は、加工場の稼働前に取得することとしている。

6 資金計画

6－1 資金計画の概要

別紙5のとおり

6－2 資金計画の参考資料

別紙5のとおり

7 その他の必要な事項

特になし

8 添付書類の目録

別紙6のとおり

別紙 1

特定漁港施設の運営の事業の実施場所を表示した縮尺 2 万 5 千分の 1 以上の平面図

別紙 2

貸付けを受けようとする特定漁港施設の配置を表示した縮尺 5 千分の 1 以上の平面図

別紙 3

特定漁港施設の運営の事業の実施が特定漁港施設の機能の高度化に特に資するものである理由の
参考資料

別紙 4

特定漁港施設の運営の事業の実施に資する業績及び資格を明らかにする資料（一部非公開）

別紙 5

資金計画の概要及び資金計画の参考資料


別紙 6

添付書類の目録


位置図

S=1:10,000

申請箇所平面図①

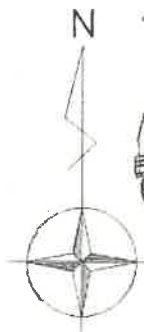


申請箇所(潮見町2丁目 135-5)

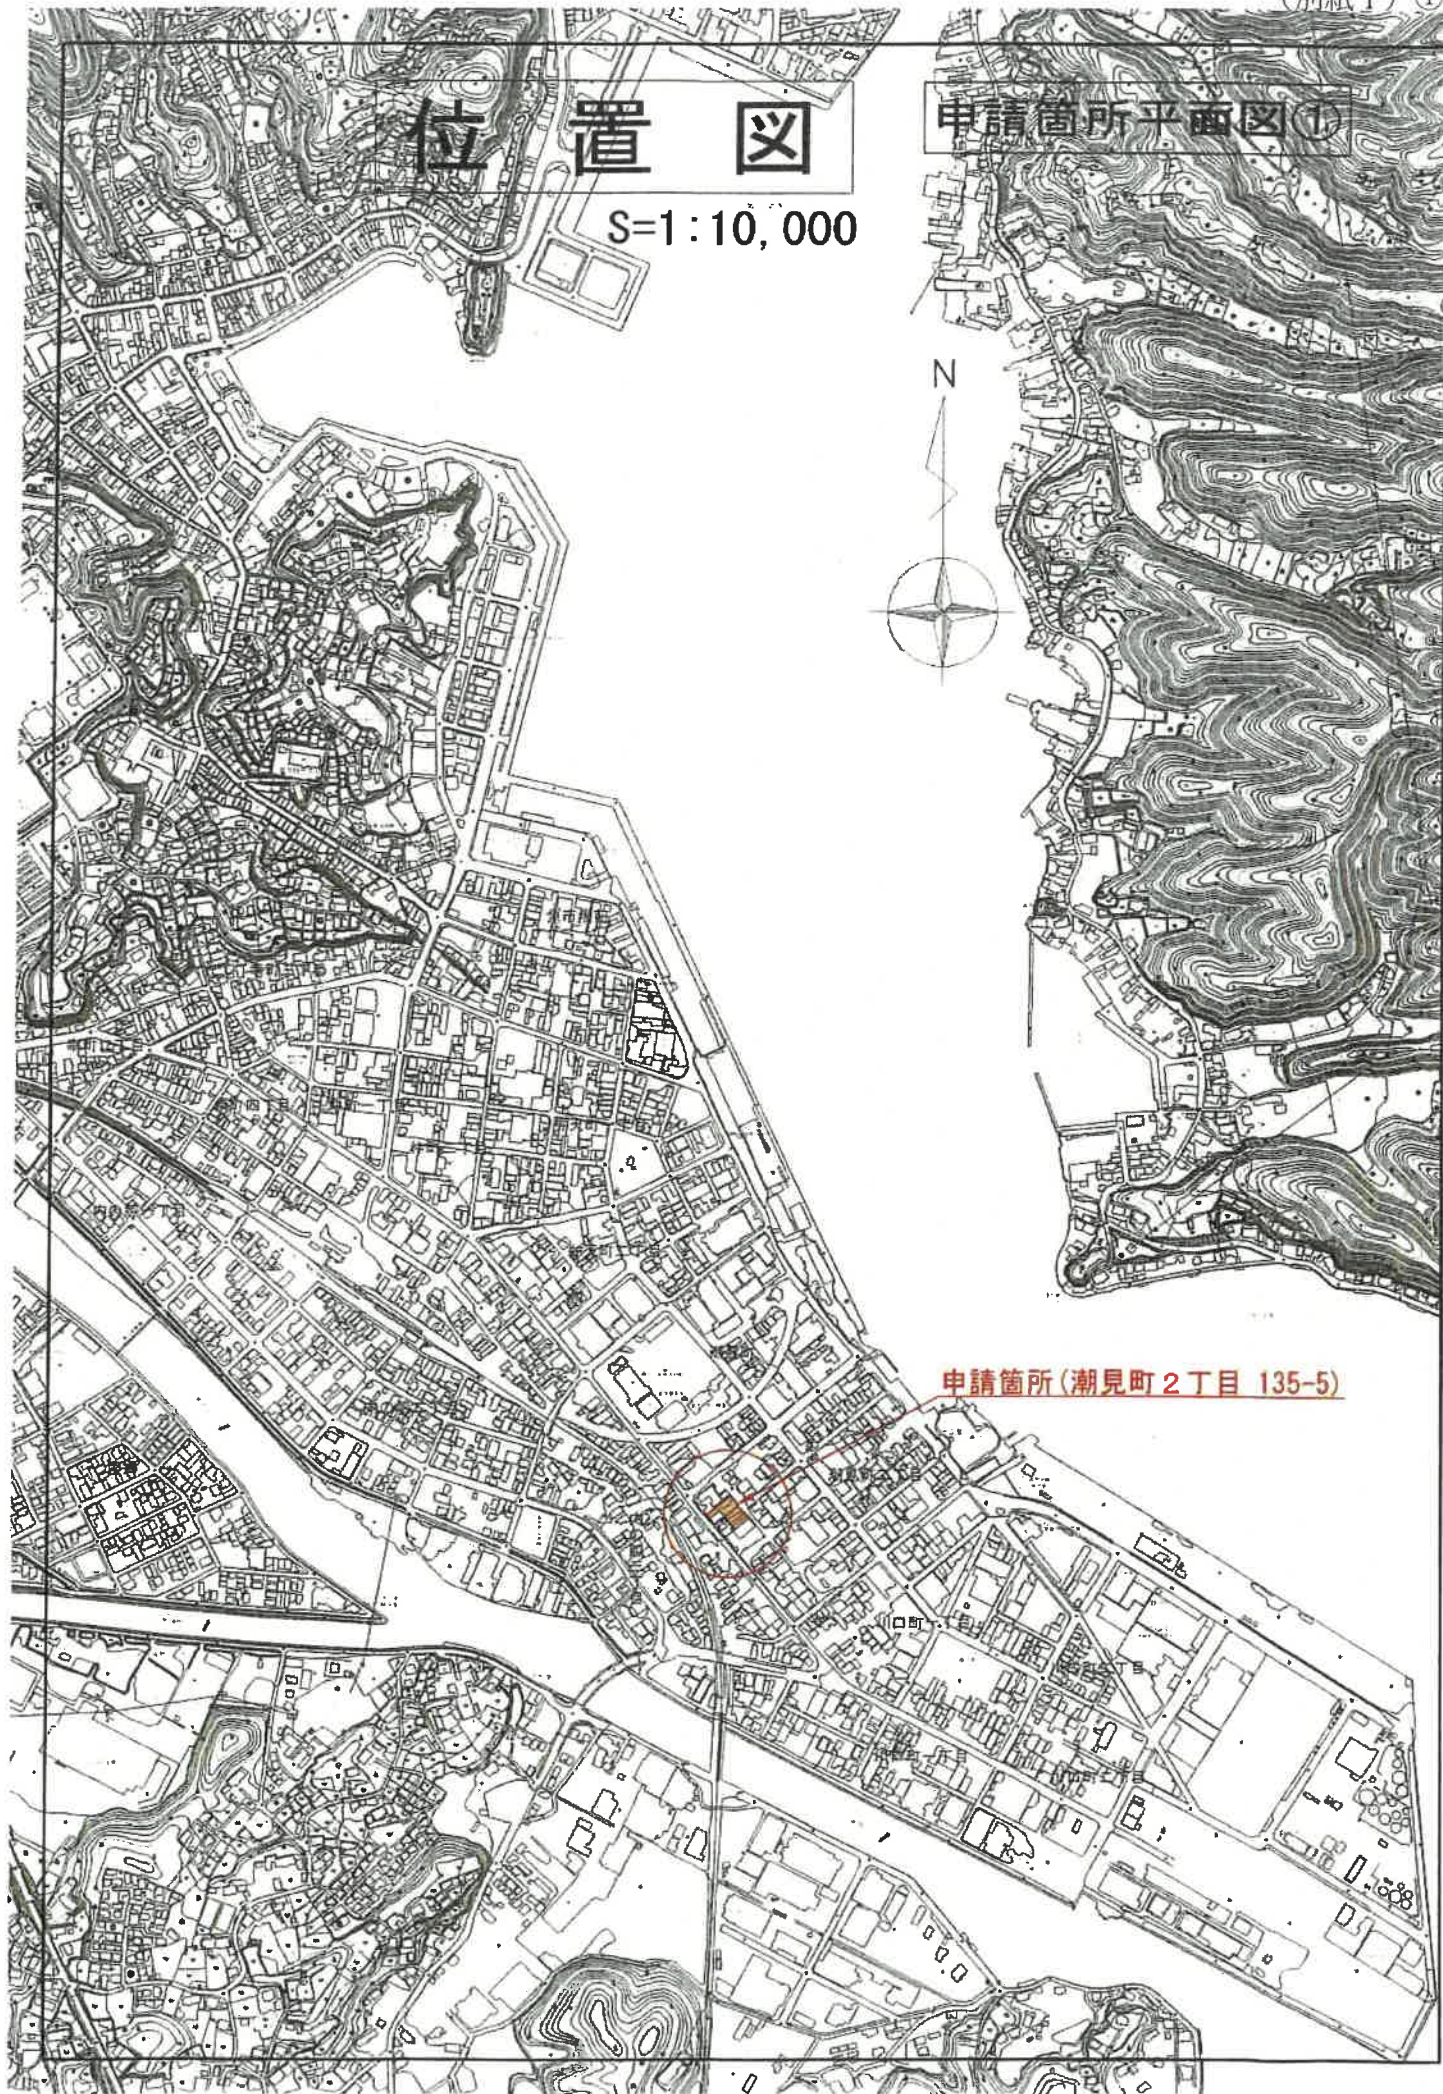

水産加工集積地整備計画図

(別紙 1 - 2)

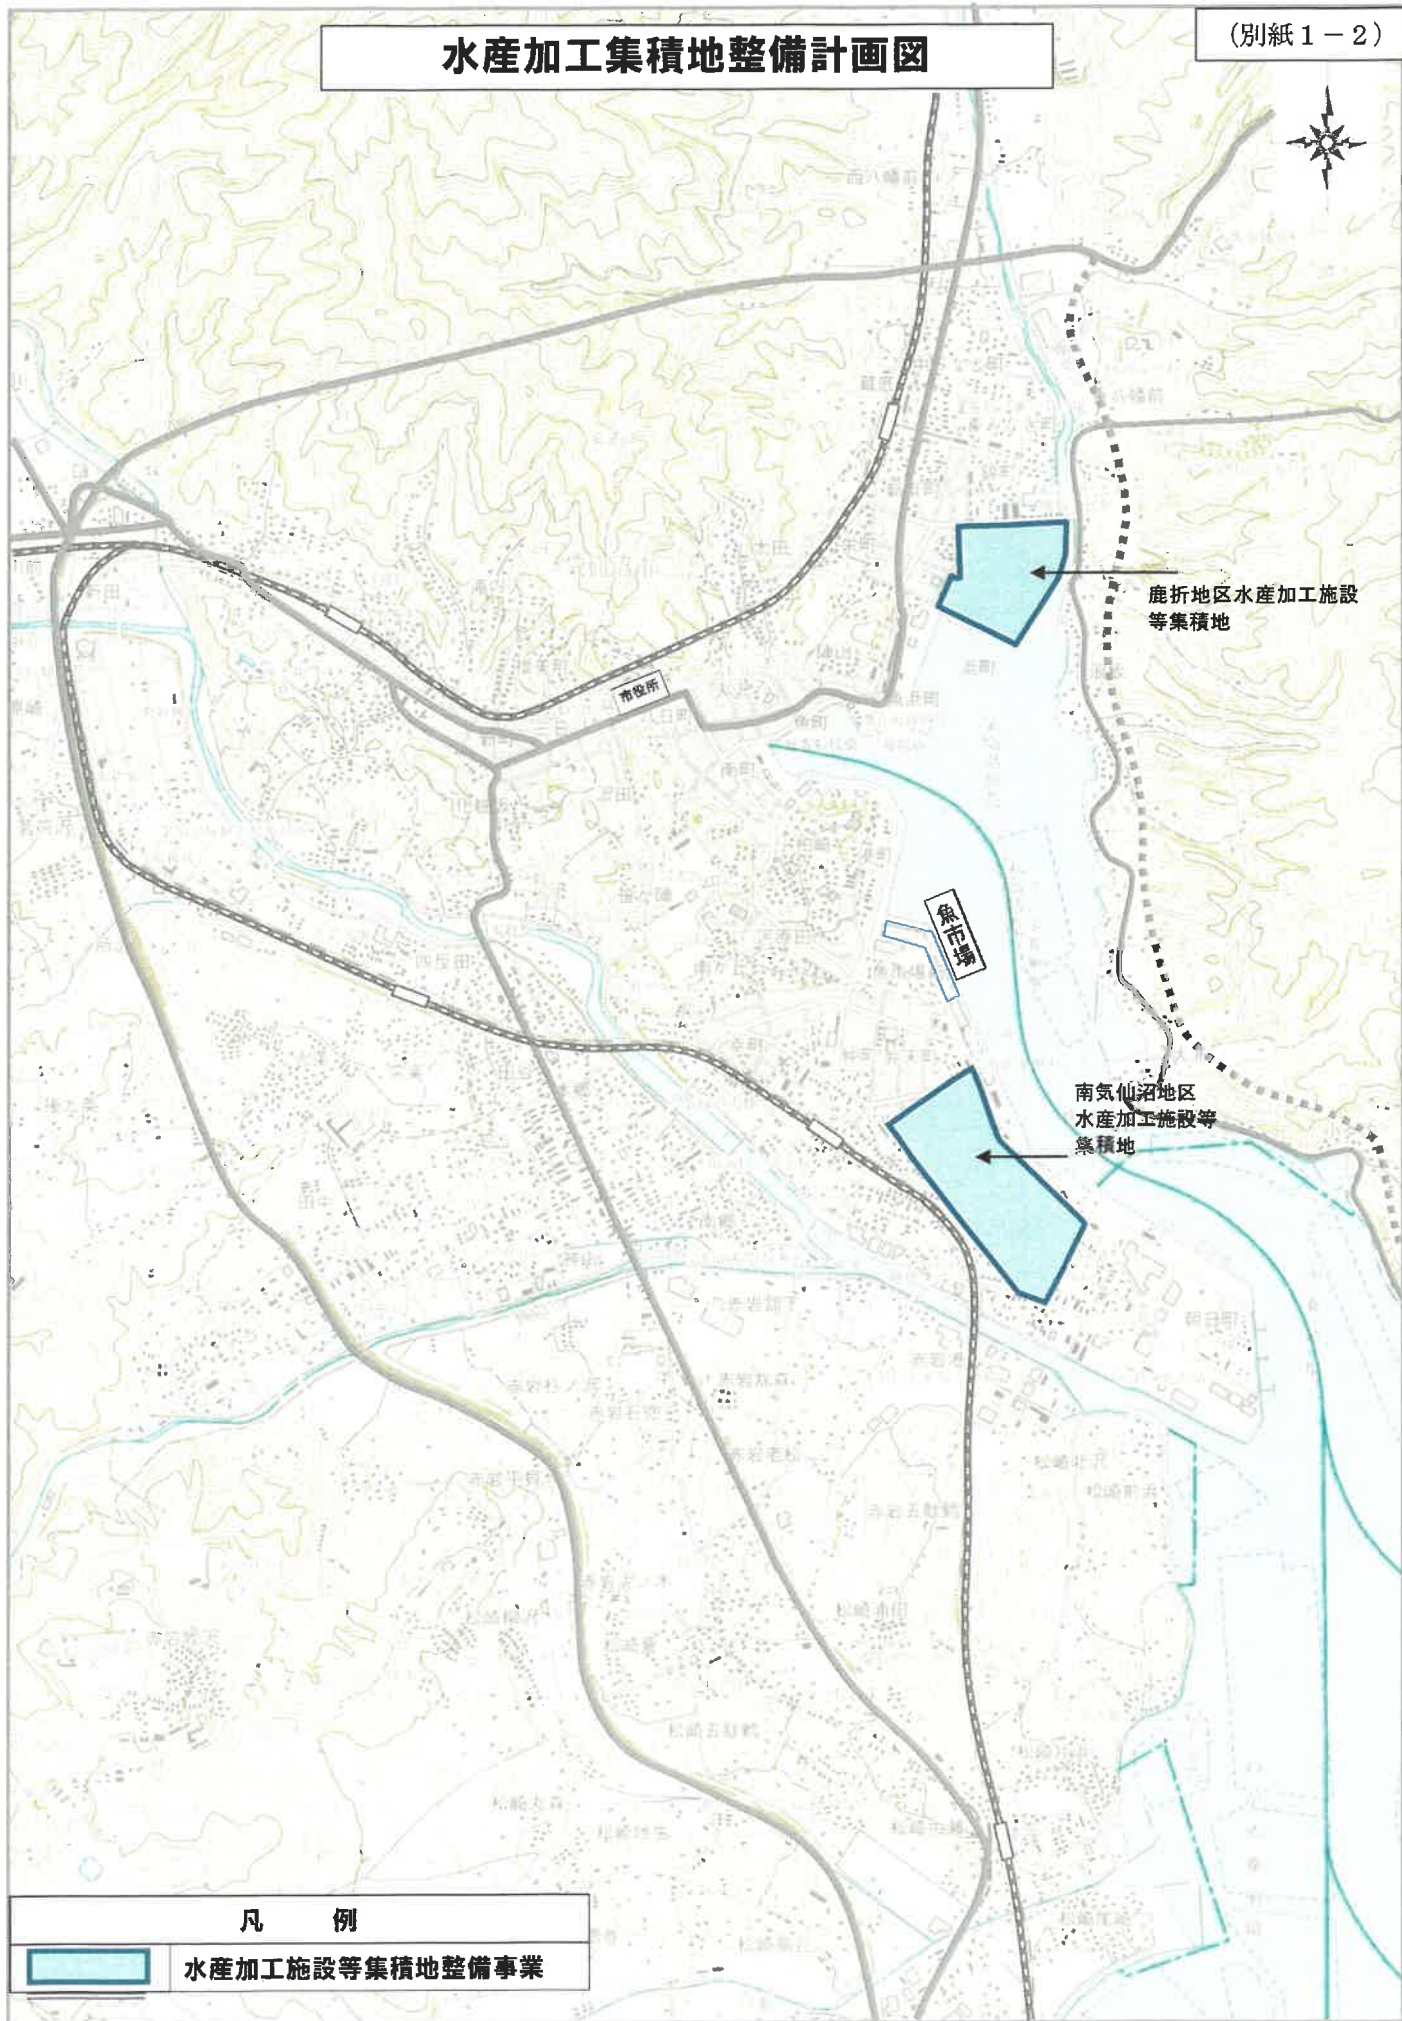

凡 例



水産加工施設等集積地整備事業

申請箇所平面図②

(別紙 2-1)

S=1:3000 (A4)


凡 例	
	街区境界
	地番界
	1-1 地番
	申請箇所



浦見町2丁目 川口町1丁目

浦見町 浦見町2丁目

弁天町2丁目 浦見町

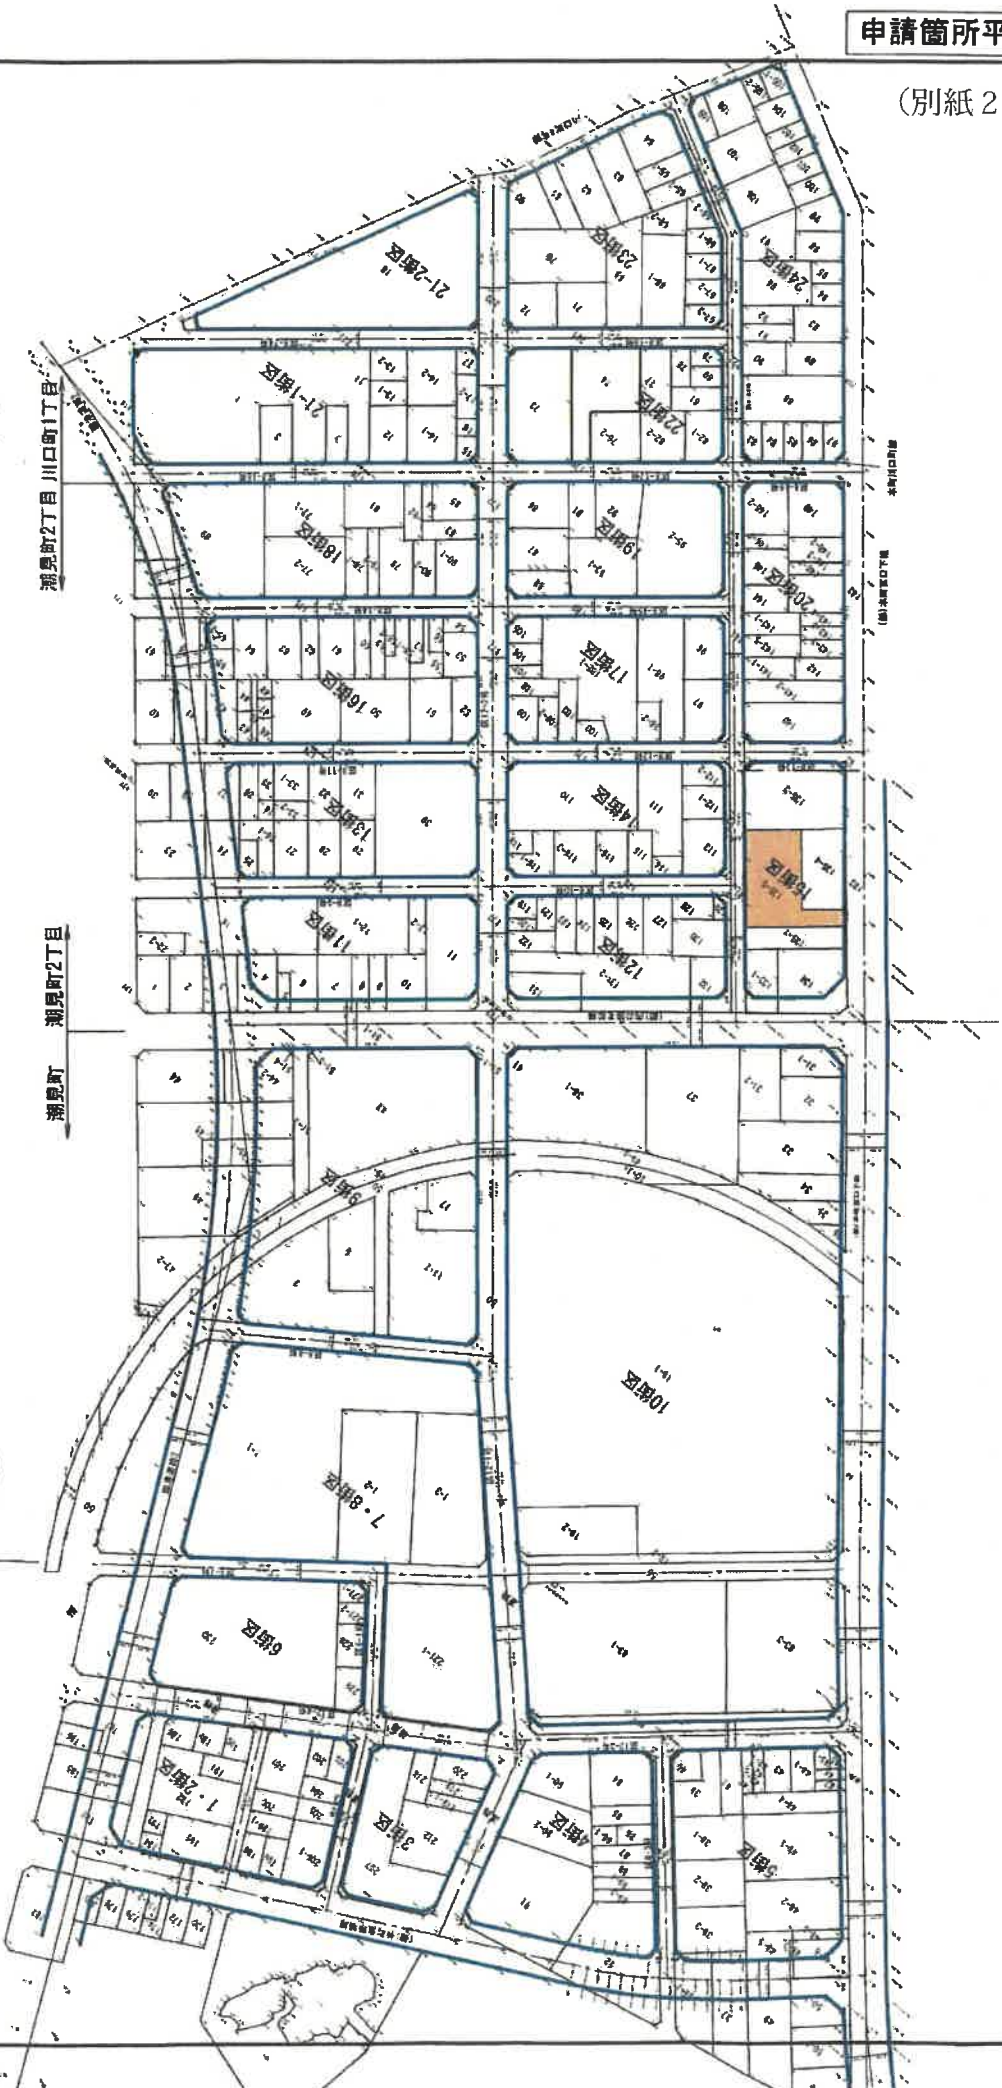

位置図

登記年月日：平成26年4月7日

公川

これは図面に記載されている内容を証明した書面である。
平成26年4月11日 仙台法務局気仙沼支局

登記官


熊谷剛



地積測量図 ①/2

地番 135-1-2-3-4-5

土地の所在 気仙沼市 潮見町二丁目

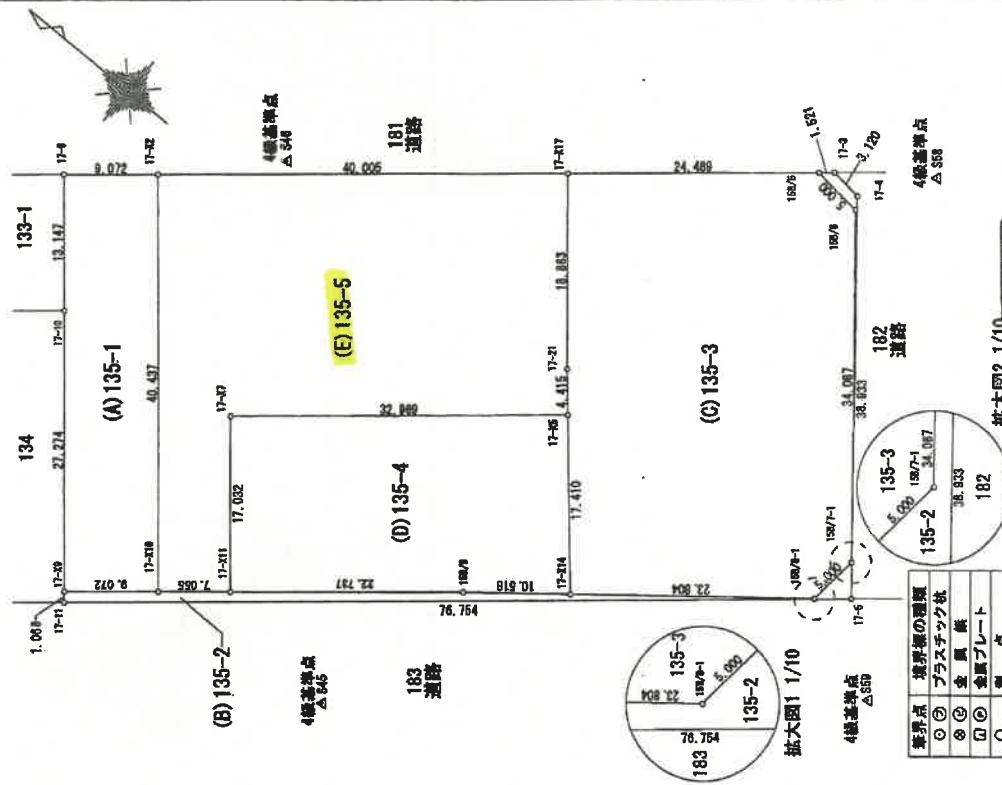

世界測地系文系
(測地成果2011)

測点名	X座標	Y座標
S45	-122777.444	65007.535
S48	-122741.088	65045.612
S58	-122700.973	65004.784
S59	-122818.177	65041.910

(測量年月日 平成24年7月5日)

気仙沼市産業部 水産資源管理課



主幹 磯部日出男 (平成26年3月11日作成)

申請人 気仙沼市長 菅原茂



縮尺 1/500

登記年月日：平成26年4月7日

これは図面に記録されている内容を証明した書面である。
平成 26 年 4 月 11 日 仙台法務局 気仙沼支局

登記官

熊谷 剛



地積測量図 (2/2)

135-1, -2, -3, -4, -5

地番

土地の所在 気仙沼市 潮見町二丁目

座標求積表

地番	測点	Xn	Yn	$(X_{n+1} - X_n) \cdot Y_n$	距離
(A) 135-1	17-X9	-122751.265	64099.697	1588307.591347	27.274
	17-10	-122733.788	65020.635	1663968.425865	13.147
	17-9	-122726.366	65030.730	94879.835070	9.072
	17-X2	-122732.329	65036.545	-2137946.343785	40.437
	17-X10	-122758.239	65005.498	-1230944.129064	9.072
			倍面積	-733.620567	
			面積	366.8102835	
			地積	366.81	m ²

地番	測点	Xn	Yn	$(X_{n+1} - X_n) \cdot Y_n$	距離
(B) 135-2	17-11	-122751.949	64098.877	3960023.309522	1.068
	17-X9	-122751.265	64999.697	-408848.094130	8.072
	17-X10	-122758.239	65005.498	-805873.171103	7.055
	17-X11	-122763.662	65010.011	-149874.261911	22.737
	15B/9	-122781.140	65024.553	-1669505.398275	10.518
	17-X14	-122789.337	65031.144	-1739388.08568	23.804
	15B/8-1	-122807.387	65046.092	-1240298.310216	5.000
	15B/7-1	-122808.405	65051.035	131015.613660	34.087
	15B/6	-122786.811	65077.410	1729236.938520	5.000
	15B/5	-122781.833	65077.892	247946.730420	1.521
	17-3	-122783.001	65078.857	-278081.955861	3.120
	17-4	-122786.108	65078.547	-1799421.824550	38.933
17-6	-122810.651	65048.326	2221855.671182		76.754
	倍面積		-132.761410		
	面積		66.3807050		
			地積	66.38	m ²

地番	測点	Xn	Yn	$(X_{n+1} - X_n) \cdot Y_n$	距離
(C) 135-3	17-X14	-122789.337	65031.144	1945861.890788	17.410
	17-X6	-122771.965	65044.327	927271.925712	4.415
	17-21	-122775.081	65047.670	971096.665430	18.863
	17-X17	-122763.038	65062.186	-439298.879872	24.489
	15B/5	-122781.833	65077.892	-1547226.644550	5.000
	15B/6	-122786.811	65077.410	-1729236.938520	34.087
	15B/7-1	-122808.405	65051.035	-1371015.613660	5.000
	15B/8-1	-122807.387	65046.092	1240298.310216	23.804
	倍面積		-2250.284476		
	面積		1125.1422380		
			地積	1125.14	m ²

地番	測点	Xn	Yn	$(X_{n+1} - X_n) \cdot Y_n$	距離
(D) 135-4	17-X11	-122763.662	65010.011	1845698.222301	17.032
	17-X7	-122752.749	65023.088	-830025.227864	32.969
	17-X5	-122777.965	65044.327	-2379841.836276	17.410
	17-X14	-122789.337	65031.144	-205473.882200	10.518
	15B/9	-122781.140	65024.553	1669505.398275	22.737
	倍面積		-1136.325564		
			面積	568.1627820	
			地積	568.16	m ²

地番	測点	Xn	Yn	$(X_{n+1} - X_n) \cdot Y_n$	距離
(E) 135-5	17-X10	-122758.239	65005.499	2036817.300167	40.437
	17-X2	-122732.329	65036.545	-311980.305365	40.005
	17-X17	-122763.038	65062.186	-2781538.575872	18.863
	17-21	-122775.081	65047.670	-971096.665430	4.415
	17-X5	-122777.965	65044.327	1452559.910564	32.069
	17-X7	-122752.749	65023.088	930025.227864	17.032
	17-X11	-122763.662	65010.011	-368904.980390	7.055
			倍面積	-2108.069862	
			面積	1054.0348310	
			地積	1054.03	m ²

気仙沼市産業部 水産基盤整備課

主幹 磯部日出男

(平成 26 年 3 月 11 日作成)

申請人

気仙沼市長

音原

縮尺



1/

申請箇所求積図①

183 道路

135-3

181

A-A'

B-B

2180 000 431 881 33 14 888 25 1 8 10 02

座標求積表

[illegible]

財產処分箇所

位置図 S=1:2,500



4級基準点
△S45

土地面積 (m ²) A	盛土下面面積 (m ²) A1	盛土上面面積 (m ²) A2	泥上付高 (m) H	盛土量 (m ³) $V = 1/2 \times (A1 + A2) \times H$
1,054.03	1,054.03	896.64	2.18	2,126.23

※土地面積、盛土面積(上面・下面)は、CADIによる求積

地 震 测 点		X_n	Y_n	$(X_{n+1} - X_n - 1)Y_n$	距 離
17-X10	-122758.239	65005.499	2036817.300167	40.433	
17-X2	-122732.329	65036.545	-311980.306365	40.005	
17-X17	-122763.036	65062.186	-2781538.575872	18.863	
17-21	-122775.081	65047.670	-971096.665430	4.415	
17-X5	-122771.965	65044.327	1452569.910564	32.960	
17-X7	-122752.749	65023.088	930025.272664	17.033	
17-X11	-122763.662	65010.011	-356904.960390	7.055	
		估 面 積	-2108.09562		
		面 積	1054.0348310		
		地 積	1054.03		m ²

(別紙3)

特定事業施設の運営の事業の実施が特定漁業施設の機能の高度化に特に資するものである理由の参考資料

1. 水産加工品製造業

生鮮加工品及び冷凍品（主に気仙沼産のメカジキ、びんちょうマグロなど）

水産加工品（気仙沼産メカジキや牡蠣等を使った加工品）

2. 衛生管理に関する事項

食品衛生法等の法令を遵守することはもちろんのこと、原料の頭部切断及び洗浄を行う下処理作業区域、製造加工を行う作業室・その他梱包出荷作業室を厳格に区分することで、作業室毎の洗浄レベル及び廃棄物処理の工程が簡素化・明確化され、また、高圧洗浄機を導入し、作業後毎日稼働することによって各室の保潔を行う。以上の作業環境により製造した鮮魚加工品を消費地に提供することは、本漁港全体での水産物の鮮度保持、高度衛生化へ貢献できるものとする。

3. 水産物の集出荷 その他の流通に係る業務の効率化に関する事項

新工場においてはその日の水揚げ量の増減に合わせて、鮮魚での出荷の他に、気体の20倍の速さで細胞や組織破壊をせず凍結できる液体急速冷凍機を使用し鮮魚を -35°C の急速凍結させた冷凍品での製造販売も行い、B to B から B to C 宛に販売を拡大する。

また当所在地は魚市場に近くまた物流拠点となる各運送会社の荷捌き所が近いことから、本漁港の水産物の集出荷等流通の効率性の向上が図られると考える。

(別紙4)

特定漁港施設の運営の事業実施に資する業績を明らかにする書類

弊社の概要

○名称	株式会社オノデラコーポレーション
○本社所在地	宮城県気仙沼市舘山一丁目6番31号
○役員	代表取締役会長 小野寺忠夫 代表取締役社長 小野寺靖忠 専務取締役 小野寺紀子 取締役 小野寺加代子
○会社設立	1997年9月5日に法人設立し事業を開始する
○売上高	
○事業概要	水産物等の輸出入業及び飲食店の経営
○従業員数	65名
○主要販売先	
○主要仕入先	
○株式構成	

【沿革】

○1997年9月	気仙沼市内の脇にて漁船への漁撈資材、機械等の販売から事業開始
○1999年	水産物の輸出入を始める
○2005年	コーヒー事業の開始 アンカーコーヒー階上店開店（現在は閉店）
○2006年	アンカーコーヒーダイヤモンドプラザ店開店（現在は閉店） フルセイルコーヒー北古川店開店（現在は閉店）
○2007年	フルセイルコーヒーイオンタウン佐沼店開店
○2008年	アンカーコーヒープレミアム店開店（現在は閉店）
○2010年	フルセイルコーヒー岩手川崎店開店（FC店舗）
○2011年3月	東日本大震災にて本社および市内2店舗が津波にて流出 フルセイルコーヒー一番町店開店（現在は閉店） アンカーコーヒー&バル田中前店（現在は閉店）
○2015年	アンカーコーヒーマザーポート店開店 マザーポートコーヒーリオーネ古川店開店 マザーポートコーヒー女川店開店（FC店舗）
○2016年	アンカーコーヒー楽天スタジアム店開店（現在は閉店）
○2017年	マザーポートコーヒー東北大学病院前店開店

- 2018 年 アンカーコーヒー内湾店開店
- 2022 年 マザーポートコーヒーエルパル仙台本館 3 階店開店
- 2025 年 気仙沼魚市場買付部門として株式会社は印魚問屋を子会社として買
収
マザーポートコーヒーイオン上杉店開店

(別紙5)

6-1 資金計画の概要

(千円)

年度	収入				支出								年度末繰 越資金	年度末累 積収支	
	売上高	借入金		計	仕入高	管理費	維持費	諸税等	元金償還 金	支払利息		その他			計
		長期	短期							長期	短期				
R8	482,546	0	0	482,546	413,820	60,271		2,872		0	0	0	476,963	5,583	
R9	492,197	0	0	492,197	422,096	61,220		3,021		0	0	0	486,337	5,860	11,443
R10	502,041	0	0	502,041	430,538	62,186		3,173		0	0	0	495,898	6,143	17,586
R11	512,082	0	0	512,082	439,149	63,168		3,330		0	0	0	505,647	6,434	24,020
R12	522,323	0	0	522,323	447,932	64,168		3,491		0	0	0	515,590	6,733	30,753
R13	532,770	0	0	532,770	456,891	65,184		3,656		0	0	0	525,731	7,039	37,792
R14	543,425	0	0	543,425	466,029	66,218		3,825		0	0	0	536,072	7,353	45,146
R15	554,294	0	0	554,294	475,349	67,271		3,998		0	0	0	546,618	7,676	52,821
R16	565,380	0	0	565,380	484,856	68,341		4,176		0	0	0	557,374	8,006	60,827
R17	576,687	0	0	576,687	494,553	69,430		4,359		0	0	18,214	586,556	-9,869	50,958

維持費は管理費と合算

土地購入費

6-2 資金計画の参考資料

損益計画の概要

営業外損益は為替差損益のため予測不能

(千円)

年度	商品売上 高	売上原価			売上総利 益	販売費・一般管理費		営業利益 計	営業外損益		経常利益	法人税等	当期純利益	累積損益
		生産費	加工費	計		人件費	販管費		収益	費用				
R8	482,546	413,820	0	413,820	68,726	26,113	34,408	8,205	0	0	8,205	2,872	5,333	5,333
R9	492,197	422,096	0	422,096	70,101	26,374	35,096	8,630	0	0	8,630	3,021	5,610	10,943
R10	502,041	430,538	0	430,538	71,503	26,638	35,798	9,067	0	0	9,067	3,173	5,893	16,836
R11	512,082	439,149	0	439,149	72,933	26,904	36,514	9,514	0	0	9,514	3,330	6,184	23,020
R12	522,323	447,932	0	447,932	74,391	27,173	37,244	9,974	0	0	9,974	3,491	6,483	29,503
R13	532,770	456,891	0	456,891	75,879	27,445	37,989	10,445	0	0	10,445	3,656	6,789	36,292
R14	543,425	466,029	0	466,029	77,397	27,719	38,749	10,928	0	0	10,928	3,825	7,103	43,396
R15	554,294	475,349	0	475,349	78,945	27,997	39,524	11,424	0	0	11,424	3,998	7,426	50,821
R16	565,380	484,856	0	484,856	80,523	28,277	40,314	11,932	0	0	11,932	4,176	7,756	58,577
R17	576,687	494,553	0	494,553	82,134	28,559	41,121	12,454	4,553	22,767	-5,760	0	-5,760	52,817

*年2%の伸び

*年1%ずつ増

(別紙 6)

添付書類の目録

資料 1 申請法人の登記事項証明書

資料 2 特定漁港施設の運営の事業の遂行に必要な資金の調達の手方並びに当該相手ごとのおおむねの調達額及びその調達方法を記載した資料 (非公開)

資料 3 加工場の取得を証する書類

資料 4 加工場配置図

資料 5 現況写真

資料 6 土地譲渡を受けるまでのスケジュール案

資料 7 定期借地権設定契約書(案) (非公開)

履歴事項全部証明書

宮城県気仙沼市館山一丁目6番31号
株式会社オノデラコーポレーション

会社法人等番号	3705-01-000799	
商号	株式会社オノデラコーポレーション	
本店	宮城県気仙沼市内の脇三丁目79番地	
	宮城県気仙沼市館山一丁目6番31号	平成27年 7月17日移転
		平成27年 7月21日登記
公告をする方法	官報に掲載してする	
会社成立の年月日	平成9年9月5日	
目的	1. 船舶の売買、仲介、斡旋。 2. 船舶用内燃機関、装備部品の販売、仲介。 3. 船具、漁具、漁撈用機械、漁業用資材の輸出入業及び販売、仲介。 4. 農水産物、水産加工物の輸出入業及び販売。 5. 廻船問屋の経営並びに船舶仲立業。 6. 船舶に対する日用品雑貨、食料品等の仕込みに関する業務。 7. 漁船漁業用の餌の販売、仲介。 8. 漁業。 9. 魚介類の養殖業。 10. 水産加工業。 11. 衣料品、家具、日用品雑貨等の輸入及び販売。 12. 生鮮食料品の販売。 13. パン・菓子類の製造及び販売。 14. 乳製品の製造及び販売。 15. 惣菜等の製造、加工及び販売。 16. 飲食店業。 17. 酒類等の販売。 18. フランチャイズチェーンシステムによる飲食店の加盟店の募集及び加盟店の指導育成並びに研究開発業務。 19. 生花、園芸用樹木、草木類及び園芸用材料の販売。 20. 鉄工工事の仲介、斡旋及び請負。 21. 人材の募集に関する情報提供サービス及びその受託。 22. 一般労働者派遣事業、特定労働者派遣事業及び有料職業紹介業。 23. コーヒー豆の輸入及び販売。 24. コーヒー豆の焙煎販売。 25. 飲食店に関わる厨房機器、厨房器具及び什器備品の販売及びリース。 26. 上記各号に附帯及び関連する一切の業務。	
発行可能株式総数	500株	

宮城県気仙沼市館山一丁目6番31号
株式会社オノデラコーポレーション

発行済株式の総数 並びに種類及び数	発行済株式の総数 120株	
資本金の額	金600万円	
株式の譲渡制限に 関する規定	当会社の株式を譲渡により取得するには、株主総会の承認を受けなければならない。当会社の株主が当会社の株式を譲渡により取得する場合には株主総会が承認したものとみなす。	
役員に関する事項	取締役 小野寺忠夫	平成29年10月31日重任 ----- 平成29年11月 9日登記
	取締役 小野寺加代子	平成29年10月31日重任 ----- 平成29年11月 9日登記
	取締役 小野寺紀子	平成29年10月31日重任 ----- 平成29年11月 9日登記
	取締役 小野寺靖忠	平成29年10月31日重任 ----- 平成29年11月 9日登記
	宮城県気仙沼市松崎前浜171番地6 代表取締役 小野寺忠夫	平成29年10月31日重任 ----- 平成29年11月 9日登記
	宮城県気仙沼市松崎前浜171番地6 代表取締役 小野寺靖忠	令和 3年 7月30日就任 ----- 令和 3年 7月30日登記
登記記録に関する 事項	平成19年10月31日有限会社オノデラコーポレーションを商号変更し、移行したことにより設立 平成19年10月31日登記	



これは登記簿に記録されている閉鎖されていない事項の全部であることを証明した書面である。

(仙台法務局管轄)

令和 8年 1月15日

仙台法務局気仙沼支局
登記官

千葉 康 弘



特定漁港施設の運営の事業の遂行に必要な資金の調達の相手方並びに当該相手方ごとのお
おむねの調達額及びその調達方法を記載した書類

(非公開)

表 題 部 (主である建物の表示)		調製	余 白	不動産番号	3705010034063
所在図番号	余 白				
所 在	気仙沼市潮見町二丁目 135番地5			余 白	
家屋番号	135番5			余 白	
① 種 類	② 構 造	③ 床 面 積 m ²		原因及びその日付〔登記の日付〕	
工場・事務 所	鉄骨造亜鉛メッキ鋼板ぶき 2階建	1階	288.00	平成27年1月22日新築 〔平成27年3月4日〕	
		2階	288.00		
所 有 者	気仙沼市魚市場前4番38号 株 式 会 社 丸 勇 鈴 伊				

権 利 部 (甲 区) (所 有 権 に 関 す る 事 項)			
順位番号	登 記 の 目 的	受付年月日・受付番号	権 利 者 そ の 他 の 事 項
1	所有権保存	平成27年3月12日 第3164号	所有者 気仙沼市魚市場前4番38号 株 式 会 社 丸 勇 鈴 伊
2	差押	令和6年7月30日 第2306号	原因 令和6年7月26日仙台地方裁判所担保 不動産競売開始決定 債権者 仙台市青葉区本町二丁目16番12号 宮 城 県 信 用 保 証 協 会
3	所有権移転	令和7年3月27日 第756号	原因 令和7年3月19日担保不動産競売によ る売却 所有者 気仙沼市館山一丁目6番31号 株式会社オノデラコーポレーション 会社法人等番号 3705-01-0007 99
4	2番差押登記抹消	令和7年3月27日 第756号	原因 令和7年3月19日担保不動産競売によ る売却

権 利 部 (乙 区) (所 有 権 以 外 の 権 利 に 関 す る 事 項)			
順位番号	登 記 の 目 的	受付年月日・受付番号	権 利 者 そ の 他 の 事 項
1	抵当権設定	平成28年1月25日 第964号	原因 平成27年2月2日金銭消費貸借平成2 8年1月25日設定 債権額 金5,500万円 利息 年2・1000% (年365日日割計算) 損害金 年15% (年365日日割計算) 債務者 気仙沼市魚市場前4番38号 株 式 会 社 丸 勇 鈴 伊 抵当権者 岩手県盛岡市中央通一丁目2番3号 株 式 会 社 岩 手 銀 行 (取扱店 気仙沼支店)
付記1号	1番抵当権移転	令和5年8月23日 第2479号	原因 令和5年8月18日代位弁済 抵当権者 仙台市青葉区本町二丁目16番12 号 宮 城 県 信 用 保 証 協 会

* 「登記の目的」欄に「相続人申告」と記載されている登記は、所有権の登記名義人(所有者)の相続人からの申出に基づき、
登記官が職権で、申出があった相続人の住所・氏名等を付記したものであり、権利関係を公示するものではない。

* 下線のあるものは抹消事項であることを示す。

整理番号 D52941 (1 / 1)

1 / 2

順位番号	登記の目的	受付年月日・受付番号	権利者その他の事項
2	1番抵当権抹消	令和7年3月27日 第756号	原因 令和7年3月19日担保不動産競売による売却



これは登記記録に記録されている事項の全部を証明した書面である。

令和7年3月28日
仙台法務局気仙沼支局

登記官

千葉 康 弘


* 「登記の目的」欄に「相続人申告」と記載されている登記は、所有権の登記名義人（所有者）の相続人からの申出に基づき、登記官が職権で、申出があった相続人の住所・氏名等を付記したものであり、権利関係を公示するものではない。

* 下線のあるものは抹消事項であることを示す。

整理番号 D52941 (1 / 1)



(別紙6)

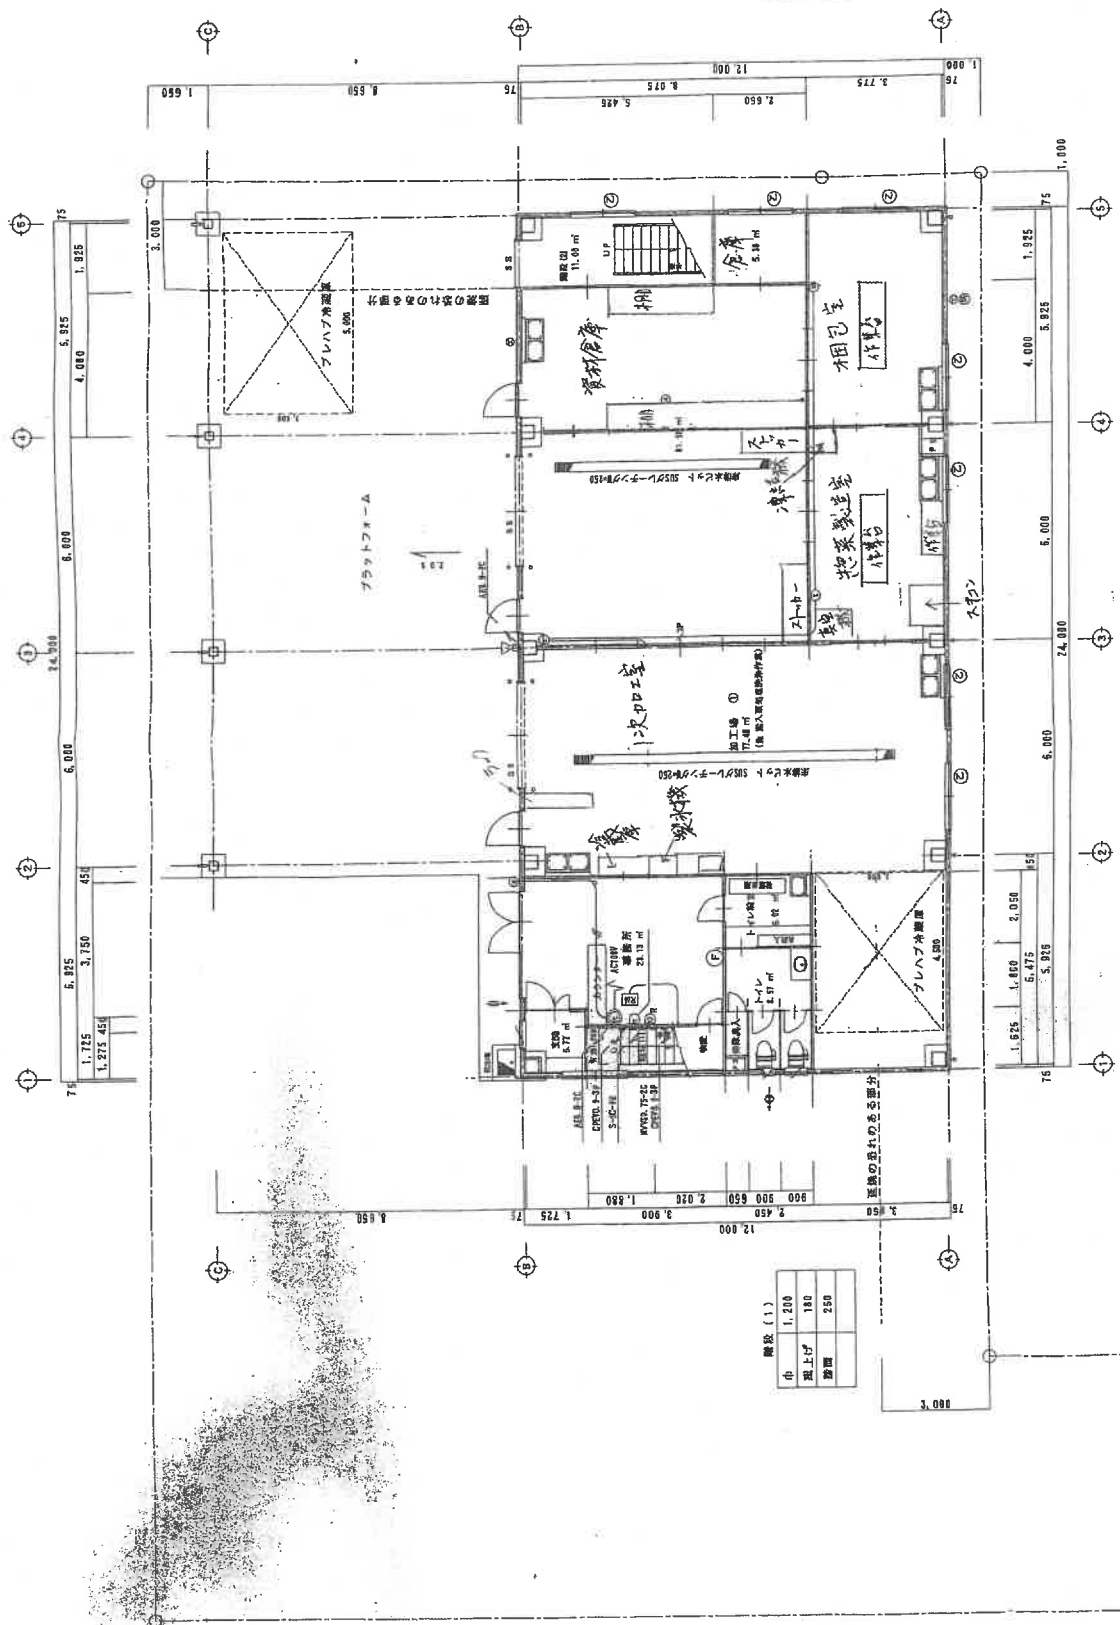

市	1,300
減上げ	200
減面	250

増設 (1)	
巾	1,200
段上げ	180
段西	250

【配線凡例】
特配な配音記号は下記による

1, 2 電 火 災 仕 様 無 し

1 降水面图 $S=1:100$

備案

北斗株式会社一級建築士事務所

高城渠知事鑒 律第11210161号

圖書集成
醫部全錄
卷一百一十五

附录 I

作成年月日 1988. 7. 31.


訂正年月日

(假蘇) 尤, 雲給伊第二加工場新築工事

18 月

圖面番号





12/3

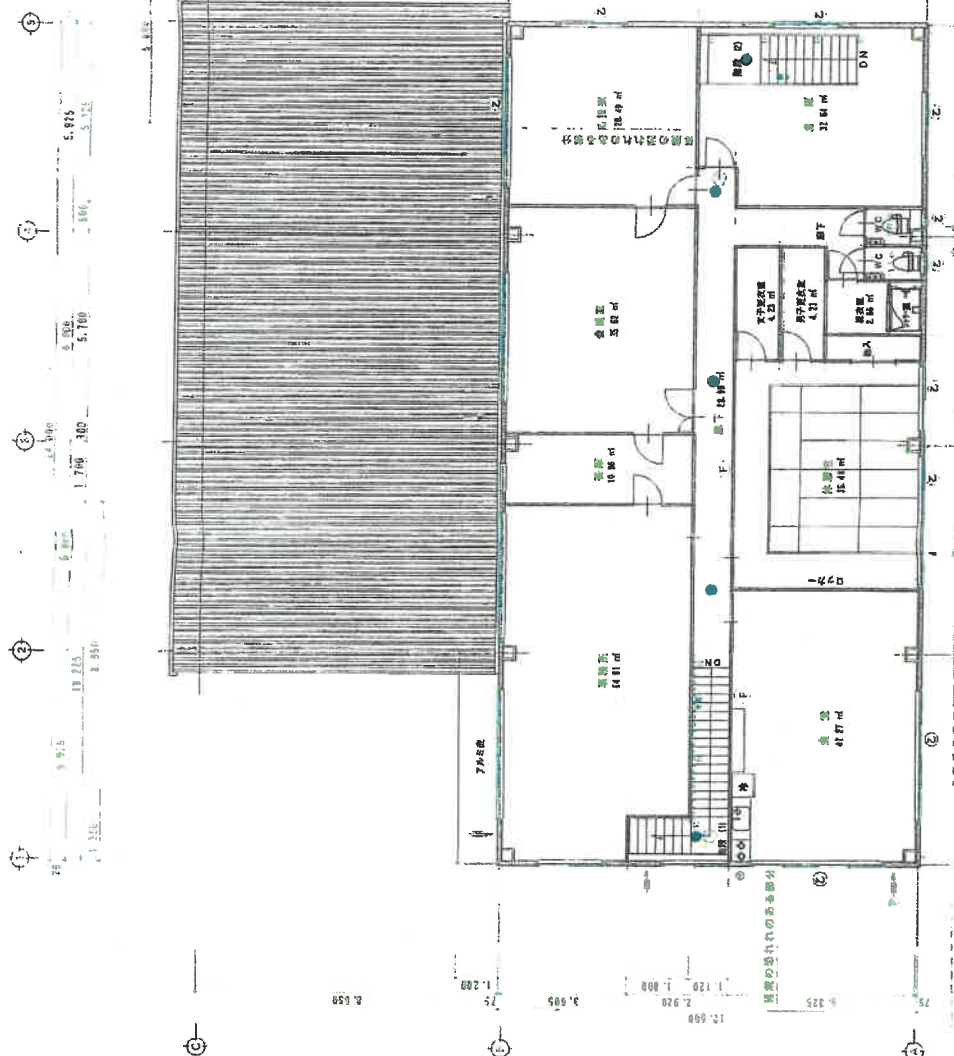

①	第1号棟 (24時間監視)
②	第2号棟 (24時間監視)
③	第3号棟 (24時間監視)
④	第4号棟 (24時間監視)
⑤	第5号棟 (24時間監視)
⑥	第6号棟 (24時間監視)
⑦	第7号棟 (24時間監視)
⑧	第8号棟 (24時間監視)
⑨	第9号棟 (24時間監視)
⑩	第10号棟 (24時間監視)
⑪	第11号棟 (24時間監視)
⑫	第12号棟 (24時間監視)
⑬	第13号棟 (24時間監視)
⑭	第14号棟 (24時間監視)
⑮	第15号棟 (24時間監視)
⑯	第16号棟 (24時間監視)
⑰	第17号棟 (24時間監視)
⑱	第18号棟 (24時間監視)
⑲	第19号棟 (24時間監視)
⑳	第20号棟 (24時間監視)

区画名称	面積 (㎡)
1号区画	44.90
2号区画	44.90
合計	731.70

図面番号: 100
 図面名称: 100
 作成者: 100
 作成日: 100
 承認者: 100
 承認日: 100
 印刷日: 100
 印刷部: 100
 印刷枚数: 100
 印刷単位: 100
 印刷場所: 100
 印刷時間: 100
 印刷費用: 100
 印刷担当者: 100
 印刷連絡先: 100
 印刷メールアドレス: 100
 印刷電話番号: 100
 印刷ファクス番号: 100
 印刷ホームページ: 100
 印刷お問い合わせ先: 100
 印刷お問い合わせ先Eメール: 100
 印刷お問い合わせ先FAX: 100
 印刷お問い合わせ先TEL: 100
 印刷お問い合わせ先HP: 100
 印刷お問い合わせ先SNS: 100
 印刷お問い合わせ先その他: 100

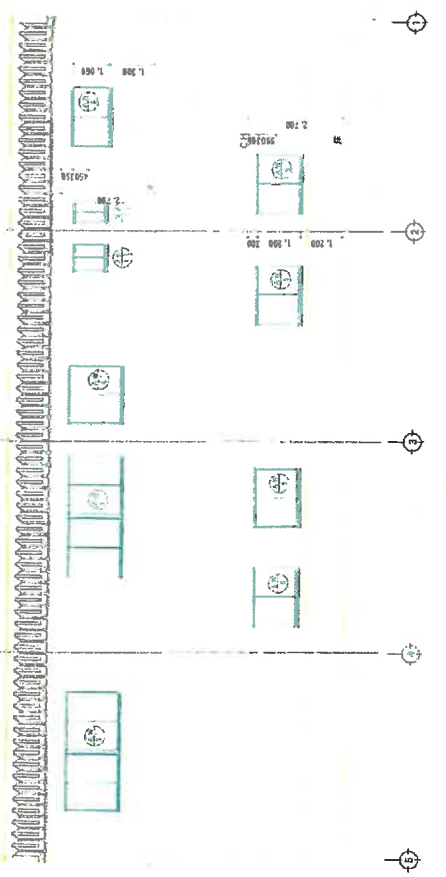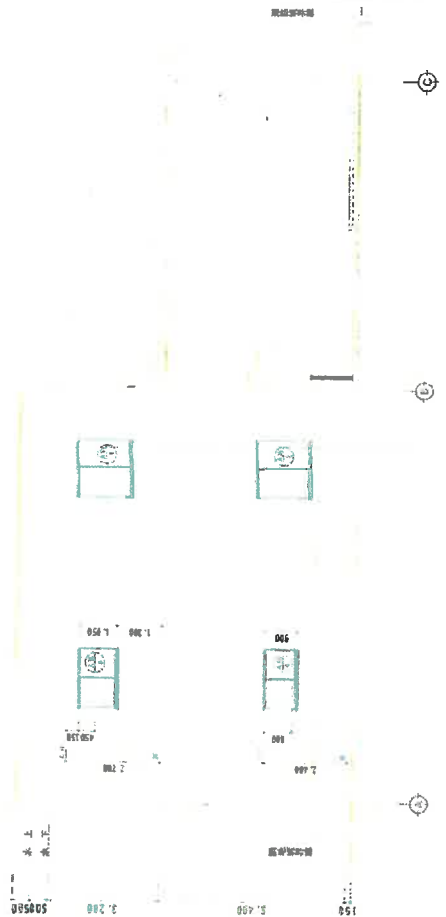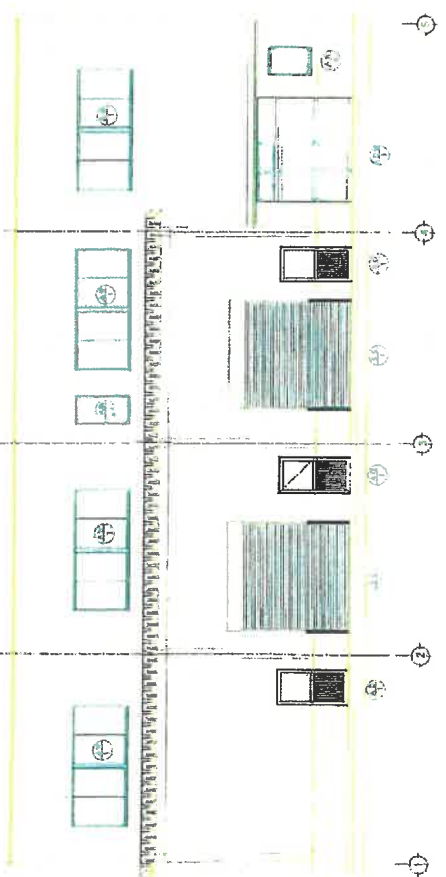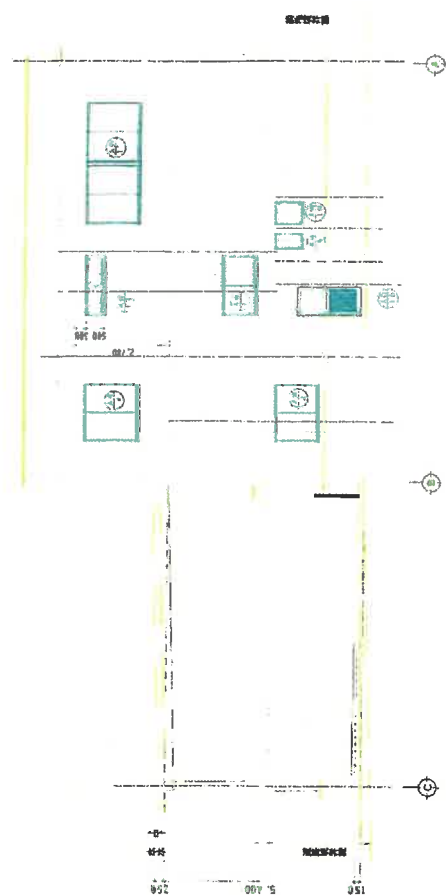





市有財産事業用定期借地権設定契約書（案）

（非公開）