


凡 例	
	編入を要望する区域
	既存の市街化区域
	行政区域界

新たに市街化区域に編入を要望する区域
唄沢地区 約75.8ha

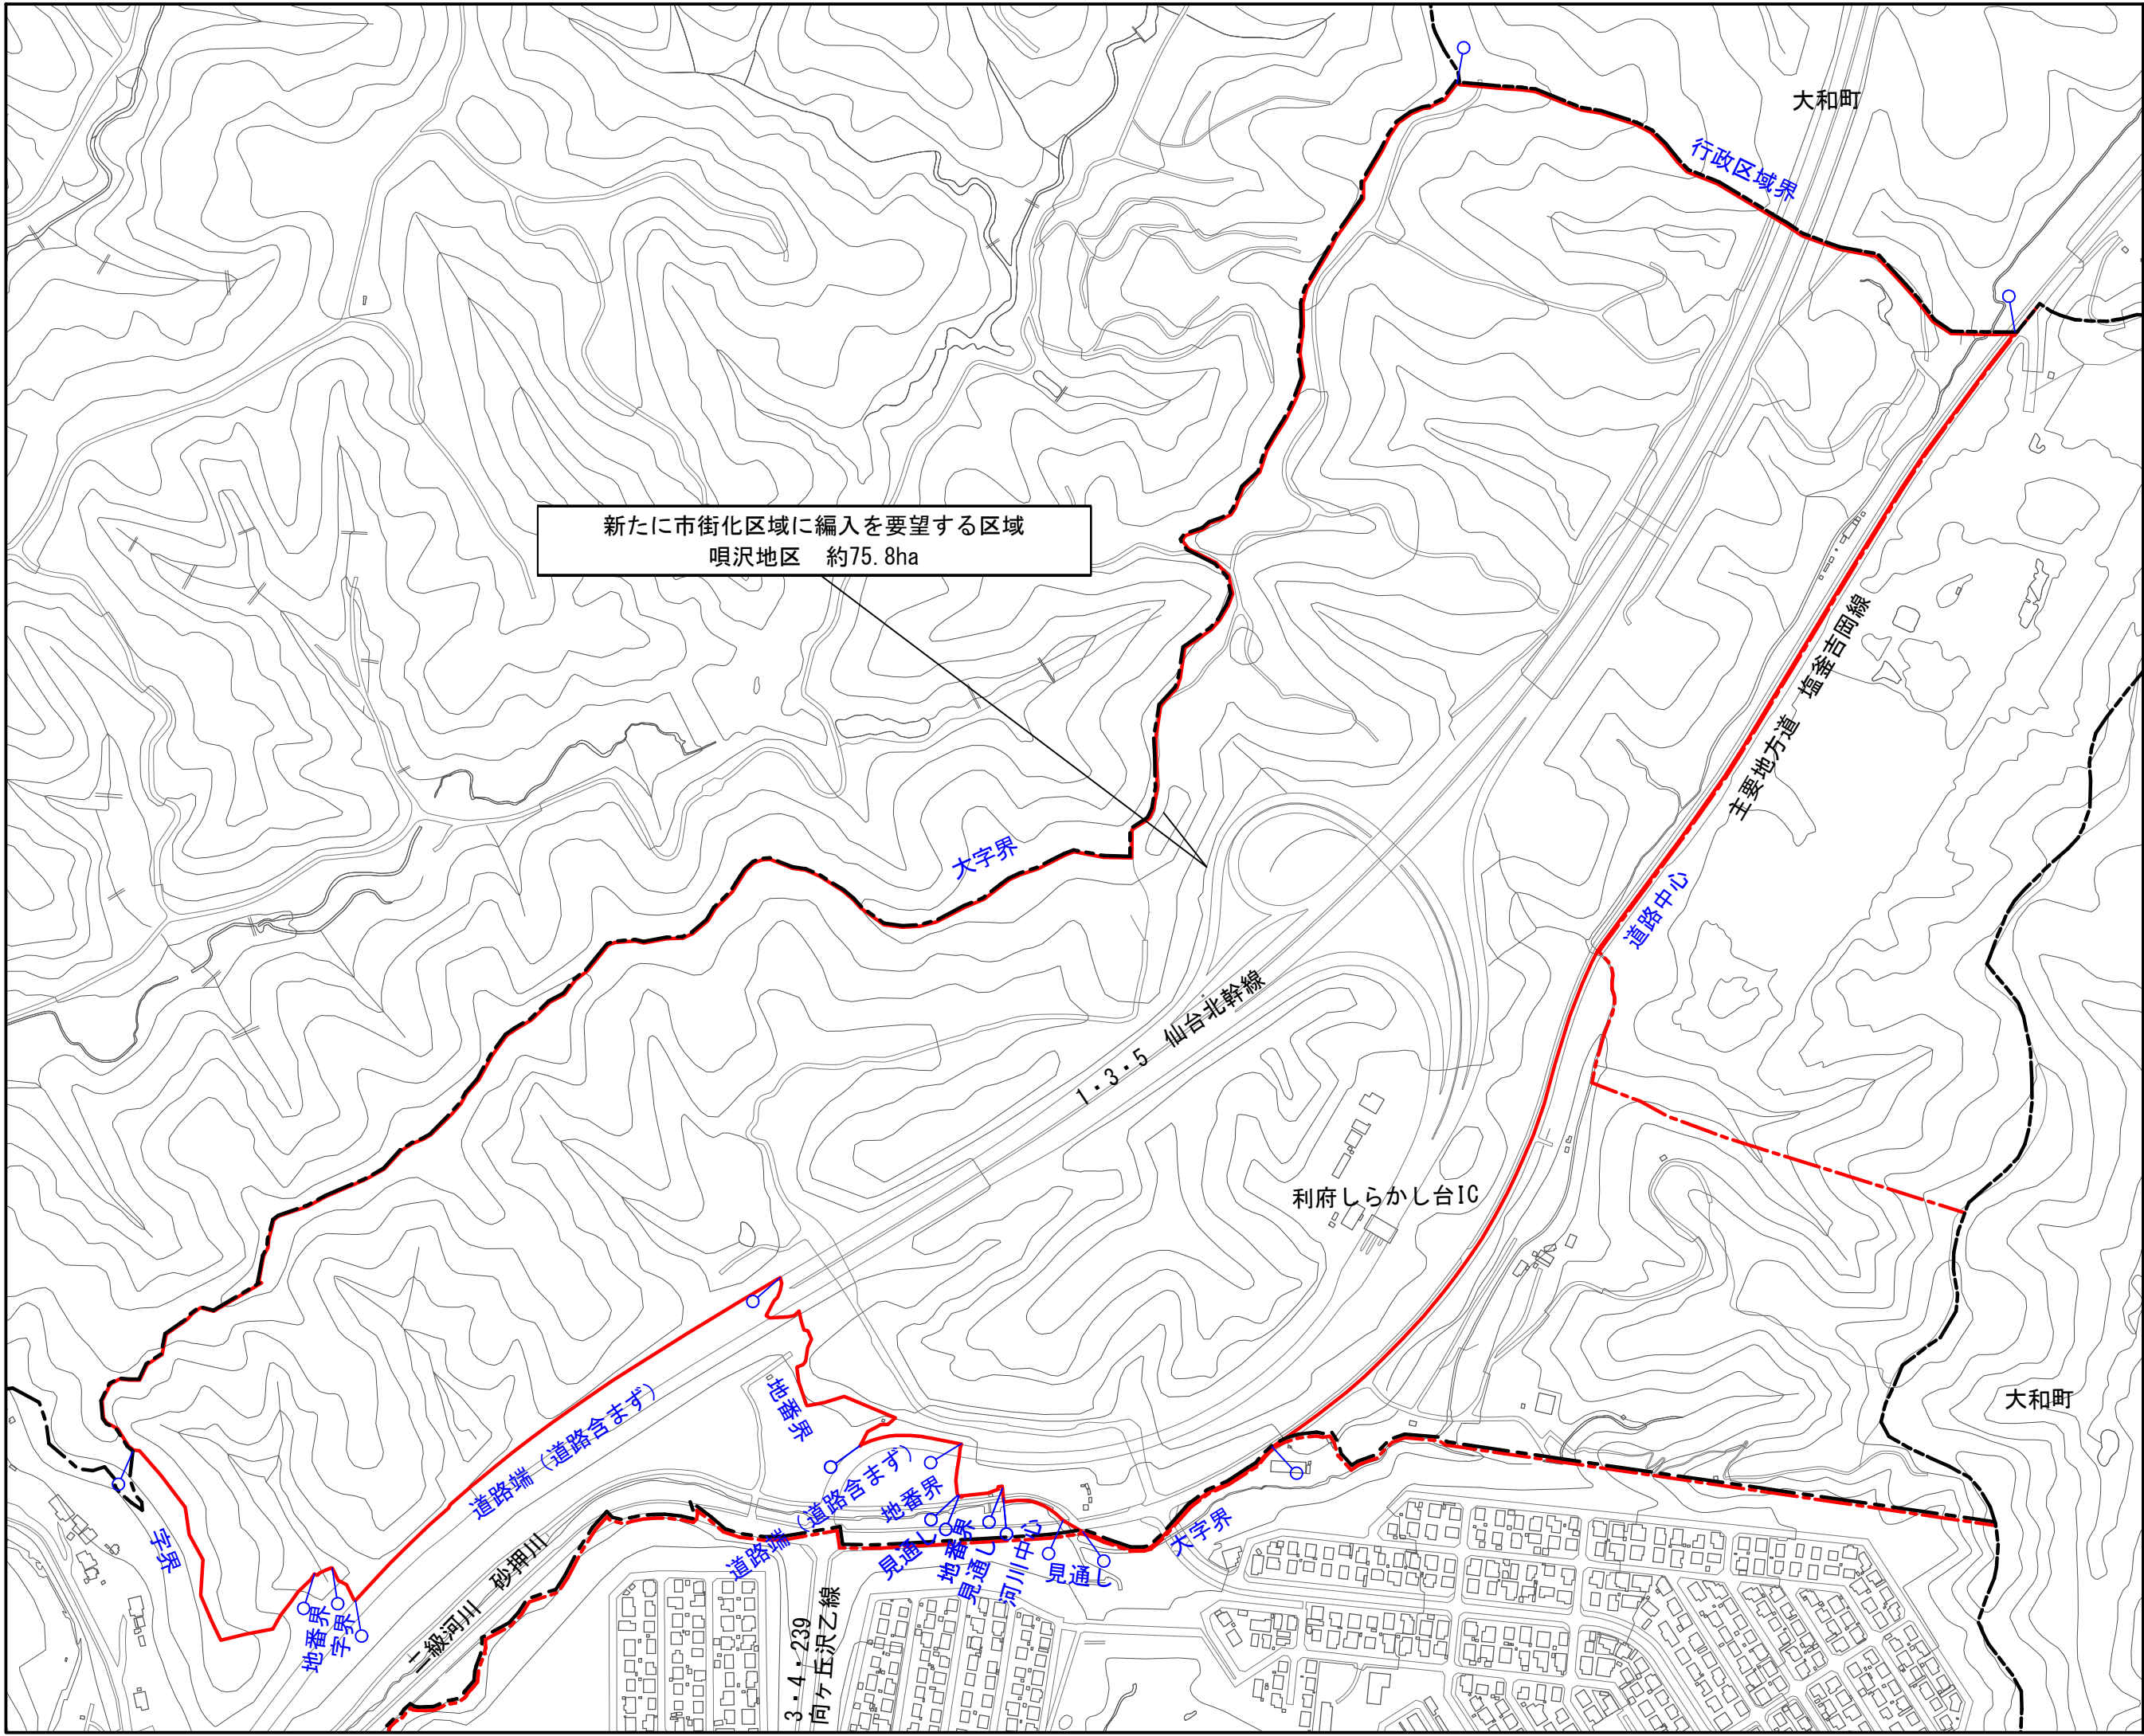

縮尺 1:2,500 (A1判)
1:5,000 (A3判)

