


仙塩広域都市計画 名取市都市計画総括図

仙塩広域都市計画 区域区分の変更(名取市上余田地区) 総括図



編入候補地区	
地区名	上余田地区
面積	約11.6ha
事業手法	土地区画整理事業
事業予定者	組合
予定用途	第一種住居地域

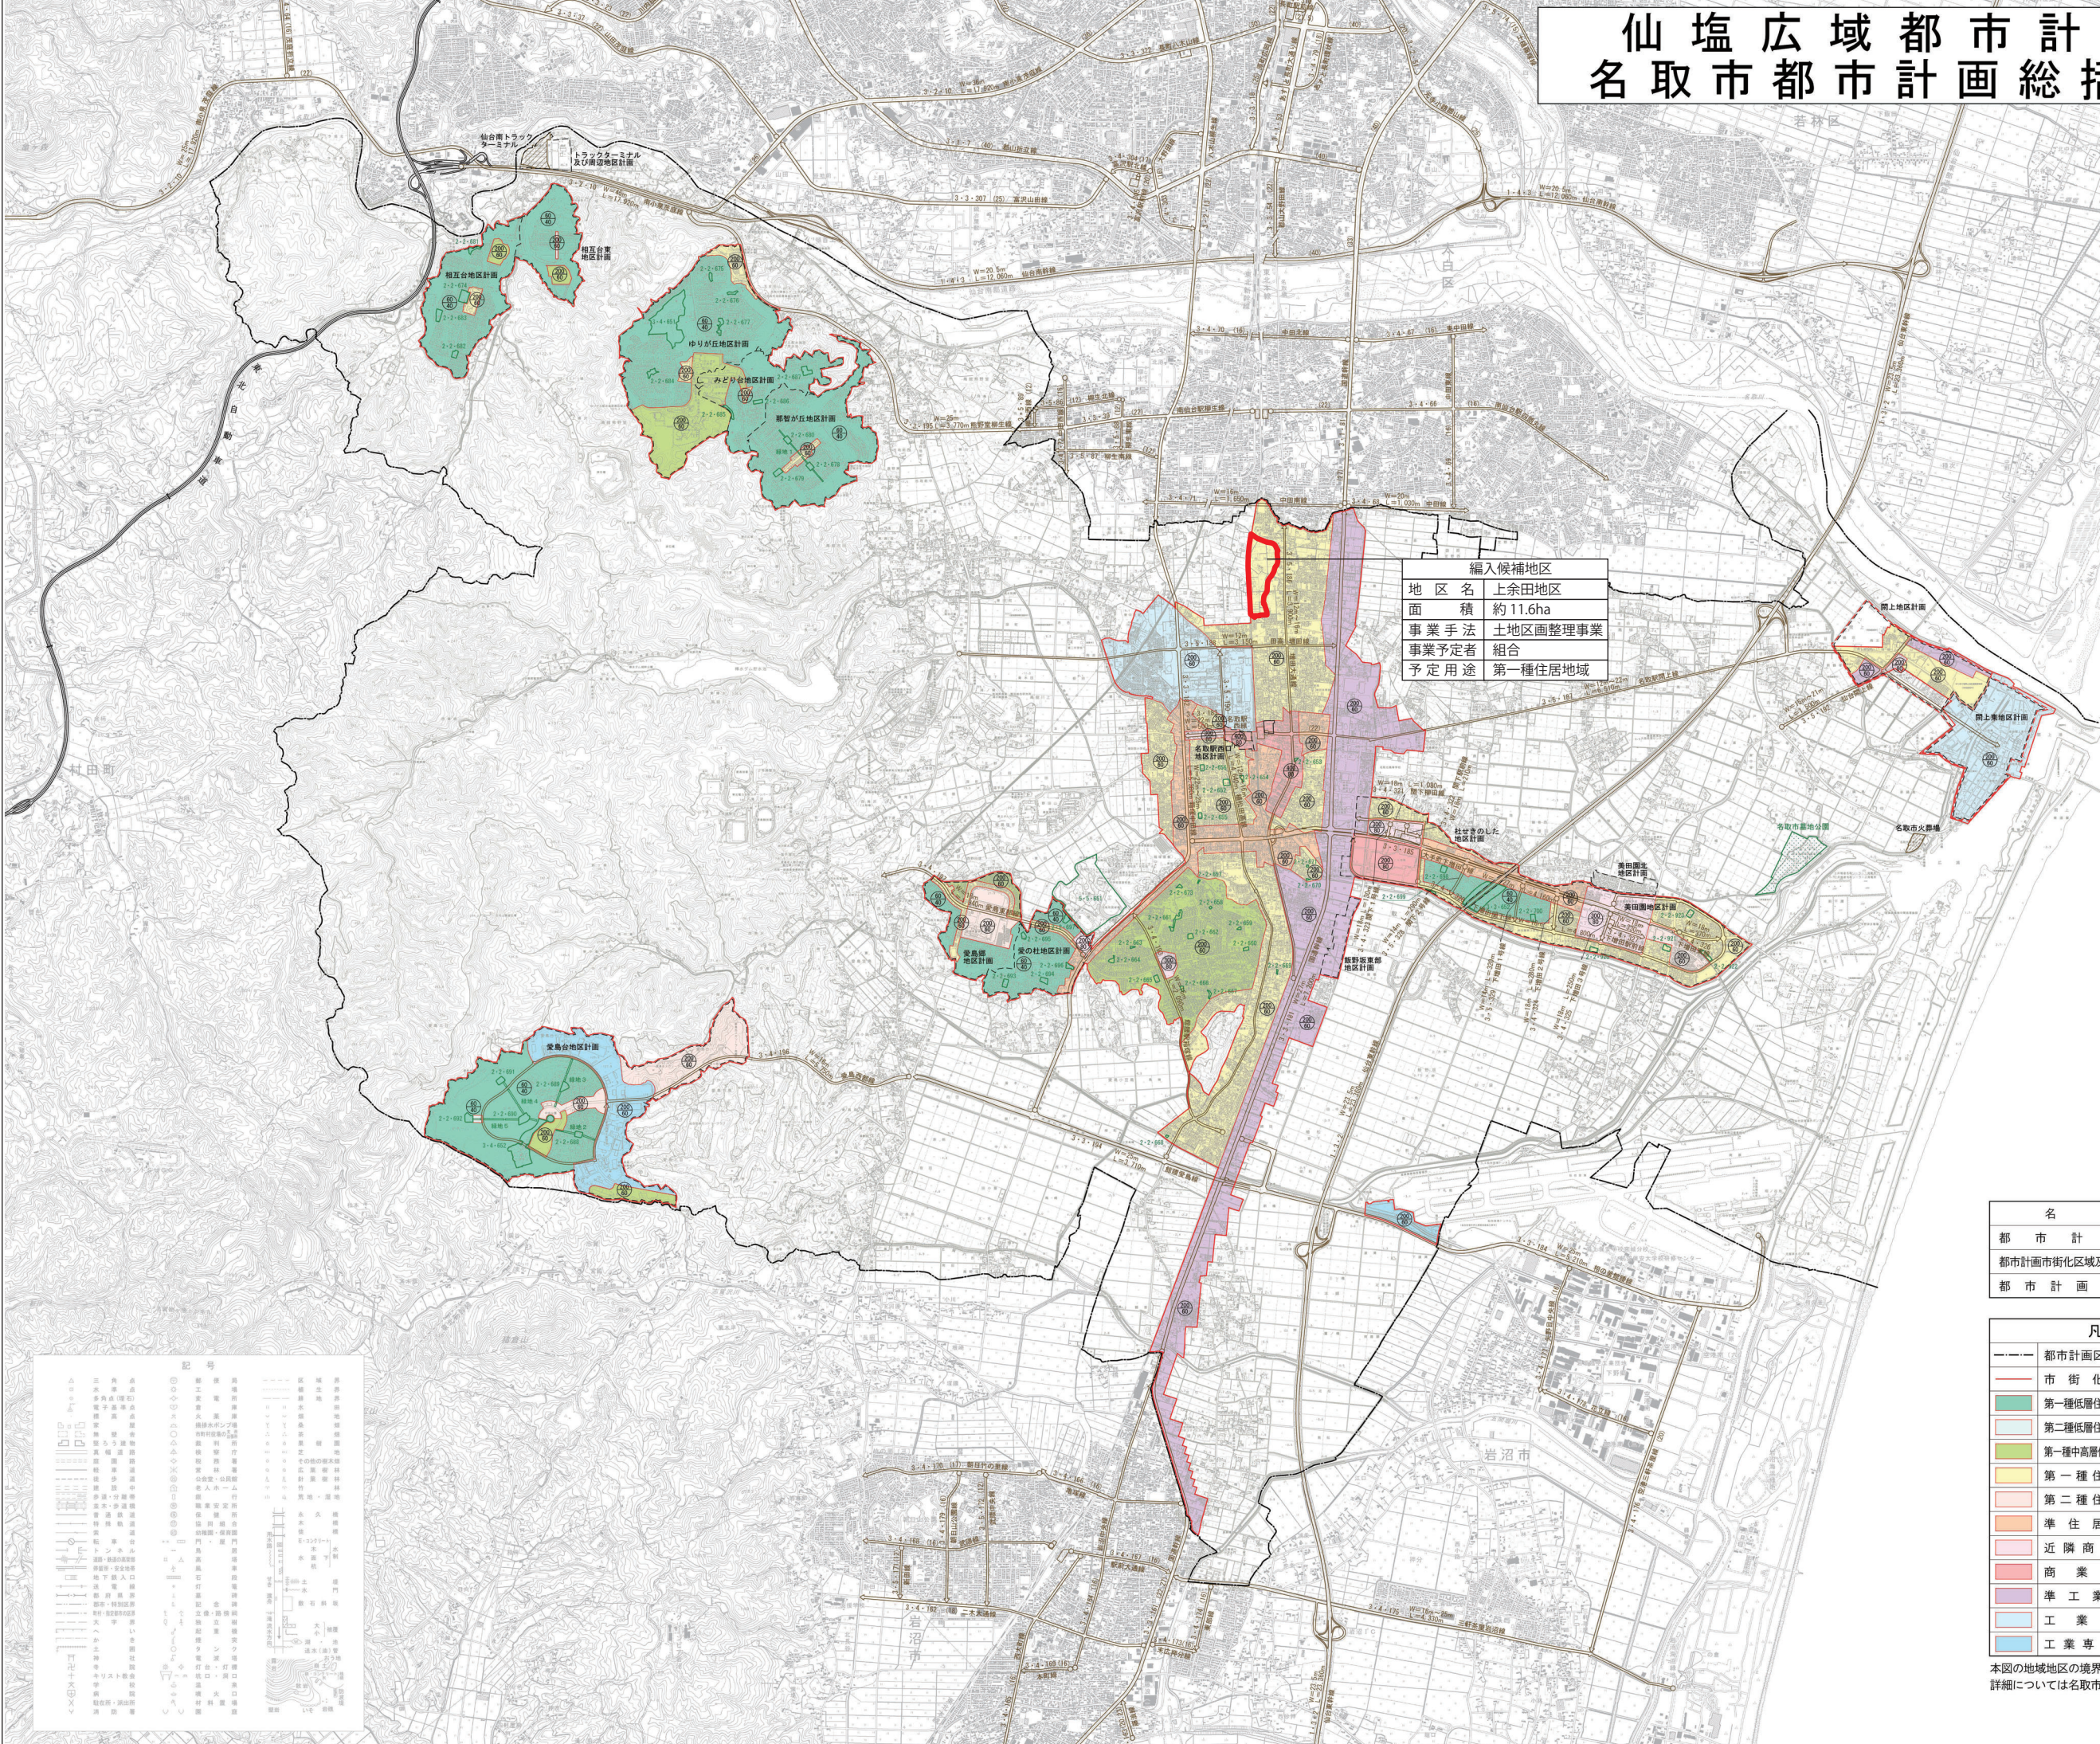

名称	決定(変更)年月日 告示番号
都市計画区域	平成16年5月14日 宮城県告示第688号
都市計画市街化区域及び市街化調整区域	令和2年5月15日 宮城県告示第420号
都市計画用途地域	令和2年5月15日 名取市告示第97号

凡 例	
都市計画区域(市域)	都市計画道路
市街化区域	交通広場・駅前広場
第一種低層住居専用地域	都市計画公園
第二種低層住居専用地域	墓 園
第一種中高層住居専用地域	高度利用地区
第一種住居地域	被災市街地復興 土地区画整理事業
第二種住居地域	地区計画
準住居地域	トラクターマinal
近隣商業地域	火 葬 場
商業地域	東北自動車道
準工業地域	
工業地域	
工業専用地域	

本図の地域地区の境界については、概略を示したものであり、
詳細については名取市建設部都市計画課に常置してある計画図を縦覧下さい。

1 : 25,000 宮城県名取市