

これは図面に記録されている内容を証明した書面である。
(仙台法務局気仙沼支局管轄)
令和8年1月6日
仙台法務局

登記官

高田寿人



地番	(A) 38-5, (B) 38-8	地積測量図
土地の所在	本吉郡南三陸町戸倉字折立	

座標求積表				
地番	(A) 38-5			
測点	X _n	Y _n	(X _{n+1} - X _{n-1}) Y _n	距離
KB1	-149947.648	52825.599	-994547.552373	14.762
5321	-149961.886	52829.499	-567283.160262	12.776
5332	-149958.386	52841.787	204603.399264	0.476
5322	-149958.014	52841.490	809901.517230	15.745
KB2	-149943.059	52836.565	547703.832790	11.887
		倍面積	378.036649	
		面積	189.0183245	
		地積	189.01	


地番	(B) 38-8			
測点	X _n	Y _n	(X _{n+1} - X _{n-1}) Y _n	距離
B5320	-149941.633	52823.951	-501721.886598	6.236
KB1	-149947.648	52825.599	-75329.304174	11.887
KB2	-149943.059	52836.565	504060.830100	5.212
7518	-149938.108	52834.935	259366.695915	0.135
A5348	-149938.150	52834.806	-186242.691150	11.400
		倍面積	133.644093	
		面積	66.8220465	
		地積	66.82	

合計	255.8403710
----	-------------

基準点座標一覧表				
既知点の名称		X	Y	備考
宮城東和	電子基準点	-139407.141	42124.232	
志津川	電子基準点	-146056.449	53601.963	
S石巻北上	電子基準点	-156820.407	56943.805	
基準点の名称		X	Y	
TK-2	4級基準点	-149920.296	52855.288	金属板
TK-3	4級基準点	-149948.910	52803.067	金属板

測地系	世界測地系(測地成果2011)	平面直角座標系	第Ⅹ系
測量年月日	令和3年5月20日		

作成者	宮城県気仙沼土木事務所用地第二班 主事 平間 啓太郎 (令和3年12月13日作成)	申請人	宮城県知事 村井 嘉浩	縮尺	1/250
-----	---	-----	-------------	----	-------

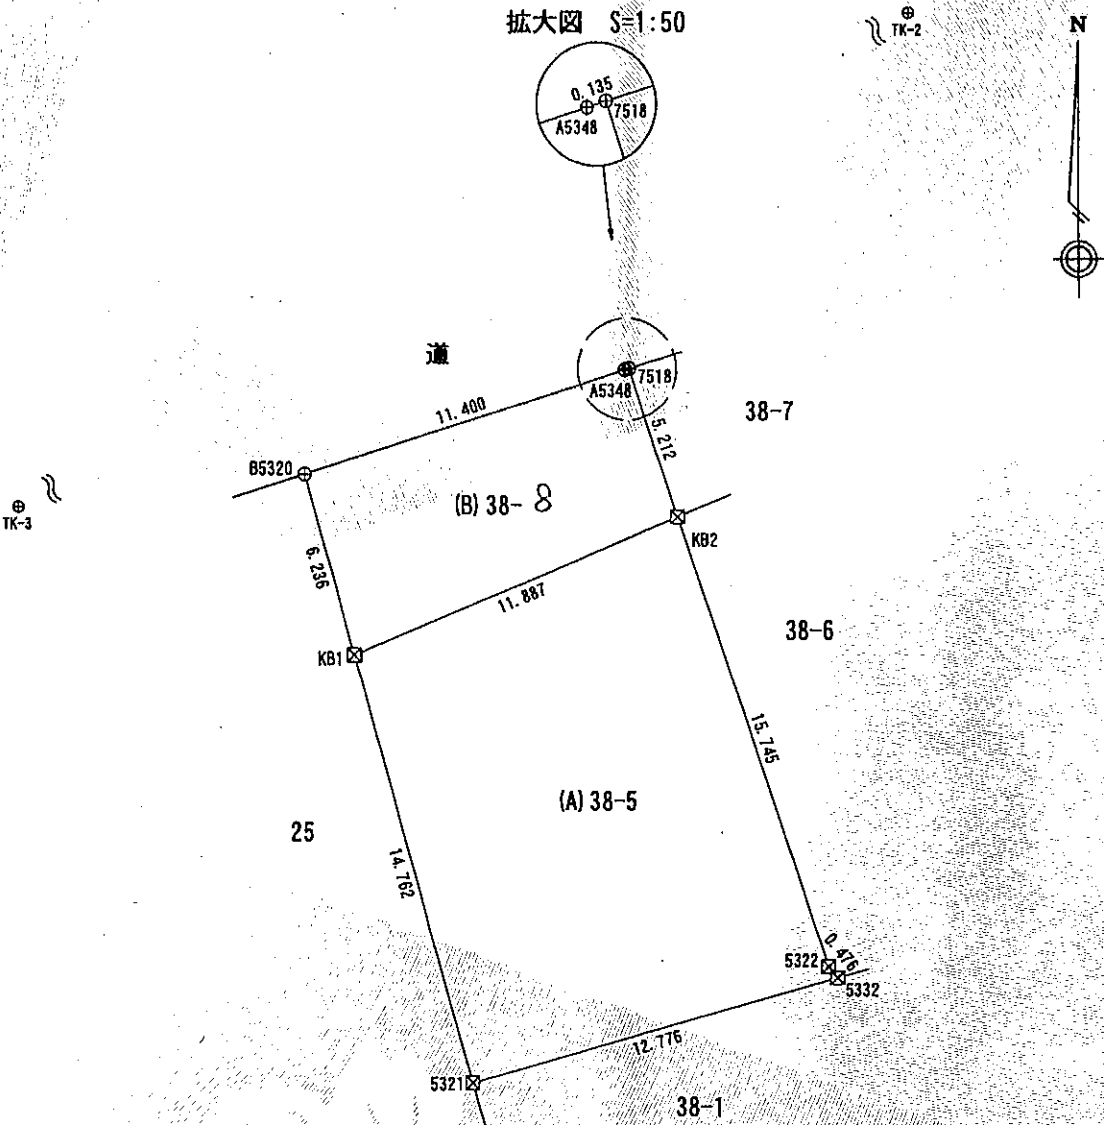

凡例	
記号	種類
⊗	プラスチック杭
⊕	金属板
⊙	基準点

(1) 令和5年10月16日
38番8を38番8、38番10に分筆