
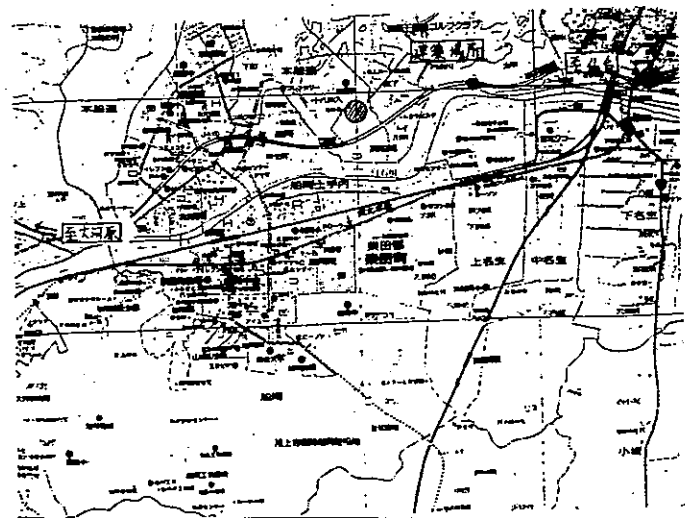


別紙 1 ヒルズ県南総合プール 平面図

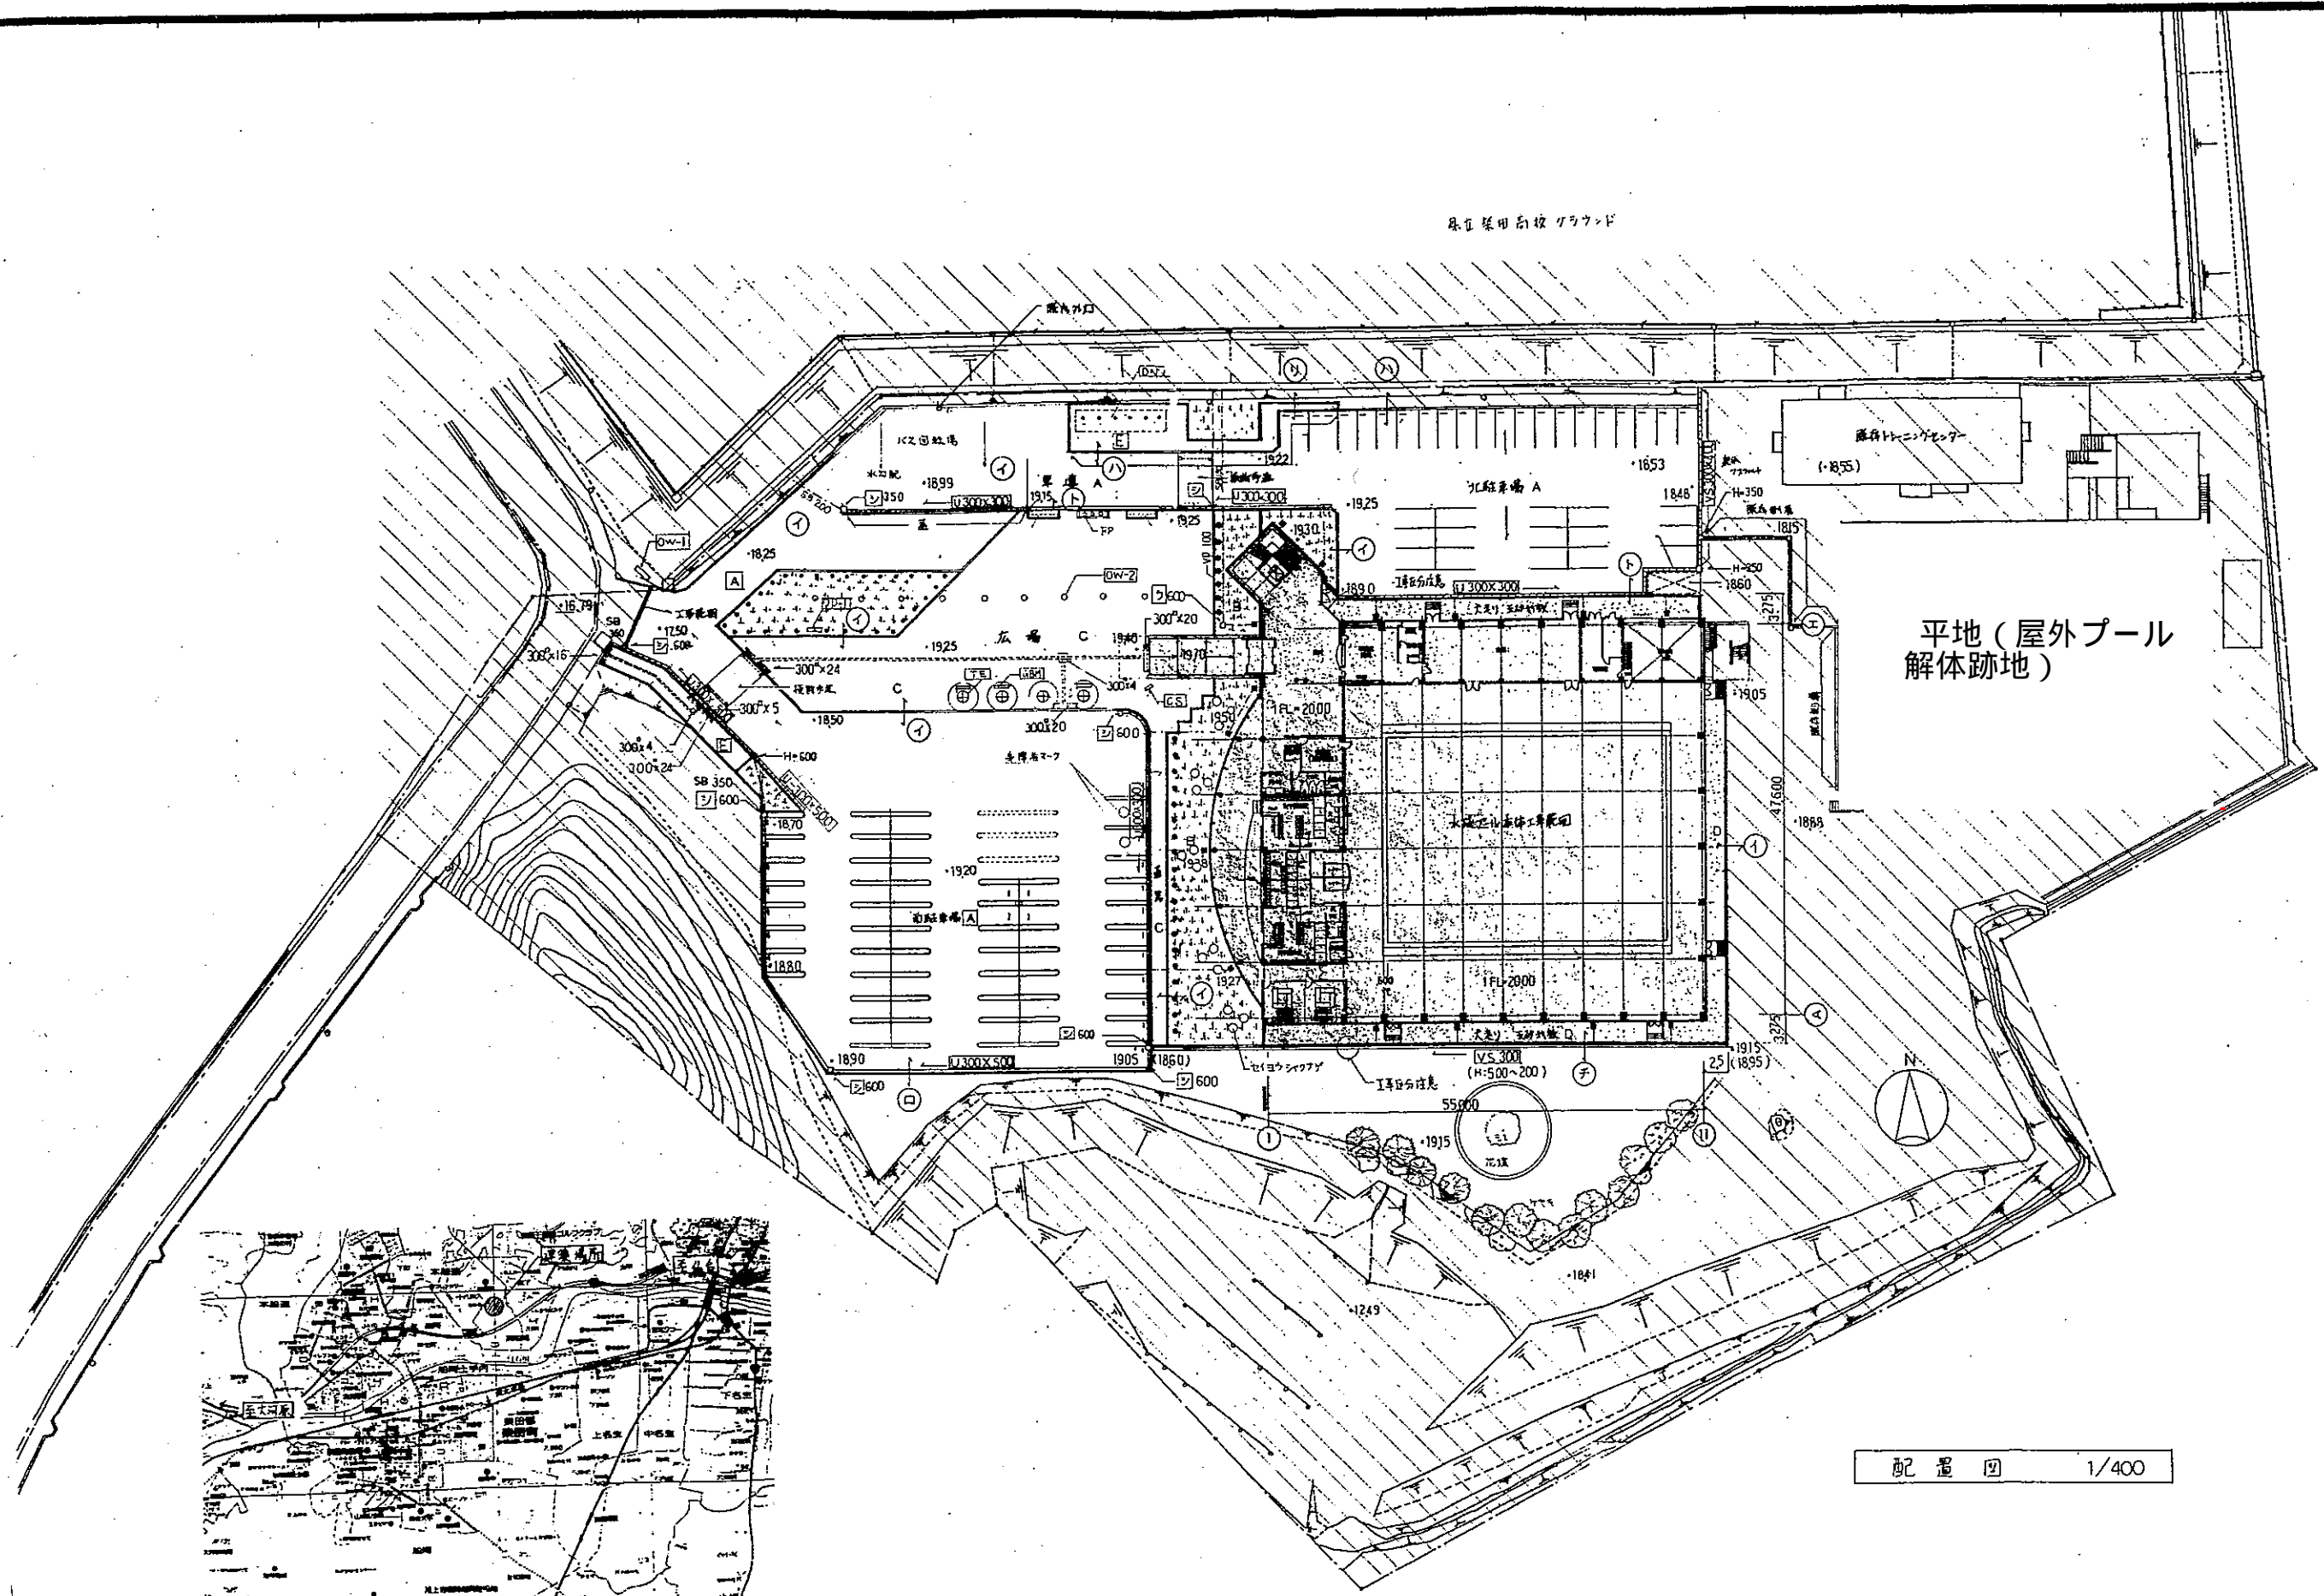

案内図 1/30000

配置図 1/400