

### 【石巻仮設県職員寮】

住所：石巻市清水町二丁目10-16（A棟）、石巻市清水町二丁目9-10（B棟）  
（石巻合同庁舎へは徒歩2km程度）

建設年月：平成24年9月

間取り：洋間1K：キッチン、トイレ、風呂あり（間取り図は別紙参照）

貸付料：月額8,260円

駐車料金：月額1,800円

### 【準備関係】

- ・ 鍵の受け渡し、日時、場所  
→事前に入寮する日時を東部地方振興事務所総務部へ連絡の上、寮の管理人室にて鍵の受領及び入寮の手続きをしてください。
- ・ 入居可能日  
→平成25年3月31日（日）から入居が可能です。
- ・ 入居前の荷物の送付  
→保管場所がありませんので、不可能となります。

### 【設備、家具・什器関係】

品名	設置の有無	規格	備考
照明器具	有		電球等の交換は入居者が行う。
ガスコンロ	有	1口	備え付け
炊飯器	無		
エアコン	有	10畳用	県備品
暖房器具	無		
寝具類（ベッド）	無		
布団	無		
クローゼット	有		
食器類収納	有		流し台下収納

### 【公共料金の手続き】

- ・ 電気、水道、ガスの申込みは入居者自身で行ってください。  
連絡先：（電気）東北電力株式会社：0120-175-266  
（水道）石巻地方広域水道企業団：0225-95-6711  
（ガス）カガク興商株式会社：0225-95-3381



自治会から共用電気、自治会費等の請求があります。

自治会請求金については、現金徴収となります。


### 【その他】

喫煙は各居室で可能ですが、十分に換気していただければと思います。

壁紙に黄ばみや匂いが強く染みついた場合は、自己負担で壁紙の張替え等を行っていただきます。

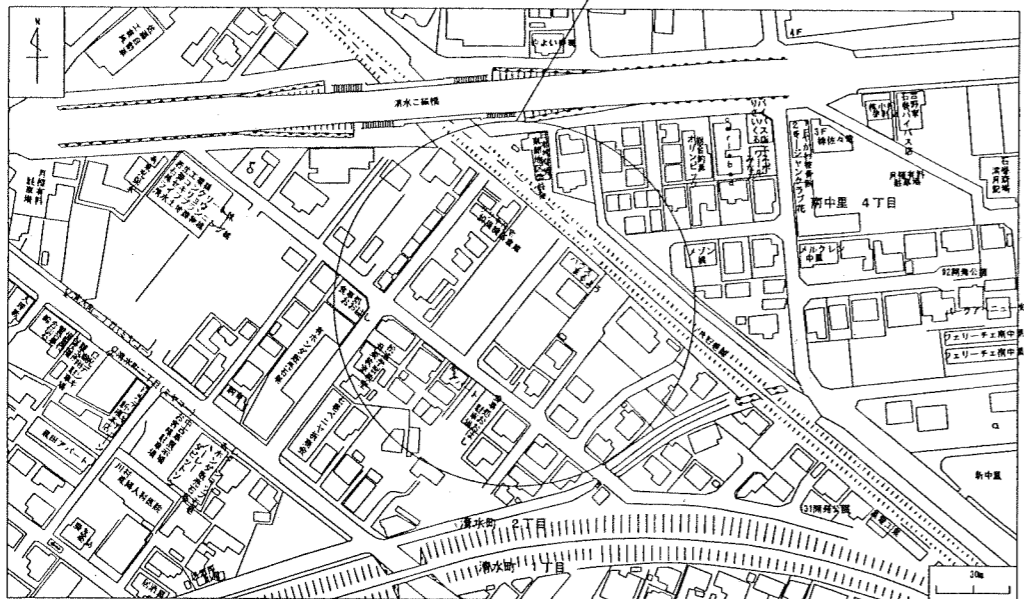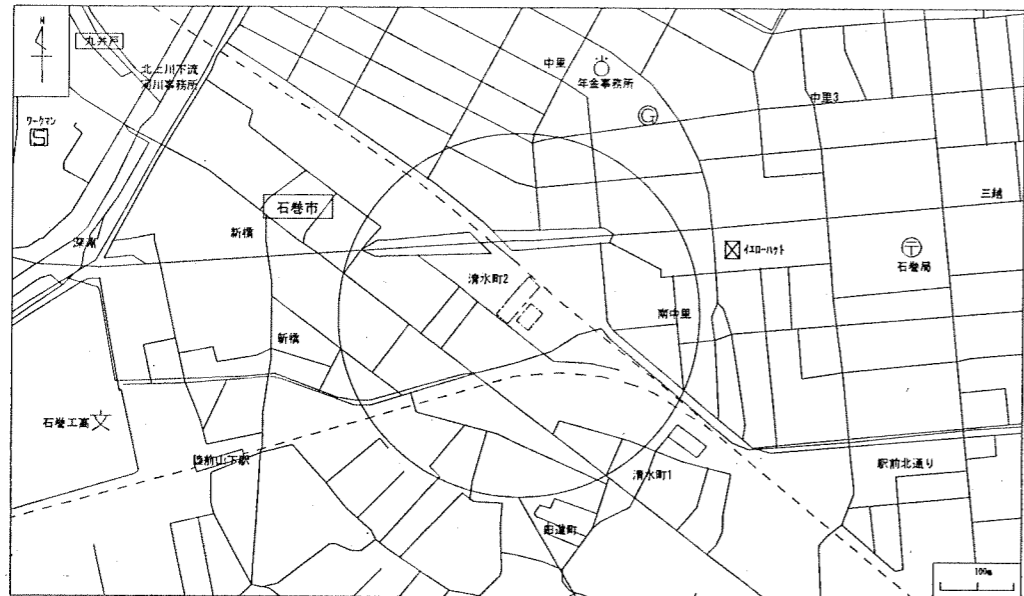

案内図

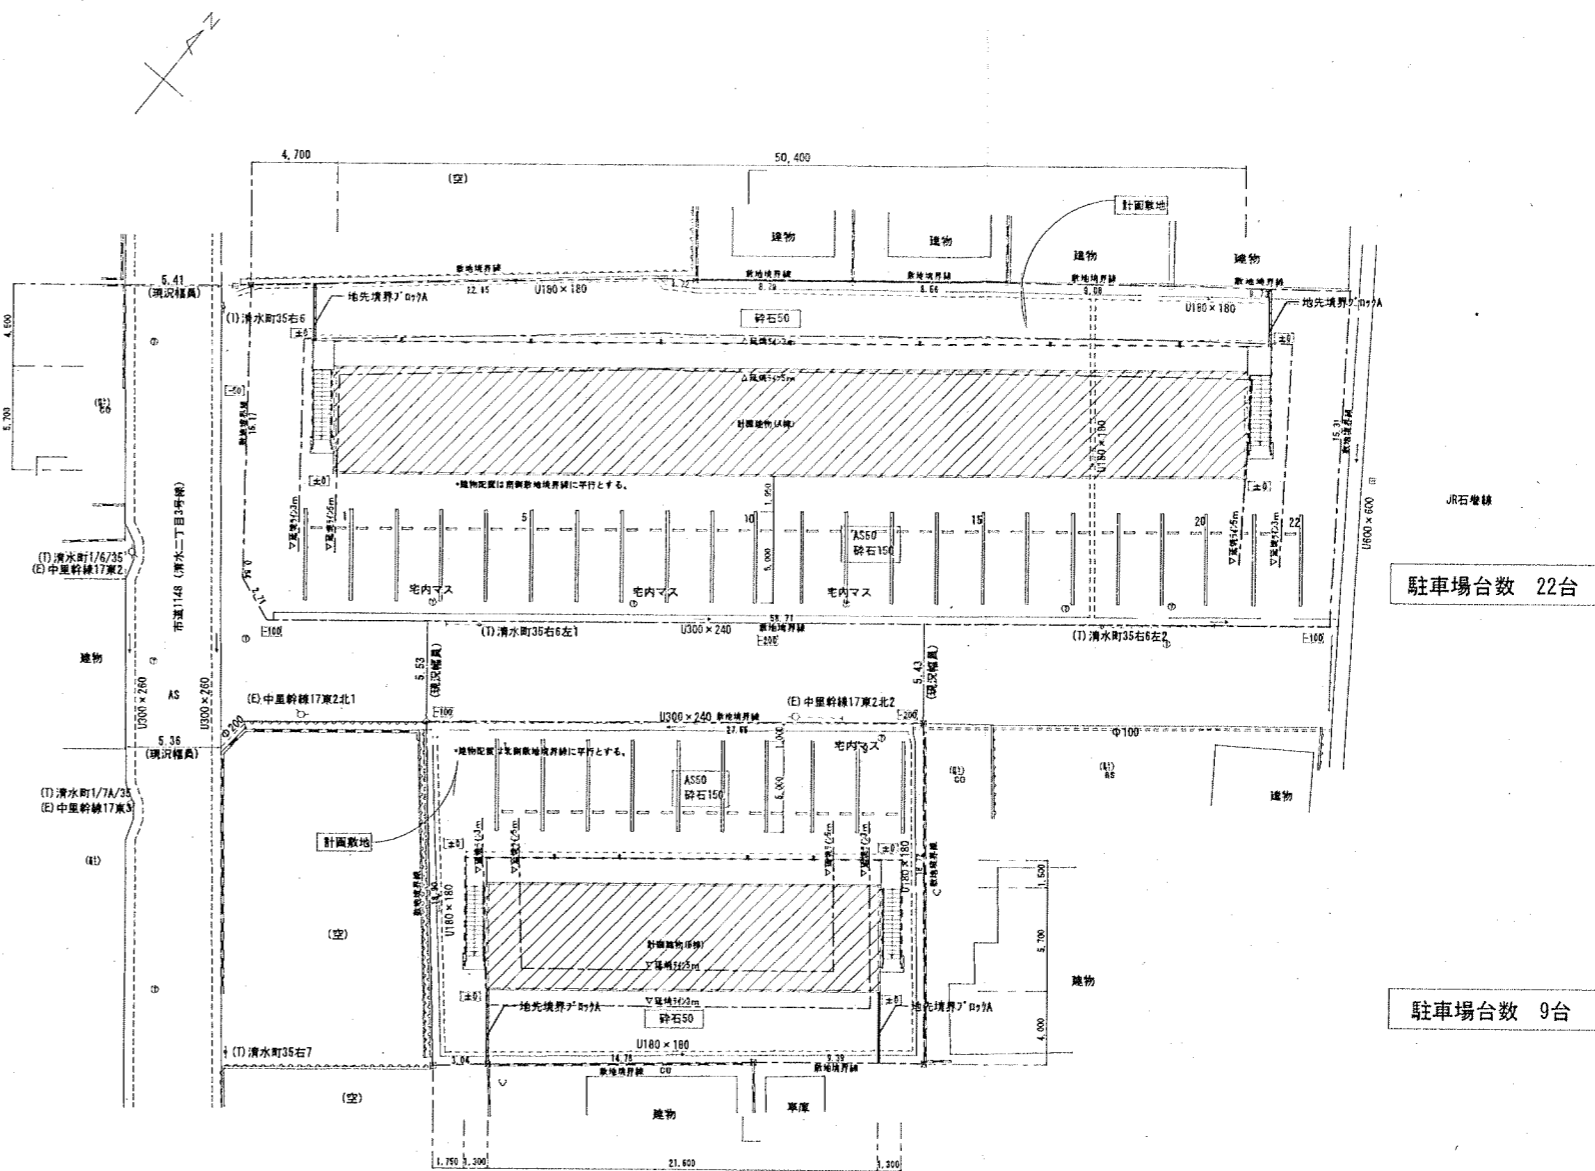

配置図

記事	株式会社 楠山設計	仙台事務所 仙台市青葉区国分町1丁目8番13号仙台協立ビル TEL (022) 224-1207	一級建築士事務所 宮城県知事登録 第08110238号 鳥田 俊雄 登録 第 124091号	設計者	承認	設計日	月日	縮尺	工事名	図面名	No.
				一級建築士登録 第177811号 堀 道子		2012.03.30		A1: S=1:100 A3: S=1:200			

