


## プランの特徴

2世帯3世代世帯として利用可（余裕の4LDK）

- 北側道路に適したプランです。
- 集約された水回り、収納もたっぷり確保。
- 7人家族居住可です。敷地の東西幅14.5メートルならカーポートスペース確保可。

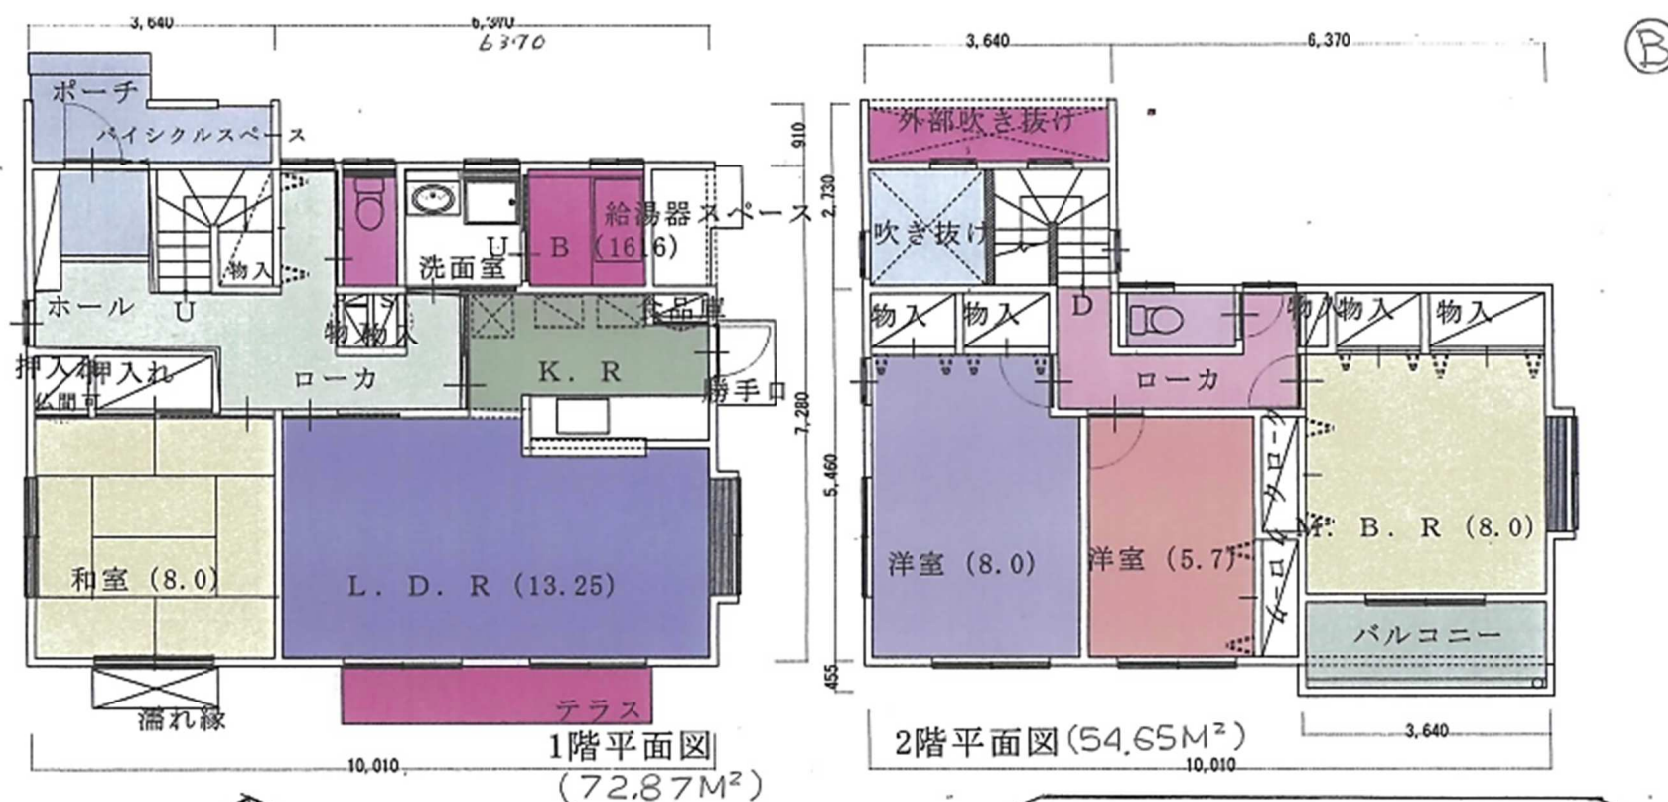

## プランの概要

構造、工法	木造（軸組工法）
延べ面積、階数	127.52m <sup>2</sup> 、2階建て
標準工期	約165日間
概算工事費	約27,000千円
概算工事費の 注意事項	太陽光発電設置は約100万円 アップ

（注意）上記工期、工事費は平成26年8月5日時点の概算によるものです。資材費や状況の変化により変更になる場合があります。

## 対応可能な性能・設備

- 長期優良住宅認定制度
- 低炭素建築物認定制度（市街化調整区域を除く）
- 住宅性能表示制度
- 地域型ブランド化住宅
- 木材利用ポイント
- 県産材利用エコ住宅
- フラット35
- 住宅用太陽光発電

## その他対応可能な性能・設備

## 建築会社情報

会社・事業所名	(有)小野建築設計事務所
所在地	仙台市太白区八本松1-13-15
電話番号	022(249)4533 FAX共通
メールアドレス	ono-sekkei@chorus.ocn.ne.jp
建設可能な地域	東松島市～仙台市～岩沼市
展示場情報	
アフターフォロー	
コメント	住宅設計監理をメインにしている設計事務所です。