



土砂災害警戒区域等の指定の告示に係る図書(その1)

告示番号	宮城県告示第933号
告示年月日	平成30年10月16日

自然現象の種類	急傾斜地の崩壊
箇所番号	Ⅲ-自-0385(1331000385)
箇所名	小牧
所在地	栗原市築館下宮野小牧
調査機関	宮城県北部土木事務所栗原地域事務所

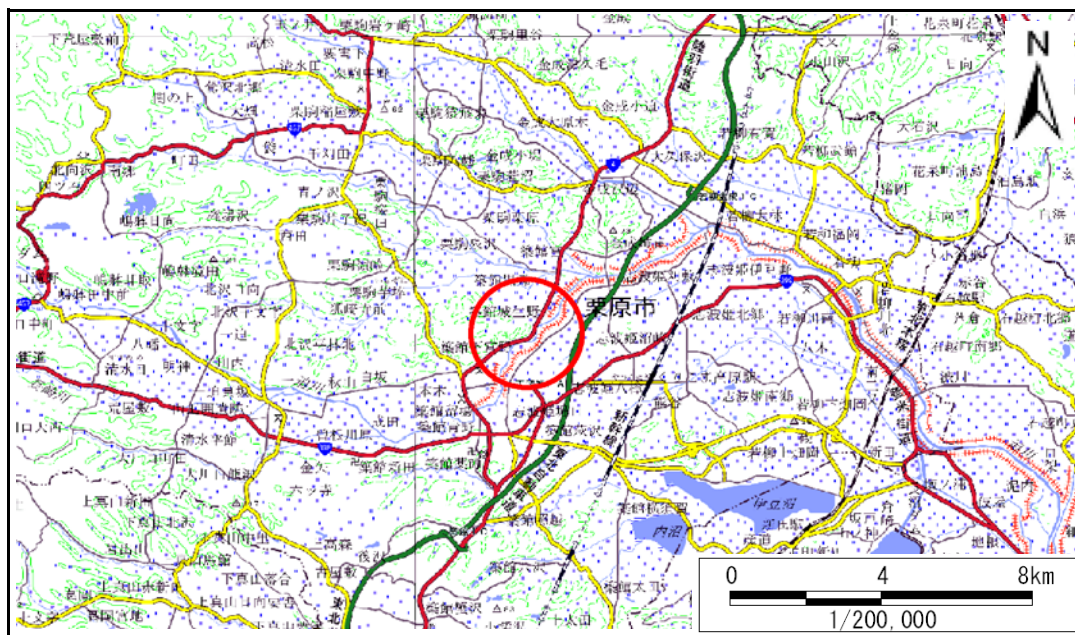

位置図 (S=1:200,000)

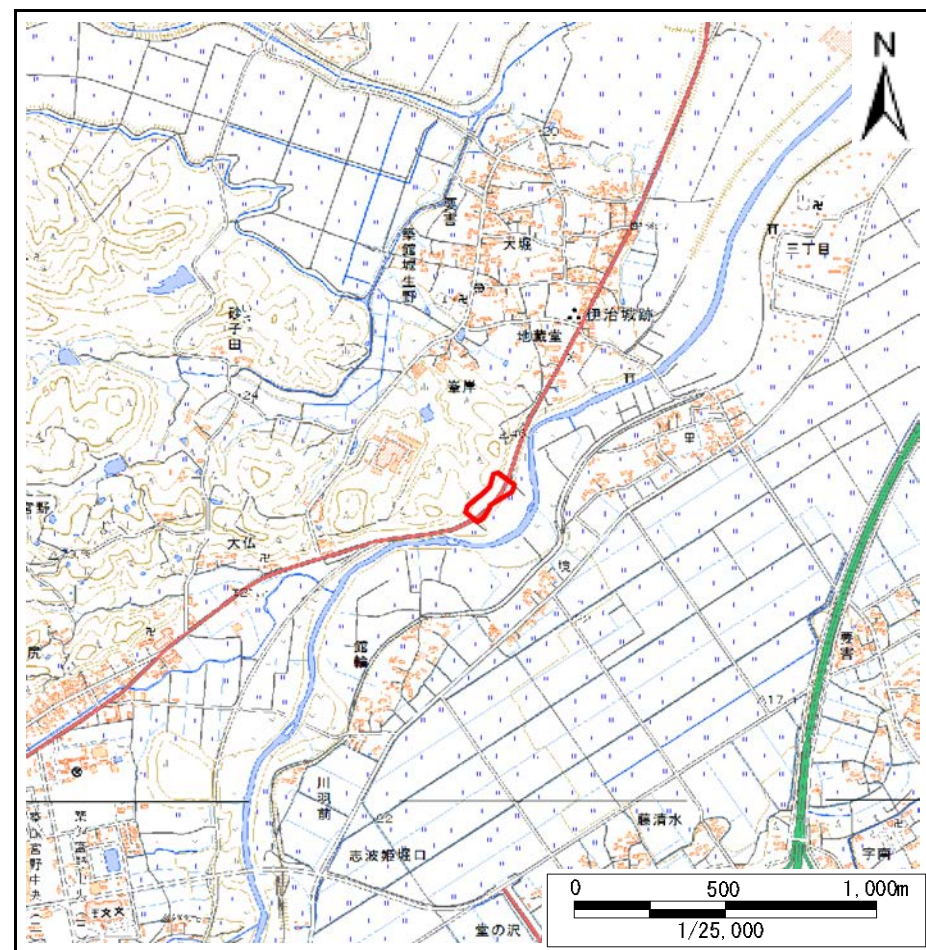

位置図 (S=1:25,000)

宮城県


「この地図は、国土地理院長の承認を得て、同院発行の電子地形図25000及び電子地形図20万を複製したものである。(承認番号 平29情複、第1450号)」

土砂災害警戒区域等の指定の告示に係る図書(その2)

告示番号	宮城県告示第933号
告示年月日	平成30年10月16日
調査年度	平成29年度

危害のおそれのある土地、著しい危害のおそれのある土地の設定図

急傾斜地の位置	箇所番号	Ⅲ-自-0385(1331000385)	箇所名	小牧	所在地	栗原市築館下宮野小牧
---------	------	----------------------	-----	----	-----	------------

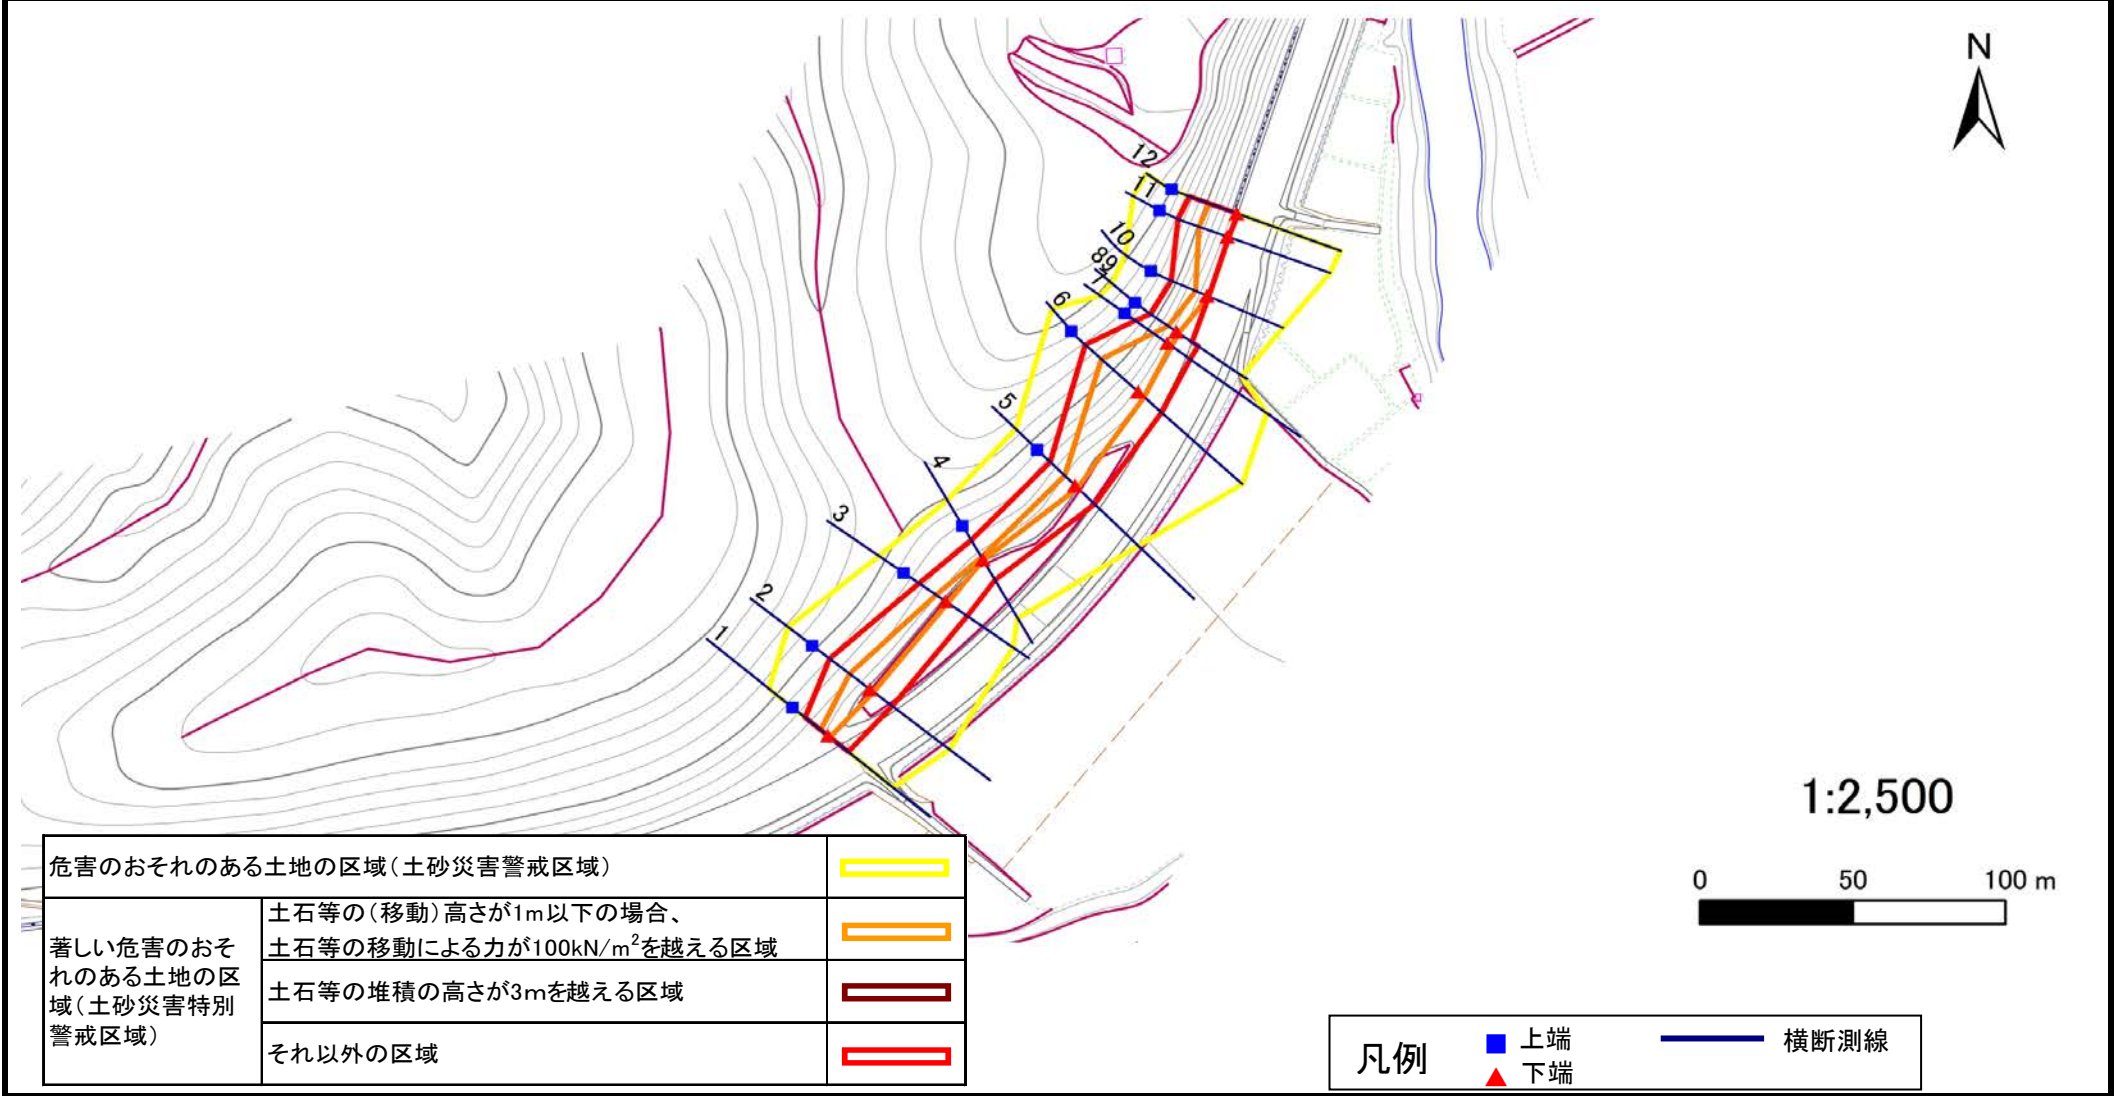

危害のおそれのある土地の区域(土砂災害警戒区域)		
著しい危害のおそれのある土地の区域(土砂災害特別警戒区域)	土石等の(移動)高さが1m以下の場合、 土石等の移動による力が100kN/m ² を越える区域	
	土石等の堆積の高さが3mを越える区域	
	それ以外の区域	

凡例		上端		横断測線
		下端		

土砂災害警戒区域等の指定の告示に係る図書(その3)

告示番号	宮城県告示第933号
告示年月日	平成30年10月16日

建築物に作用すると想定される衝撃に関する事項

急傾斜地の位置	箇所番号	Ⅲ-自-0385(1331000385)	箇所名	小牧	所在地	栗原市築館下宮野小牧												
横断側線の区間	土石等の移動により建築物の地上部に作用すると想定される力				土石等の堆積により建築物の地上部に作用すると想定される力				横断側線の区間		土石等の移動により建築物の地上部に作用すると想定される力				土石等の堆積により建築物の地上部に作用すると想定される力			
	土石等の(移動)高さが1m以下の場合、土石等の移動による力が100kN/m ² を超える区域		それ以外の区域		土石等の堆積の高さが3mを超える区域		それ以外の区域				土石等の(移動)高さが1m以下の場合、土石等の移動による力が100kN/m ² を超える区域		それ以外の区域		土石等の堆積の高さが3mを超える区域		それ以外の区域	
	力の大きさのうち最大のもの (Kn/m ²)	土石等の高さ (m)	力の大きさのうち最大のもの (Kn/m ²)	土石等の高さ (m)	力の大きさのうち最大のもの (Kn/m ²)	土石等の高さ (m)	力の大きさのうち最大のもの (Kn/m ²)	土石等の高さ (m)			力の大きさのうち最大のもの (Kn/m ²)	土石等の高さ (m)	力の大きさのうち最大のもの (Kn/m ²)	土石等の高さ (m)	力の大きさのうち最大のもの (Kn/m ²)	土石等の高さ (m)	力の大きさのうち最大のもの (Kn/m ²)	土石等の高さ (m)
1 ~ 2	123.2	1.0	100.0	1.0	-	-	12.1	2.4	~									
2 ~ 3	123.2	1.0	100.0	1.0	-	-	11.5	2.3	~									
3 ~ 4	115.2	1.0	100.0	1.0	-	-	11.7	2.4	~									
4 ~ 5	119.2	1.0	100.0	1.0	-	-	11.7	2.4	~									
5 ~ 6	142.7	1.0	100.0	1.0	-	-	13.8	2.8	~									
6 ~ 7	142.7	1.0	100.0	1.0	-	-	15.2	3.0	~									
7 ~ 8	122.5	1.0	100.0	1.0	-	-	15.2	3.0	~									
8 ~ 9	113.1	1.0	100.0	1.0	-	-	11.2	2.3	~									
9 ~ 10	113.1	1.0	100.0	1.0	-	-	11.2	2.3	~									
10 ~ 11	130.1	1.0	100.0	1.0	-	-	11.8	2.4	~									
11 ~ 12	131.7	1.0	100.0	1.0	-	-	12.1	2.4	~									
~									~									
~									~									
