


土砂災害警戒区域等の指定の告示に係る図書(その1)

告示番号	
告示年月日	

自然現象の種類	急傾斜地の崩壊
箇所番号	I-人-0056
箇所名	茂ヶ崎の2
所在地	仙台市太白区茂ヶ崎三丁目
調査機関	宮城県仙台土木事務所



位置図(S=1:200,000)

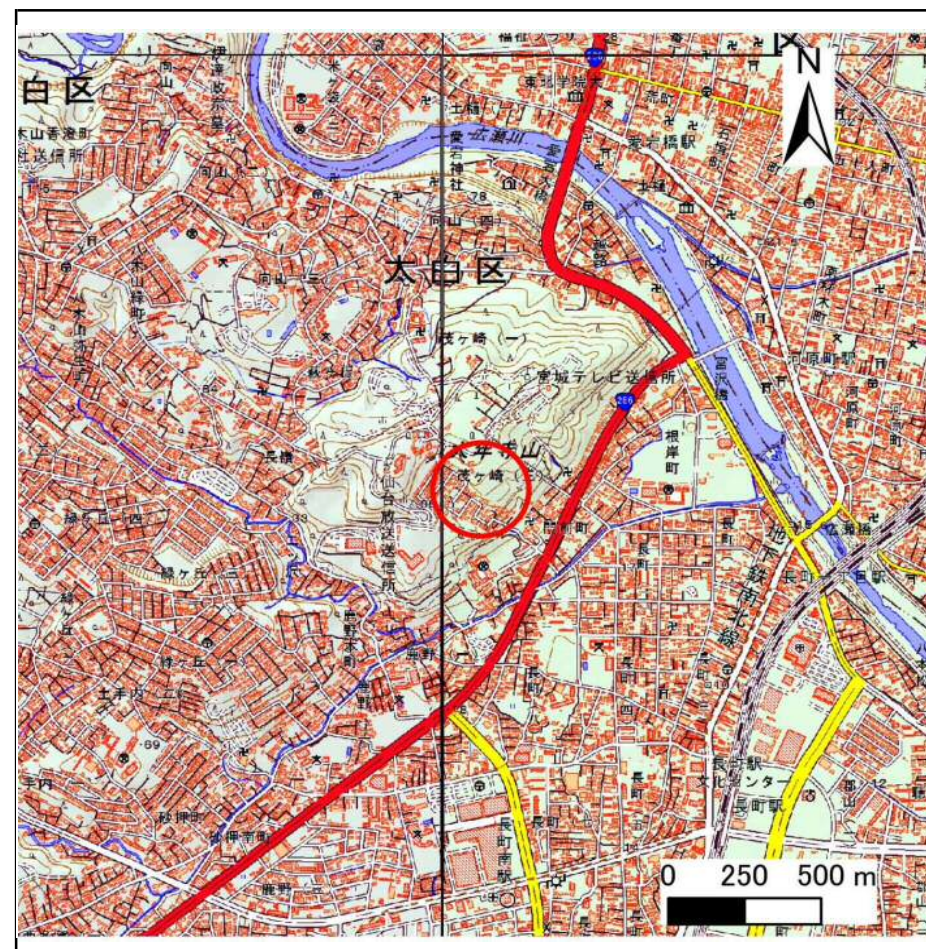


概況図(S=1:25,000)

土砂災害警戒区域等の指定の告示に係る図書(その2)

告示番号	
告示年月日	

調査年度	平成29年度
------	--------

急傾斜地の位置	箇所番号	I-人-0056	箇所名	茂ヶ崎の2	所在地	仙台市太白区茂ヶ崎三丁目
---------	------	----------	-----	-------	-----	--------------

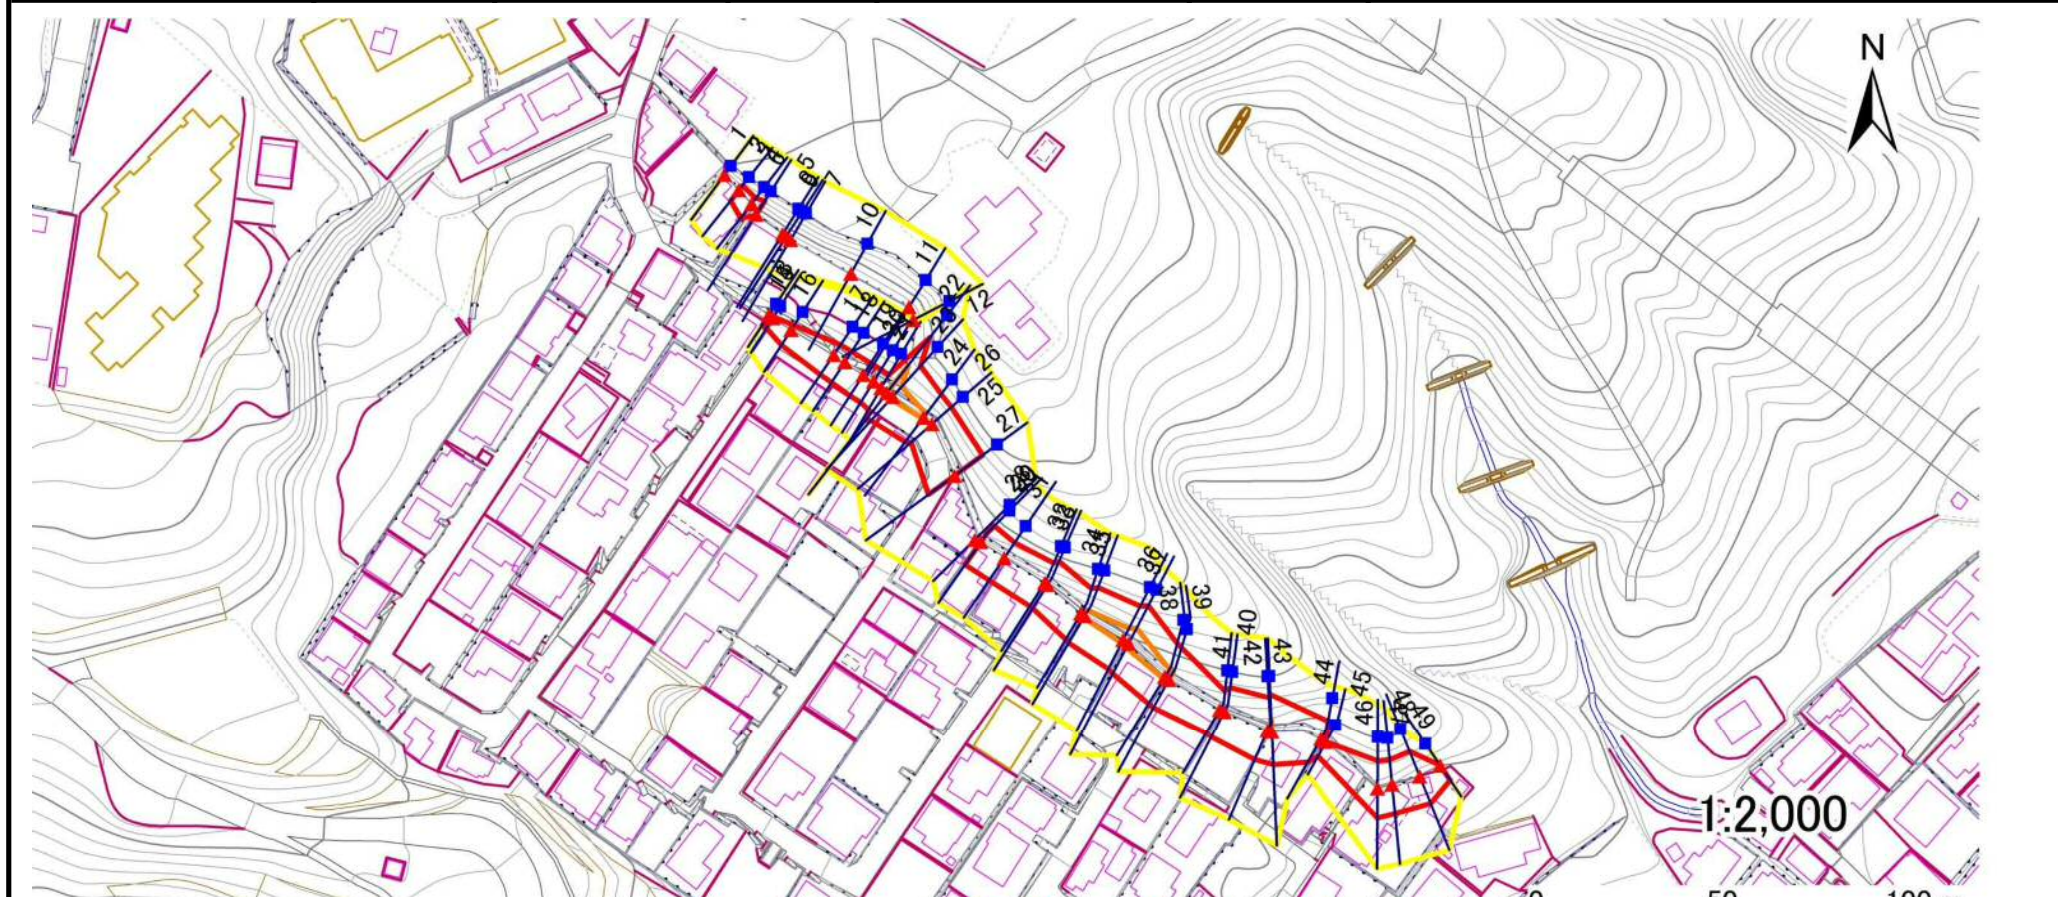

危険のおそれのある土地の区域(土砂災害警戒区域)		
著しい危険のおそれのある土地の区域(土砂災害特別警戒区域)	土石等の(移動)高さが1m以下の場合 土石等の移動による力が100kN/m ² を超える区域	
	土石等の堆積の高さが3mを越える区域	
それ以外の区域		

凡例		上端		横断測線
		下端		

土砂災害警戒区域等の指定の公示に係る図書(その3)(案)

横断測線の区間	土石等の移動により建築物の地上部に作用すると想定される力				土石等の堆積により建築物の地上部に作用すると想定される力				横断測線の区間	土石等の移動により建築物の地上部に作用すると想定される力				土石等の堆積により建築物の地上部に作用すると想定される力				
	土石等の(移動)高さが1m以下の場合、土石等の移動による力が100kN/m ² を超える区域		それ以外の区域		土石等の堆積の高さが3mを超える区域		それ以外の区域			土石等の(移動)高さが1m以下の場合、土石等の移動による力が100kN/m ² を超える区域		それ以外の区域		土石等の堆積の高さが3mを超える区域		それ以外の区域		
	力の大きさのうち最大のもの (kN/m ²)	土石等の高さ (m)	力の大きさのうち最大のもの (kN/m ²)	土石等の高さ (m)	力の大きさのうち最大のもの (kN/m ²)	土石等の高さ (m)	力の大きさのうち最大のもの (kN/m ²)	土石等の高さ (m)		力の大きさのうち最大のもの (kN/m ²)	土石等の高さ (m)	力の大きさのうち最大のもの (kN/m ²)	土石等の高さ (m)	力の大きさのうち最大のもの (kN/m ²)	土石等の高さ (m)	力の大きさのうち最大のもの (kN/m ²)	土石等の高さ (m)	
1 ~ 2	-	-	-	-	-	-	-	-	-	-	-	-	-	-	-	-		
2 ~ 3	-	-	-	-	-	-	-	-	-	-	-	-	-	-	-	-		
3 ~ 4	-	-	59.80	1.00	-	-	2.45	12.36	-	-	94.89	1.00	-	-	9.21	1.82		
4 ~ 5	-	-	66.59	1.00	-	-	3.00	15.15	-	-	94.89	1.00	-	-	9.45	1.87		
5 ~ 6	-	-	-	-	-	-	-	-	-	-	95.04	1.00	-	-	12.46	2.46		
6 ~ 7	-	-	-	-	-	-	-	-	-	-	96.16	1.00	-	-	13.52	2.67		
7 ~ 8	-	-	-	-	-	-	-	-	-	-	100.00	1.00	-	-	13.52	2.67		
8 ~ 9	-	-	-	-	-	-	-	-	-	108.50	1.00	100.00	1.00	-	-	12.57	2.49	
9 ~ 10	-	-	-	-	-	-	-	-	-	114.85	1.00	100.00	1.00	-	-	12.57	2.49	
10 ~ 11	-	-	-	-	-	-	-	-	-	120.35	1.00	100.00	1.00	-	-	13.46	2.66	
11 ~ 12	-	-	-	-	-	-	-	-	-	120.35	1.00	100.00	1.00	-	-	13.46	2.66	
12 ~ 13	-	-	-	-	-	-	-	-	-	112.65	1.00	100.00	1.00	-	-	12.49	2.43	
13 ~ 14	-	-	41.60	1.00	-	-	2.28	11.53	-	-	100.00	1.00	-	-	12.49	2.43		
14 ~ 15	-	-	41.42	1.00	-	-	2.28	11.53	-	-	97.50	1.00	-	-	13.21	2.61		
15 ~ 16	-	-	60.65	1.00	-	-	2.28	11.53	-	-	100.00	1.00	-	-	13.21	2.61		
16 ~ 17	-	-	87.07	1.00	-	-	2.07	10.49	-	-	115.70	1.00	100.00	1.00	-	-	13.27	2.63
17 ~ 18	-	-	81.60	1.00	-	-	1.81	9.16	-	-	100.00	1.00	-	-	13.27	2.63		
18 ~ 19	-	-	83.45	1.00	-	-	1.79	9.05	-	-	91.31	1.00	-	-	9.59	1.90		
19 ~ 20	-	-	83.68	1.00	-	-	1.78	9.00	-	-	100.00	1.00	-	-	11.17	2.21		
20 ~ 21	-	-	84.43	1.00	-	-	1.78	9.00	-	-	100.00	1.00	-	-	11.57	2.29		
21 ~ 22	-	-	100.00	1.00	-	-	2.19	11.05	-	-	99.95	1.00	-	-	11.57	2.29		
22 ~ 23	121.96	1.00	100.00	1.00	-	-	2.19	11.05	-	-	99.95	1.00	-	-	11.10	2.20		
23 ~ 24	112.87	1.00	100.00	1.00	-	-	2.16	10.90	-	-								
24 ~ 25	-	-	100.00	1.00	-	-	2.09	10.55	-	-								
25 ~ 26	-	-	96.22	1.00	-	-	2.65	13.42	-	-								
26 ~ 27	-	-	100.00	1.00	-	-	2.65	13.42	-	-								
27 ~ 28	-	-	-	-	-	-	-	-	-	-	-	-	-	-	-	-		
28 ~ 29	-	-	-	-	-	-	-	-	-	-	-	-	-	-	-	-		
29 ~ 30	-	-	-	-	-	-	-	-	-	-	-	-	-	-	-	-		
30 ~ 31	-	-	-	-	-	-	-	-	-	-	-	-	-	-	-	-		
31 ~ 32	-	-	-	-	-	-	-	-	-	-	-	-	-	-	-	-		
32 ~ 33	-	-	-	-	-	-	-	-	-	-	-	-	-	-	-	-		
33 ~ 34	-	-	-	-	-	-	-	-	-	-	-	-	-	-	-	-		
34 ~ 35	-	-	-	-	-	-	-	-	-	-	-	-	-	-	-	-		
35 ~ 36	-	-	-	-	-	-	-	-	-	-	-	-	-	-	-	-		
36 ~ 37	-	-	-	-	-	-	-	-	-	-	-	-	-	-	-	-		
37 ~ 38	-	-	-	-	-	-	-	-	-	-	-	-	-	-	-	-		
38 ~ 39	-	-	-	-	-	-	-	-	-	-	-	-	-	-	-	-		
39 ~ 40	-	-	-	-	-	-	-	-	-	-	-	-	-	-	-	-		
40 ~ 41	-	-	-	-	-	-	-	-	-	-	-	-	-	-	-	-		
41 ~ 42	-	-	-	-	-	-	-	-	-	-	-	-	-	-	-	-		
42 ~ 43	-	-	-	-	-	-	-	-	-	-	-	-	-	-	-	-		
43 ~ 44	-	-	-	-	-	-	-	-	-	-	-	-	-	-	-	-		
44 ~ 45	-	-	-	-	-	-	-	-	-	-	-	-	-	-	-	-		
45 ~ 46	-	-	-	-	-	-	-	-	-	-	-	-	-	-	-	-		
46 ~ 47	-	-	-	-	-	-	-	-	-	-	-	-	-	-	-	-		
47 ~ 48	-	-	-	-	-	-	-	-	-	-	-	-	-	-	-	-		
48 ~ 49	-	-	-	-	-	-	-	-	-	-	-	-	-	-	-	-		
~																		
~																		
~																		
~																		

様式-3(急) 建築物の構造の規制に必要な衝撃に関する事項	自然現象の種類	急傾斜地の崩壊	箇所番号	I-人-0056
	告示番号		箇所名	茂ヶ崎の2
	告示年月日		所在地	仙台市太白区茂ヶ崎三丁目