



# 土砂災害警戒区域等の指定の告示に係る図書(その1)

|       |  |
|-------|--|
| 告示番号  |  |
| 告示年月日 |  |

|         |               |
|---------|---------------|
| 自然現象の種類 | 急傾斜地の崩壊       |
| 箇所番号    | Ⅱ-人-0013      |
| 箇所名     | 人来田           |
| 所在地     | 仙台市太白区人来田字一丁目 |
| 調査機関    | 宮城県仙台土木事務所    |

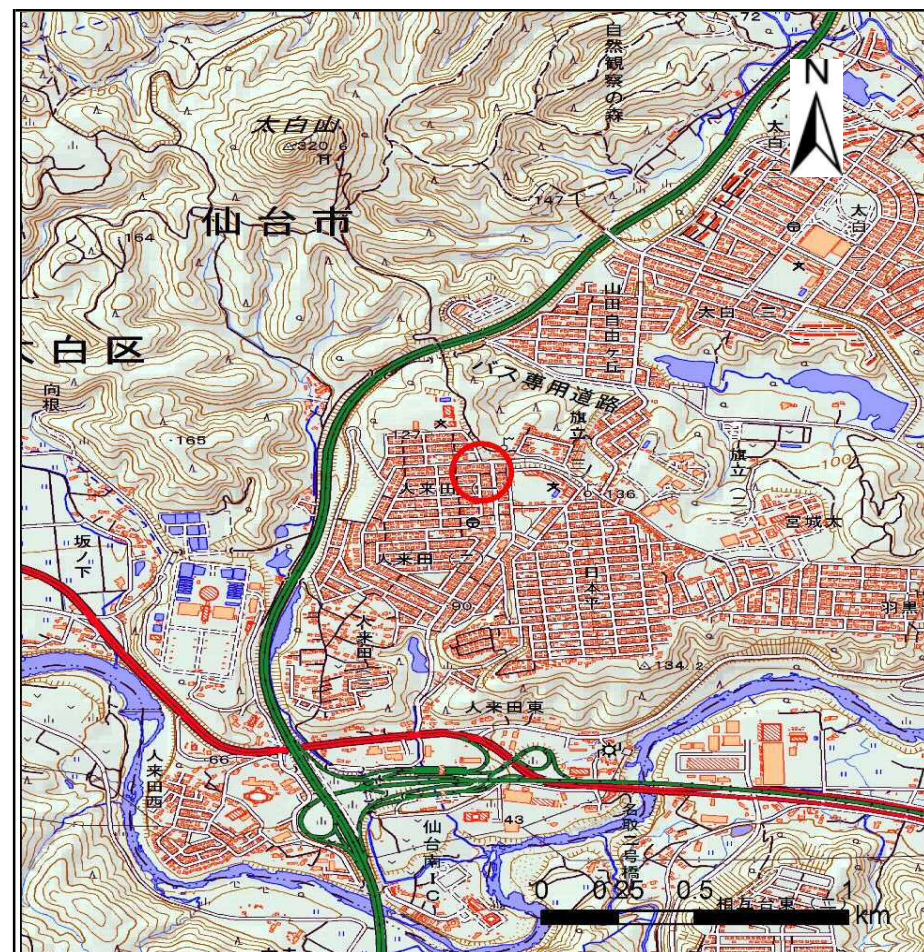

概況図(S=1:25,000)

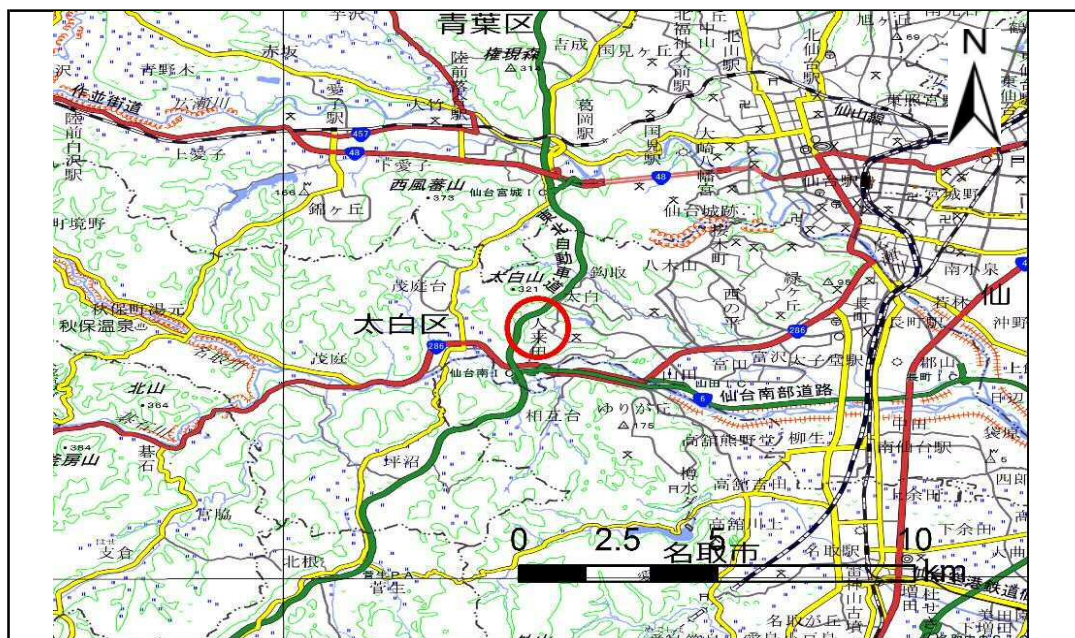


位置図(S=1:200,000)

# 土砂災害警戒区域等の指定の告示に係る図書(その2)

|       |  |
|-------|--|
| 告示番号  |  |
| 告示年月日 |  |

|      |        |
|------|--------|
| 調査年度 | 平成29年度 |
|------|--------|

|         |      |           |     |     |     |               |
|---------|------|-----------|-----|-----|-----|---------------|
| 急傾斜地の位置 | 箇所番号 | II-人-0013 | 箇所名 | 人來田 | 所在地 | 仙台市太白区人來田字一丁目 |
|---------|------|-----------|-----|-----|-----|---------------|

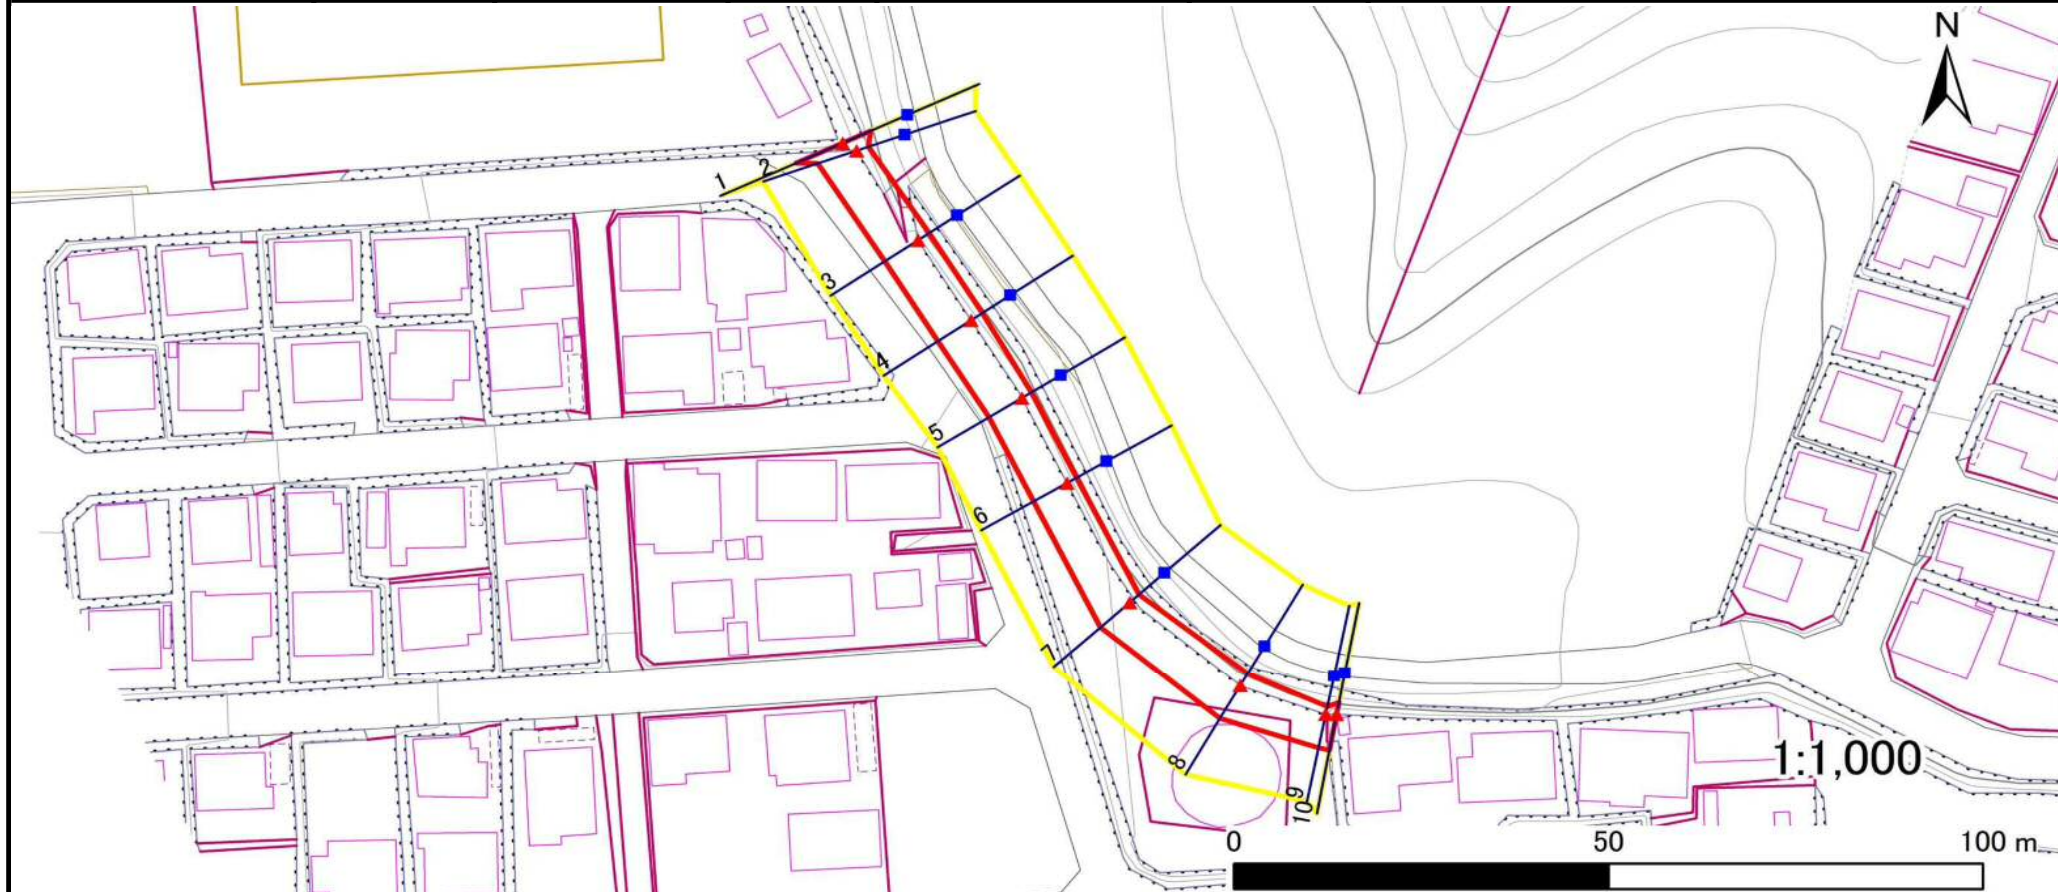

|                               |                                                              |  |
|-------------------------------|--------------------------------------------------------------|--|
| 危険のおそれのある土地の区域(土砂災害警戒区域)      |                                                              |  |
| 著しい危険のおそれのある土地の区域(土砂災害特別警戒区域) | 土石等の(移動)高さが1m以下の場合<br>土石等の移動による力が100kN/m <sup>2</sup> を超える区域 |  |
|                               | 土石等の堆積の高さが3mを越える区域                                           |  |
|                               | それ以外の区域                                                      |  |

|    |  |    |  |      |
|----|--|----|--|------|
| 凡例 |  | 上端 |  | 横断測線 |
|    |  | 下端 |  |      |

土砂災害警戒区域等の指定の公示に係る図書(その3)(案)

| 横断測線の区間 | 土石等の移動により建築物の地上部に作用すると想定される力                              |               |                                       |               | 土石等の堆積により建築物の地上部に作用すると想定される力          |               |                                       |               | 横断測線の区間 | 土石等の移動により建築物の地上部に作用すると想定される力                              |               |                                       |               | 土石等の堆積により建築物の地上部に作用すると想定される力          |               |                                       |               |
|---------|-----------------------------------------------------------|---------------|---------------------------------------|---------------|---------------------------------------|---------------|---------------------------------------|---------------|---------|-----------------------------------------------------------|---------------|---------------------------------------|---------------|---------------------------------------|---------------|---------------------------------------|---------------|
|         | 土石等の(移動)高さが1m以下の場合、土石等の移動による力が100kN/m <sup>2</sup> を超える区域 |               | それ以外の区域                               |               | 土石等の堆積の高さが3mを超える区域                    |               | それ以外の区域                               |               |         | 土石等の(移動)高さが1m以下の場合、土石等の移動による力が100kN/m <sup>2</sup> を超える区域 |               | それ以外の区域                               |               | 土石等の堆積の高さが3mを超える区域                    |               | それ以外の区域                               |               |
|         | 力の大きさのうち最大のもの<br>(kN/m <sup>2</sup> )                     | 土石等の高さ<br>(m) | 力の大きさのうち最大のもの<br>(kN/m <sup>2</sup> ) | 土石等の高さ<br>(m) | 力の大きさのうち最大のもの<br>(kN/m <sup>2</sup> ) | 土石等の高さ<br>(m) | 力の大きさのうち最大のもの<br>(kN/m <sup>2</sup> ) | 土石等の高さ<br>(m) |         | 力の大きさのうち最大のもの<br>(kN/m <sup>2</sup> )                     | 土石等の高さ<br>(m) | 力の大きさのうち最大のもの<br>(kN/m <sup>2</sup> ) | 土石等の高さ<br>(m) | 力の大きさのうち最大のもの<br>(kN/m <sup>2</sup> ) | 土石等の高さ<br>(m) | 力の大きさのうち最大のもの<br>(kN/m <sup>2</sup> ) | 土石等の高さ<br>(m) |
| 1 ~ 2   | -                                                         | -             | 86.12                                 | 1.00          | -                                     | -             | 9.63                                  | 1.90          | ~       |                                                           |               |                                       |               |                                       |               |                                       |               |
| 2 ~ 3   | -                                                         | -             | 68.63                                 | 1.00          | -                                     | -             | 10.19                                 | 2.02          | ~       |                                                           |               |                                       |               |                                       |               |                                       |               |
| 3 ~ 4   | -                                                         | -             | 66.20                                 | 1.00          | -                                     | -             | 10.19                                 | 2.02          | ~       |                                                           |               |                                       |               |                                       |               |                                       |               |
| 4 ~ 5   | -                                                         | -             | 66.20                                 | 1.00          | -                                     | -             | 10.19                                 | 2.02          | ~       |                                                           |               |                                       |               |                                       |               |                                       |               |
| 5 ~ 6   | -                                                         | -             | 64.35                                 | 1.00          | -                                     | -             | 10.09                                 | 2.00          | ~       |                                                           |               |                                       |               |                                       |               |                                       |               |
| 6 ~ 7   | -                                                         | -             | 65.38                                 | 1.00          | -                                     | -             | 10.13                                 | 2.00          | ~       |                                                           |               |                                       |               |                                       |               |                                       |               |
| 7 ~ 8   | -                                                         | -             | 66.96                                 | 1.00          | -                                     | -             | 10.25                                 | 2.03          | ~       |                                                           |               |                                       |               |                                       |               |                                       |               |
| 8 ~ 9   | -                                                         | -             | 66.96                                 | 1.00          | -                                     | -             | 10.25                                 | 2.03          | ~       |                                                           |               |                                       |               |                                       |               |                                       |               |
| 9 ~ 10  | -                                                         | -             | 62.97                                 | 1.00          | -                                     | -             | 10.48                                 | 2.07          | ~       |                                                           |               |                                       |               |                                       |               |                                       |               |
| ~       |                                                           |               |                                       |               |                                       |               |                                       |               | ~       |                                                           |               |                                       |               |                                       |               |                                       |               |
|                                  |         |         |      |               |
|----------------------------------|---------|---------|------|---------------|
| 様式-3(急)<br>建築物の構造の規制に必要な衝撃に関する事項 | 自然現象の種類 | 急傾斜地の崩壊 | 箇所番号 | Ⅱ-人-0013      |
|                                  | 告示番号    |         | 箇所名  | 人来田           |
|                                  | 告示年月日   |         | 所在地  | 仙台市太白区人来田字一丁目 |