

【猪落地先海岸】進捗状況

事業概要


復旧延長 L=199.3m
 直立型ブロック積護岸工 L=46.7m
 緩傾斜型コンクリートブロック式護岸工 L=126.5m
 場所打ちコンクリート式胸壁 L=26.1

事業位置



猪落地先海岸
 牡鹿郡女川町針浜字猪落地内

計画平面図

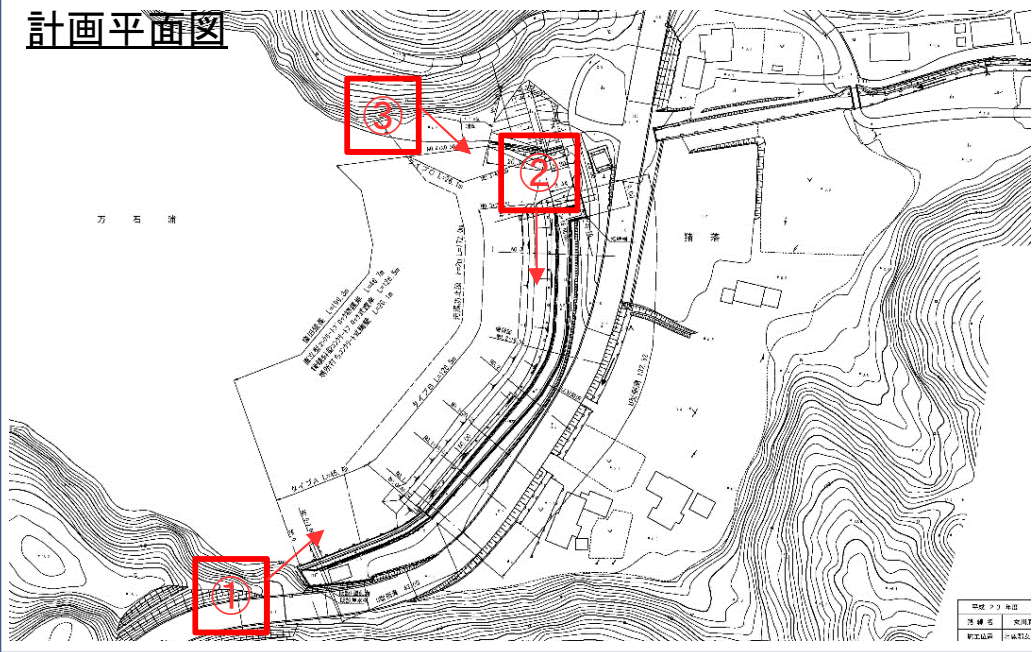

① 着手前 平成25年2月




② 着手前 平成25年2月



③ 着手前 平成25年2月



計画横断図

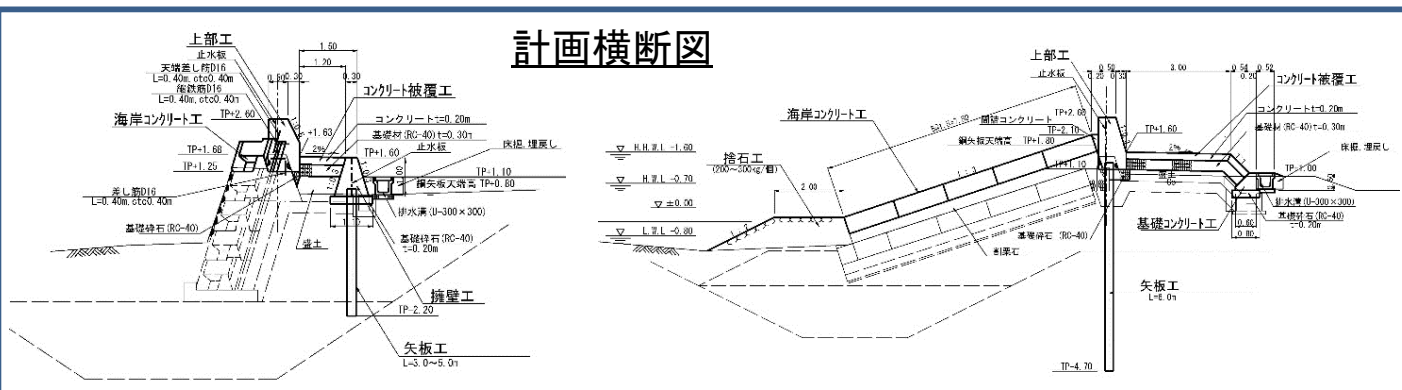

【猪落地先海岸】進捗状況

進捗状況

平成26年3月に完成しました。

① 平成26年3月完成



② 平成26年3月完成



③ 平成26年3月完成

