


# 自動閉鎖システム 陸閘・水門位置図

## 女川港(横浦地区)



### 女川港横浦地区

縮尺 一千分之一

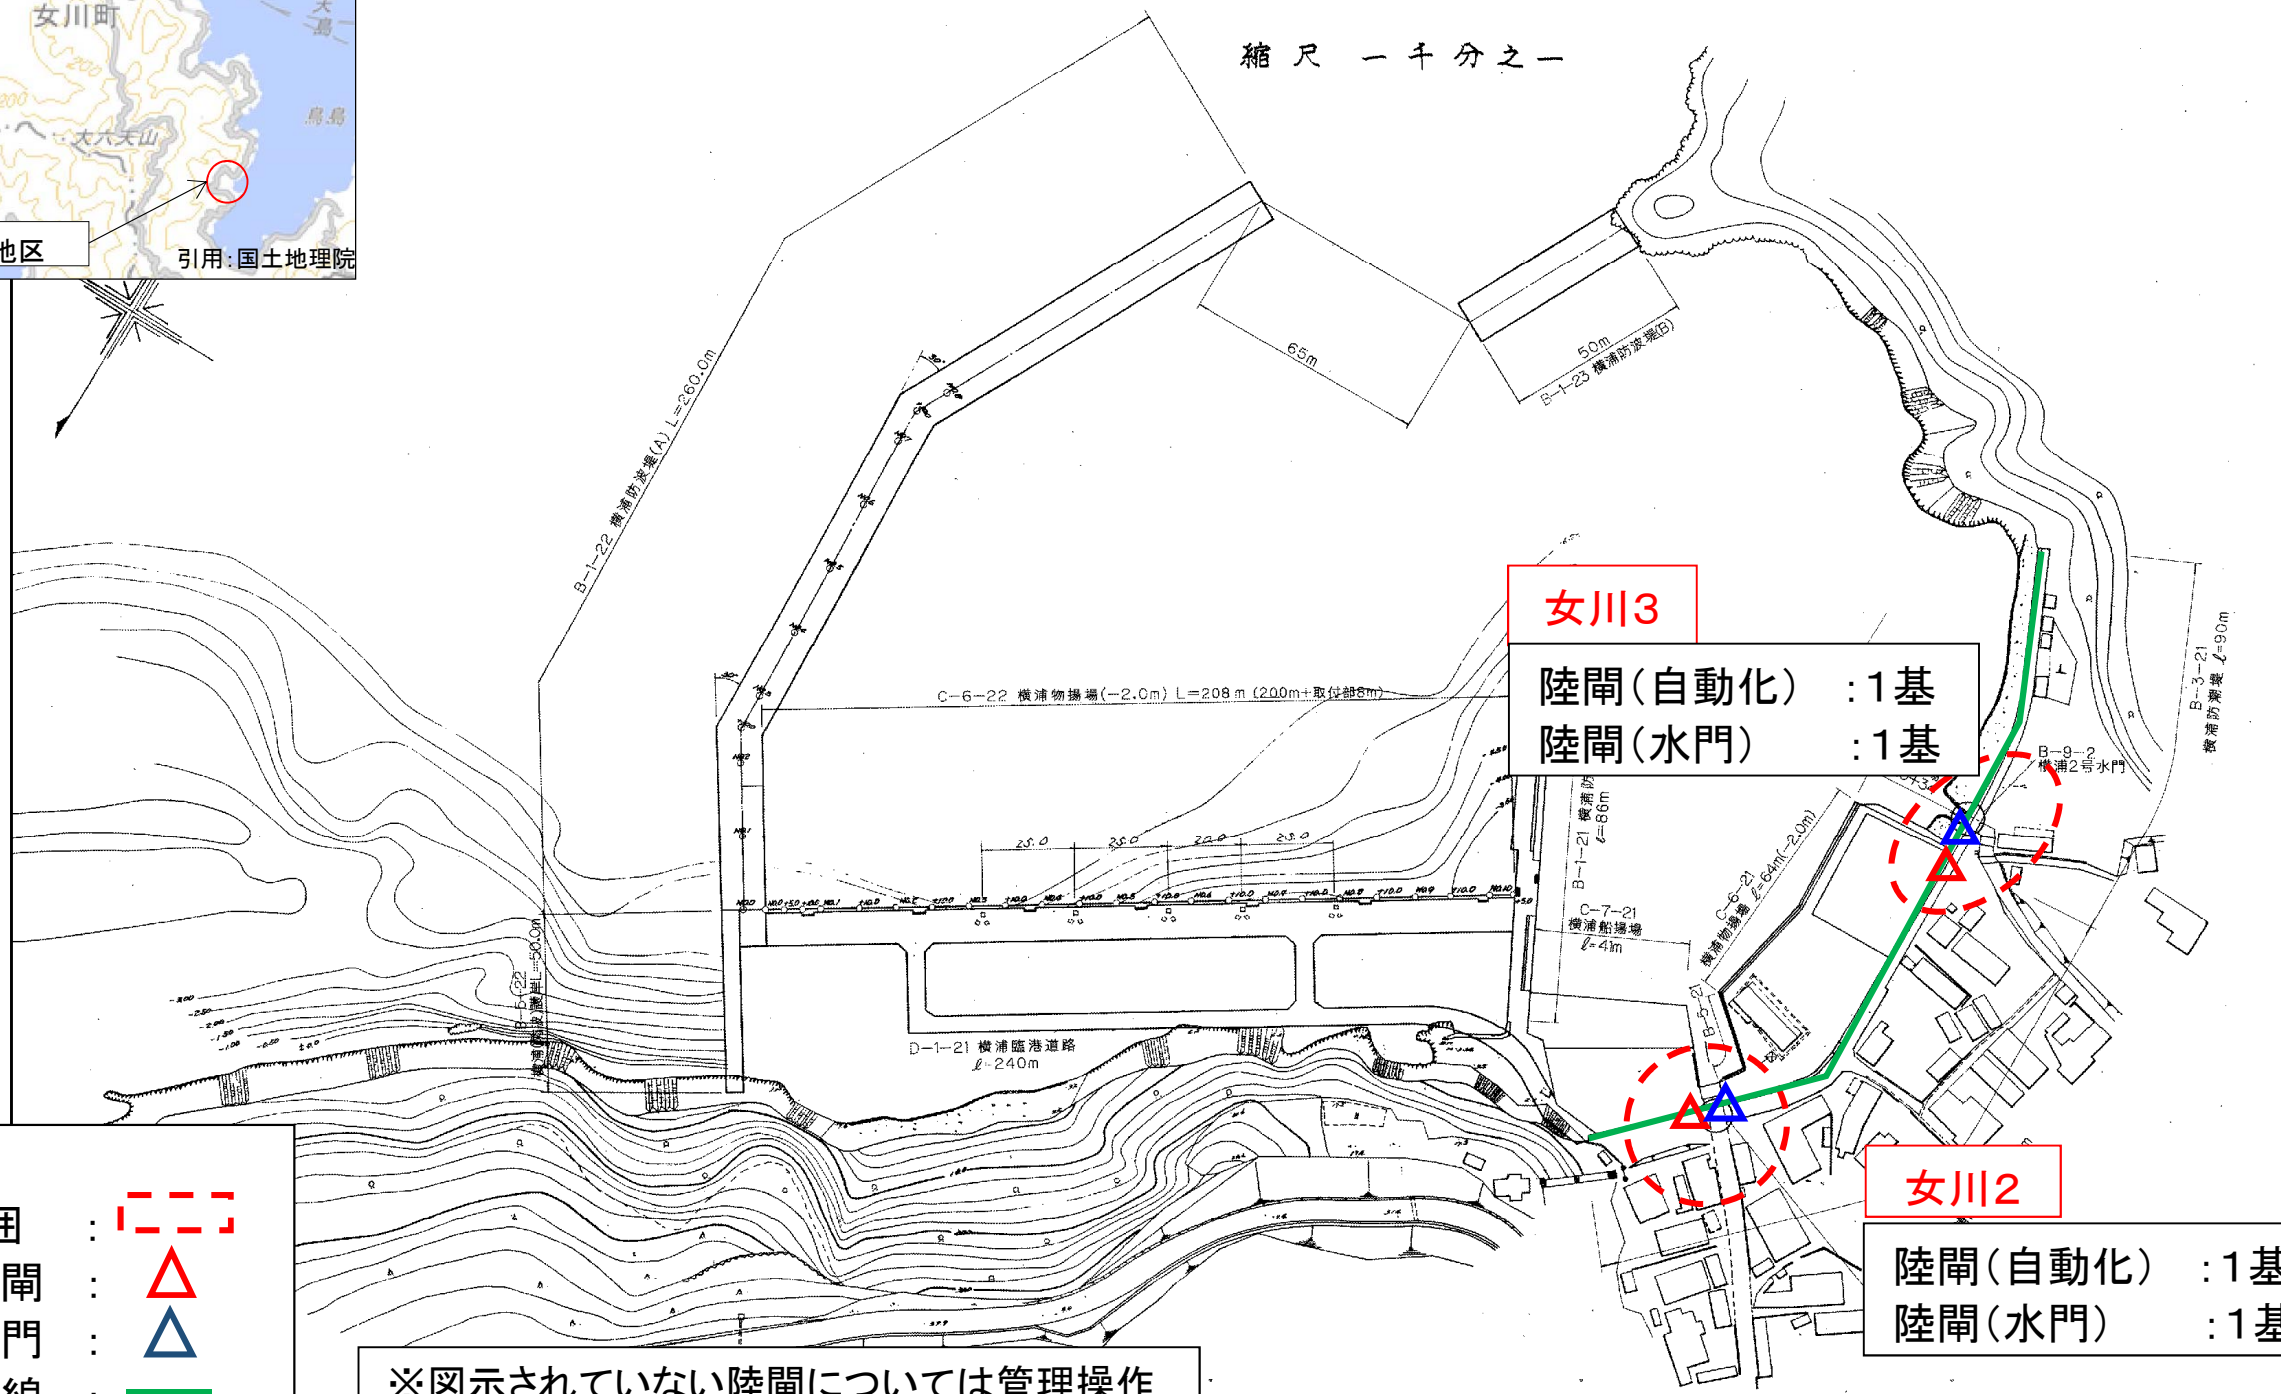

- エリア範囲 :
- 自動化陸閘 :
- 自動化水門 :
- 防潮堤法線 :

※図示されていない陸閘については管理操作委託をしております。

200m