



土砂災害警戒区域の指定の告示に係る図書(その1)

| | |
|-------|--|
| 告示番号 | |
| 告示年月日 | |

| | |
|---------|------------|
| 自然現象の種類 | 急傾斜地の崩壊 |
| 箇所番号 | I-自-1084-1 |
| 箇所名 | 浜見山 |
| 所在地 | 気仙沼市南町 |
| 調査機関 | 気仙沼土木事務所 |

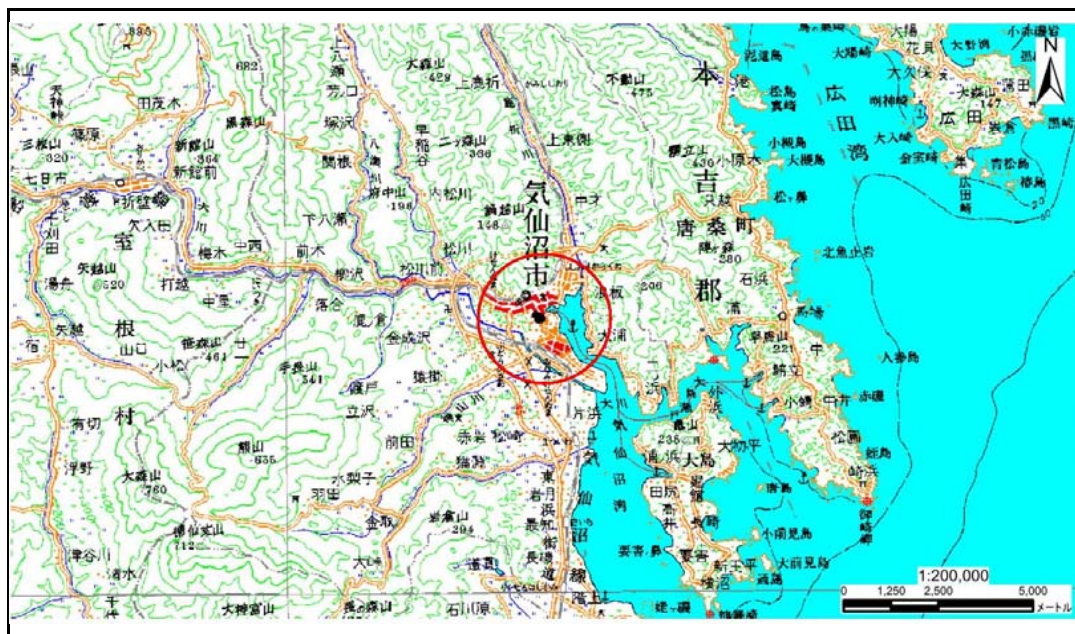

位置図(S=1:200,000)

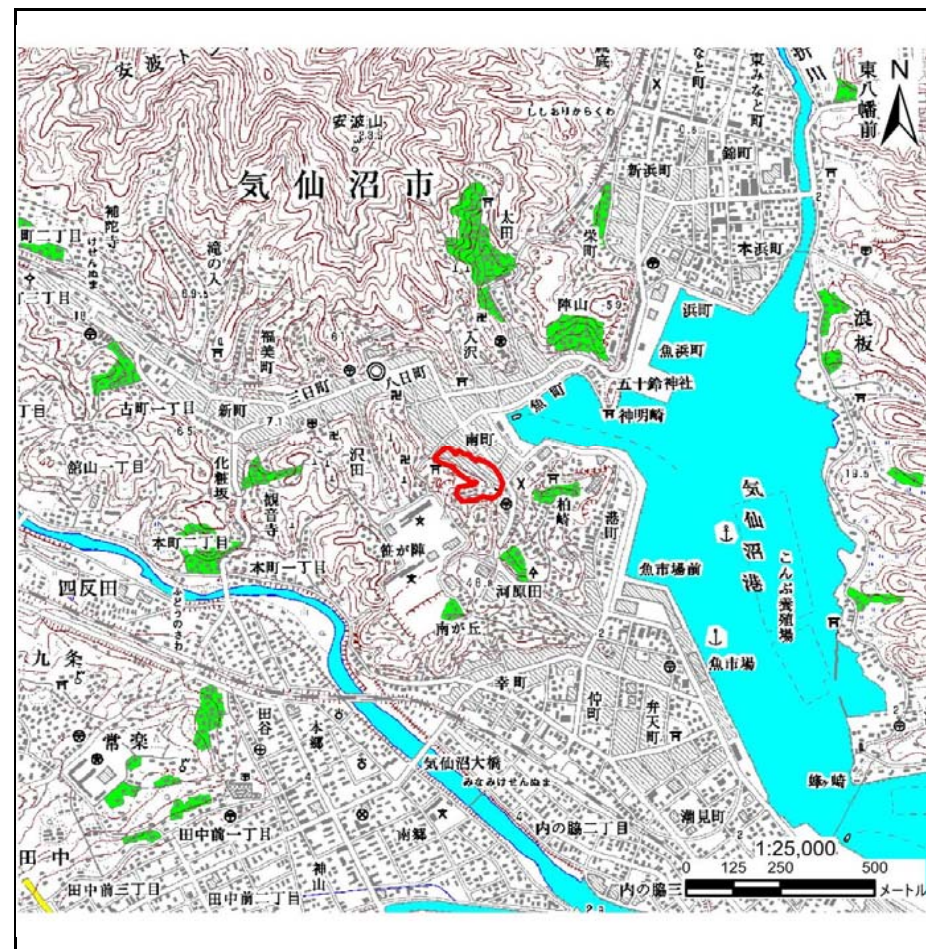

位置図(S=1:25,000)


土砂災害警戒区域等の指定の告示に係る図書(その2)

| | |
|-------|--|
| 告示番号 | |
| 告示年月日 | |

危害のおそれのある土地、著しい危害のおそれのある土地の設定図

調査年度 平成27年度

| | | | | | | |
|---------|------|------------|-----|-----|-----|--------|
| 急傾斜地の位置 | 箇所番号 | I-自-1084-1 | 箇所名 | 浜見山 | 所在地 | 気仙沼市南町 |
|---------|------|------------|-----|-----|-----|--------|

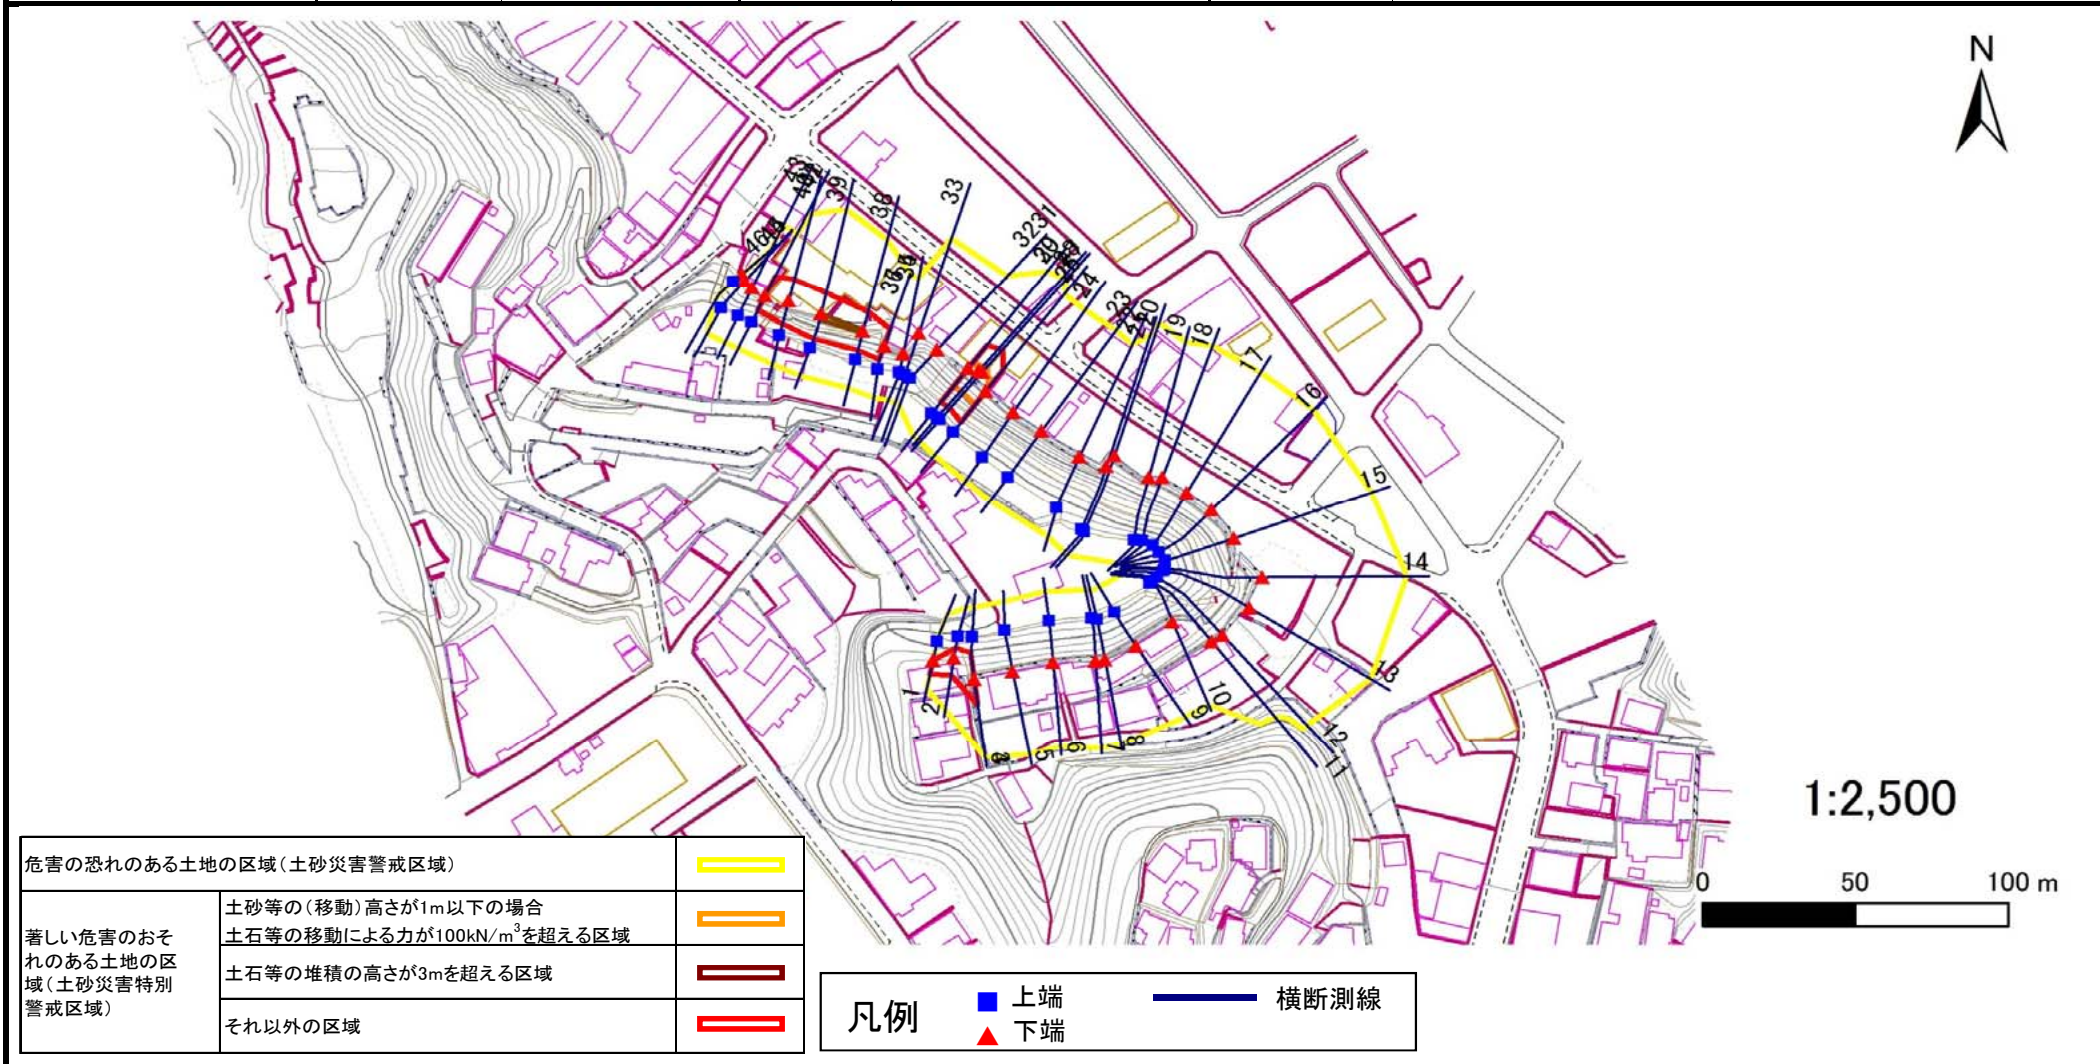

| | | |
|-------------------------------|--|--|
| 危害の恐れのある土地の区域(土砂災害警戒区域) | | |
| 著しい危害のおそれのある土地の区域(土砂災害特別警戒区域) | 土砂等の(移動)高さが1m以下の場合 | |
| | 土石等の移動による力が $100\text{kN}/\text{m}^3$ を超える区域 | |
| 著しい危害のおそれのある土地の区域(土砂災害特別警戒区域) | 土石等の堆積の高さが3mを超える区域 | |
| | それ以外の区域 | |

| | | | | |
|----|--|----|--|------|
| 凡例 | | 上端 | | 横断測線 |
| | | 下端 | | |

土砂災害警戒区域等の指定の告示に係る図書(その3)

建物に作用すると想定される衝撃に関する事項

| | |
|-------|--|
| 告示番号 | |
| 告示年月日 | |

| 急傾斜地の位置 | 箇所番号 | I-自-1084-1 | 箇所名 | 浜見山 | 所在地 | 気仙沼市南町 | | | | | | | | | | | |
|---------|---|------------|-----------------------------------|-----------|-----------------------------------|-----------|-----------------------------------|-----------|---------|---|-----------|-----------------------------------|-----------|-----------------------------------|-----------|-----------------------------------|-----------|
| 横断測線の区間 | 土石等の移動により建築物の地上部に作用すると想定される力 | | | | 土石等の堆積により建築物の地上部に作用すると想定される力 | | | | 横断測線の区間 | 土石等の移動により建築物の地上部に作用すると想定される力 | | | | 土石等の堆積により建築物の地上部に作用すると想定される力 | | | |
| | 土石等の(移動)高さが1m以下の場合、土石等の移動による力が100kN/m ² を超える区域 | | それ以外の区域 | | 土石等の堆積の高さが3mを超える区域 | | それ以外の区域 | | | 土石等の(移動)高さが1m以下の場合、土石等の移動による力が100kN/m ² を超える区域 | | それ以外の区域 | | 土石等の堆積の高さが3mを超える区域 | | それ以外の区域 | |
| | 力の大きさのうち最大のもの(kN/m ²) | 土石等の高さ(m) | 力の大きさのうち最大のもの(kN/m ²) | 土石等の高さ(m) | 力の大きさのうち最大のもの(kN/m ²) | 土石等の高さ(m) | 力の大きさのうち最大のもの(kN/m ²) | 土石等の高さ(m) | | 力の大きさのうち最大のもの(kN/m ²) | 土石等の高さ(m) | 力の大きさのうち最大のもの(kN/m ²) | 土石等の高さ(m) | 力の大きさのうち最大のもの(kN/m ²) | 土石等の高さ(m) | 力の大きさのうち最大のもの(kN/m ²) | 土石等の高さ(m) |
| 1 ~ 2 | - | - | 74.36 | 1.00 | - | - | 10.83 | 2.14 | 27 ~ 28 | 135.61 | 1.00 | 100.00 | 1.00 | - | - | 12.34 | 2.44 |
| 2 ~ 3 | - | - | 100.00 | 1.00 | - | - | 11.95 | 2.36 | 28 ~ 29 | 134.58 | 1.00 | 100.00 | 1.00 | - | - | 12.34 | 2.44 |
| 3 ~ 4 | - | - | - | - | - | - | - | - | 29 ~ 30 | - | - | - | - | - | - | - | - |
| 4 ~ 5 | - | - | - | - | - | - | - | - | 30 ~ 31 | - | - | - | - | - | - | - | - |
| 5 ~ 6 | - | - | - | - | - | - | - | - | 31 ~ 32 | - | - | - | - | - | - | - | - |
| 6 ~ 7 | - | - | - | - | - | - | - | - | 32 ~ 33 | - | - | - | - | - | - | - | - |
| 7 ~ 8 | - | - | - | - | - | - | - | - | 33 ~ 34 | - | - | - | - | - | - | - | - |
| 8 ~ 9 | - | - | - | - | - | - | - | - | 34 ~ 35 | - | - | - | - | - | - | - | - |
| 9 ~ 10 | - | - | - | - | - | - | - | - | 35 ~ 36 | - | - | - | - | - | - | - | - |
| 10 ~ 11 | - | - | - | - | - | - | - | - | 36 ~ 37 | - | - | - | - | - | - | - | - |
| 11 ~ 12 | - | - | - | - | - | - | - | - | 37 ~ 38 | - | - | 83.97 | 1.00 | - | - | 15.16 | 3.00 |
| 12 ~ 13 | - | - | - | - | - | - | - | - | 38 ~ 39 | - | - | 94.48 | 1.00 | 16.14 | 3.19 | 15.16 | 3.00 |
| 13 ~ 14 | - | - | - | - | - | - | - | - | 39 ~ 40 | - | - | 100.00 | 1.00 | - | - | 15.16 | 3.00 |
| 14 ~ 15 | - | - | - | - | - | - | - | - | 40 ~ 41 | - | - | 100.00 | 1.00 | - | - | 14.81 | 2.93 |
| 15 ~ 16 | - | - | - | - | - | - | - | - | 41 ~ 42 | - | - | - | - | - | - | - | - |
| 16 ~ 17 | - | - | - | - | - | - | - | - | 42 ~ 43 | - | - | - | - | - | - | - | - |
| 17 ~ 18 | - | - | - | - | - | - | - | - | 43 ~ 44 | - | - | - | - | - | - | - | - |
| 18 ~ 19 | - | - | - | - | - | - | - | - | 44 ~ 45 | - | - | - | - | - | - | - | - |
| 19 ~ 20 | - | - | - | - | - | - | - | - | 45 ~ 46 | - | - | - | - | - | - | - | - |
| 20 ~ 21 | - | - | - | - | - | - | - | - | ~ | | | | | | | | |
| 21 ~ 22 | - | - | - | - | - | - | - | - | ~ | | | | | | | | |
| 22 ~ 23 | - | - | - | - | - | - | - | - | ~ | | | | | | | | |
| 23 ~ 24 | - | - | - | - | - | - | - | - | ~ | | | | | | | | |
| 24 ~ 25 | - | - | - | - | - | - | - | - | ~ | | | | | | | | |
| 25 ~ 26 | - | - | - | - | - | - | - | - | ~ | | | | | | | | |
| 26 ~ 27 | 135.61 | 1.00 | 100.00 | 1.00 | - | - | 13.27 | 2.63 | ~ | | | | | | | | |