

八幡川復旧計画平面図




凡例

← : 橋管計画位置 (流末排水)

【宮城県気仙沼土木事務所】

八幡川復旧計画平面図

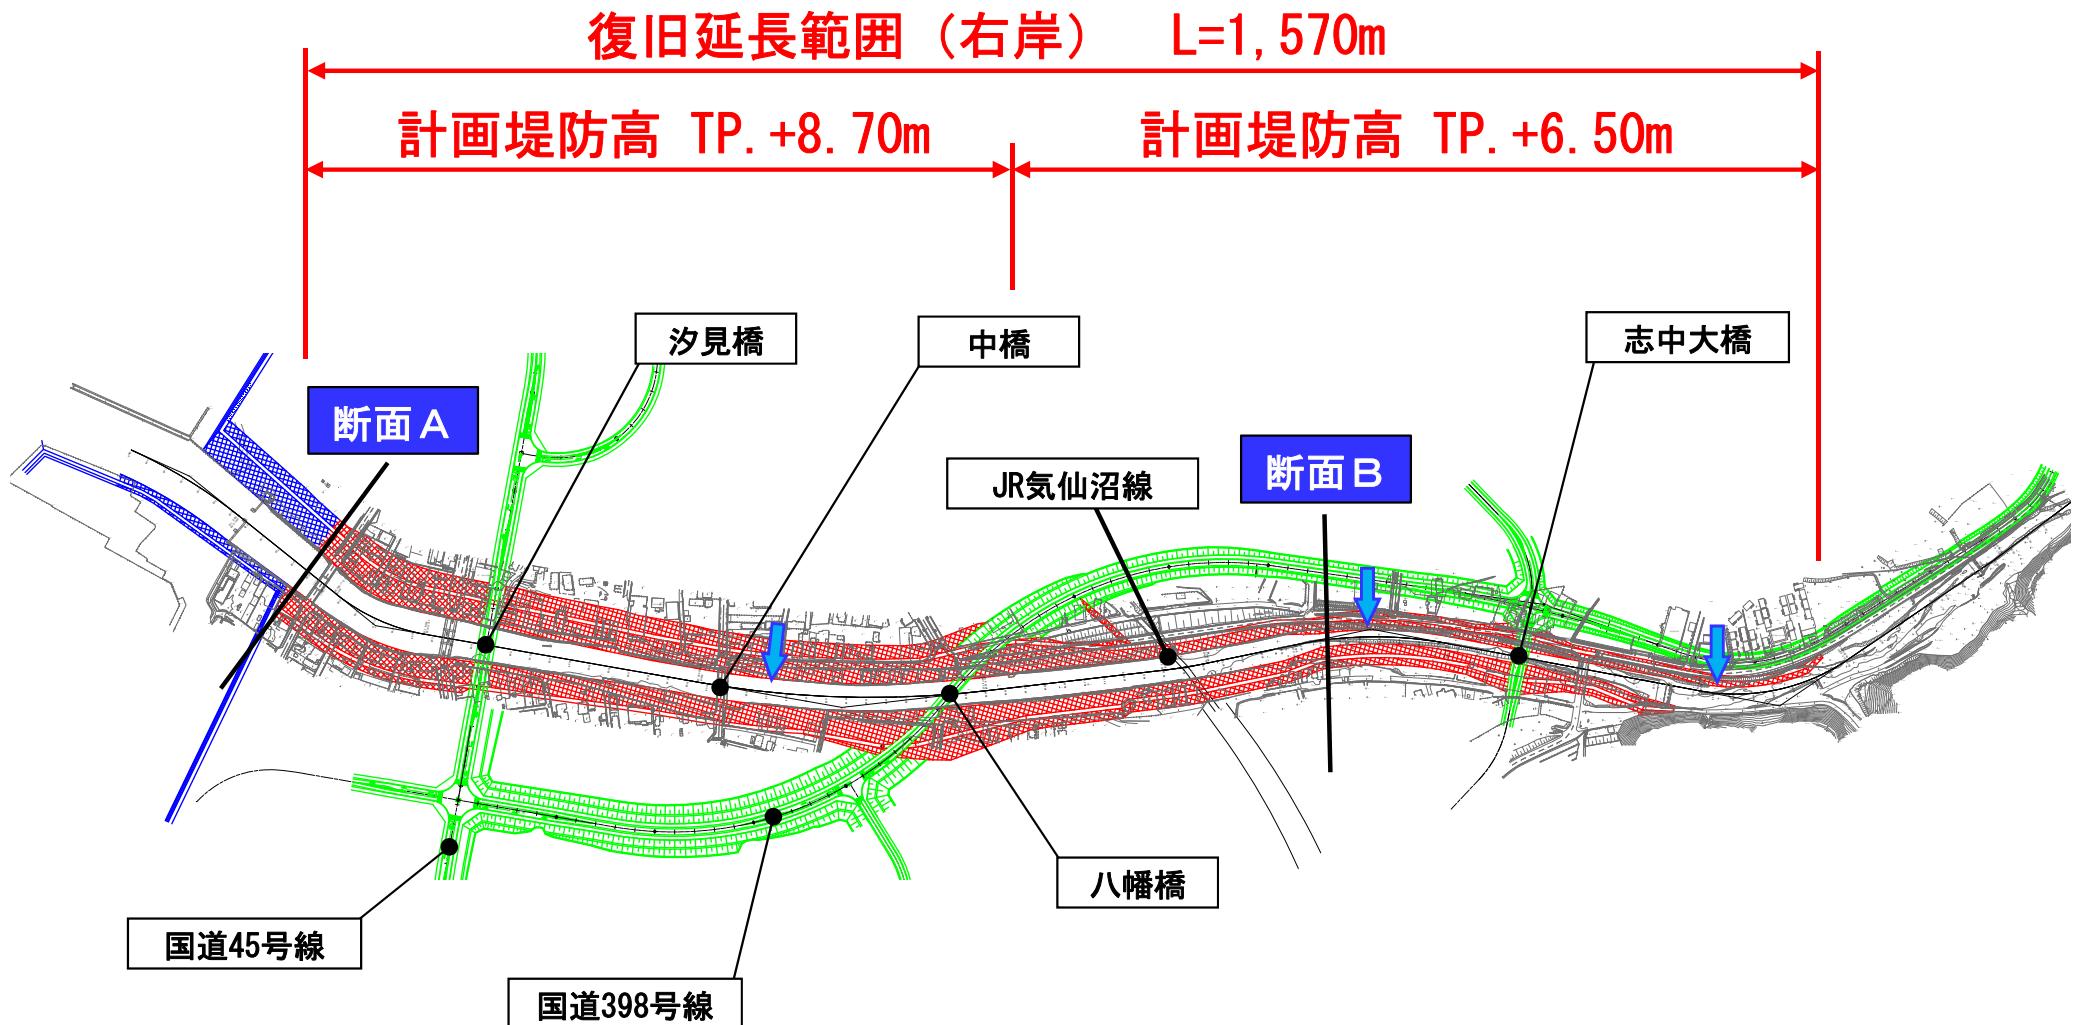

凡例

← : 樋管計画位置（流末排水）

【宮城県気仙沼土木事務所】


八幡川復旧計画断面図

断面A

NO. 10

GH= -2.52

FH=

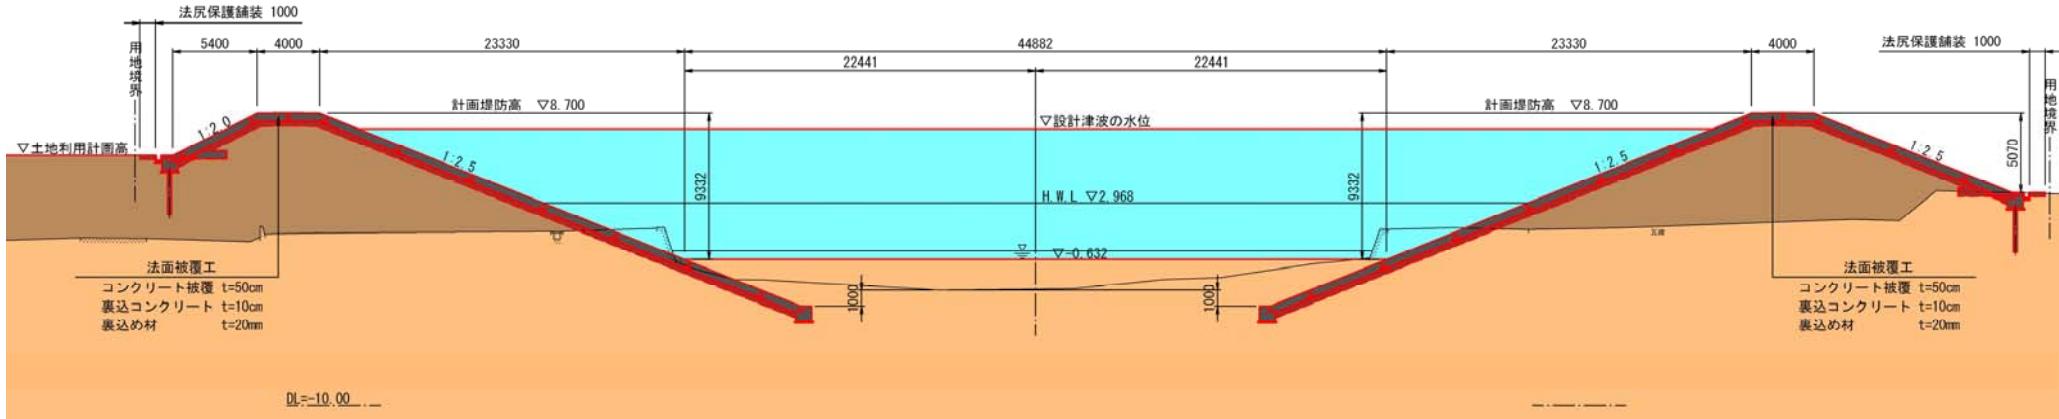


断面B

NO. 63

GH= 0.11

FH=

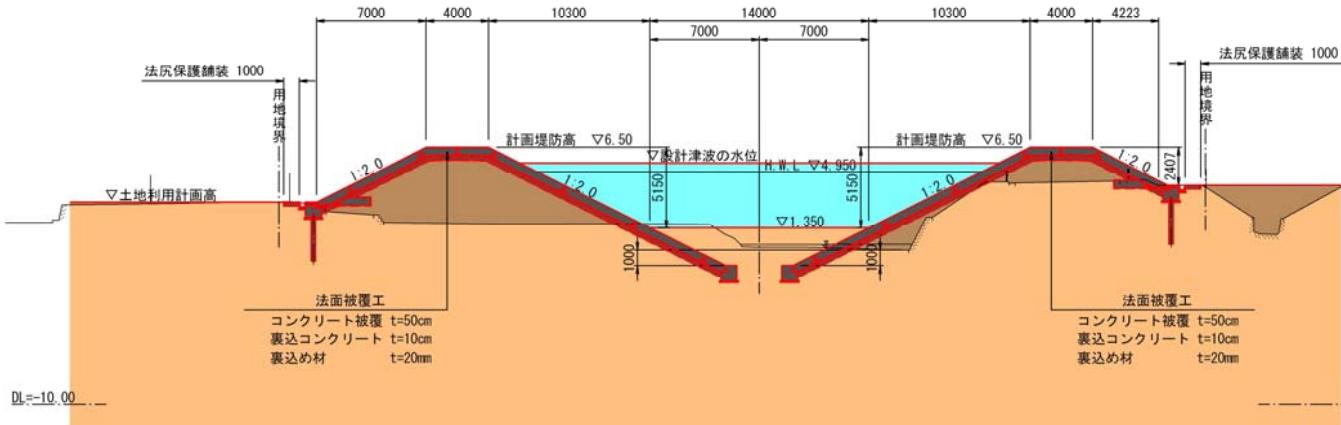

【宮城県気仙沼土木事務所】


国道復旧計画断面図

【区画道路～終点】

一般部



交差点部

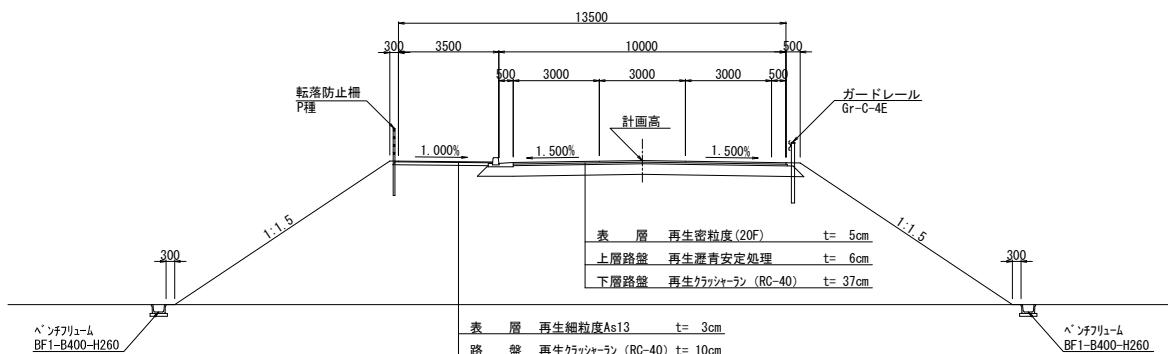


【宮城県気仙沼土木事務所】


国道復旧計画断面図

【国道45号～区画道路区間】

一般部

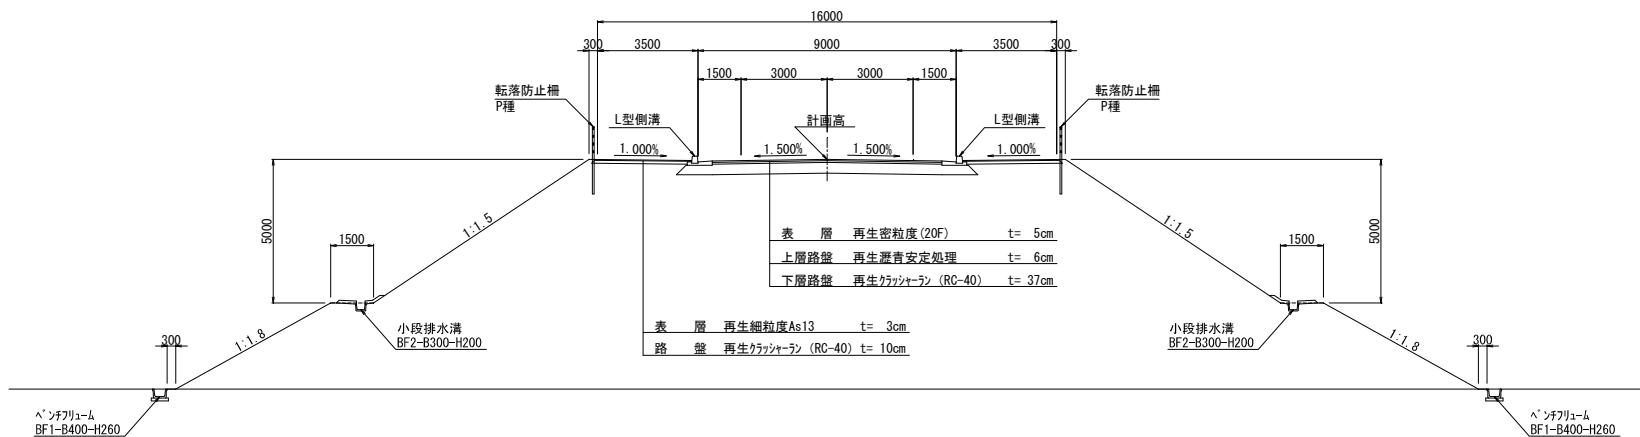

交差点部

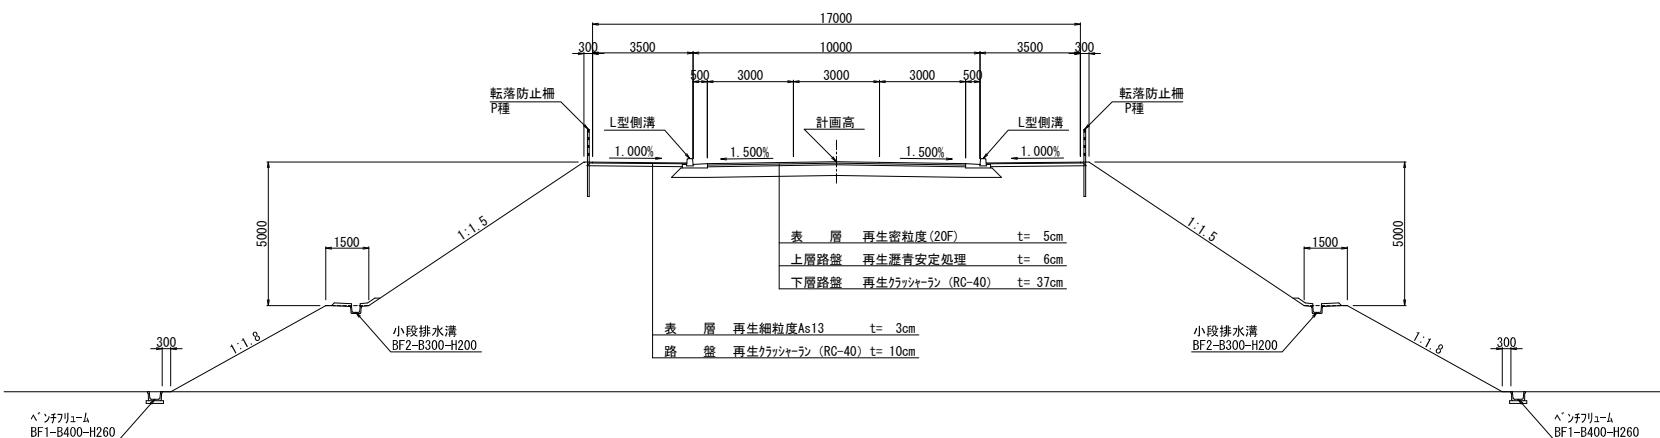

【宮城県気仙沼土木事務所】